

Woj. Wielkopolski
Powiat: wągrowiecki
Gmina : Gołańcz
Obręb : Czesławice
Seksja : 403.324.083;403.324.084
403.324.131;403.324.132

Wykazane na mapie zasadniczej granice nieruchomości w całości przyjęto z ewidencji gruntów. W wyniku postępowania rozgraniczeniowego granice i powierzchnia mogą ulec zmianie.


Nr Dz. 968/2007
KERG: 268-18/2007

Wykonawca: GRZEGORZ MIEZYDŁO
główny projektant
Nr rej. M.G.P. 10000
RUSIEC 71/2 52-1 Wągrowo
tel. (097) 513-054

Wągrowiec, dnia 20.07.2007r

STAROSTA WĄGROWIEC
Powiatowy Ośrodek Dokumentacji Geodezyjnej
i Kartograficznej
ul. Kościuszki 15, 62-100 WĄGROWIEC
W obszarze oznaczonym linią
dokonano aktualizacji treści mapy zasadniczej
dokumenty z pomiaru uzupełniającego przesyłane
do zasobu powiatowego w dniu 20.07.2007r
i zaewidencjonowane pod nr 968/2007
Niniejsza mapa ma charakter celów orientacyjnych.
Projektowane obiekty budowlane - wyłączenie
pozwolenia na budowę podlegają wyłączeniu
i inwentaryzacji powyższych przez jednostkę
uprawnioną do wykonywania prac geodezyjnych.
Wągrowiec, dnia 20 LIP. 2007

Z up. Starosty
Aleksandra Radecka
Z-ca Kierownika
Wydziału Geodezji, Kartografii, Katastru
i Gospodarki Nieruchomościami

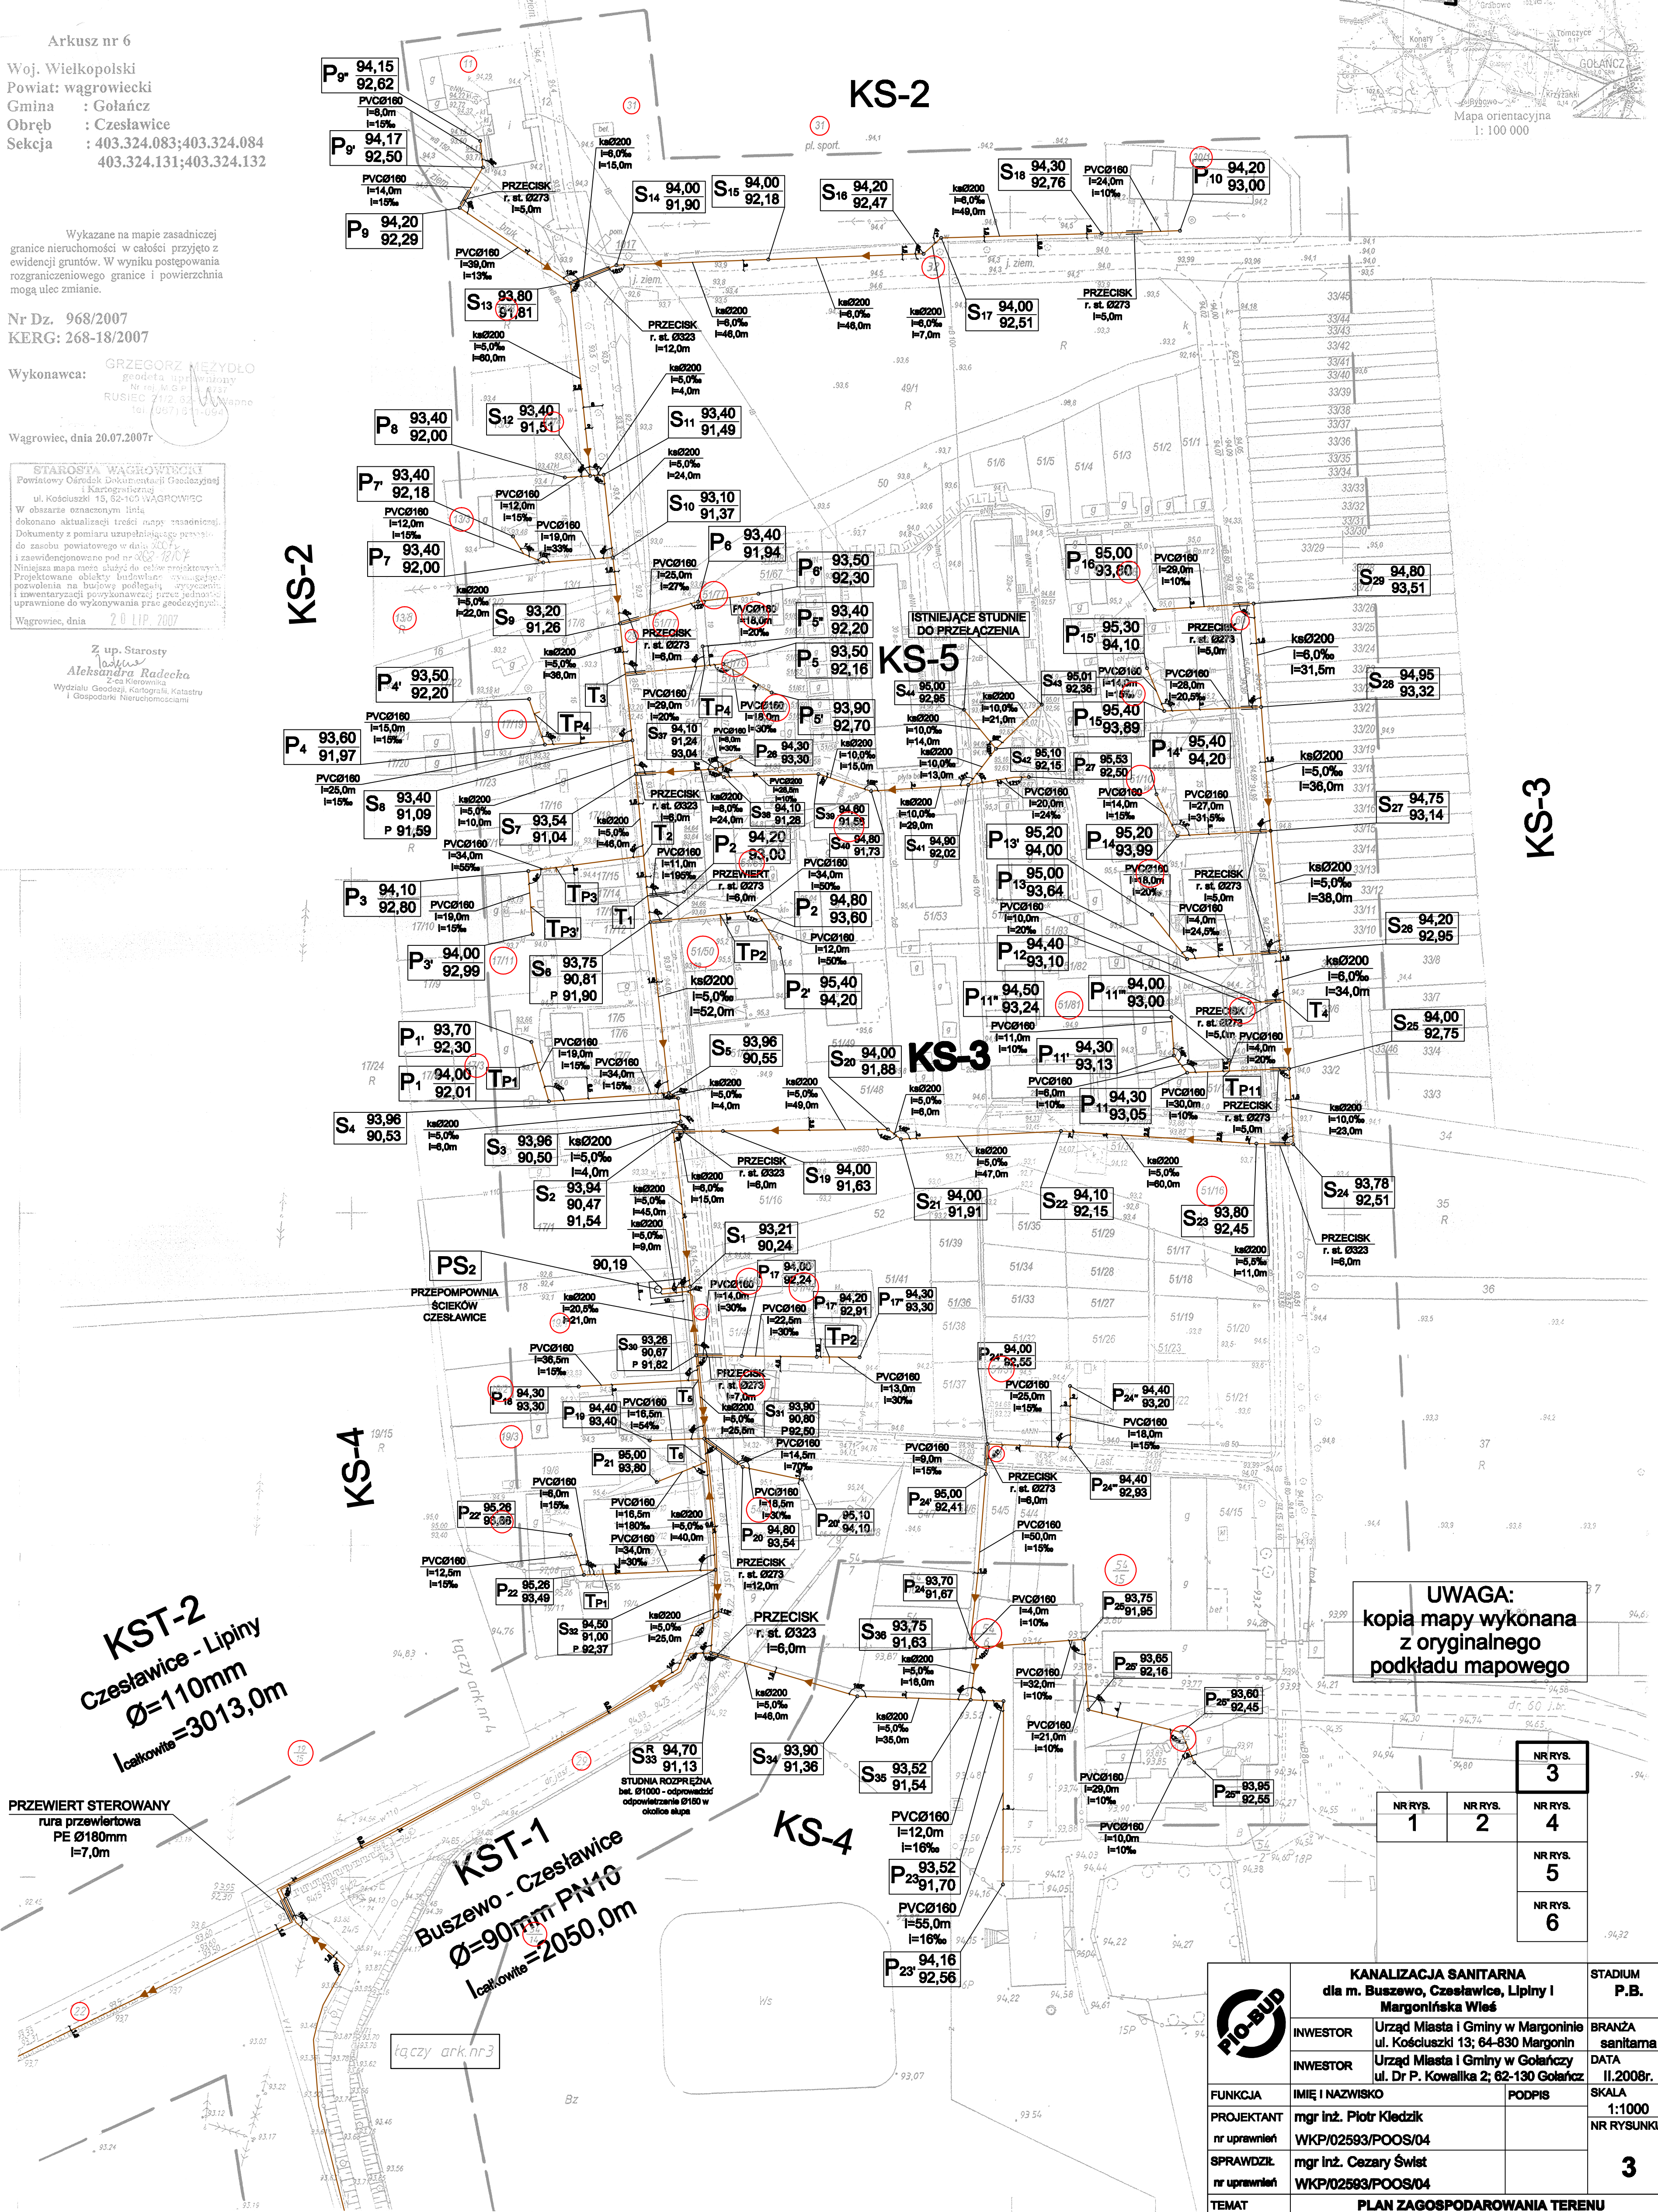

KST-2
Czesławice - Lipiny
Ø=110mm
l_{całkowite}=3013,0m

PRZEWIERT STEROWANY
rura przewiertowa
PE Ø180mm
l=7,0m

KST-1
Buszewo - Czesławice
Ø=90mm PN10
l_{całkowite}=2050,0m

UWAGA:
kopia mapy wykonana
z oryginalnego
podkładu mapowego

NR RYS.		
		3
1	2	4
		5
		6

KANALIZACJA SANITARNA dla m. Buszewo, Czesławice, Lipiny i Margonińska Wieś			STADIUM P.B.
INWESTOR			BRANŻA sanitarna
INWESTOR			DATA II.2008r.
FUNKCJA			SKALA 1:1000
PROJEKTANT			NR RYSUNKU
nr uprawnień			3
SPRAWDZIŁ			
nr uprawnień			
TEMAT			PLAN ZAGOSPODAROWANIA TERENU