
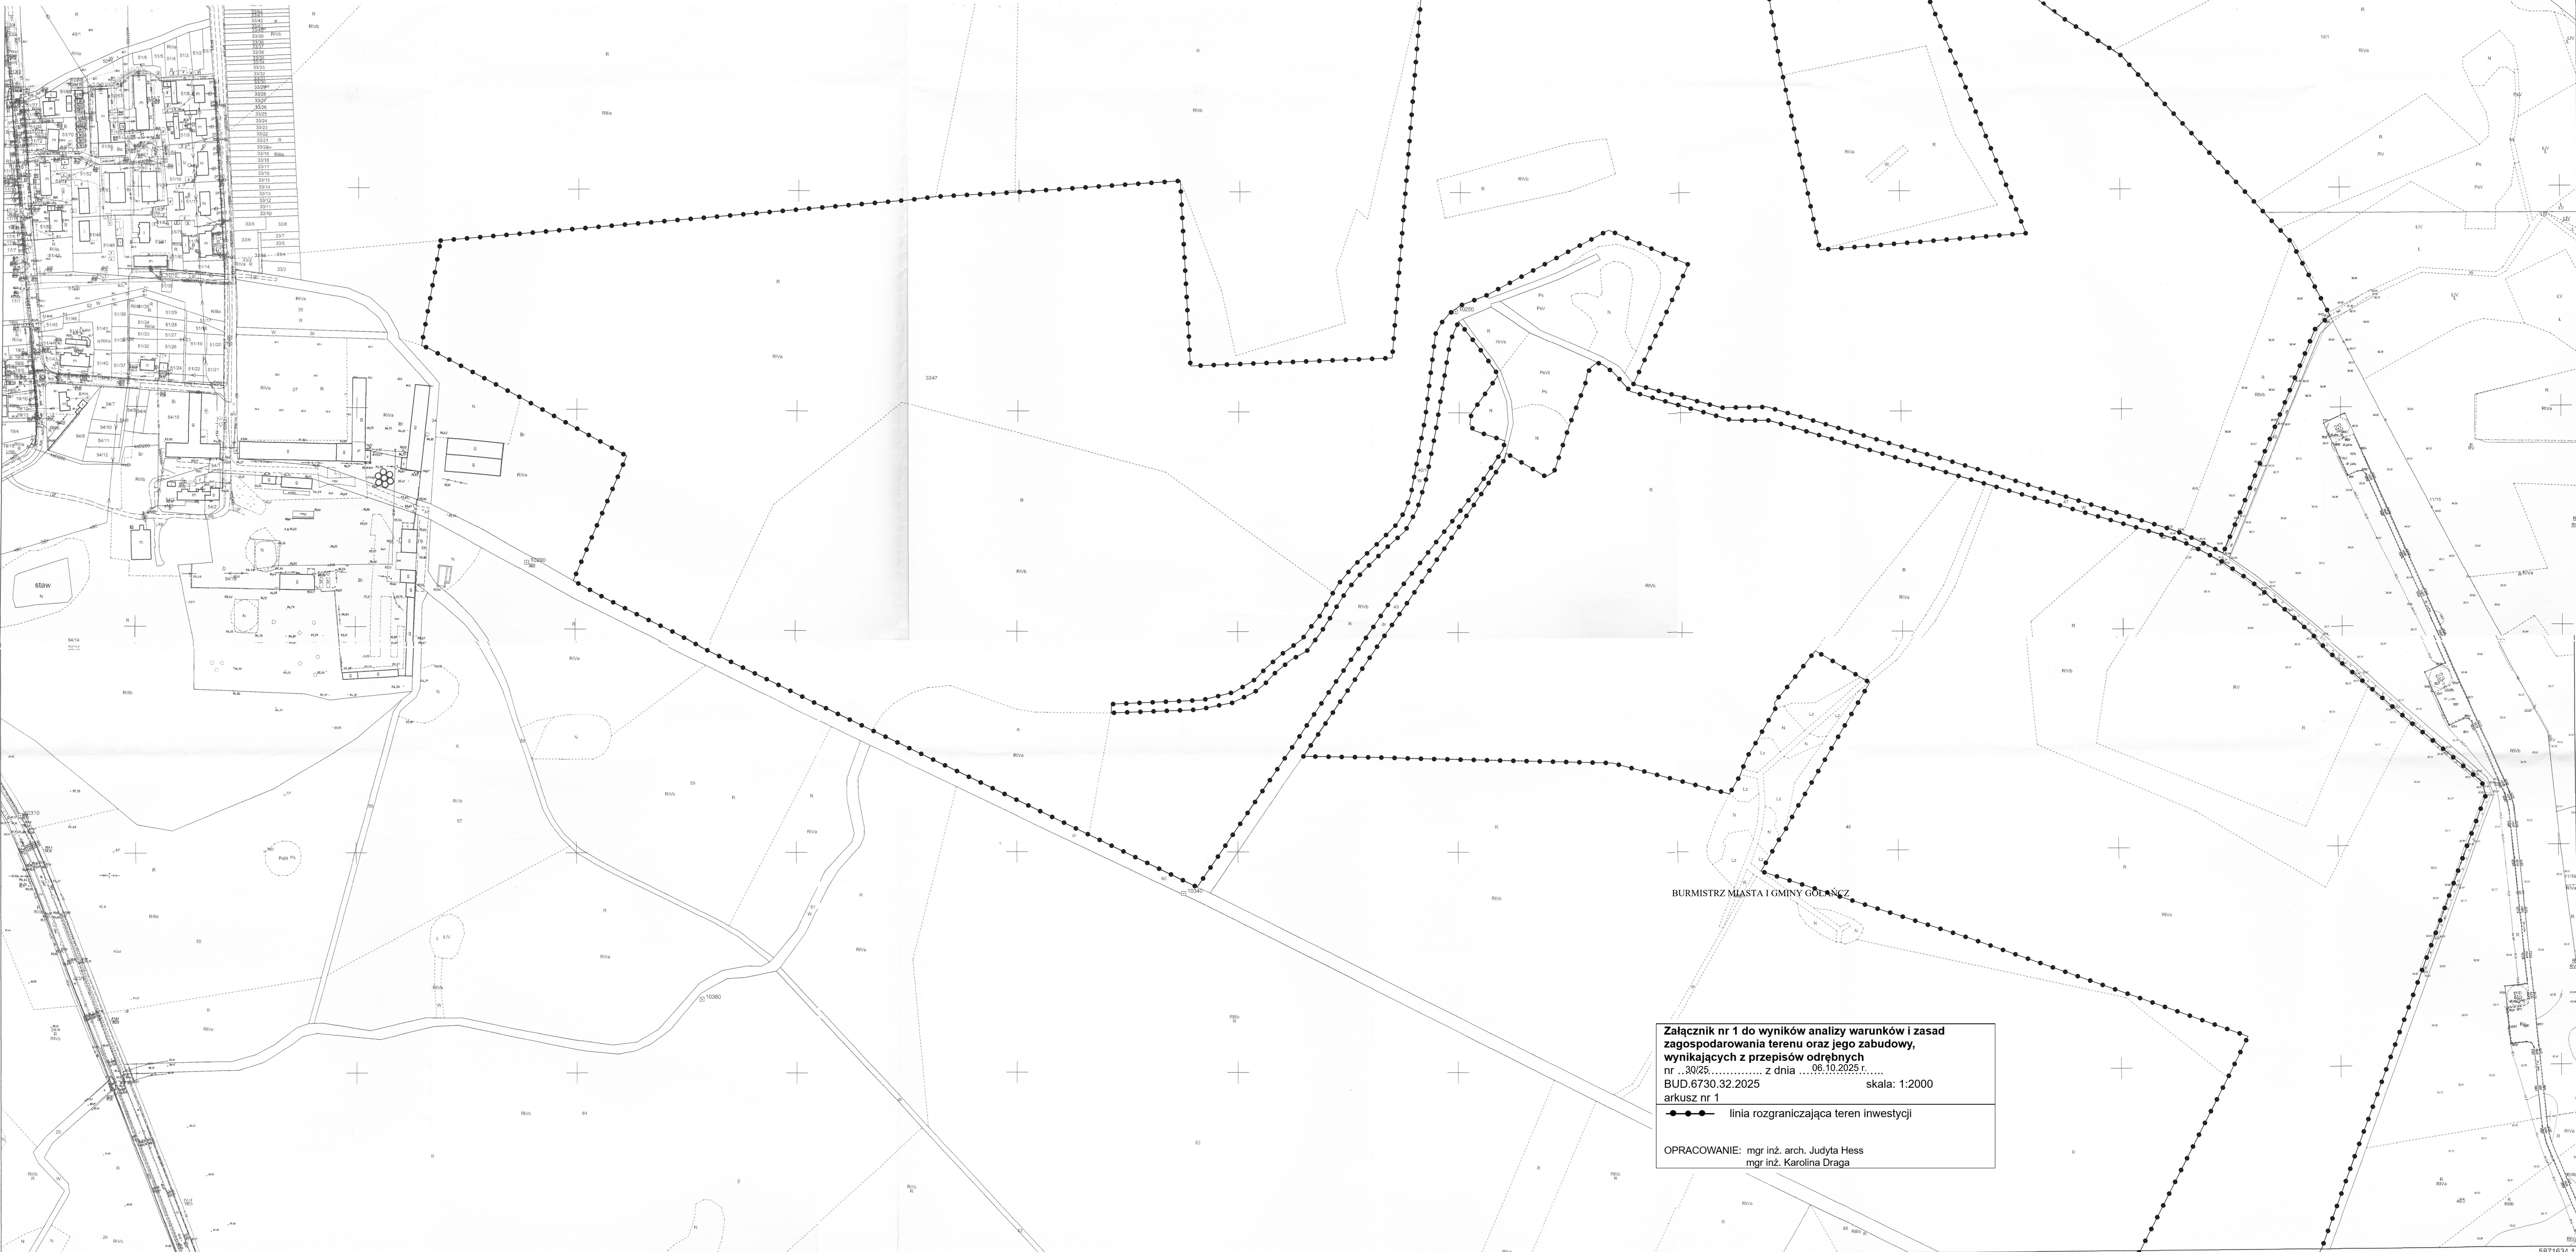


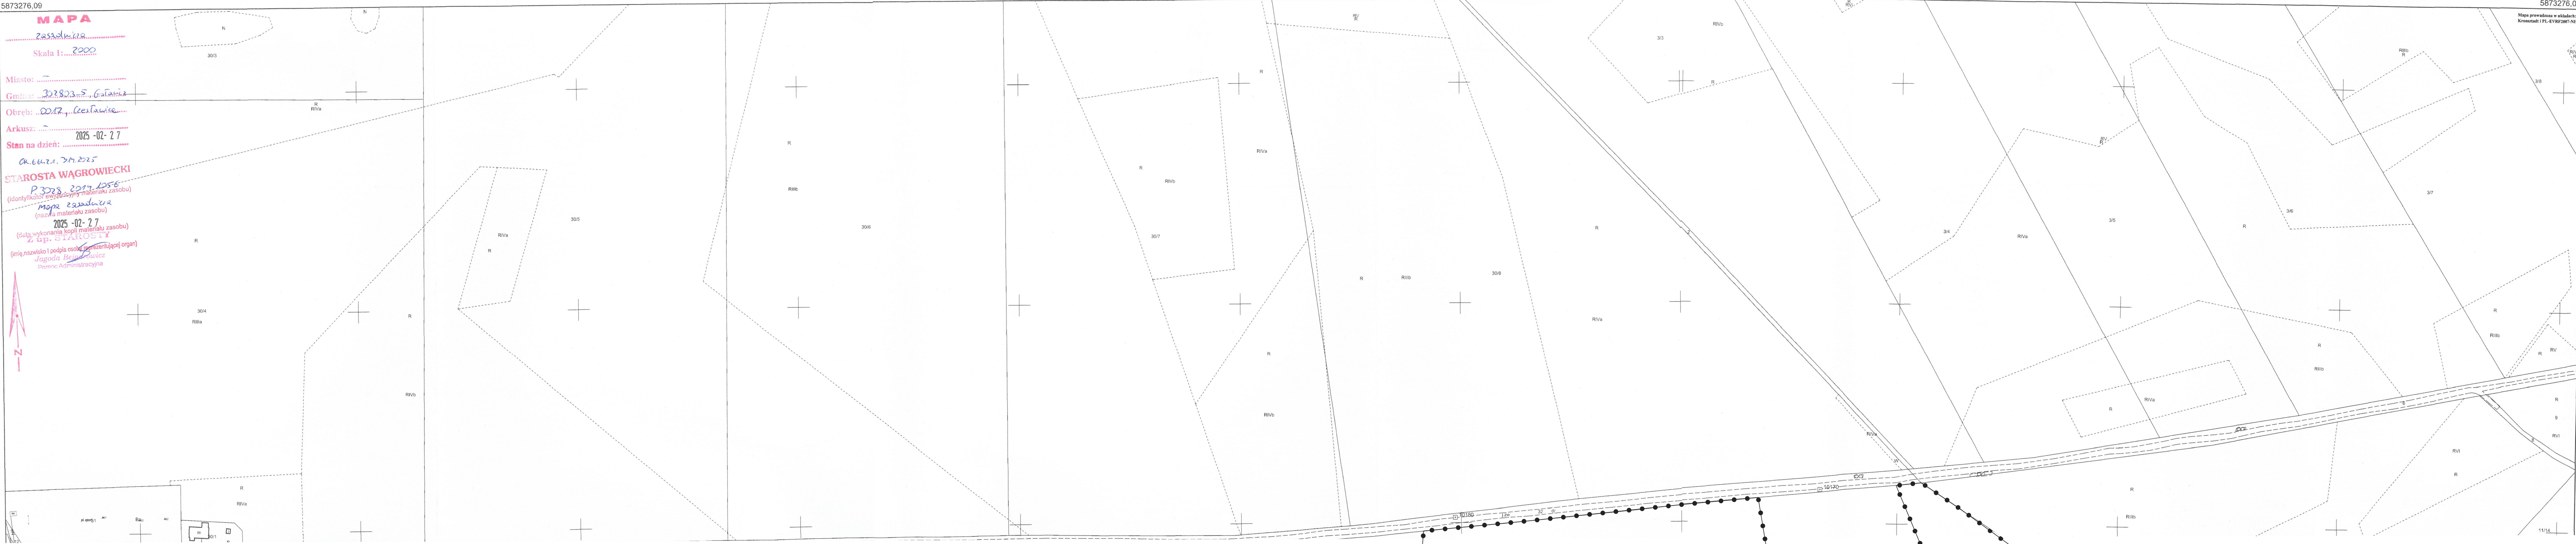

Załącznik nr 1 do wyników analizy warunków i zasad zagospodarowania terenu oraz jego zabudowy, wynikających z przepisów odrębnych nr. 3025 z dnia 06.10.2025 r. BUD. 6730.32.2025 skala: 1:2000 arkusz nr 1

—•— linia rozgraniczająca teren inwestycji

OPRACOWANIE: mgr inż. arch. Judyta Hess
mgr inż. Karolina Draga