


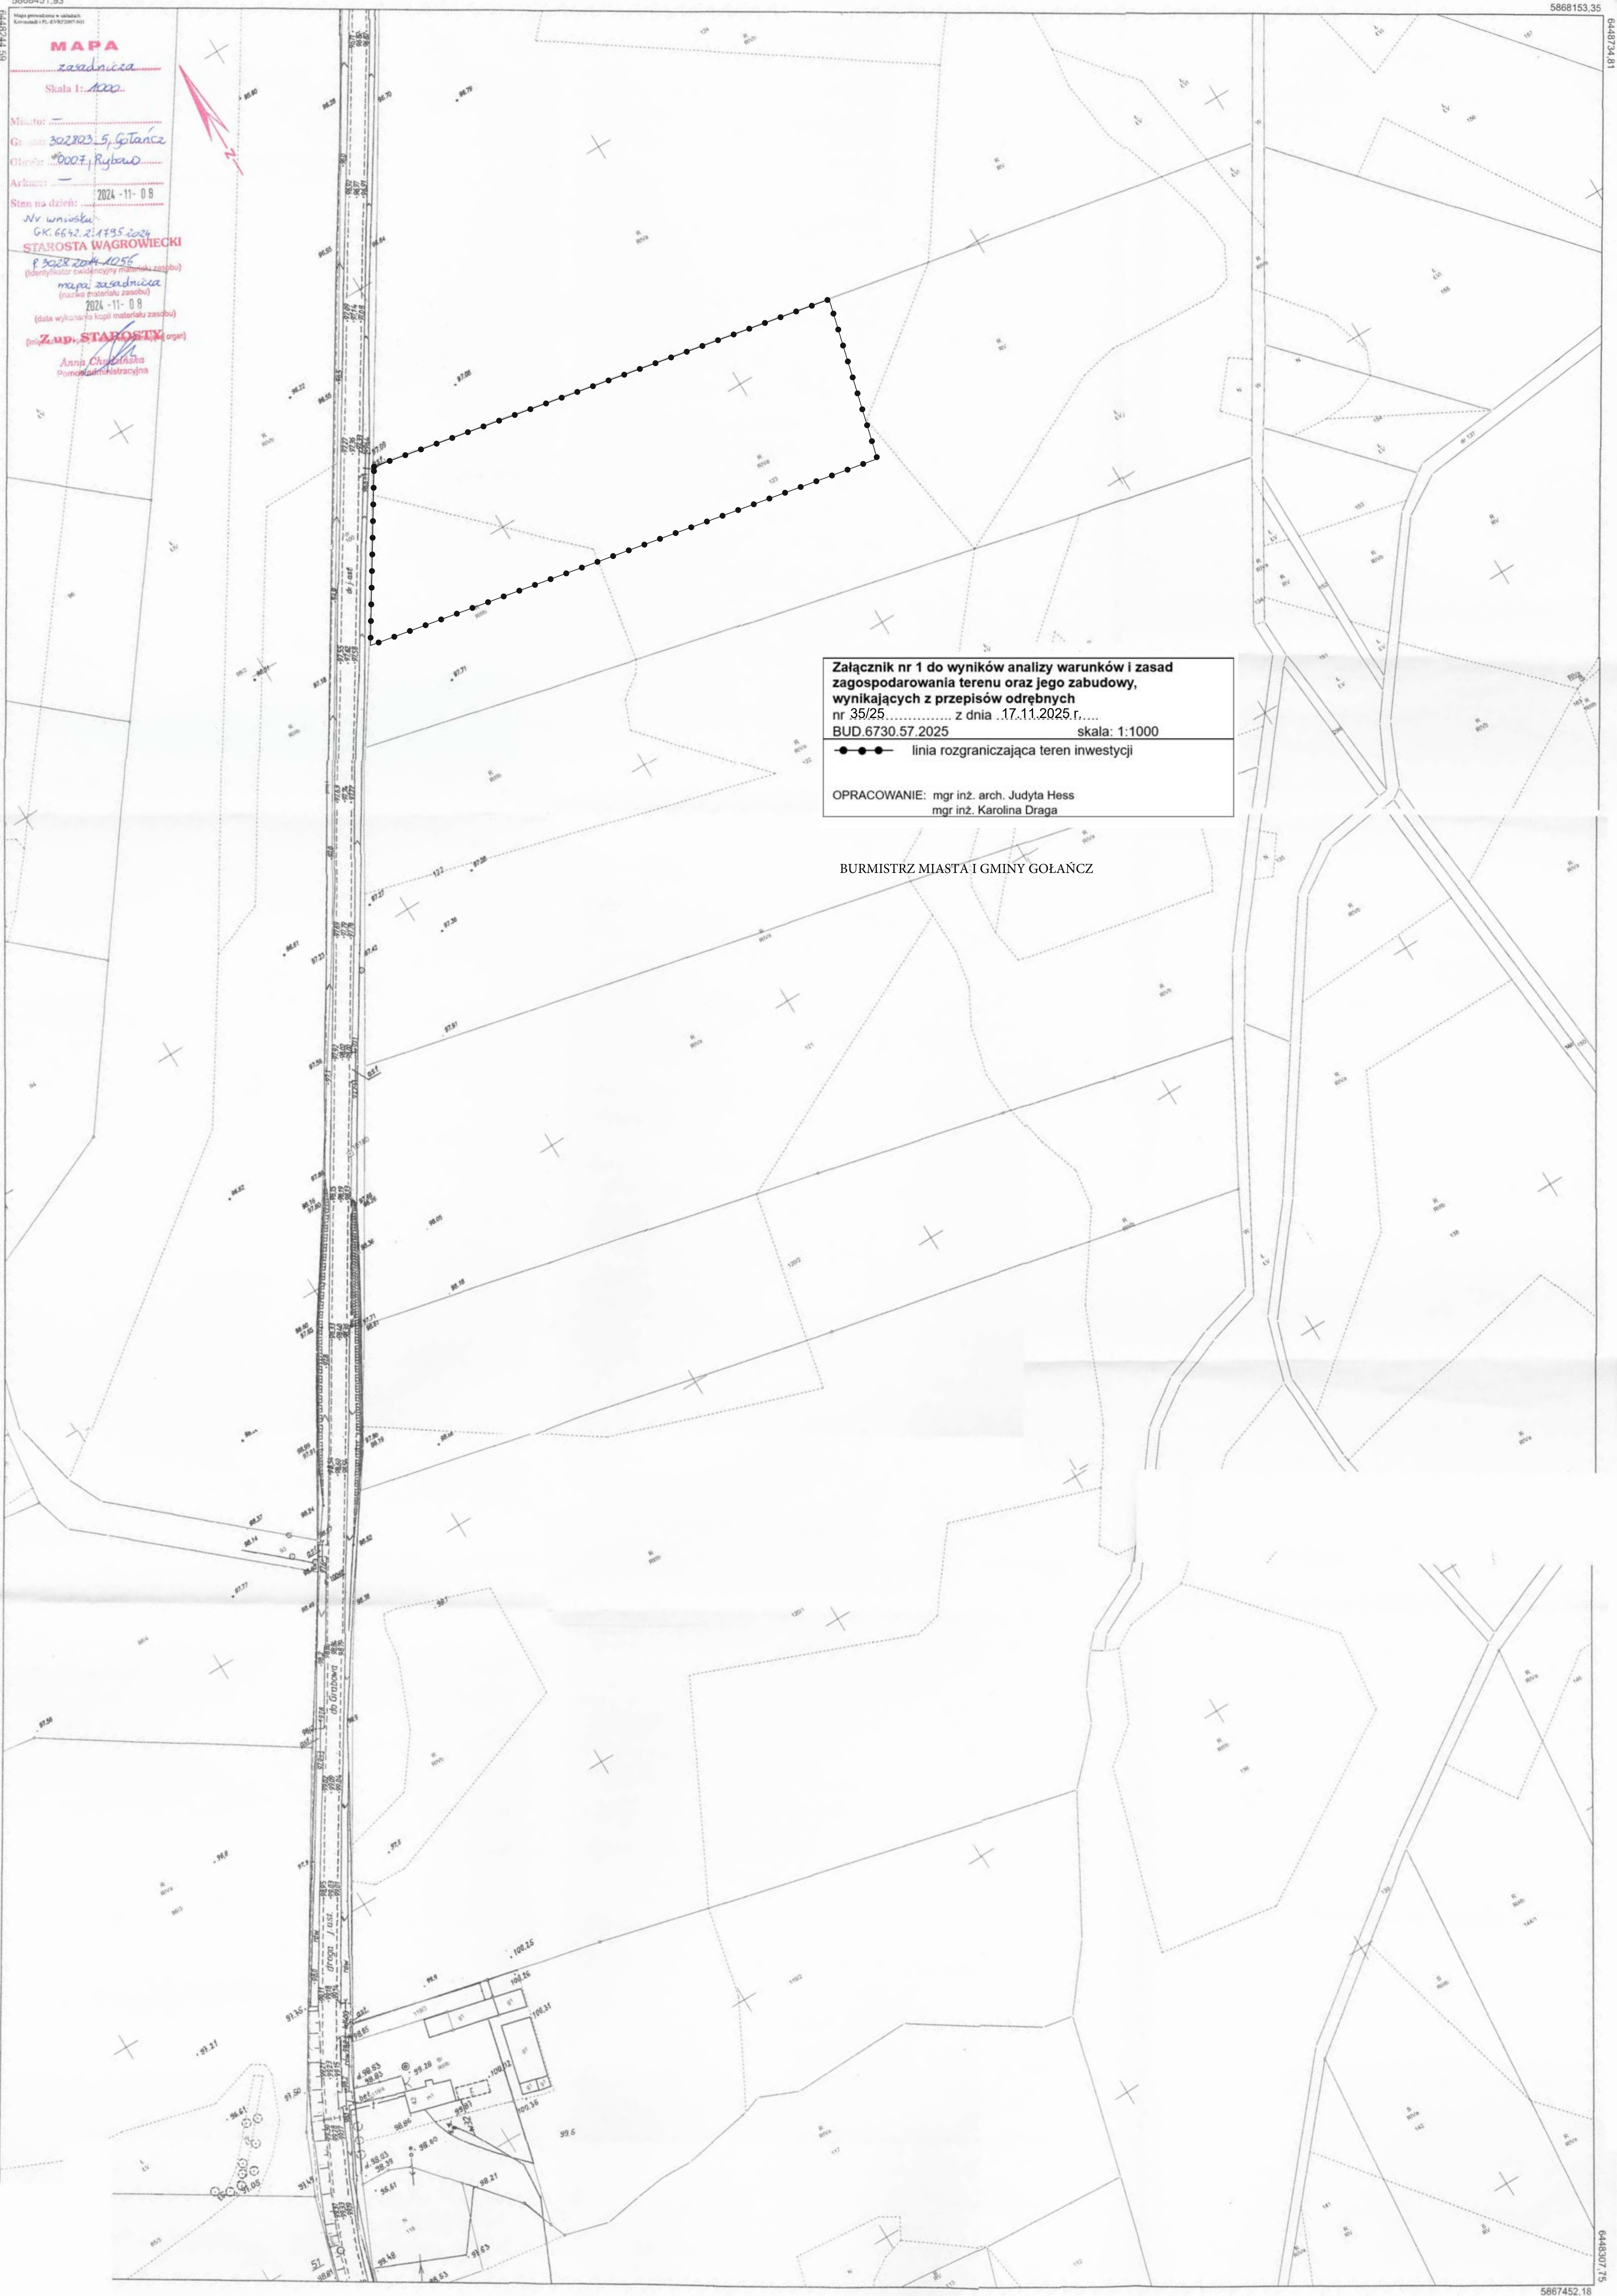

5868451.93

5868153.35

6448244.59

6448244.59

6448307.51

6448307.51

5867452.18

MAPA  
zasadnicza

Skala 1:1000

Miasto: Gołanów

Gmina: Gołanów

Okręg: 0007, Rybnik

Arkusz: 2024-11-09

Stan na dzień: 2024-11-09

Nr wniosku: GK.6642.2.1495.2024

STAROSTA WĄGROWIECKI

9.30.2024.10.56

(identyfikacja ewidencyjny materiał zasobu)

mapa zasadnicza

(nazwa materiału zasobu)

2024-11-09

(data wykonania kopii materiału zasobu)

Zap. STAROSTY

(nazwa organu)

Anna Chybańska

Pomocnik Starosty

Załącznik nr 1 do wyników analizy warunków i zasad zagospodarowania terenu oraz jego zabudowy, wynikających z przepisów odrębnych nr 35/25..... z dnia 17.11.2025 r.,.... BUD.6730.57.2025 skala: 1:1000

—●— linia rozgraniczająca teren inwestycji

OPRACOWANIE: mgr inż. arch. Judyta Hess  
mgr inż. Karolina Draga

BURMISTRZ MIASTA I GMINY GOŁANÓW