


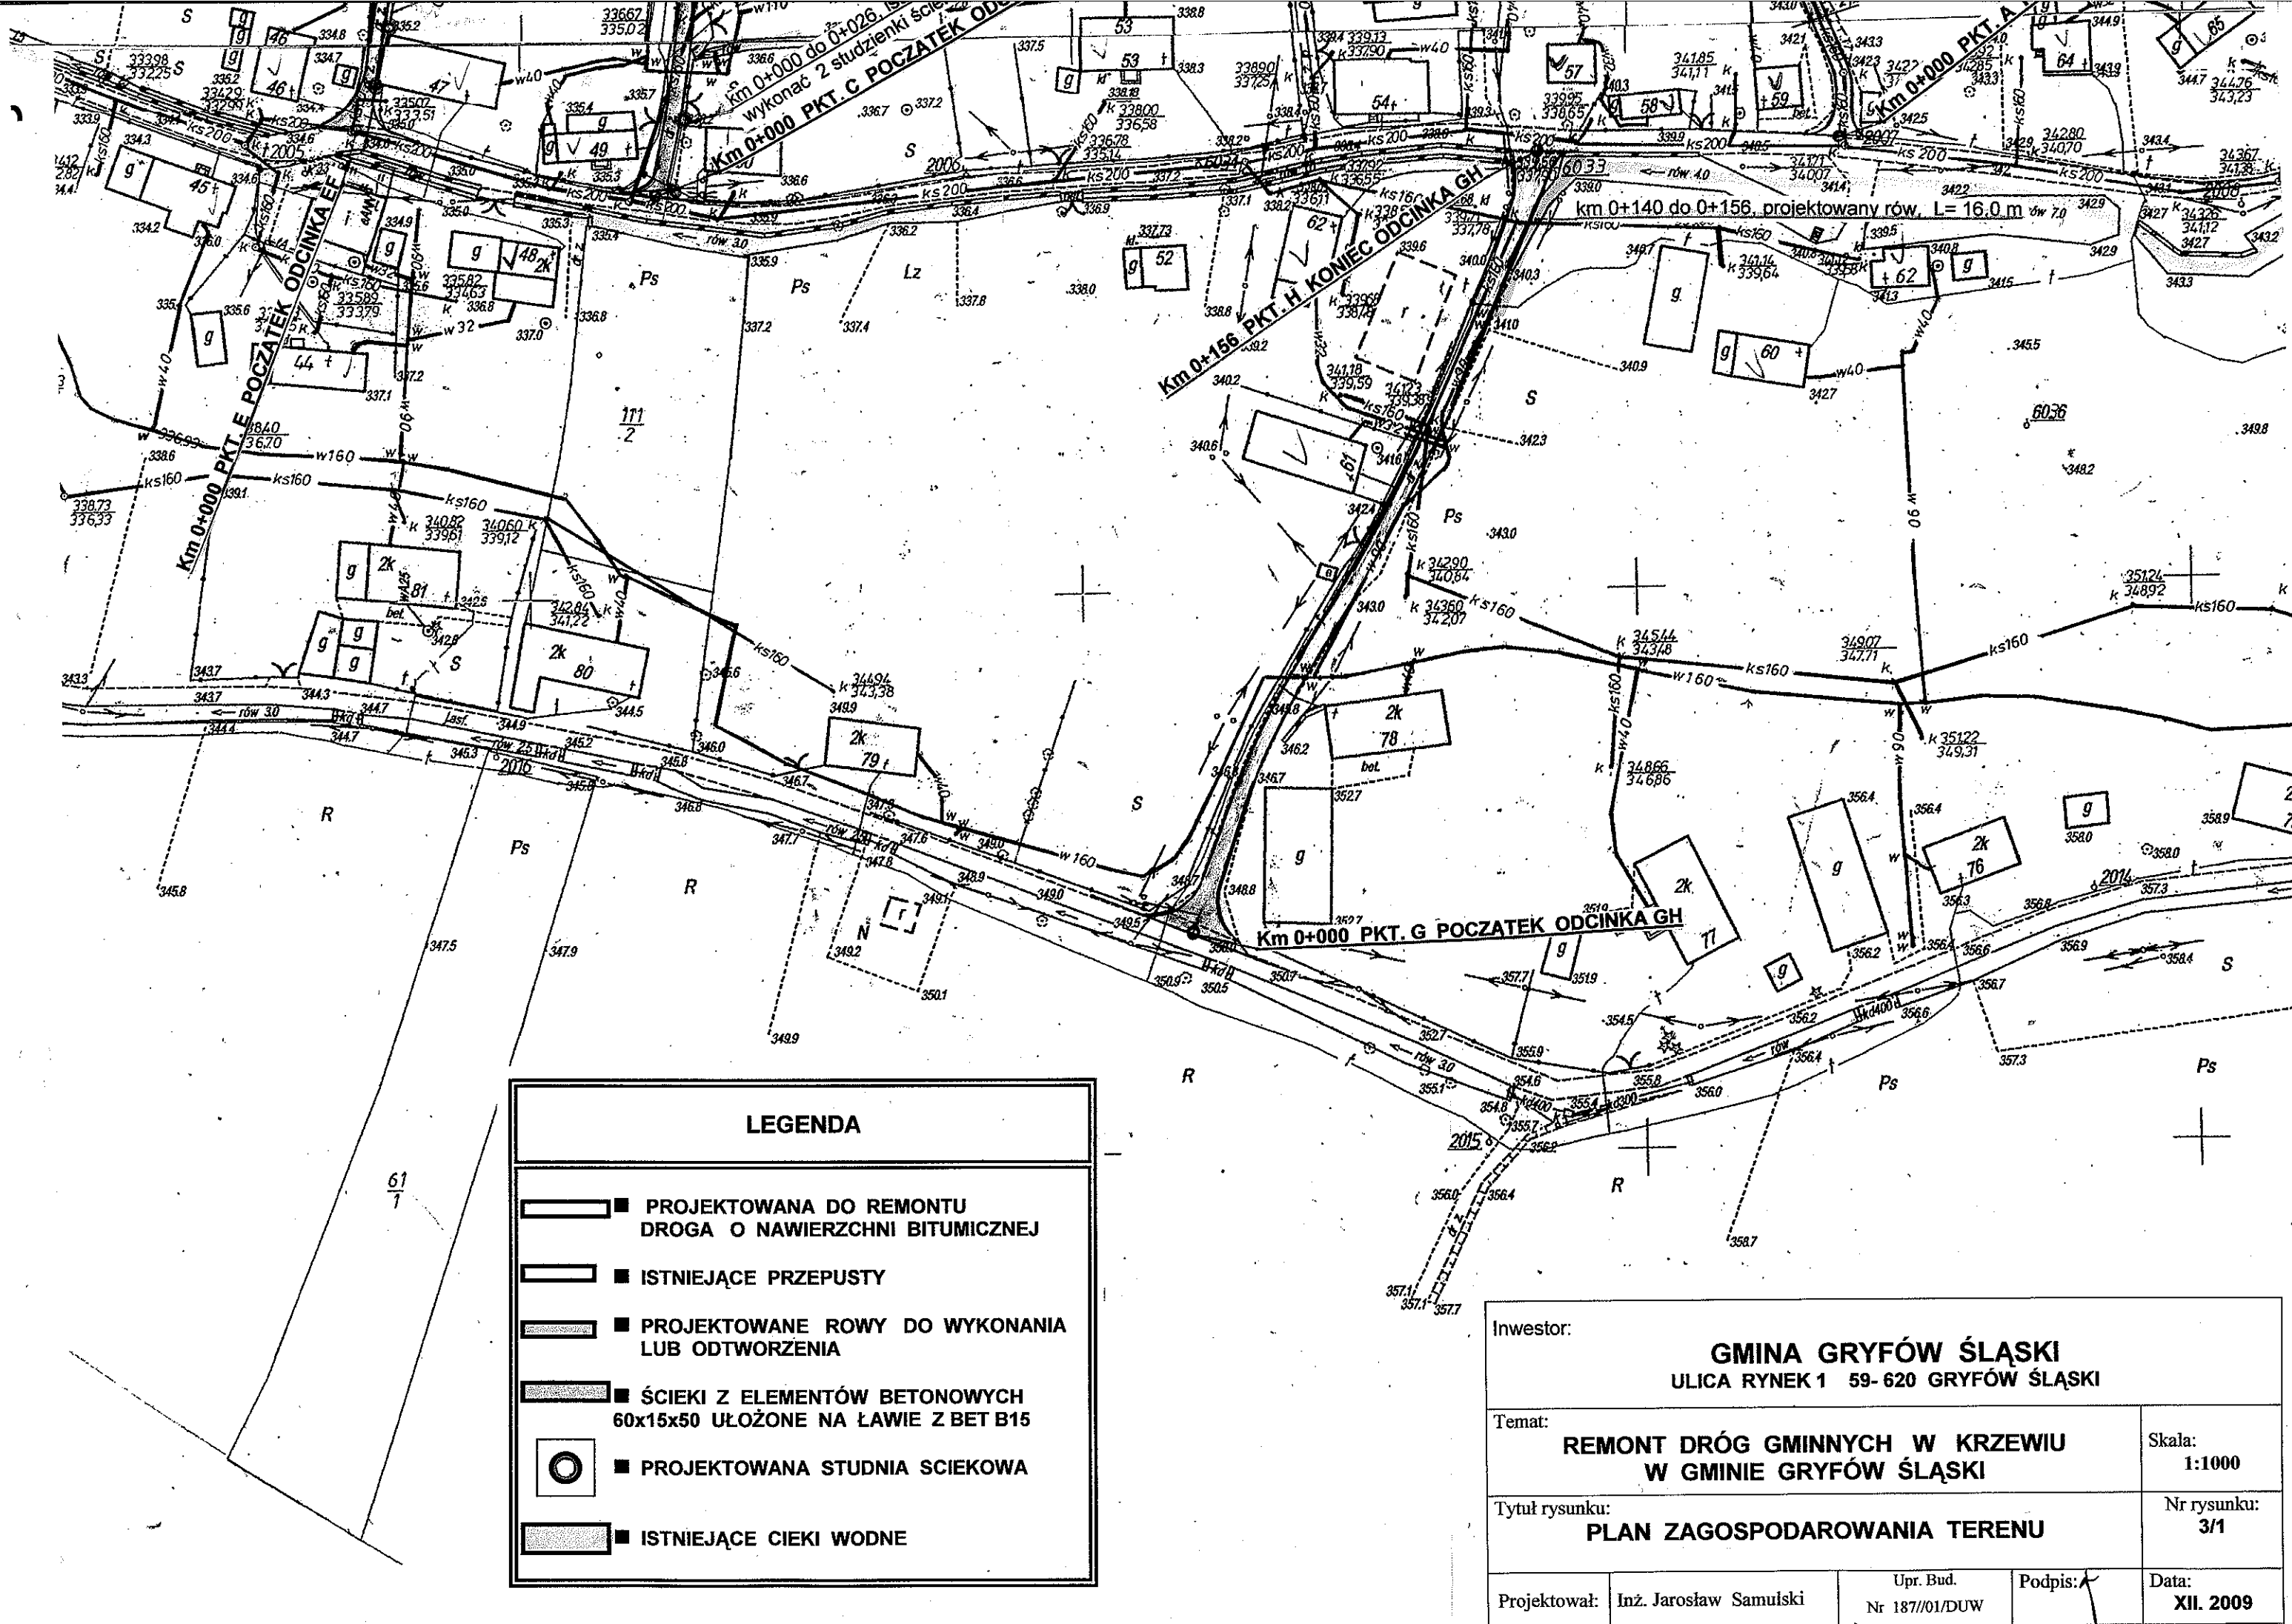

LEGENDA

- PROJEKTOWANA DO REMONTU DROGA O NAWIERZCHNI BITUMICZNEJ
- ISTNIEJĄCE PRZEPUSTY
- PROJEKTOWANE ROWY DO WYKONANIA LUB ODTWORZENIA
- ŚCIEKI Z ELEMENTÓW BETONOWYCH 60x15x50 UŁOŻONE NA ŁAWIE Z BET B15
- PROJEKTOWANA STUDNIA SCIEKOWA
- ISTNIEJĄCE CIEKI WODNE

Inwestor:

GMINA GRYFÓW ŚLĄSKI
ULICA RYNEK 1 59-620 GRYFÓW ŚLĄSKI

Temat:

**REMONT DRÓG GMINNYCH W KRZEWIU
W GMINIE GRYFÓW ŚLĄSKI**

Skala:
1:1000

Tytuł rysunku:

PLAN ZAGOSPODAROWANIA TERENU

Nr rysunku:
3/1

Projektował: Inż. Jarosław Samulski

Upr. Bud.
Nr 187/01/DUW

Podpis:

Data:
XII. 2009

GEODETA UPRAWNIONY
inż. Łukasz Gwaryczewski
UPP NR 18858

MAPA SYTUACYJNA DROGI GMINNEJ W KRZEWIU SKALA 1:1000

