

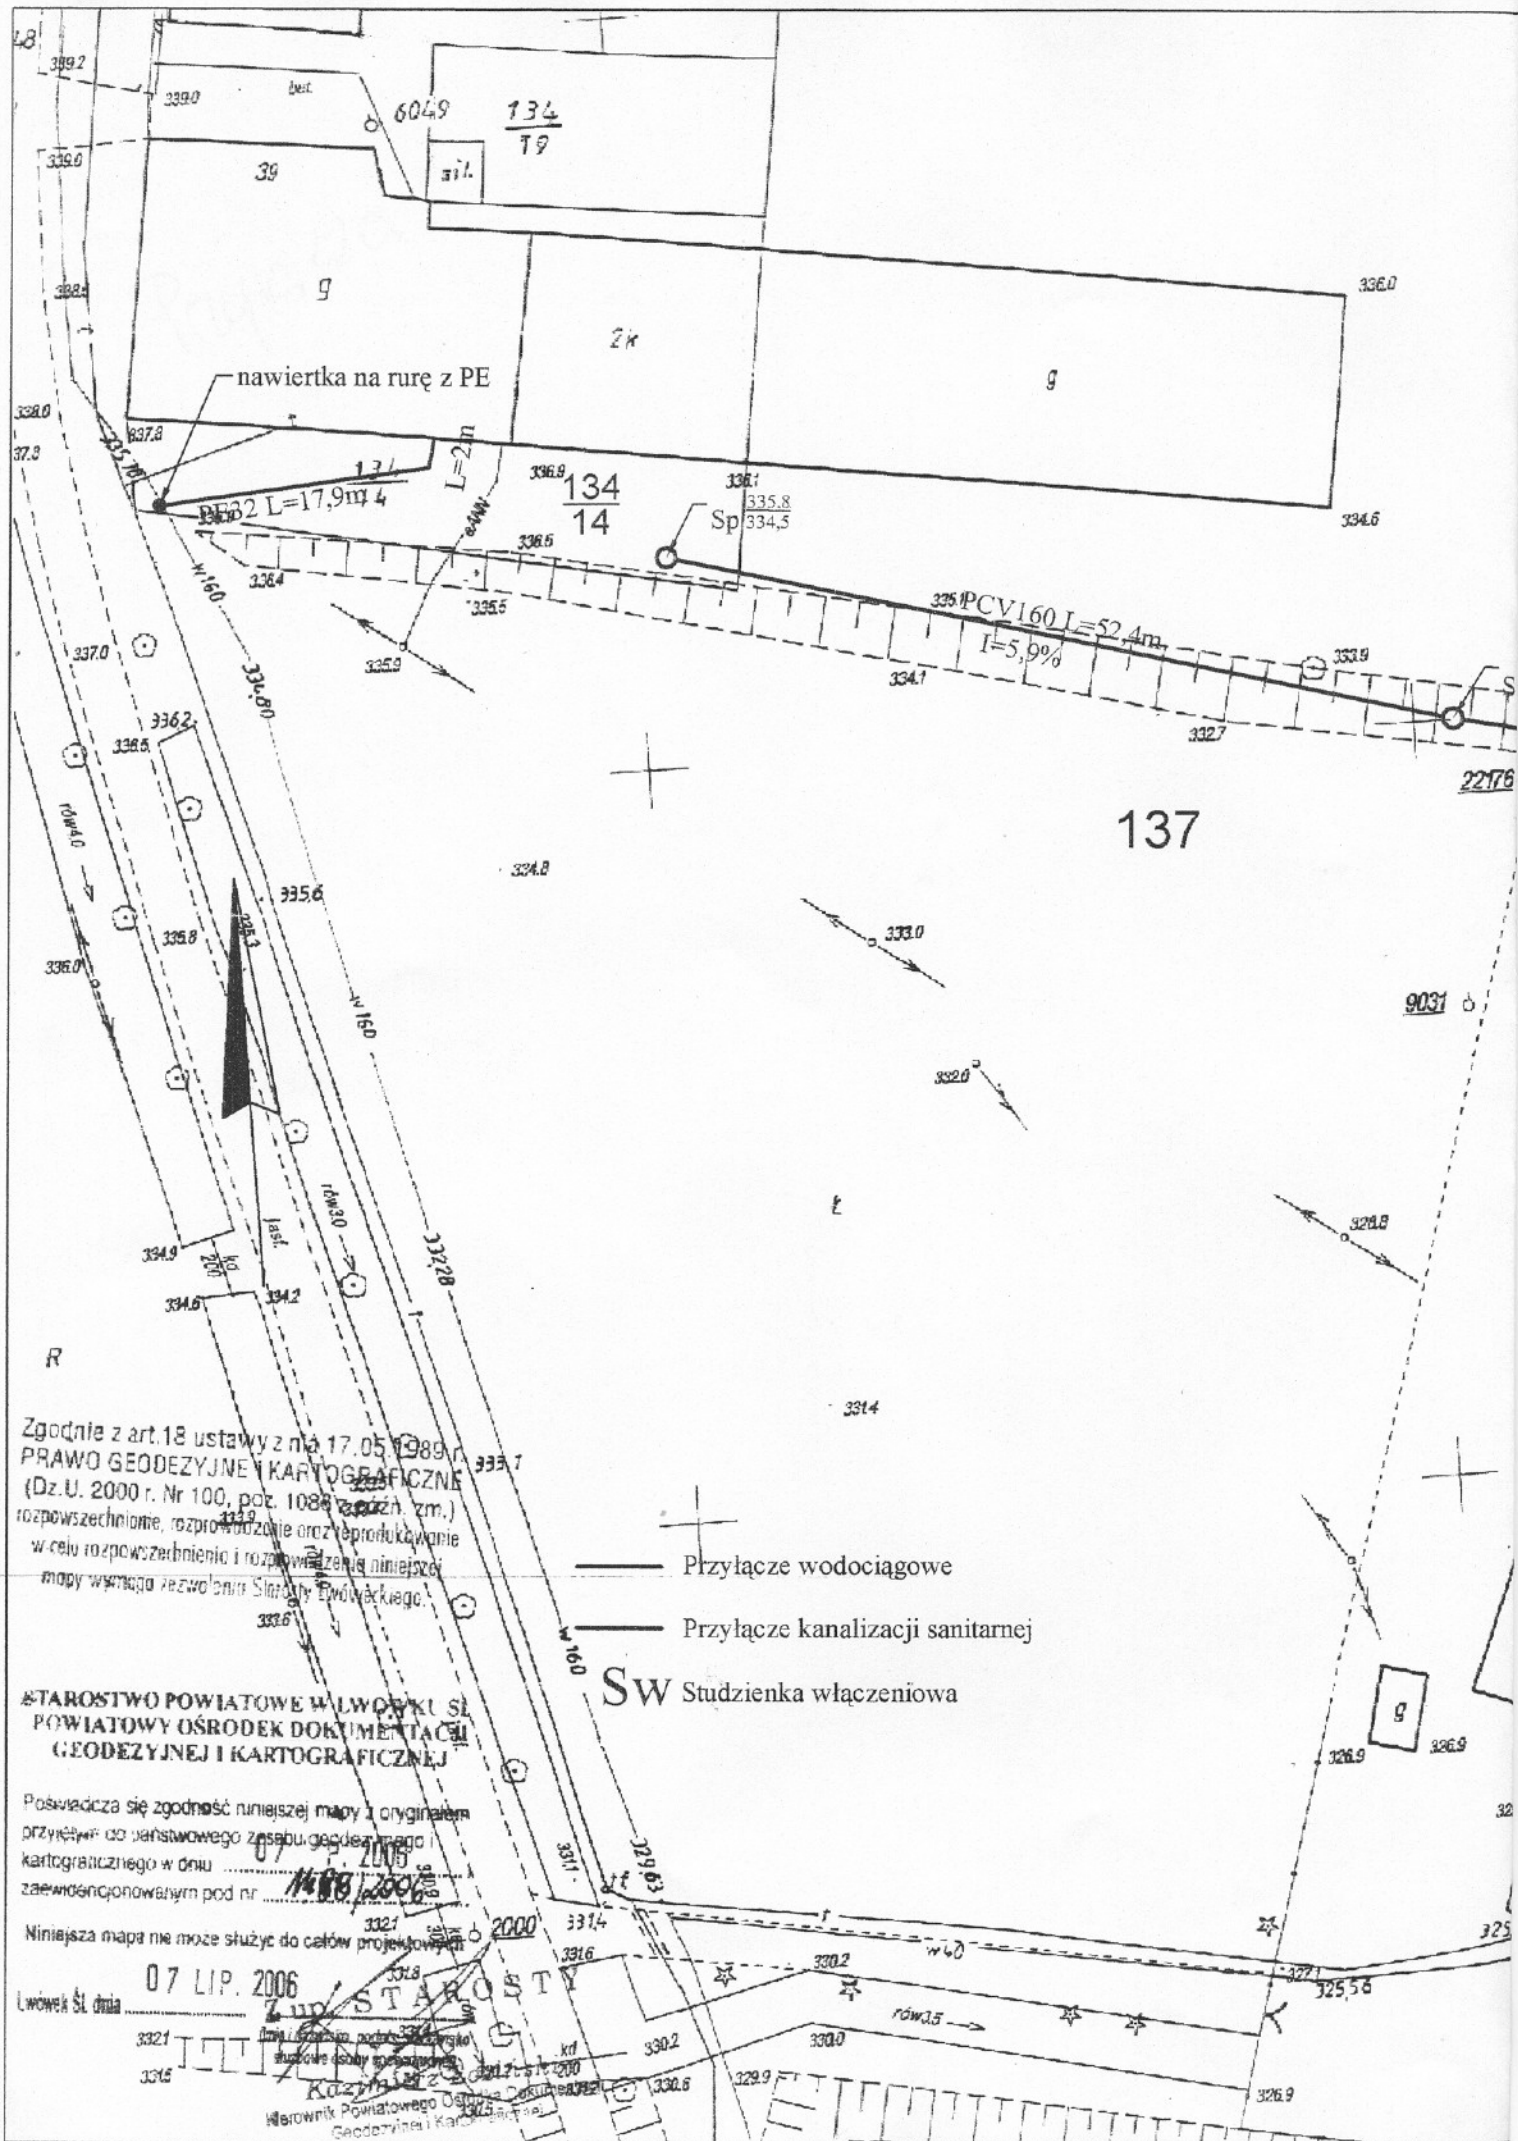


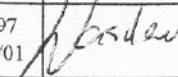

Obręb Nieczęść
 Mapa 2000/1000
 Skala 1:500

"H. EMAX" H. Wasilewski

Autorzy	Nazwisko i imię	Nr upraw.	Podpis
AUTOR PROJEKTU	mgr inż. H. Wasilewski	GP/U - 44 /97 DOŚ/IS/0624/01	
ASYSTENT	mgr inż. T. Lewkowicz		
INWESTOR	GMINA GRYFÓW ŚLĄSKI 59-620 GRYFÓW ŚLĄSKI, RYNEK 1		
STADIUM Projekt Budowlany	PODZIAŁKA 1:500	NR RYSUNKU 2	
NAZWA RYSUNKU	PRZYŁĄCZE WOD-KAN Plan sytuacyjno-wysokościowy		

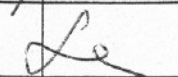