


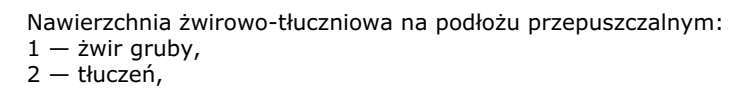

	NR. DZIAŁKI
	GRANICA DZIAŁKI NR 520/2
	GRANICA ZBIORNIKA WODY
	PROJ. ALTANA 4-KĄTNA Z DREWNIANYM DACHEM - 9,0 m ²
	Nawierzchnia z tłucznia kamiennego - 394,0 m ²
	Ławka wolnostojąca - 2 szt.
	Kosz na śmieci - 2 szt.
	Ławka do altany - 2 szt.
	Stół do altany - 1 szt.
	TERENY ZIELONE
	PROJ. ZJAZD NA DZIAŁKĘ
	Tablica informacyjno-edukacyjna



Tytuł rysunku:	Projektu zagospodarowania terenu			Skala: 1:500
Temat:				
Inwestor:				Branża: Architektura
Obiekt/adres:				Stadium: Pb
	Nazwisko:	Uprawnienia:	Podpis:	Data:
Projektował:	mgr inż.arch. Zbigniew Mickiewicz (spec. architektoniczna) (spec.konstrukcyjno - budowlana)	nr upr. 26/DSOKK/2017 DOIA.DS-1850 nr upr. 11/DOŚ/12 DOIIB DOŚ/BO/0366/12		29.01.2021
				Format: A3
Asystent:	arch. Vasył Hoshii			Nr rys.: