


Działka nr 245/2
SKALA 1 : 500

Legenda:

- 1 PROJEKTOWANY BUDYNEK GARAŻOWY OSP
- PROJEKTOWANA POWIERZCHNIA UTWARDZONA
- TERAN ZIELONY
- GRANICA DZIAŁKI NR 245/2
- NIEPRZEKRACZALNA LINIA ZABUDOWY
- PROJEKTOWANE MIEJSCA POSTOJOWE
- NR DZIAŁEK
- PROJEKTOWANY WJAZD NA DZIAŁKĘ
- PROJEKTOWANE WEJŚCIE DO BUDYNKU

BUDYNEK MIESZKALNY JEDNORODZINNY
PPP=40.00=305,50 m n.p.m.

SZCZEGÓŁ SKALA 1:25

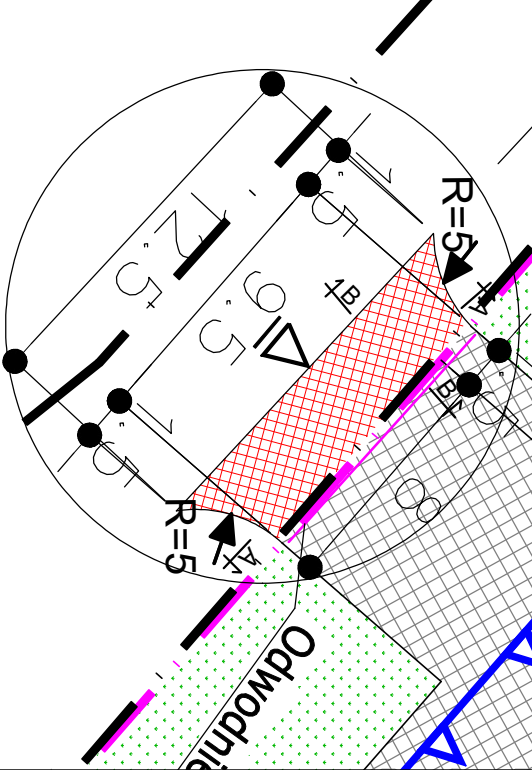

ARCHLINE Pracownia Projektowa				PRACOWNIA PROJEKTOWA ARCH-LINE s.c. Z. Mickiewicz-R. Kopytek ul. Ubocza 300, 59-620 Gryfów Śląski tel.+48 757813134, e-mail:biuro@arch-line.pl, www.arch-line.pl	
Tytuł rysunku:	Plan zagospodarowania terenu dz. nr 245/2			Skala:	1:500
Tenekt:	Budowa zjazdu z drogi powiatowej			Brutto:	Drogiowa
Inwestor:	Gmina Gryfów Śląski ul. Rynek 1, 59-620 Gryfów Śląski			Stan:	Pb
Obiekty:	Budynek mieszkalny jednorodzinny działka nr 245/2, obręb 0007 Wobromów, gmina Gryfów Śląski				
Nazwisko:		Uprawnienie:		Podpis:	
Projektant:		Data:		Format:	
mgr inż. arch. Zbigniew Mickiewicz (spec. architektoniczna - budowlana)		mgr inż. arch. Zbigniew Mickiewicz D.O.I.A. DS-160 mgr inż. arch. Zbigniew Mickiewicz D.O.I.A. DS-160		29/12/2021 A3	
Agent:		nrz. Wojciech Kuznicki		Nr rys.:	
				Z1	