


Rzut Piwnicy

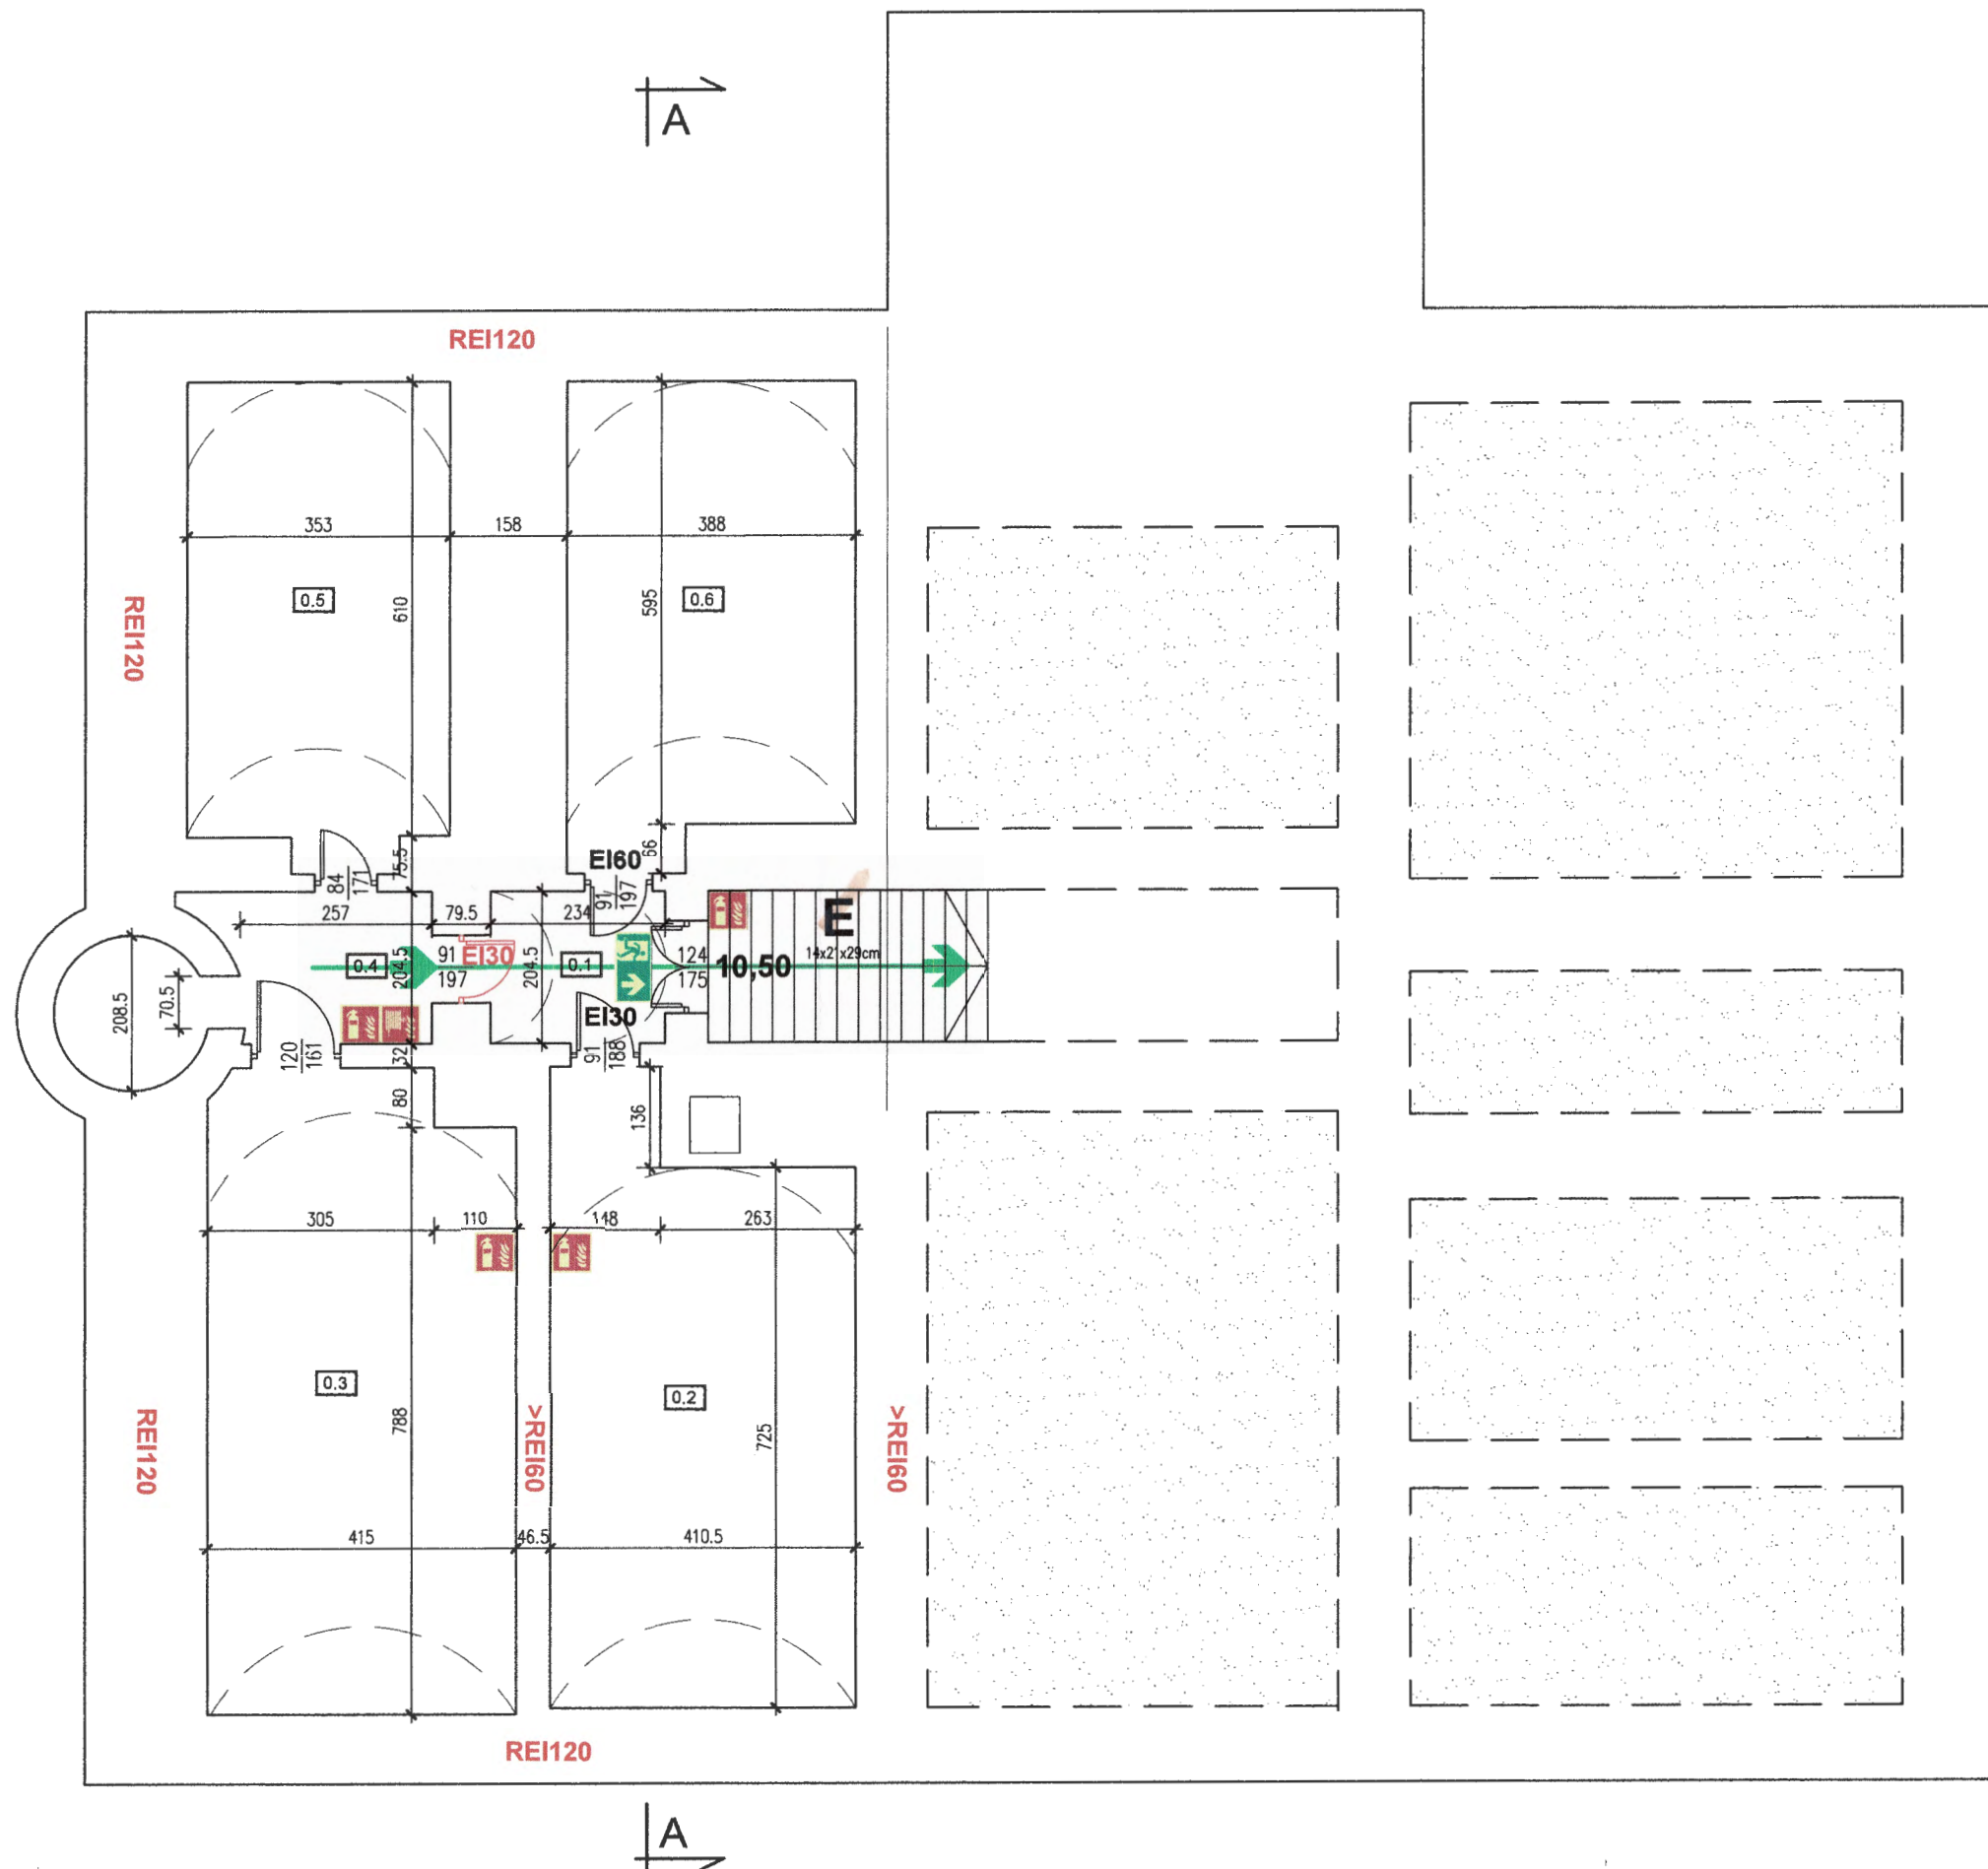

Zestawienie powierzchni – PIWNICA			
Nr pom.	Nazwa pomieszczenia	Powierzchnia podłogi [m²]	Ilość osób w pom.
0.1	komunikacja	4,78	----
0.2	kotłownia	31,72	----
0.3	magazynowe	30,08	----
0.4	magazynowe	9,49	----
0.5	magazynowe	21,53	----
0.6	magazynowe	24,14	----
RAZEM		121,74	----

LEGENDA:

- DO WYJŚCIA EWAKUACYJNEGO NA WPROST
- GAŚNICA
- HYDRANT

KOMISJA WOJEWÓDZKA
PAŃSTWA I STRAŻY POŻARNEJ
we Wrocławiu

mgr inż. architekt ZBIGNIEW ZBYSZYŃSKI
Rzecznik Budowlany
w specjalności architektonicznej
obejmującej projektowanie
Centralny Rejestr Rzeczników Budowlanych
poz. 88/99/R

RZECZNIK DO SPRAW ZABEZPIECZEŃ
PRZECIWPÓŻAROWYCH
mgr inż. Zdzisław Łukaszewicz
Nr upr. 370/98

Obiekt	BUDYNEK RATUSZA MIEJSKIEGO RYNEK 1; 59 – 620 GRYFÓW ŚLĄSKI		
Temat:	EKSPERTYZA TECHNICZNA w trybie § 2 ust. 2 rozporządzenia Ministra Infrastruktury z 12 kwietnia 2002 r. (J.t. Dz. U. z 2015 roku poz. 1422)		
Opracowali:	mgr inż. Zdzisław Łukaszewicz Rzecznik do spraw zabezpieczeń przeciwpożarowych, nr upr. 370/98	mgr inż. arch. Zbigniew Zbyszyński Rzecznik budowlany – Centralny Rejestr Rzeczników Budowlanych nr upr. 88/99/R	
Nazwa rysunku:	RZUT PIWNIC		Nr rys. 2
	Skala: 1:100		