
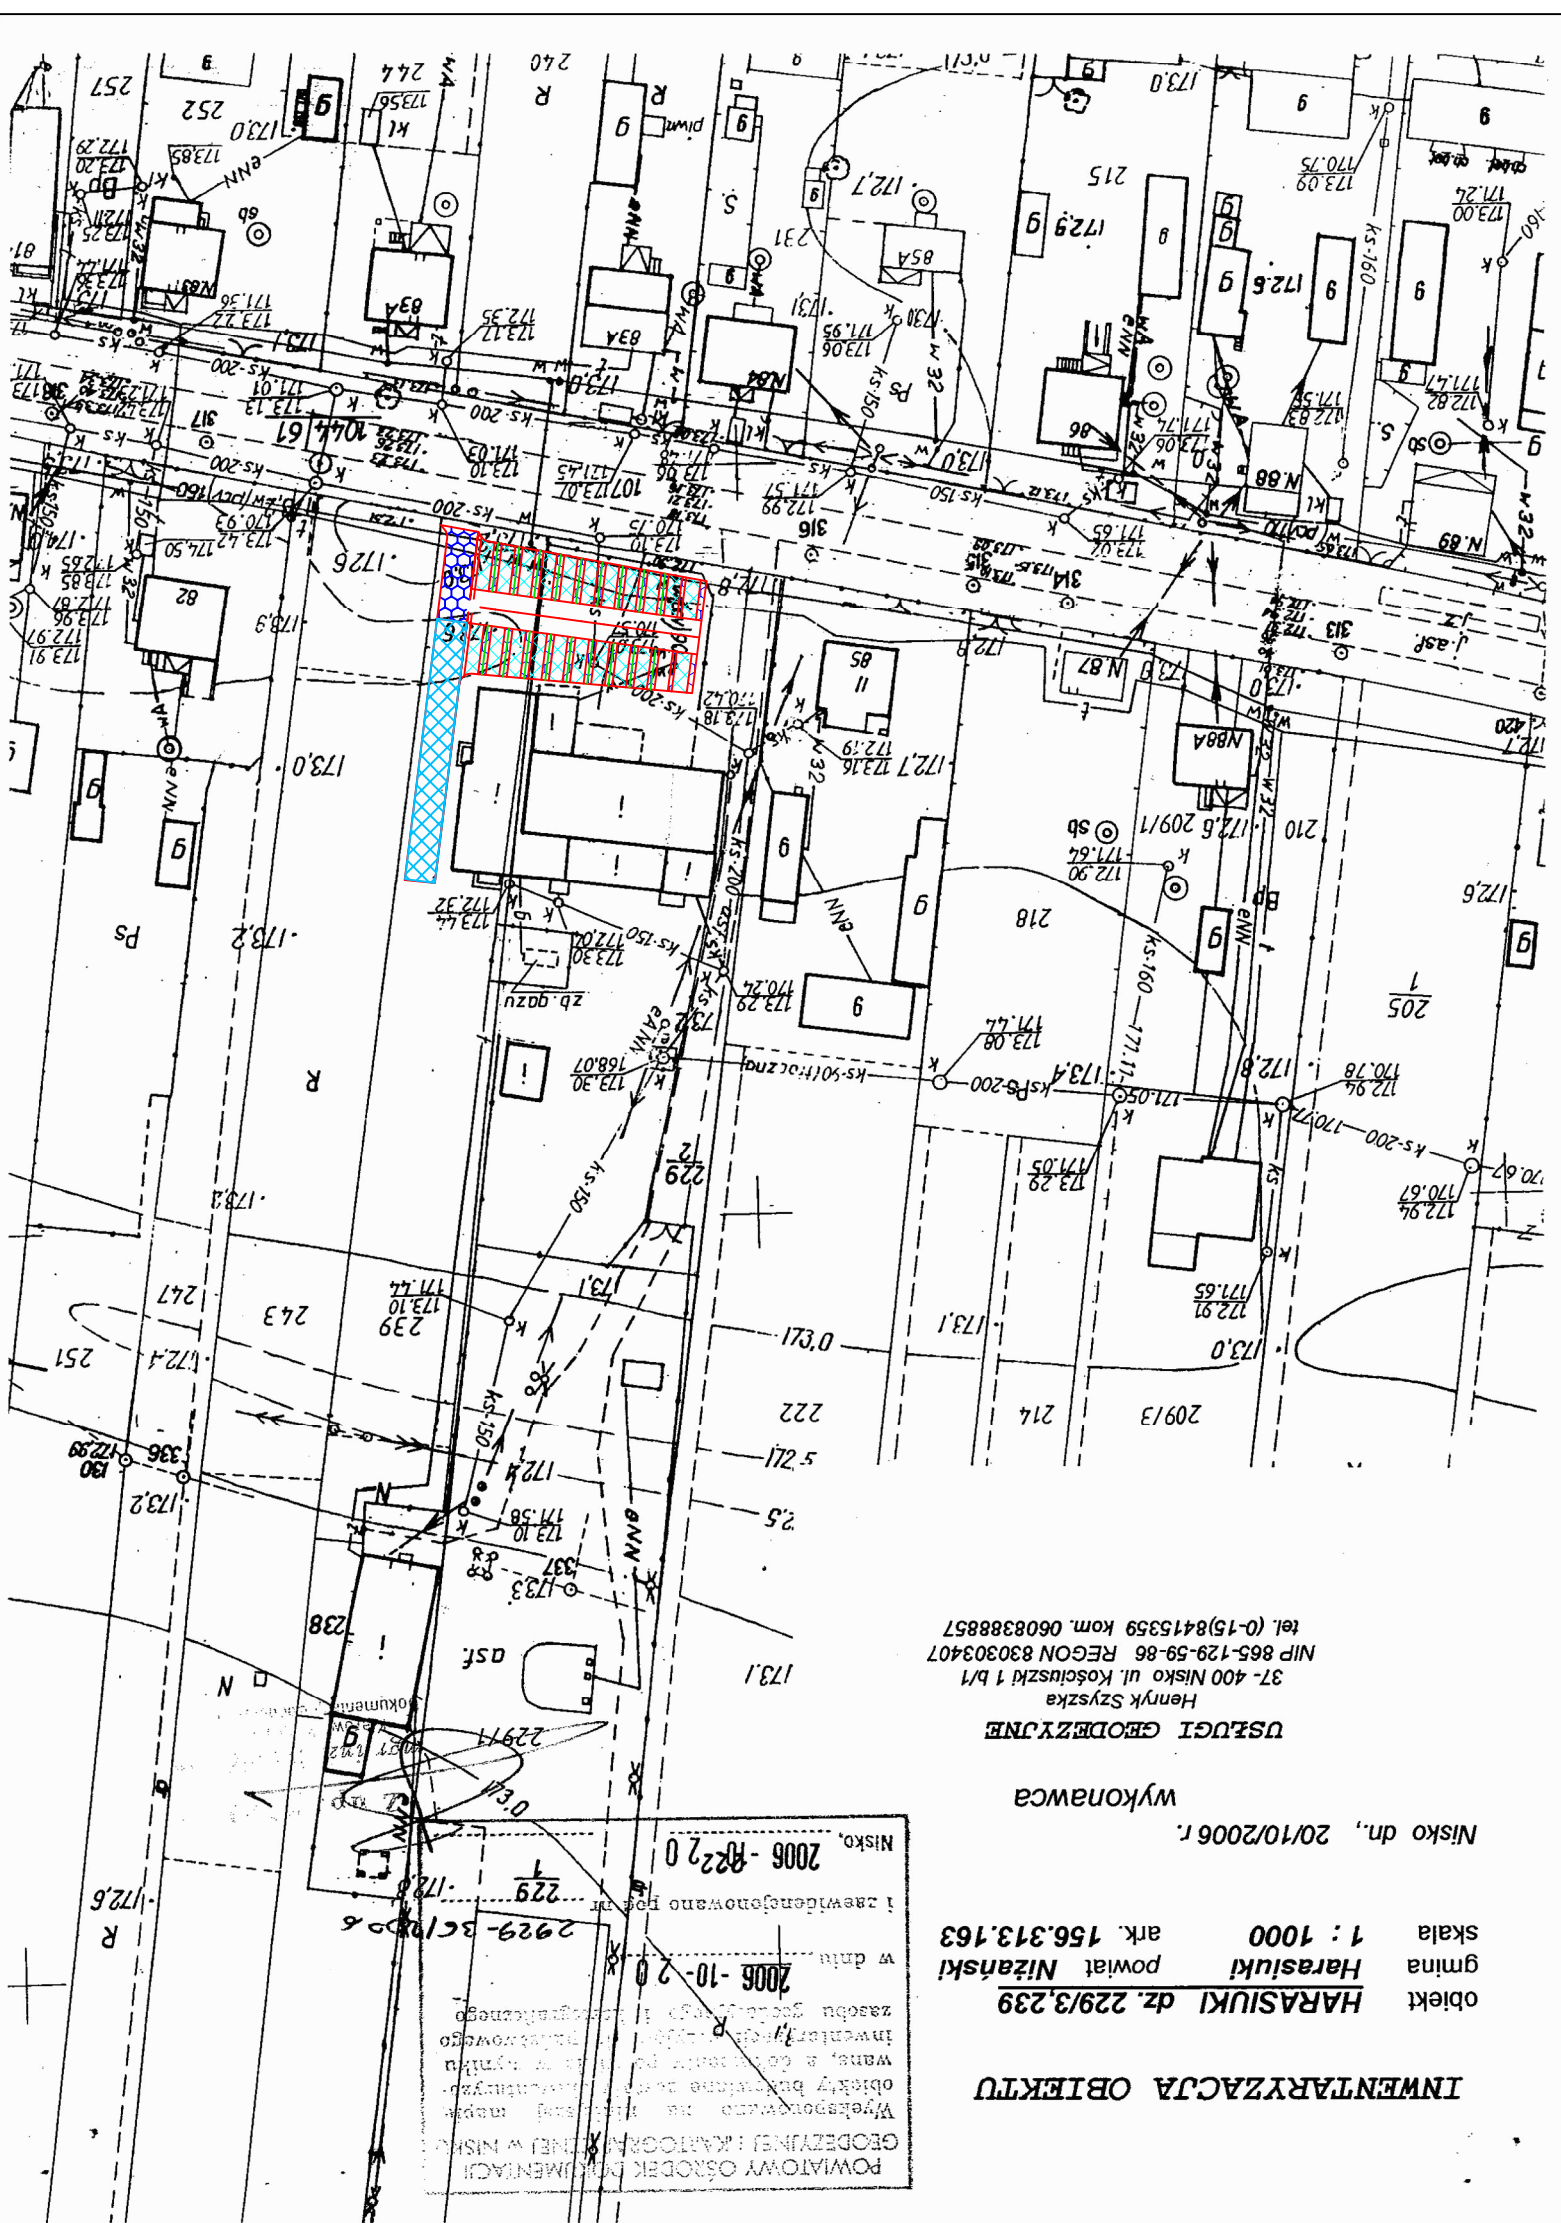


Plan Zagospodarowania Terenu

**Utwardzenie działki Nr 229/3,239
Świetlica Harasiuki**

skala 1 : 1000

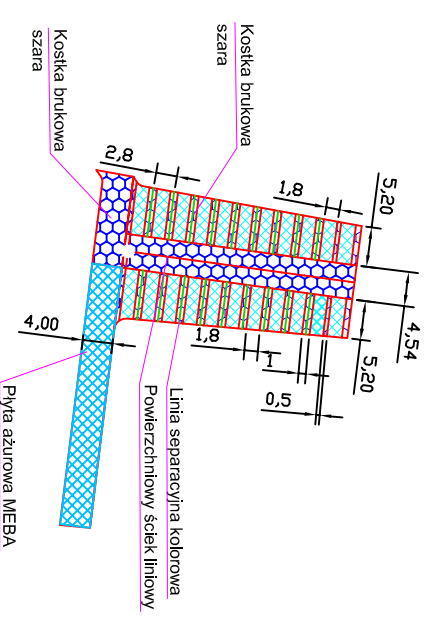

INWENTARYZACJA OBIEKTU

obiekt	HARASIUKI dz. 229/3,239
gmina	Harasiliuki
skala	1 : 1000
	ark. 156.313.163

Nisko dn., 20/10/2006 r.

wykonawca

USŁUGI GEODEZYJNE

Henryk Szyzka
37- 400 Nisko ul. Kościuszki 1 b/1
NIP 865-129-59-86 REGON 830303407
tel. (0-15)8415359 kom. 0608388857

Legenda:

 Kostka brukowa betonowa

Płyta ażurowa meba

Ściek liniowy

			
Gmina Harasuki Harasuki 112 A 37-413 Harasuki			
Biurowo Projektu i Nadzoru Budowlanych Rolby Inżynierne i Budowlane Edward LACEK			
Zaprosy 30 23-460 Genral Lub. NIP 918-107-40-88 Upr. Bud. N ewidencyjny LUB0193ZD0005			
Faza projektu		P B	
Branża		Drogowa	
Temat		Utworzenie dzialki nr ewid 239/229/3 w m-Źci Harasuki	
Umowa		Nr rysunku D-01	
opracowal Edward LACEK		Nazwisko	
projektowal Edward LACEK		Pochw / Data	
sprawdzil		07.2018	
09.04.18		1 1 1 : 1000	