


FUNDAMENT F 1:20

PRZEKRÓJ

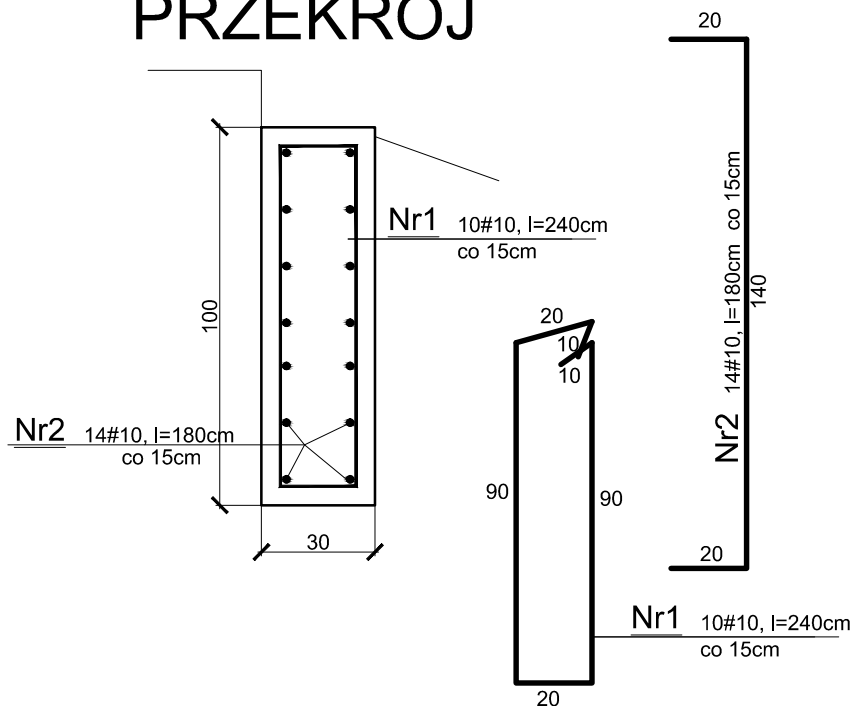

WYKAZ STALI ZBROJENIOWEJ					
NR PRĘTA	ILOŚĆ [SZT.]	DŁUGOŚĆ 1SZT. [cm]		DŁUGOŚĆ CAŁK.[mb]	
		#6	#10	AIII N-#6(B500SP)	AIII N-#10(B500SP)
1	10		240	0,0	24,0
2	14		180	0,0	25,2
DŁUGOŚĆ OGÓLNA [m]				0,0	49,2
CIĘŻAR 1mb [kg]				0,222	0,620
CIĘŻAR WEDŁUG ŚREDNIC [kg]				0,0	30,5
CIĘŻAR [kg]				30,5	

Stal zbrojeniowa: A-III N, B500SP #

Beton C25/30 , W8 , F150

ZAKŁAD USŁUG BUDOWLANYCH KONZBUD ZBIGNIEW KONOPKA		ZAKŁAD USŁUG BUDOWLANYCH "KONZBUD" inż. Zbigniew Konopka 37-464 Stalowa Wola ul. Żurawia 23 tel/fax: 015/8448440 tel kom: 0 601 531 895 e-mail: biuro@konzbud.pl http://www.konzbud.pl			
Inwestycja: BUDOWA PRZYSTANI KAJAKOWEJ WRAZ Z NIEZBEDNĄ INFRASTRUKTURĄ TECHNICZNĄ					
Adres: 37-413 HARASIUKI JEDNOSTKA EW.: 181201_2 HARASIUKI DZIAŁKA NR EW.: 229 - obręb 0001 Deryłaki 233 - obręb 0001 Deryłaki 148/1 - obręb 0004 Harasiuki					
Inwestor: GMINA HARASIUKI UL. DŁUGA 11 37-413 HARASIUKI					
Branża: architektoniczno-konstrukcyjna			Stadium projektu: Projekt Budowlany		
Projekt NR 35-11-2020	Nazwa rysunku FUNDAMENT F				Skala: 1:20
PROJEKTOWAŁ	Imię Nazwisko mgr inż. Grzegorz Kuś Upr. bud. w specjalności konstrukcyjnej bez ograniczeń	Nr. upraw. K-97/02	Podpis	Data 10.2020	Nr.Rys. 4
	SPRAWDZIŁ inż. Zbigniew Konopka Upr. bud. w specjalności konstrukcyjnej bez ograniczeń	33.46/Tbg/78		10.2020	
DATA MODYFIKACJI .dwg					
Zastrzega się wszelkie prawa wynikające z Ustawy o prawie autorskim. Rysunek niniejszy nie może być w całości lub w części przerysowany, uzupełniony lub odstępiony komukolwiek, bez pisemnej zgody firmy Z.U.B. KONZBUD w Stalowej Woli					