

MAPA DO CELÓW PROJEKTOWYCH

JEDNOSTKA EWIDENCYJNA HERBY 240704_2
OBREB LISÓW 240704_2.0004.AR_2
UKŁAD WSPÓŁRZĘDNYCH "2000" 6.140.28.16.1.4
UKŁAD WYSOKOŚCI KRONSTAD 86
SKALA 1 : 500
KERG -247/2012

GEODETA UPRAWNIONY

GEODECI s.c.
Z. Szot, J. Marek, G. Szot
42-700 Lubliniec, ul. Plebiscytowa 1
tel. 034 356 30 27
NIP 5751830785

Wykonat w dniu 05.03.2012r.

Janiusz Marek
upr. zaw. 18592


W granicach projektowanej inwestycji nie stwierdzono
służebności gruntowych.
Granice wniesiono na podstawie mapy ewidencji gruntów
metodą graficzną i analityczną.

Legenda

MN, Uo, Us, kDd - oznaczenia według planu zagospodarowania

- linie rozgraniczające tereny o różnym przeznaczeniu

- nieprzekraczalna linia zabudowy

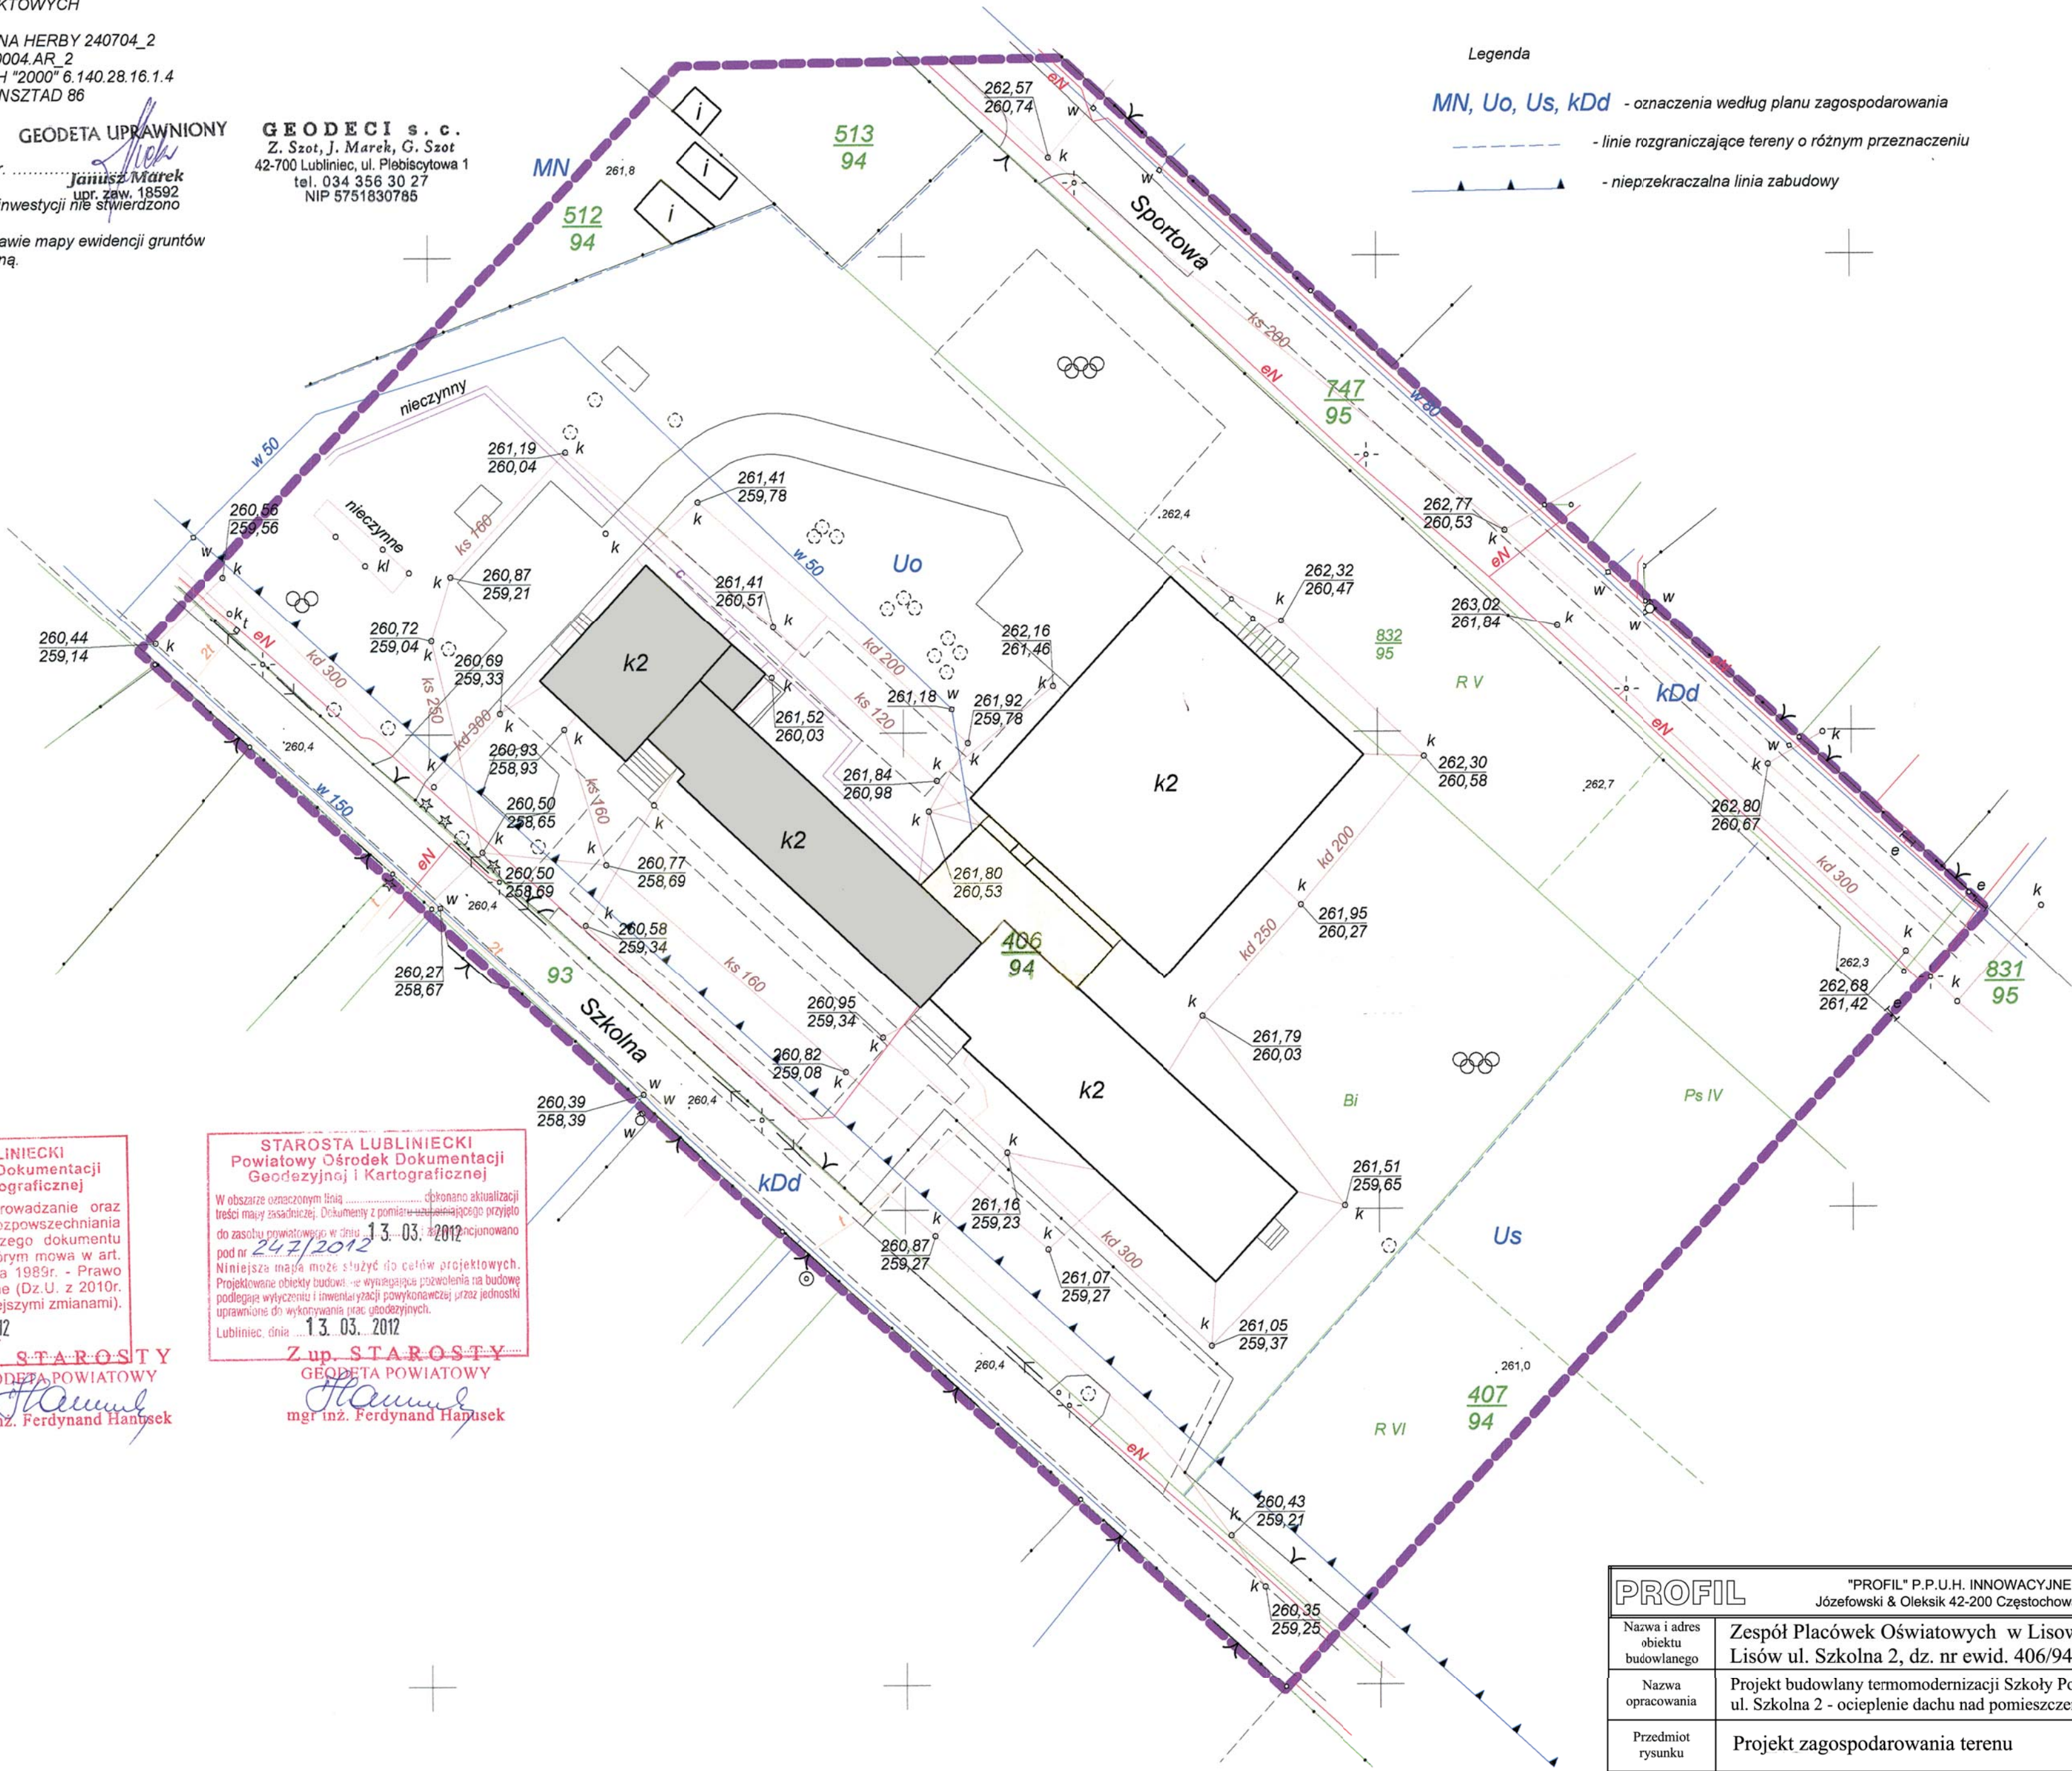

STAROSTA LUBLINIECKI
Powiatowy Ośrodek Dokumentacji
Geodezyjnej i Kartograficznej

Rozpowszechnianie, rozprowadzanie oraz
reprodukcowanie w celu rozpowszechniania
i rozprowadzania niniejszego dokumentu
wymaga zezwolenia, o którym mowa w art.
18 ustawy z dnia 17 maja 1989r. - Prawo
geodezyjne i kartograficzne (Dz.U. z 2010r.
Nr 193, poz. 1287, z późniejszymi zmianami).

Lubliniec, dnia 13.03.2012

Z up. STAROSTY

GEODETA POWIATOWY

mgr inż. Ferdynand Hantusek

STAROSTA LUBLINIECKI
Powiatowy Ośrodek Dokumentacji
Geodezyjnej i Kartograficznej

W obszarze oznaczonym linią dokonano aktualizacji
treści mapy zasadniczej. Dokumenty z pomiaru-uzupełniającego przyjęto
do zasobu powiatowego w dniu 13.03.2012r. zarejestrowano
pod nr 247/2012
Niniejsza mapa może służyć do celów projektowych.
Projektowane obiekty budowlane wymagające pozwolenia na budowę
podlegają wytyczeniu i inwentaryzacji powykonawczej przez jednostki
uprawnione do wykonywania prac geodezyjnych.

Lubliniec, dnia 13.03.2012

Z up. STAROSTY

GEODETA POWIATOWY

mgr inż. Ferdynand Hantusek

PROFIL

"PROFIL" P.P.U.H. INNOWACYJNE SYSTEMY GRZEWCZE
Józefowski & Oleksik 42-200 Częstochowa, ul. Dekabrystów 33, paw.38

Nazwa i adres obiektu budowlanego	Zespół Placówek Oświatowych w Lisowie Lisów ul. Szkolna 2, dz. nr ewid. 406/94 k.m. 2				
Nazwa opracowania	Projekt budowlany termomodernizacji Szkoły Podstawowej w Lisowie ul. Szkolna 2 - ocieplenie dachu nad pomieszczeniami dydaktycznymi				
Przedmiot rysunku	Projekt zagospodarowania terenu				Nr rys.
2428/15	Imię	Nazwisko	Specjalność	Nr upr. budowlanych	Skala
Opracował	ŁUKASZ	ŁODZIŃSKI	architektura	-	1:500
Projektant	ŁUKASZ	KUKUŁA	architektura	21/SLOKK/2013	1
Sprawdzający	PIOTR	KLAR	architektura	35/08/SLOKK	
				Data	Podpis
				02.2015	
				02.2015	
				02.2015	