


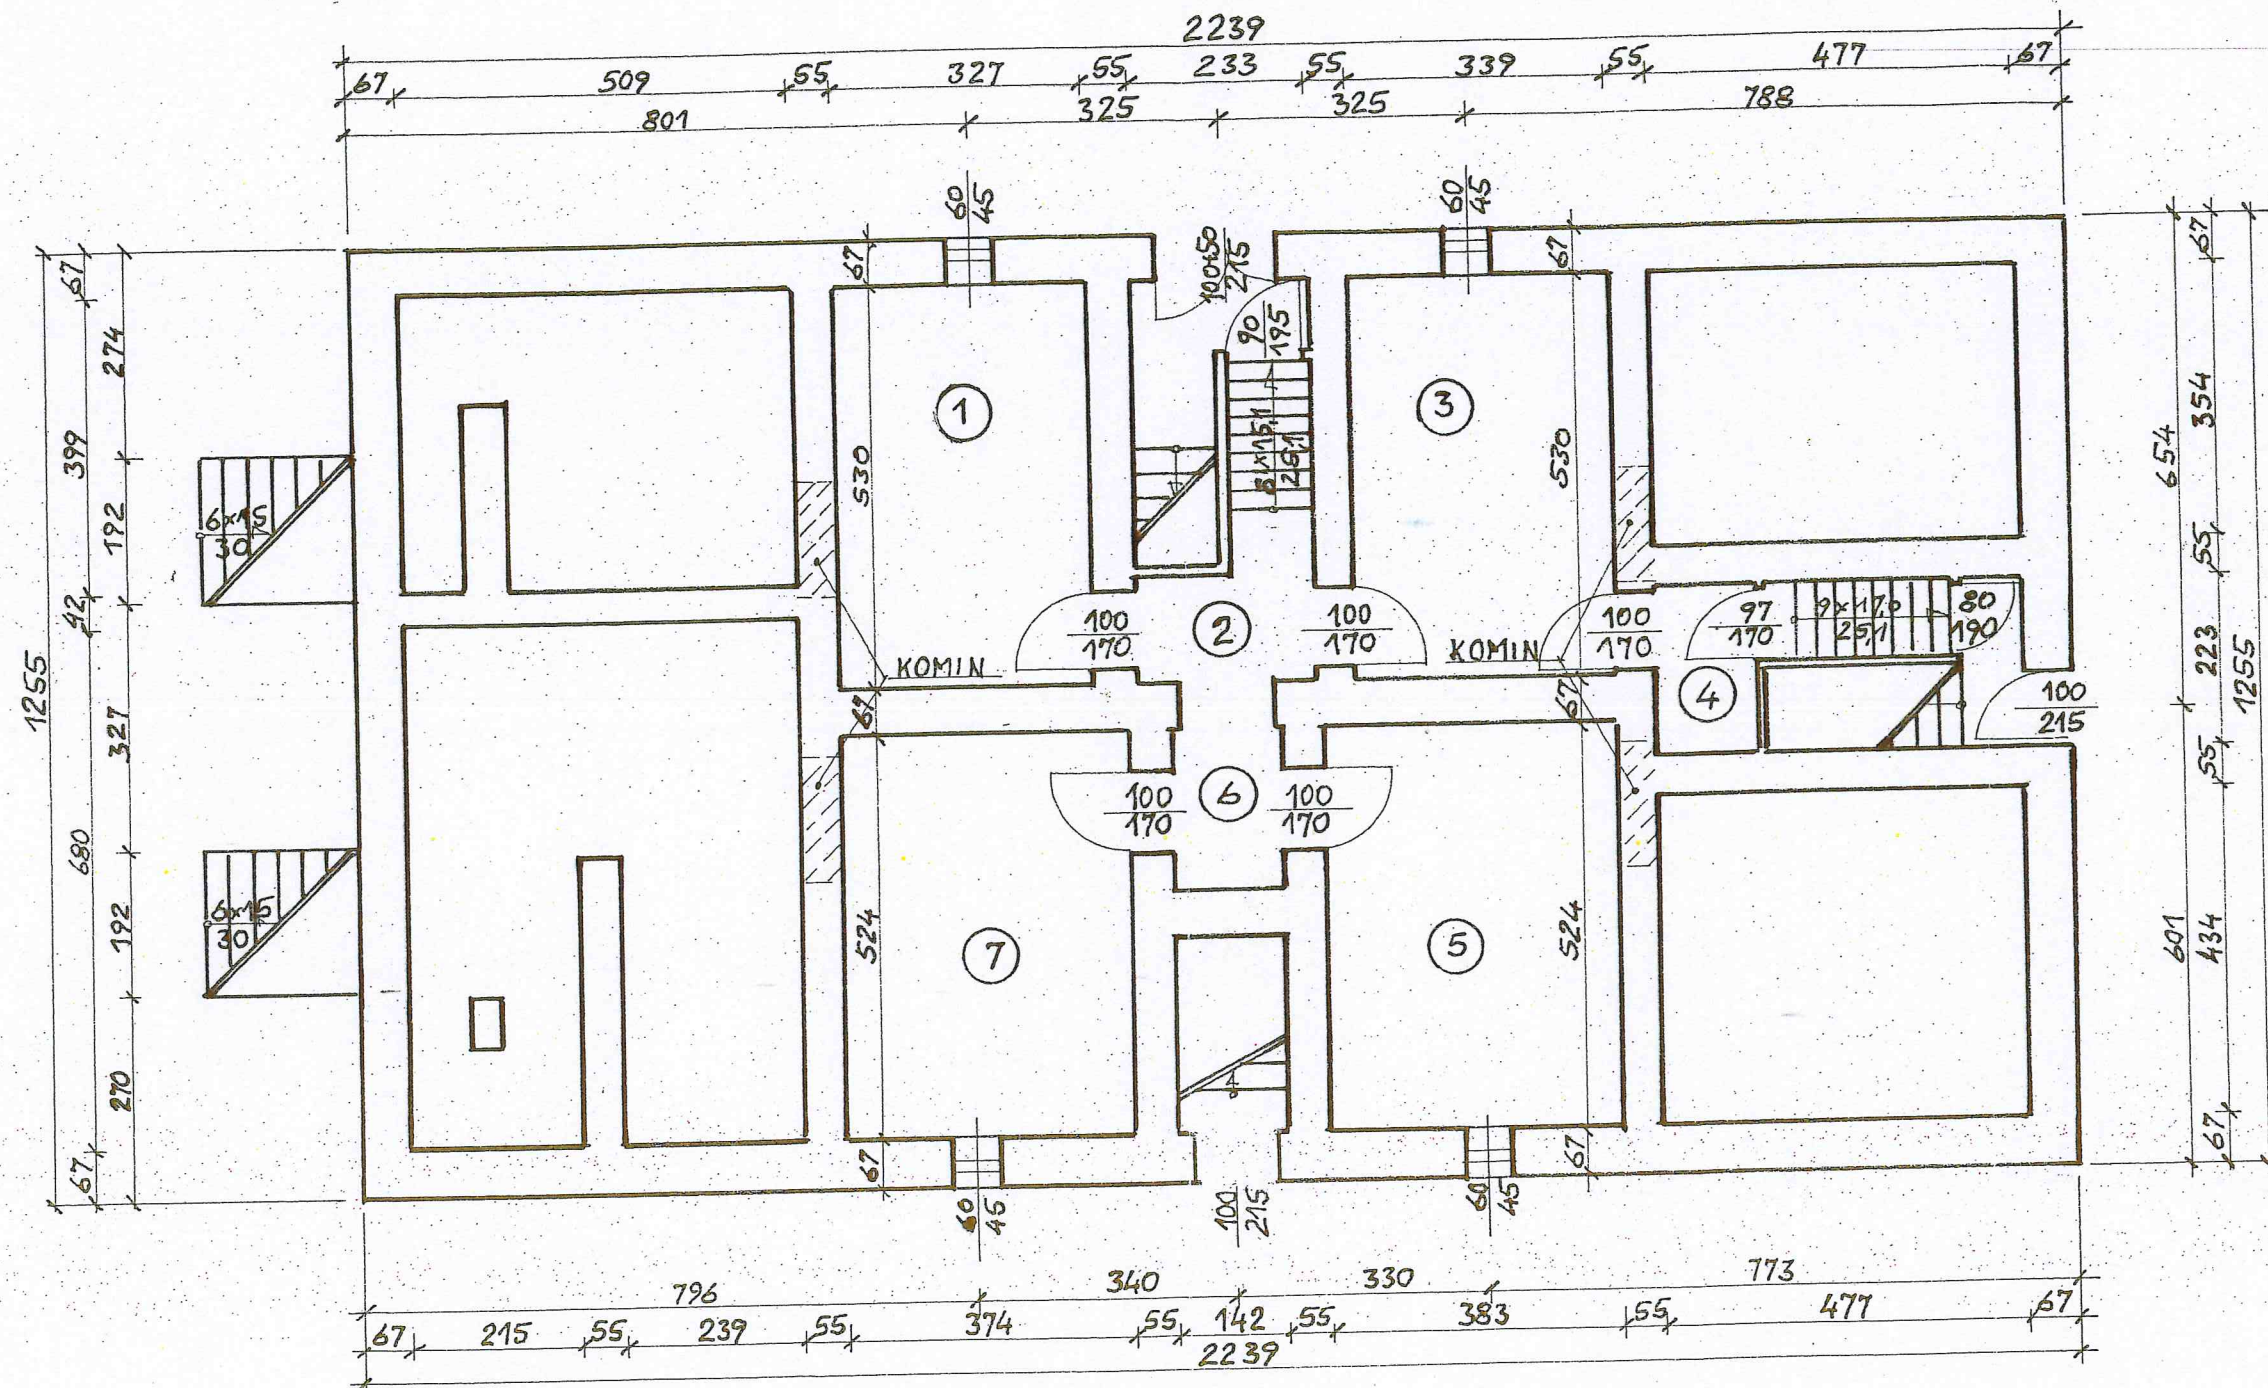


PIWNICE

pom. 1	17,33 m ²
pom. 2	6,22 m ²
pom. 3	17,97 m ²
pom. 4	5,60 m ²
pom. 5	20,07 m ²
pom. 6	3,79 m ²
pom. 7	19,60 m ²
Razem:	90,58 m²

PROJEKTANT
KIEROWNIK BUDOWY I PRAC
Jolanta Korbel
w specjalności architektycznej
i konstrukcyjno-budowlanej
UAN-83861/47/88

INWENTARYZACJA BUDOWLANA BUDYNKU MIESZKALNEGO WIELORODZINNEGO			
RYS 1	ADRES: BRASZCZOK 4		
SKALA 1:100	RZUT PIWNIC		
DATA I.2008	OPRACOWAŁ: JOLANTA KORBEL	UAN-83861/47/88	
	OPRACOWAŁ: INŻ. GERARD BIAŁAS	34/73/Op	

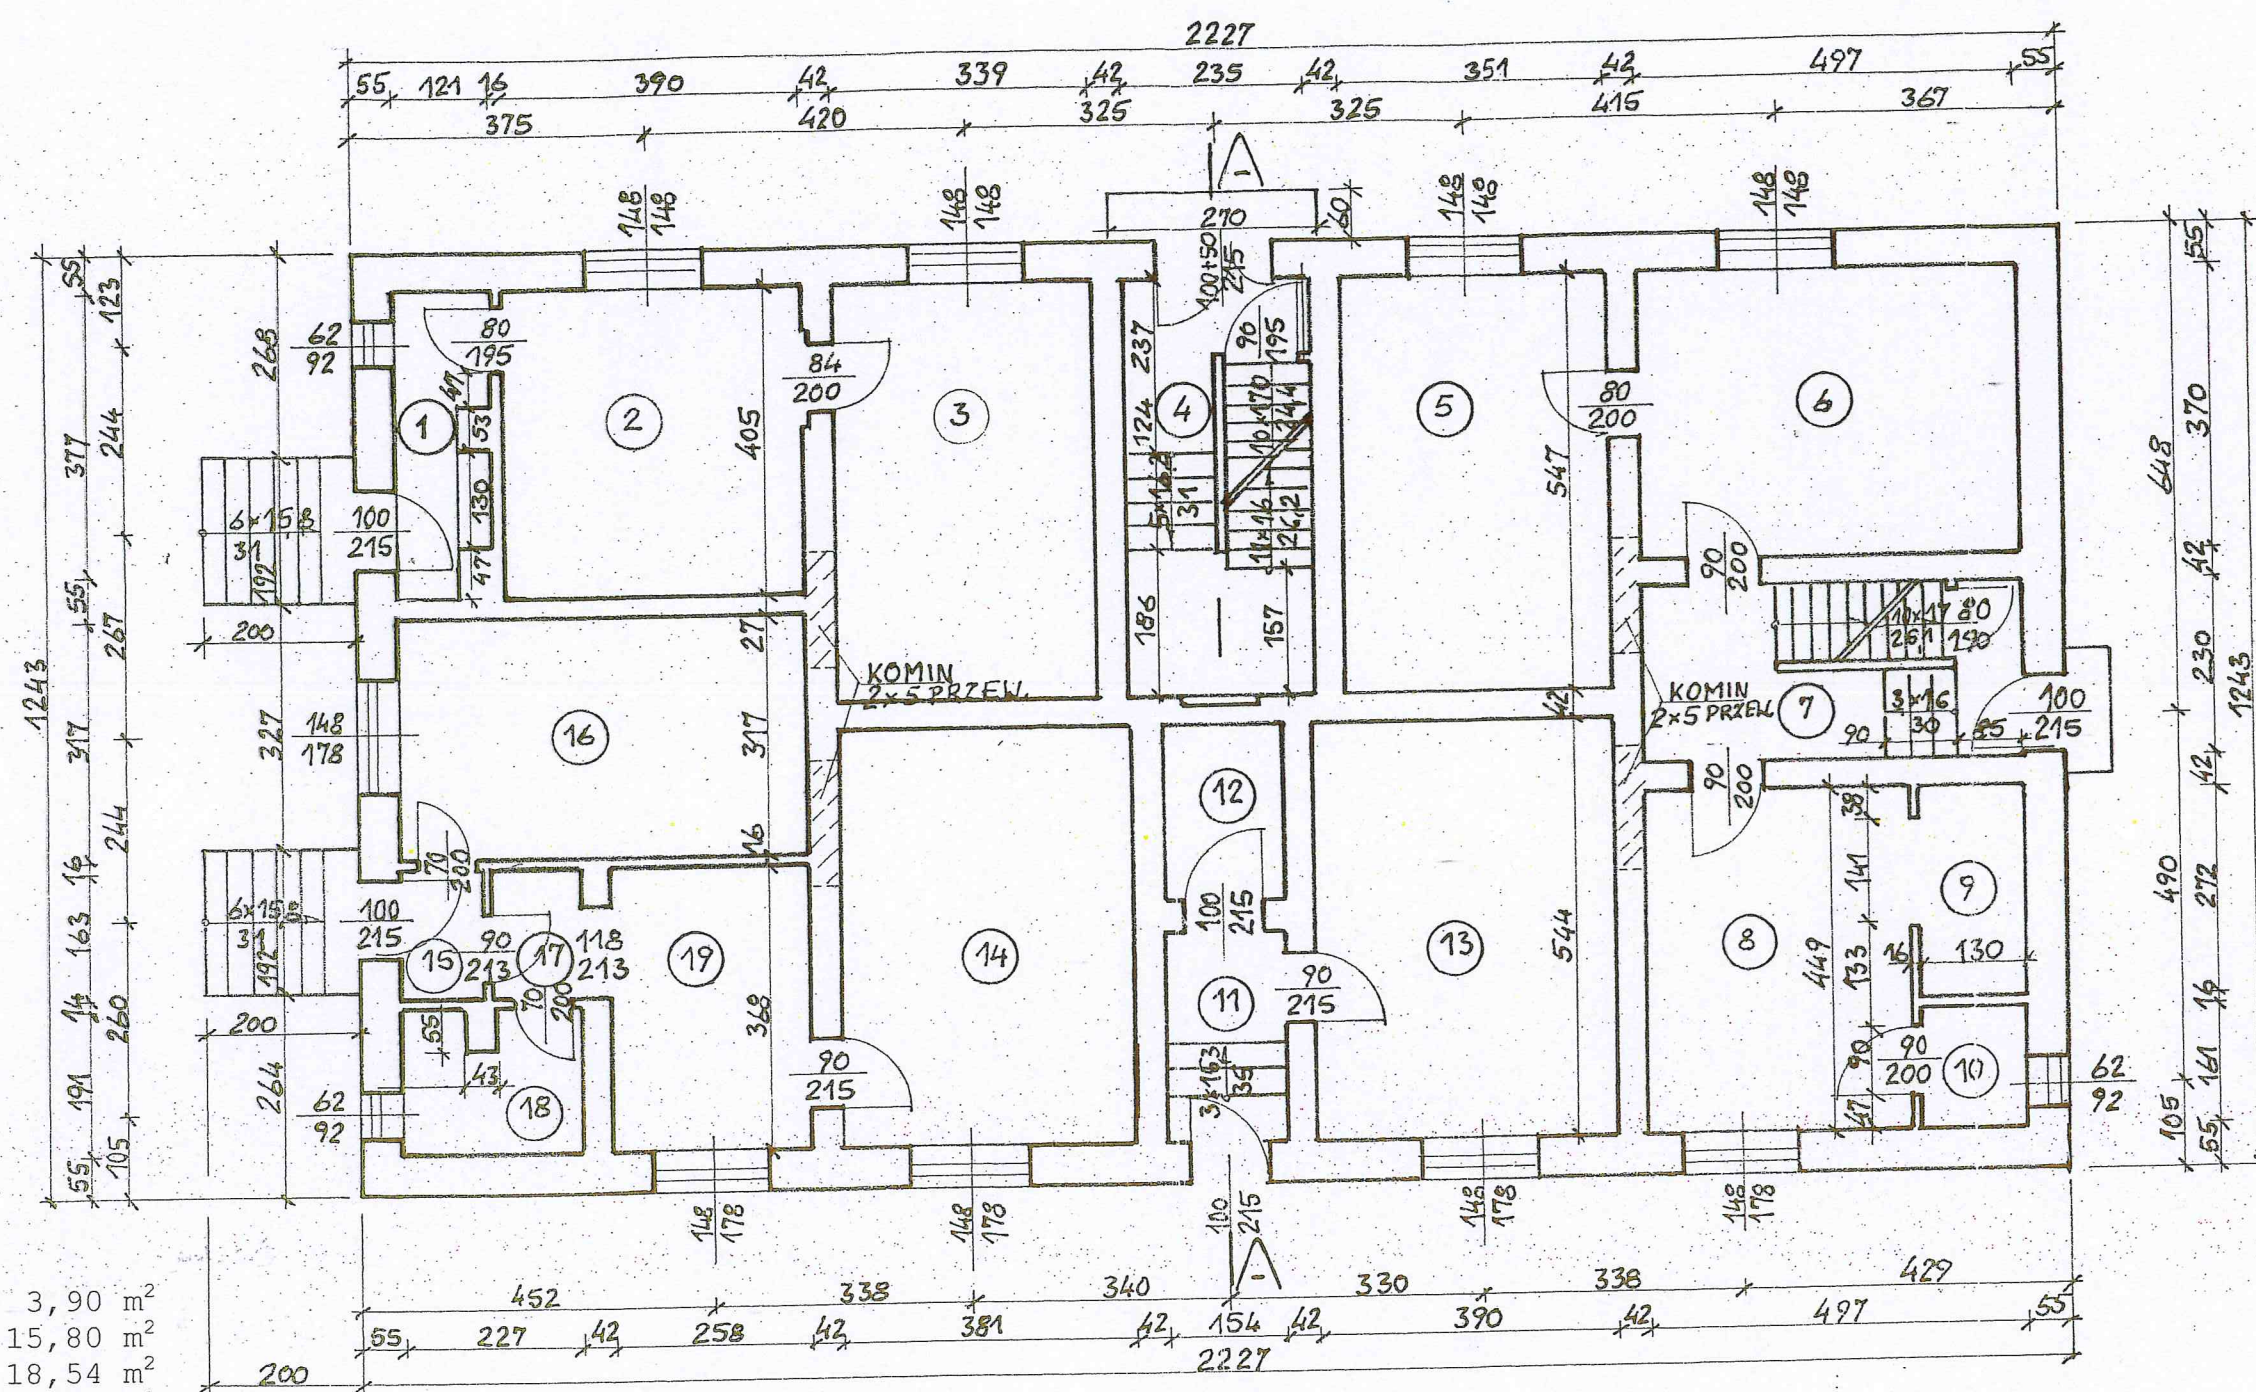

PARTER

pom. 1	3,90 m ²
pom. 2	15,80 m ²
pom. 3	18,54 m ²
pom. 4	12,85 m ²
pom. 5	19,20 m ²
pom. 6	18,39 m ²
pom. 7	11,43 m ²
pom. 8	15,76 m ²
pom. 9	3,54 m ²
pom. 10	2,09 m ²
pom. 11	4,31 m ²
pom. 12	3,54 m ²
pom. 13	21,22 m ²
pom. 14	20,73 m ²
pom. 15	1,63 m ²
pom. 16	16,71 m ²
pom. 17	1,79 m ²
pom. 18	4,10 m ²
pom. 19	9,49 m ²

Razem 205,02 m²


PROJEKTANT
KIEROWNIK BUDOWY
Jolanta Korbel
w specjalności architektura
budowlana
UAL 000016758

INWENTARYZACJA BUDOWLANA BUDYNKU MIESZKALNEGO WIELORODZINNEGO			
RYS 2	ADRES: BRASZCZOK 4		
SKALA 1:100	RZUT PARTERU		
DATA I. 2008	CPRACOWAŁ: JOLANTA KORBEL	UAN-83861/47/88	
	CPRACOWAŁ: INŻ. GERARD BIAŁAS	34/73/Op	

PIĘTRO


pom. 1	22,06 m ²
pom. 2	14,28 m ²
pom. 3	12,98 m ²
pom. 4	4,75 m ²
pom. 5	12,85 m ²
pom. 6	19,20 m ²
pom. 7	19,88 m ²
pom. 8	11,43 m ²
pom. 9	23,81 m ²
pom. 10	18,28 m ²
pom. 11	17,41 m ²
pom. 12	17,68 m ²
pom. 13	21,60 m ²

Razem 216,21 m²

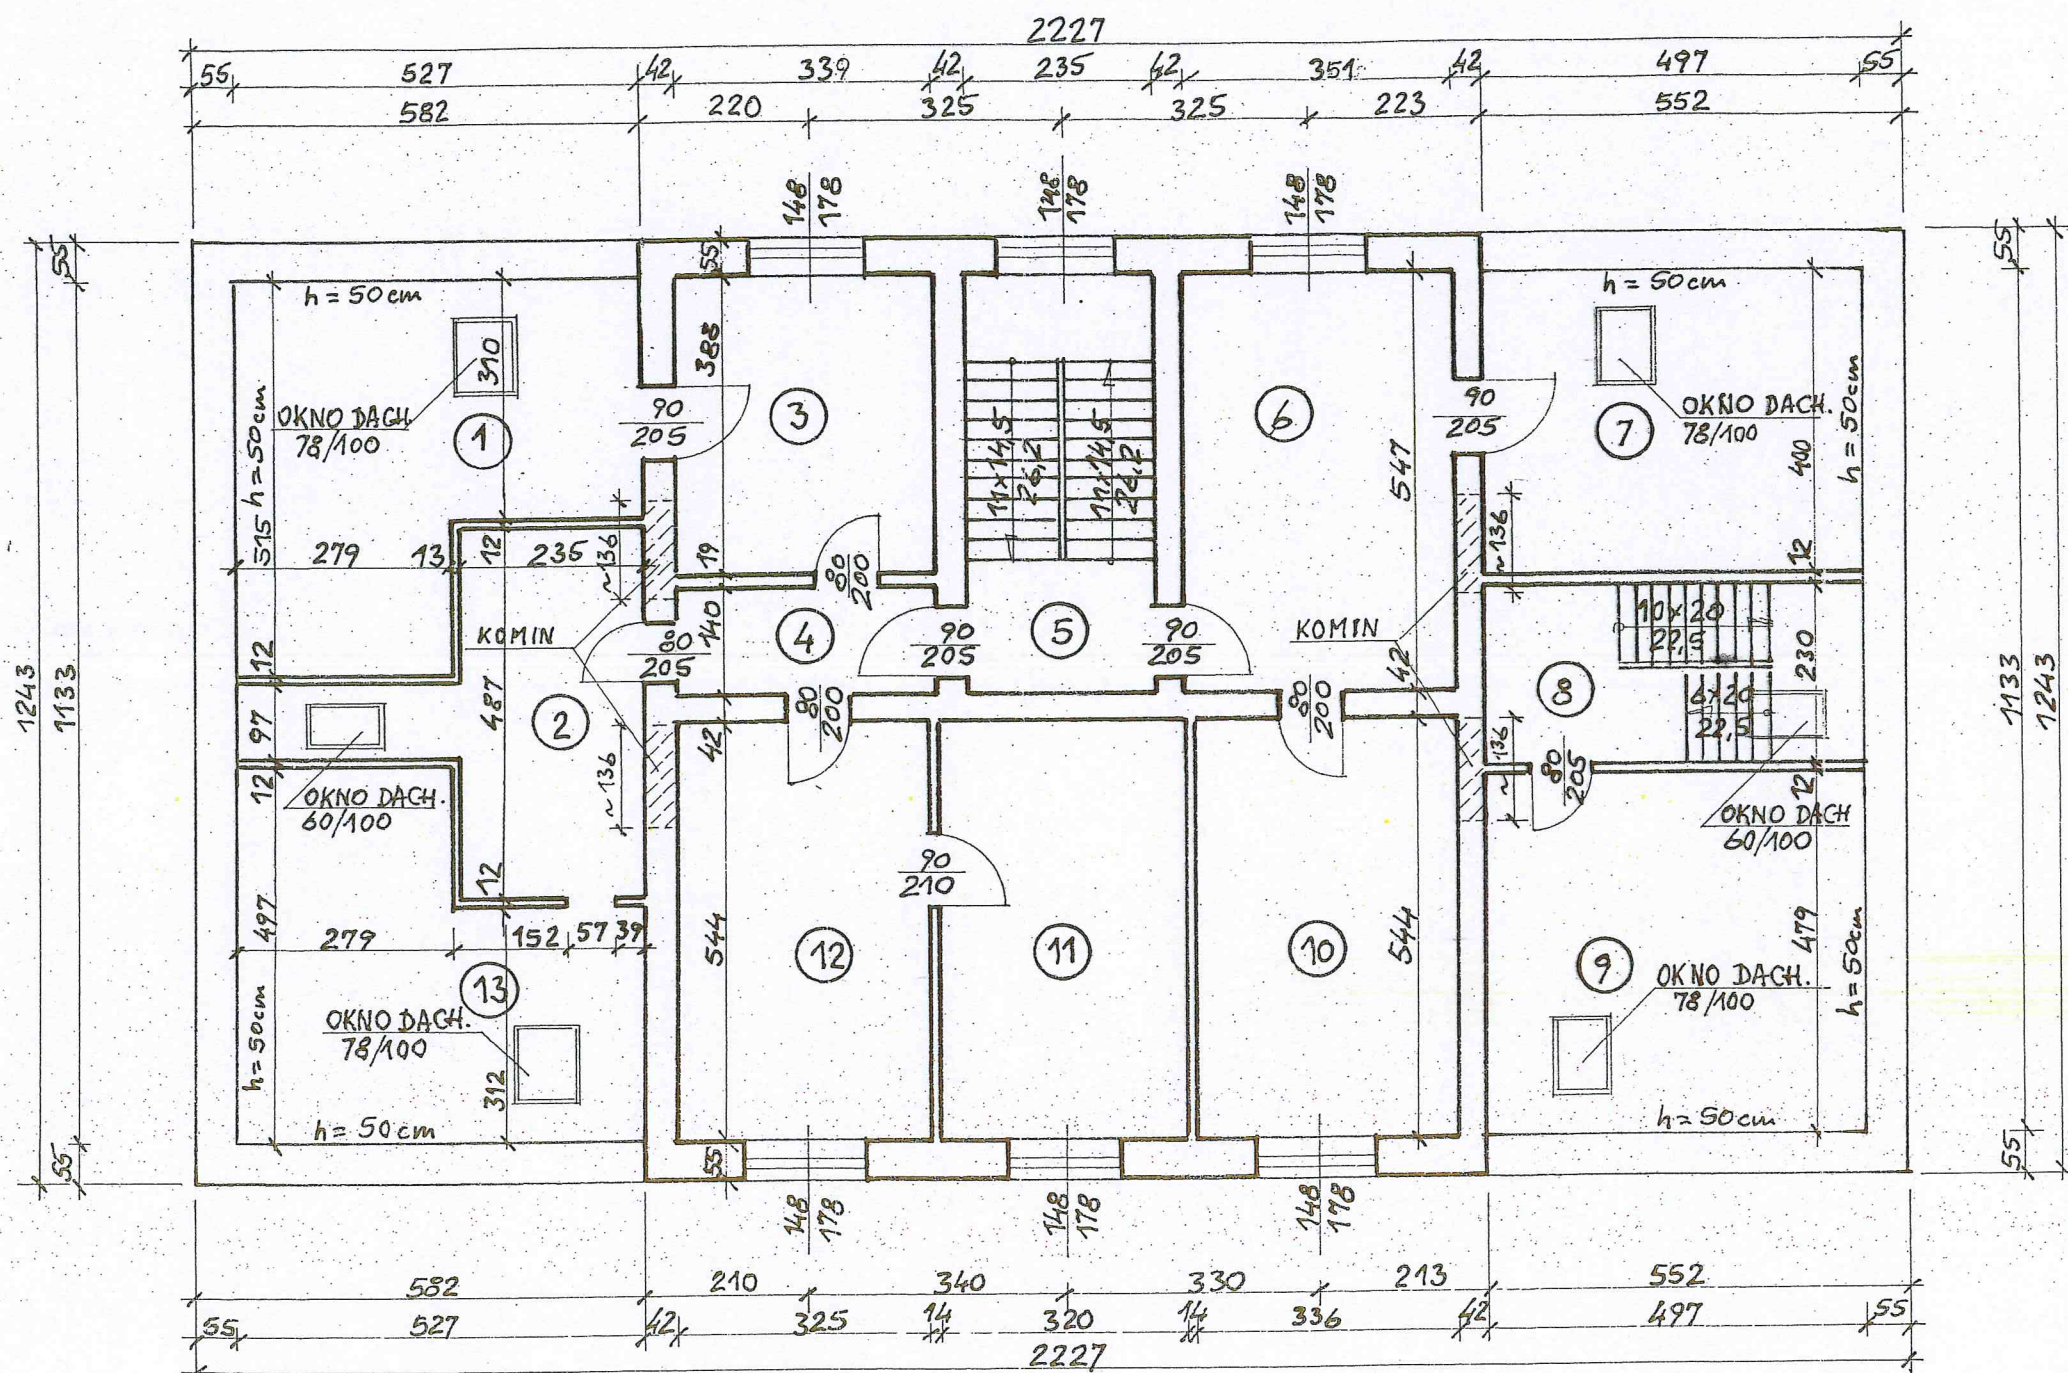

PROJEKTANT
KIEROWNIK BUDOWY
Jolanta Korbel
w specjalności architektonicznej
i konstrukcyjno-budowlanej
UAN-83861/47/88

INWENTARYZACJA BUDOWLANA BUDYNKU MIESZKALNEGO WIELORODZINNEGO			
RYS 3	ADRES: BRASZCZOK 4		
SKALA 1:100	RZUT PIĘTRA		
DATA I.2008	OPRACOWAŁ: JOLANTA KORBEL	UAN-83861/47/88	
	OPRACOWAŁ: MŁDZIEŻ CEBARDA	34/73/Op	

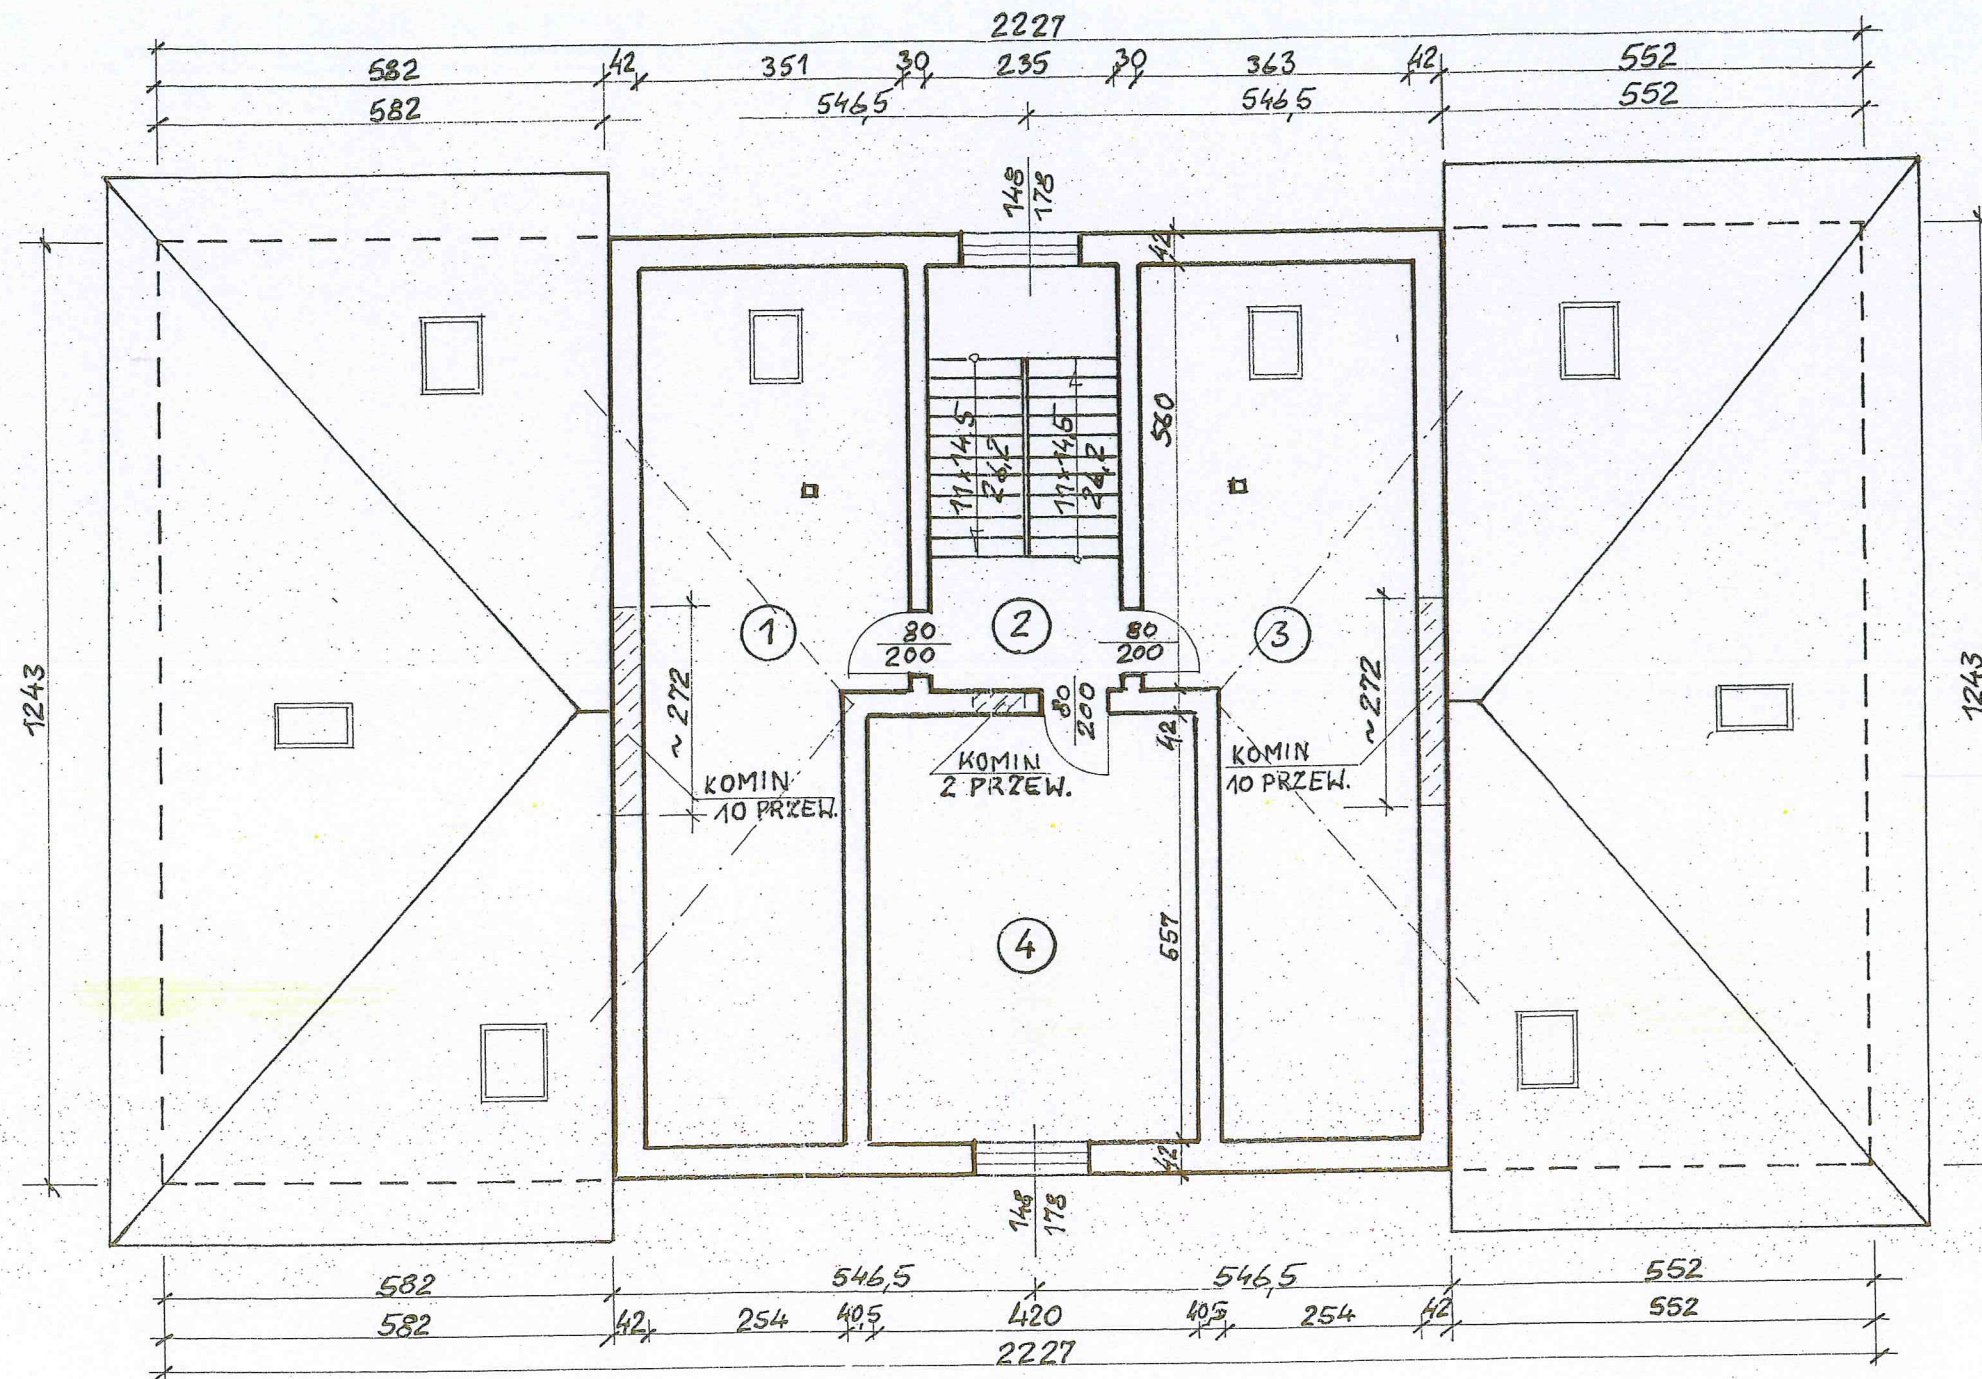


PODDASZE

pom. 1	34,87 m ²
pom. 2	13,16 m ²
pom. 3	35,54 m ²
pom. 4	23,39 m ²

Razem 106,96 m²

PROJEKTANT
KIEROWNIK BUDOWY I PRAC
Jolanta Korbel
specjalność architektyczna
konstrukcyjna i budowlana
UAN 83861/47/88

INWENTARYZACJA BUDOWLANA BUDYNKU MIESZKALNEGO WIELORODZINNEGO			
RYS 4	ADRES: BRASZCZOK 4		
SKALA 1:100	REUT PODDASZA		
DATA I. 2008	OPRACOWAŁ: JOLANTA KORBEL	UAN-83861/47/88	of
	OPRACOWAŁ: INŻ. GERARD BIAŁAS	34/73/Op	

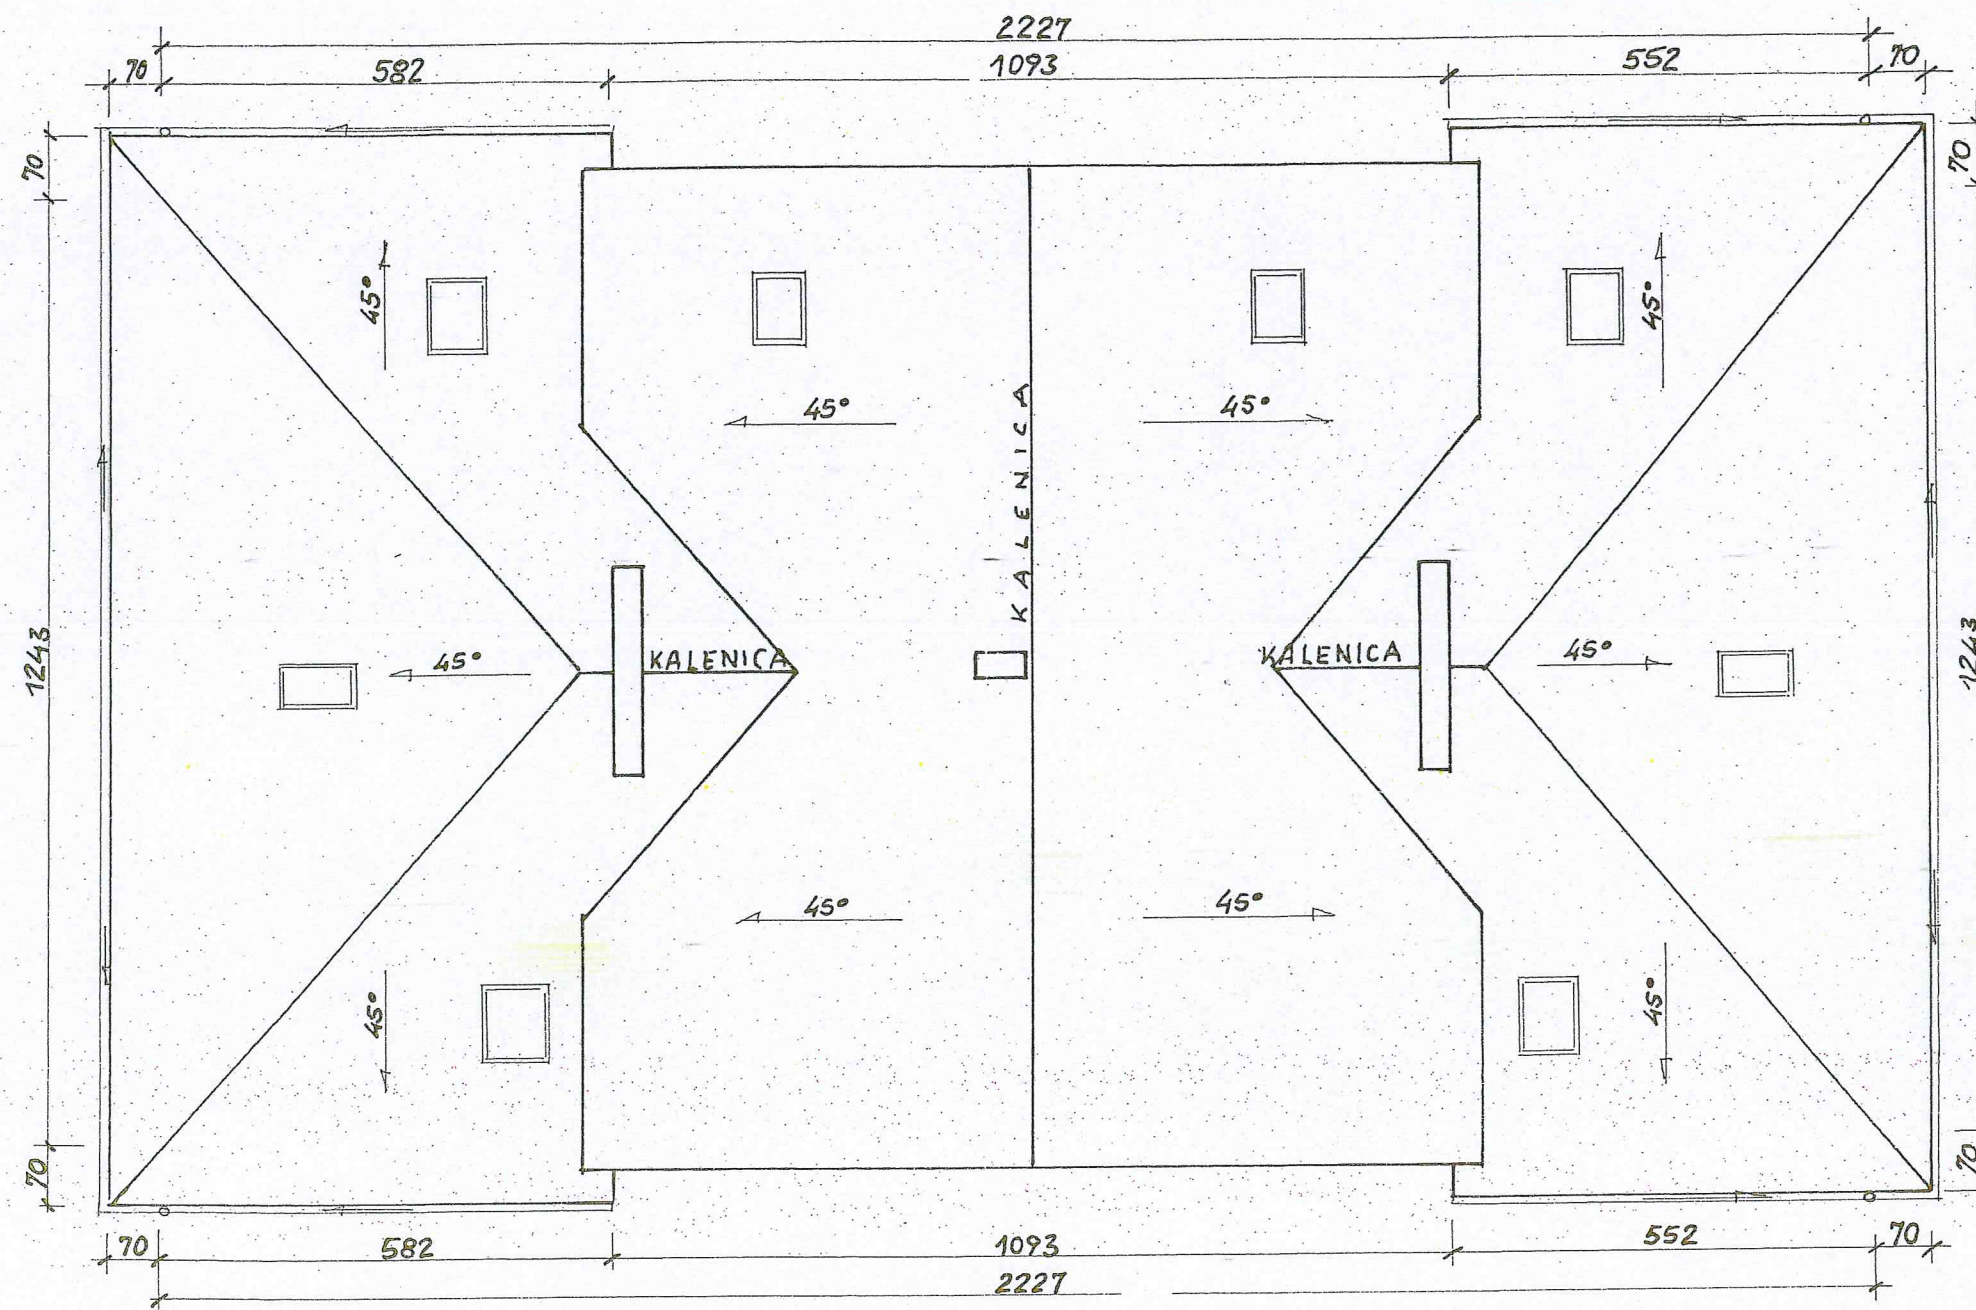

PROJEKTANT
KIEROWNIK BUDOWY
Jolanta Korbel
w specjalności architekcyjnej
I stopnia
UAN-83861/47/88

INWENTARYZACJA BUDOWLANA BUDYNKU MIESZKALNEGO WIELORODZINNEGO			
RYS 5	ADRES: BRASZCZOK 4		
SKALA 1:100	RZUT DACHU		
DATA I.2008	OPRACOWAŁ: JOLANTA KORBEL	UAN-83861/47/88	
	OPRACOWAŁ: TNŻ. GERARD BIAŁAS	34/73/Op	