


Granice działek wklejono kolorem zielonym na podstawie mapy ewidencji gruntów;
dane dot. granic nieruchomości nie spełniają wymagań określonych
w obowiązujących standardach technicznych;

Służebności gruntowych nie ustalono.

Mapę wykonał
w dniu 08.02.2018 r.:



- Opis oznaczeń
- projektowana nawierzchnia jezdni z betonu asfaltowego
 - projektowana nawierzchnia jezdni z kostki betonowej
 - projektowany krawężnik betonowy najjazdowy
 - projektowana krawężń jezdni bez krawężnika
 - projektowane pobocze szer. 0,50m
 - projektowana linia ochronna dwudzielna

GRUPA INŻYNIERYJNA Protech Construction Jacek Malmur 42-700 Sadow ul. Powstańców Śląskich 42a tel. 662 239 107		Inwestor: Gmina Herby ul. Lubliniecka 33 42-284 Herby	
Nazwa projektu: Przebudowa drogi gminnej ulicy Wczasowej i Stolecznej w m. Pietrzaki		Studium: PBW	
Funkcja: Projekt zagospodarowania terenu - ul. Wczasowa		Data: 07/2019	
Projektant: Jacek Malmur		Specjalność: drogowa	
Opracował: Adam Pokrzywiec		Nr P/B: 2.1	
		Skala: 1 : 500	
		Podpis:	