


101 - POKÓJ TELEKOM. 19,8 m²
 102 — " — " — " — " — " 19,5 m²
 103 - POKÓJ BIUROWY 14,0 m²
 104 - KORYTARZ 7,5 m²
 105 POKÓJ BIUROWY 24,6 m²
 106 — " — " — " — " — " 9,5 m²
 107 — " — " — " — " — " 44,0 m²

108 - KORYTARZ 1,8 m²
 109 - POKÓJ BIUROWY 16,1 m²
 110 - MAGAZYN 3,4 m²
 111 - POKÓJ BIUROWY 19,8 m²
 112 - KLATKA SCHOD. (1/2) 6,5 m²
 113 — " — " — " — " — " 6,5 m²
 114 - KORYTARZ 11,4 m²

115 USTĘP 3,1 m²
 116 POKÓJ BIUROWY 13,2 m²
 117 — " — " — " — " — " 15,0 m²
 118 — " — " — " — " — " 18,8 m²
 119 — " — " — " — " — " 22,8 m²
 120 — " — " — " — " — " 9,5 m²
 121 MAGAZYN 1,8 m²

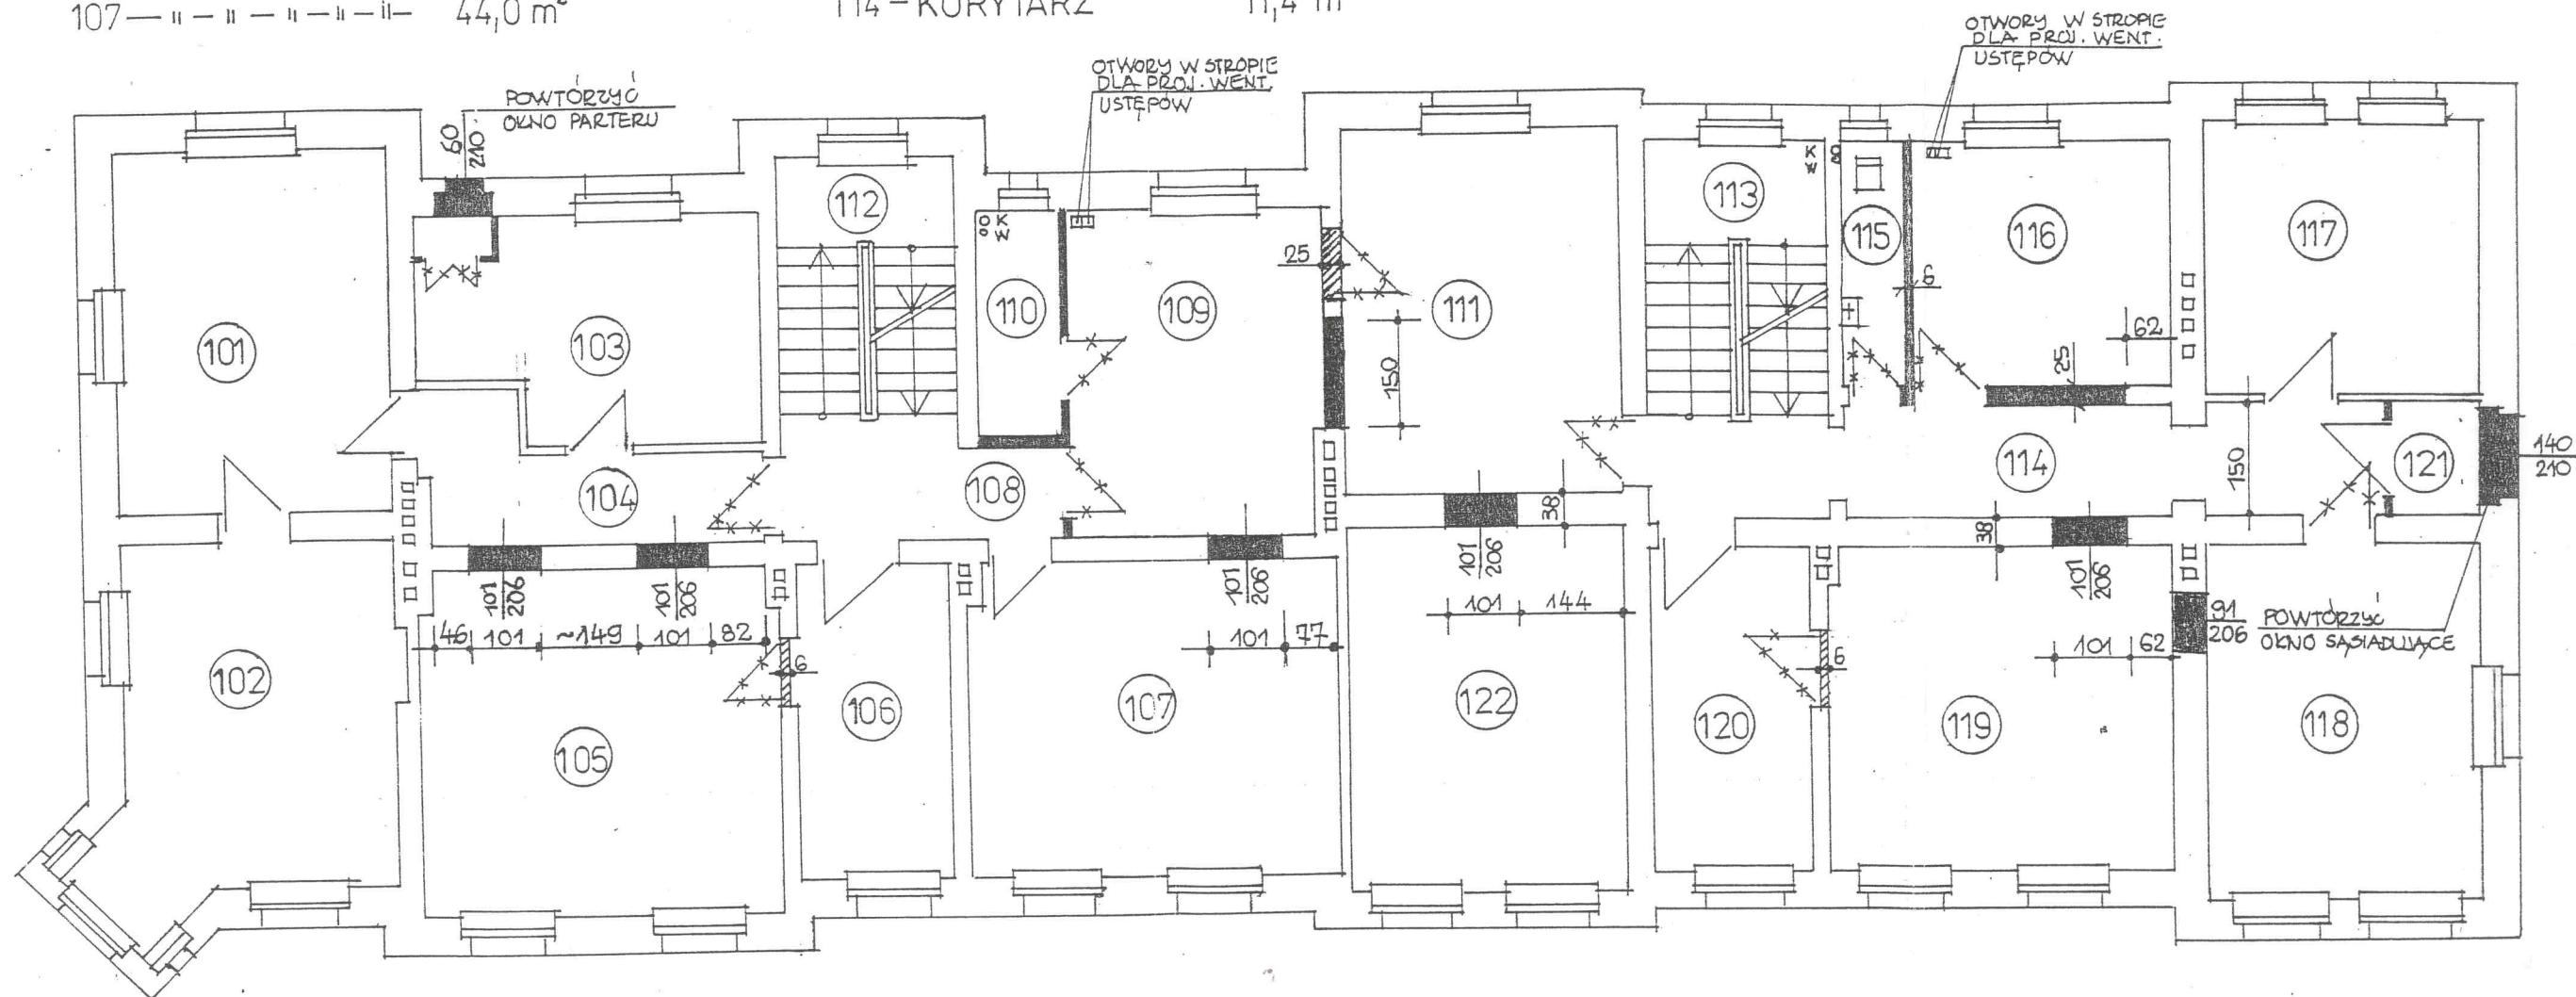

Legenda:

	WYMUROWANIA Z CEGŁY
	DZIURAWKI GR. 6 cm, 25 cm
	WYBURZENIA
	ŚCIANY ISTNIEJĄCE
	DRZWI DO LIKWIDACJI

STAN ISTNIEJĄCY

„ARCHITRAW” Sp. z o.o. Częstochowa, Aleja NMP 65 m 8						
Nazwa obiektu budowlanego	URZĄD GMINY			Nr umowy: 17/PP/99		
Adres obiektu budowlanego	HERBY UL. LUBLNIECKA 33			Skala: 1:100		
Przedmiot rysunku	RZUT PIĘTRA			Nr rys.: 6		
	Imię	Nazwisko	Specjalność	Nr uprawnień budowlanych	Data	Podpis
Projektant	IWONA	MOROZ	ARCH.	GT-III 83861/4776	X.1999	