



RZUT PIWNICY: INWENTARYZACJA

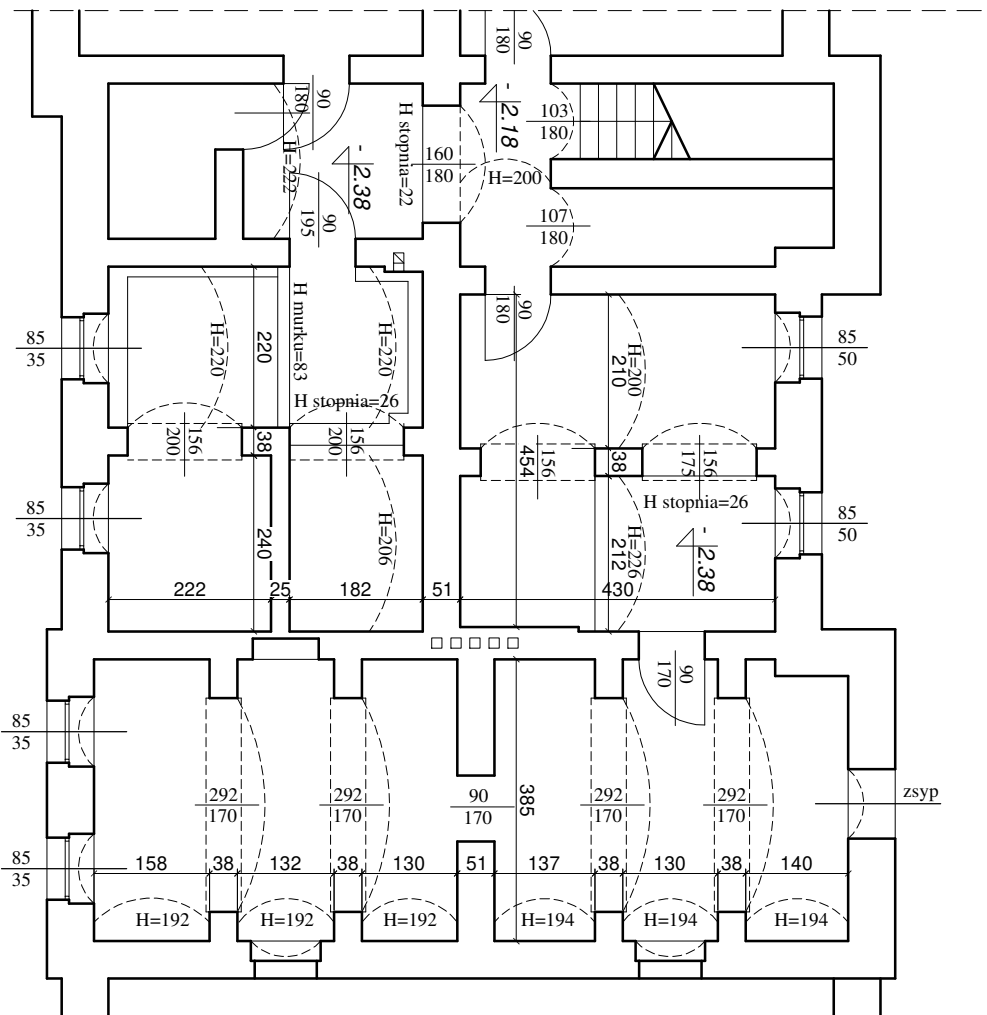


Usługi projektowe		firma BDC
Rodzaj inwestycji Adres	Termomodernizacja budynku Urzędu Gminy ul. Lubiniecka 33, 42-284 Herby dz nr Ew. 272/8 obręb Herby	Skala 1:100
Inwestor Adres	Gmina Herby ul. Lubiniecka 33, 42-284 Herby	Data III.2020
Przedmiot rysunku	Rzut piwnicy – inwentaryzacja	Nr rys. 1
Projektant	mgr inż. arch. Antoni Czakiert upr. bud. Nr FI-83861/23/84 SL-0234	Podpis:



RZUT PODDASZA:
INWENTARYZACJA

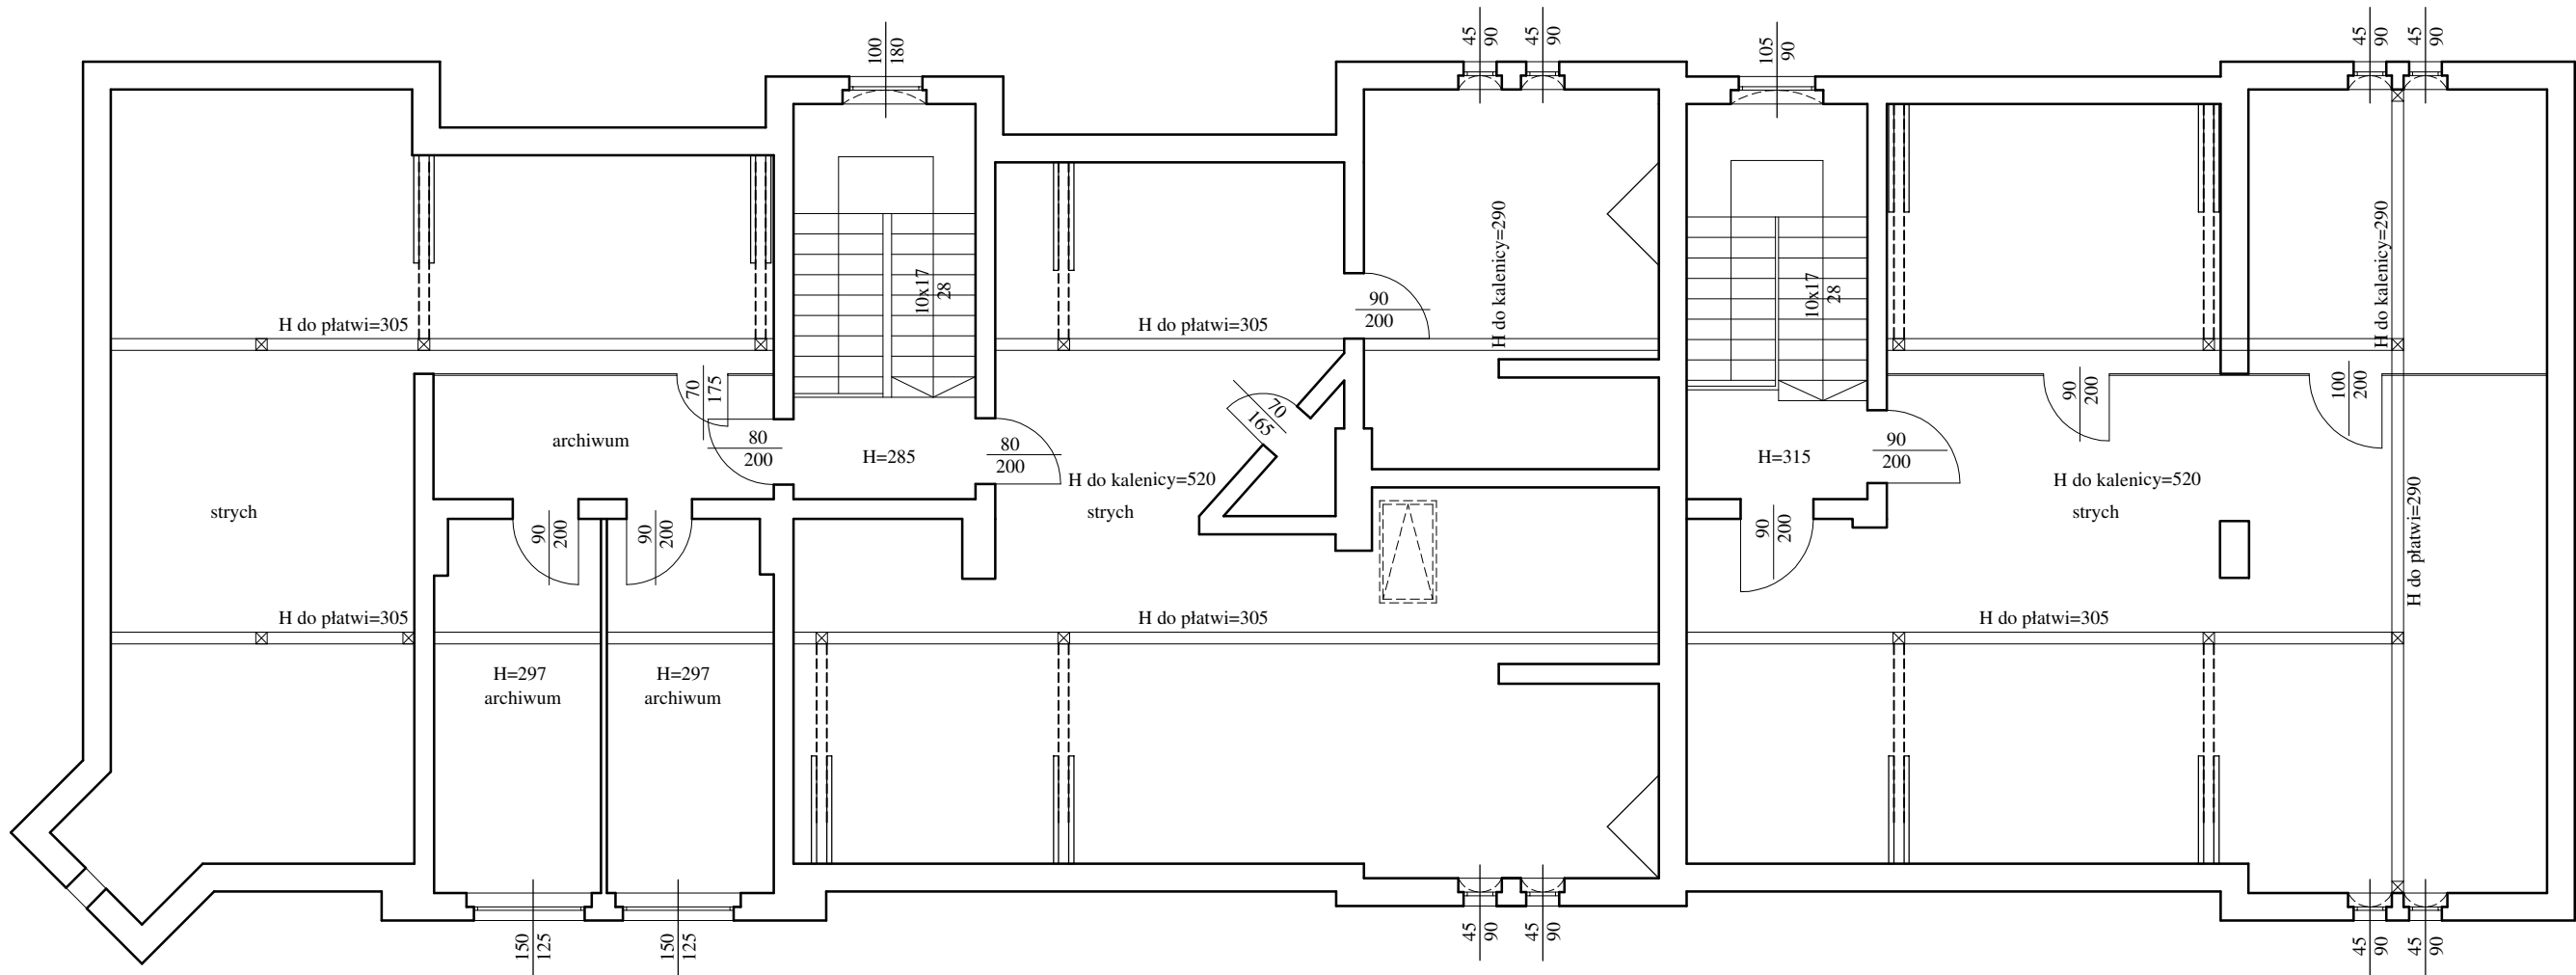

Usługi projektowe firma BDC		
Rodzaj inwestycji Adres	Termomodernizacja budynku Urzędu Gminy ul. Lubliniecka 33, 42-284 Herby dz nr Ew. 272/8 obręb Herby	Skala 1:100
Inwestor Adres	Gmina Herby ul. Lubliniecka 33, 42-284 Herby	Data III.2020
Przedmiot rysunku	Rzut poddasza – inwentaryzacja	Nr rys. 2
Projektant	mgr inż. arch. Antoni Czakiert upr. bud. Nr FT-83861/23/84 SL-0234	Podpis:

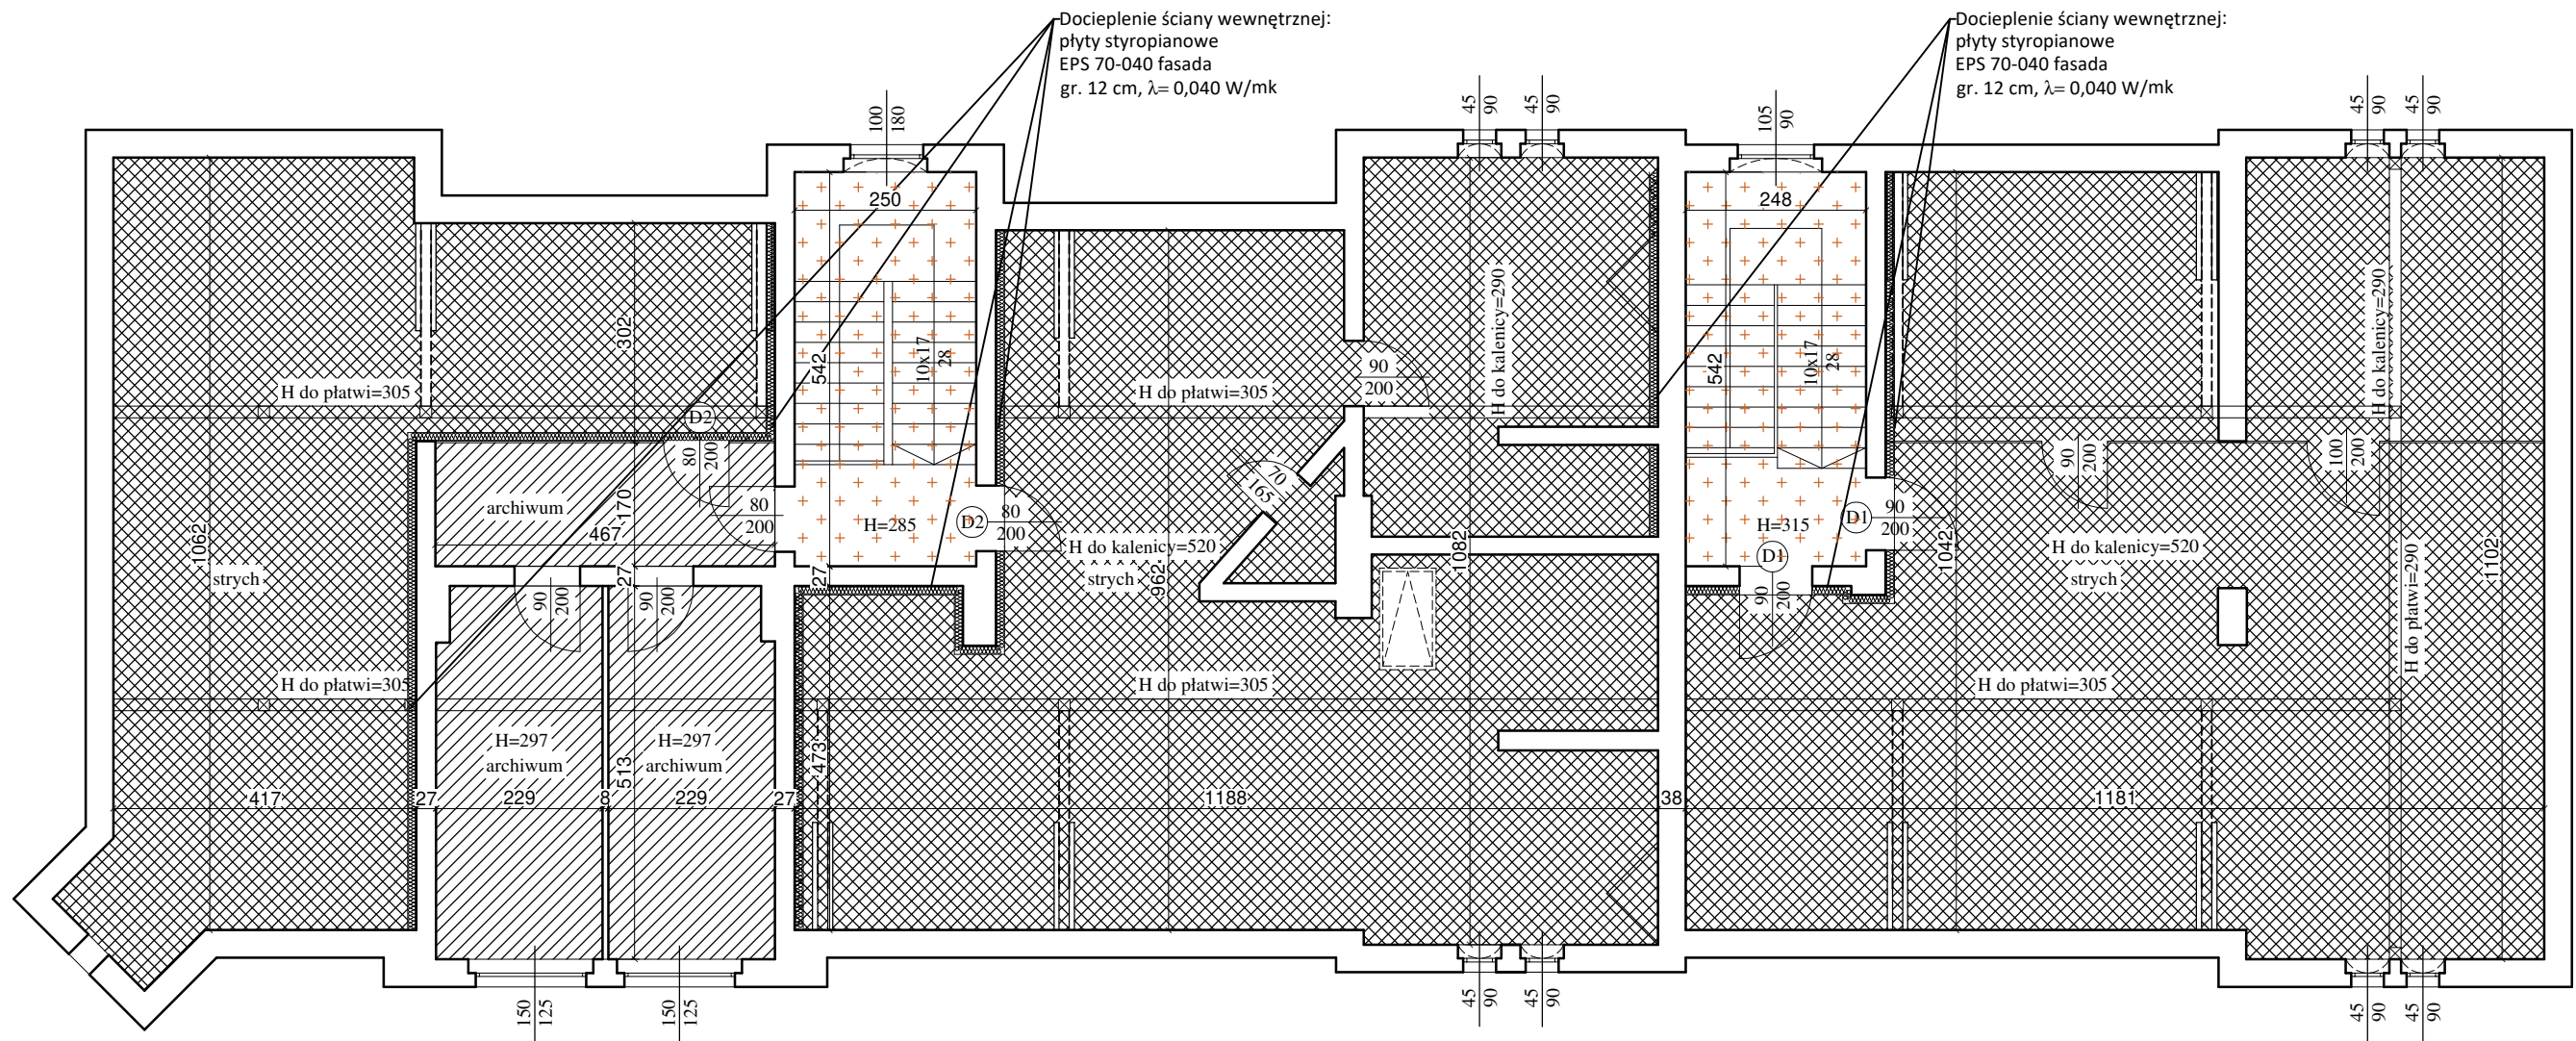


RZUT PODDASZA:
ZAKRES PRAC

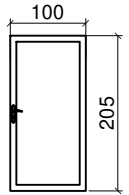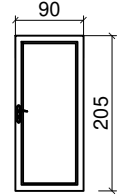ZESTAWIENIE PROJEKTOWANEJ STOLARKI DRZWIOWEJ		
OZNACZENIA	D1	D2
SCHEMAT		
Skrzydło	Drzwi jednoskrzydłowe, pełne, kolor brązowy	
Wym. w świetle ościeżnicy (cm)	s 90 h 200	80 200
Ościeżnica	Jednoczęściowa, aluminiowa, stała	
Klamka	Klamka, wysokość standardowa	
Zawiasy	3 zawiasy	
Ilość szt. łącznie	2	2
Uwagi	Drzwi wewnętrzne na poddaszu Współczynnik przenikania ciepła U=1,3 W/m2*K	

LEGENDA	
	ŚCIANY ISTNIEJĄCE
	PROJEKTOWANE DOCIEPLENIE ŚCIAN WEWNĘTRZNYCH PŁYTY STYROPIANOWE EPS 70-040 FASADA gr. 12 cm $\lambda=0,040$ W/mk
	DOCIEPLENIE STROPU PODDASZA PŁYTY Z WEŁNY MINERALNEJ gr. 20 cm, $\lambda=0,037$ W/mk Po dociepleniu stropu ułożyć podłogę z płyt osb gr.22 mm na ruszcie drewnianym
	DOCIEPLENIE DACHU PODDASZA PŁYTY Z WEŁNY MINERALNEJ gr. 20 cm, $\lambda=0,037$ W/mk Po dociepleniu montaż sufitu podwieszanego z płyt g-k na ruszcie stalowym
	DOCIEPLENIE STROPU NAD KLATKAMI SCHODOWYMI PŁYTY Z WEŁNY MINERALNEJ $\lambda=0,037$ W/mk
	DRZWI DO WYMIANY

Usługi projektowe		firma BDC
Rodzaj inwestycji	Termomodernizacja budynku Urzędu Gminy ul. Lubliniecka 33, 42-284 Herby dz nr Ew. 272/8 obręb Herby	Skala 1:100
Adres		
Inwestor	Gmina Herby ul. Lubliniecka 33, 42-284 Herby	Data III.2020
Adres		
Przedmiot rysunku	Rzut poddasza – zakres prac	Nr rys. 3
Projektant	mgr inż. arch. Antoni Czakiert upr. bud. Nr FT-83861/23/84 SL-0234	Podpis:

491794,08 320418,47

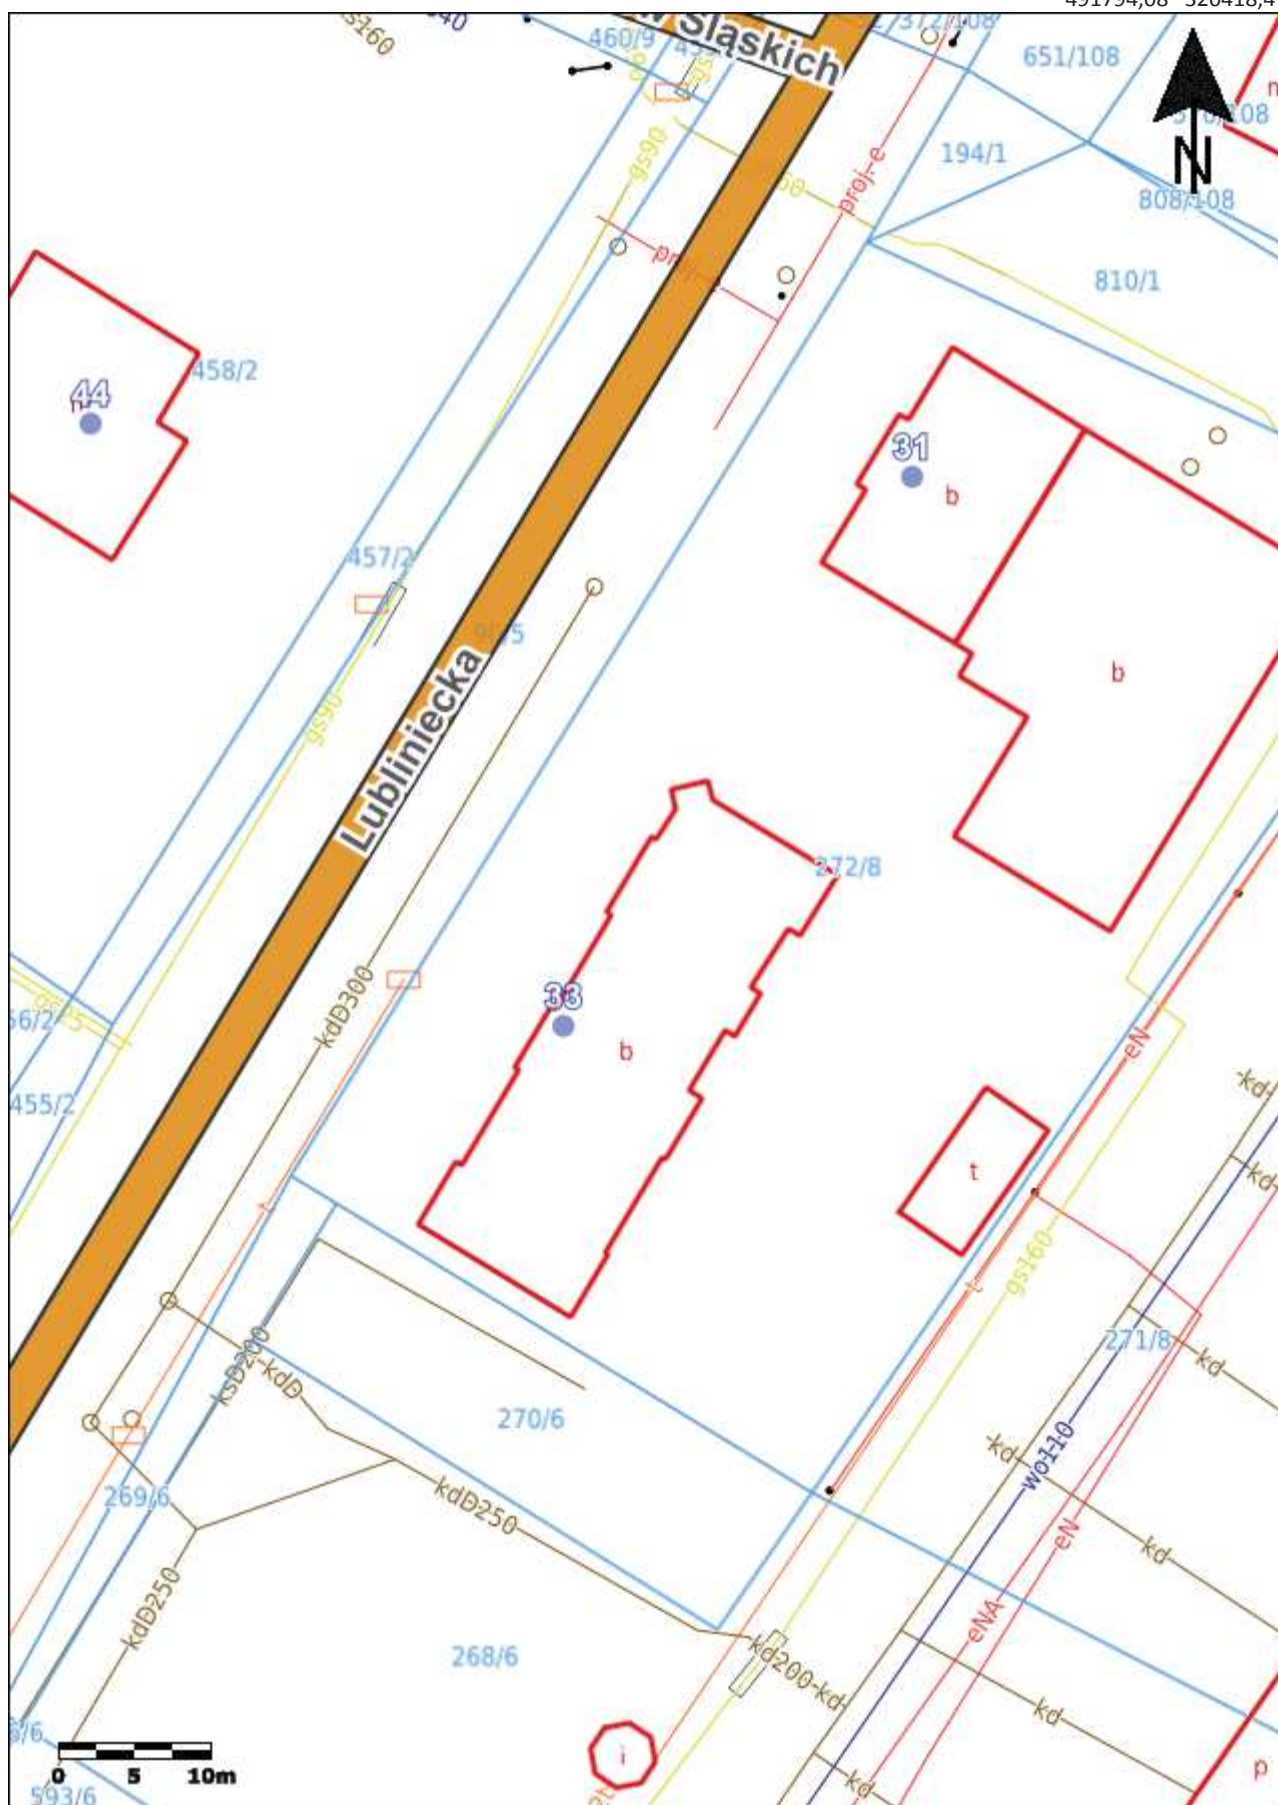

491709,41 320299,41