

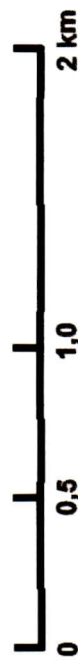


ZMIANA STUDIUM UWARUNKOWAŃ I KIERUNKÓW ZAGOSPODAROWANIA PRZESTRZENNEGO GMINY KOCHANOWICE SKALA 1 : 25 000

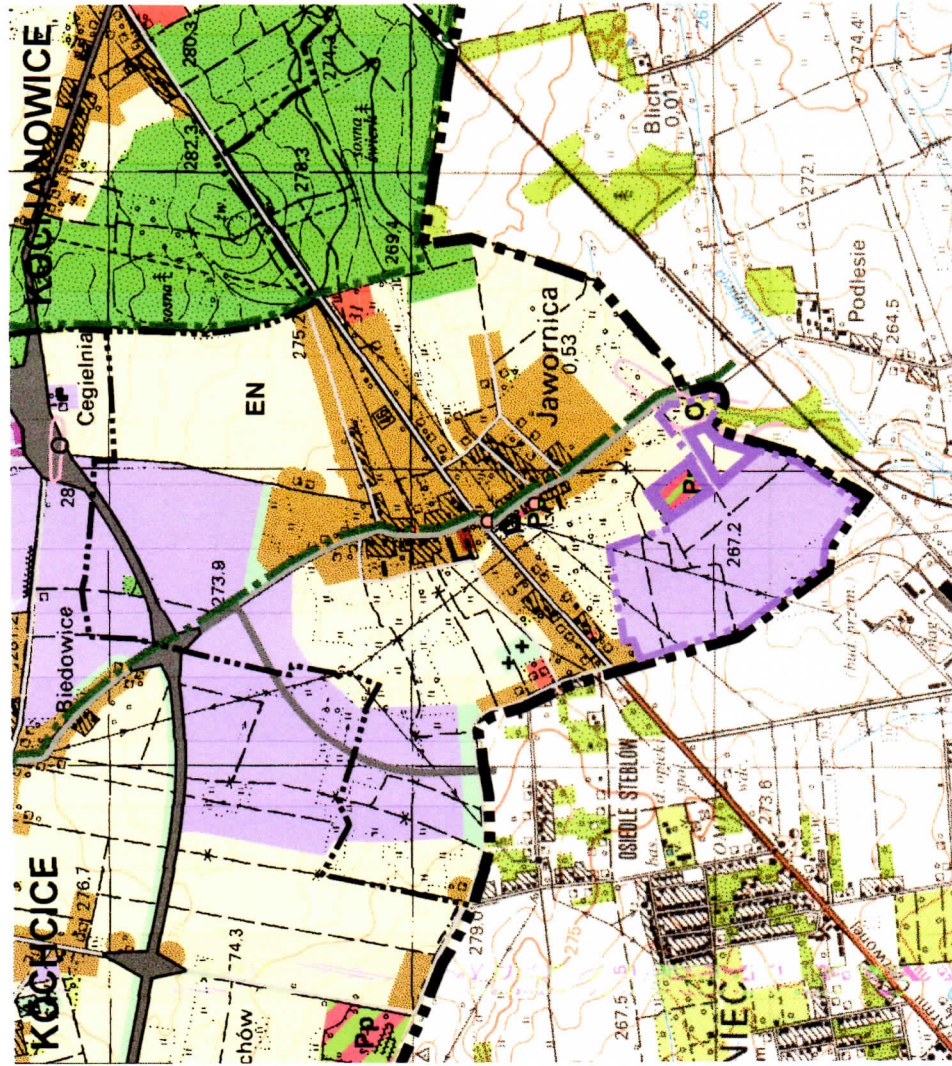


OZNACZENIA

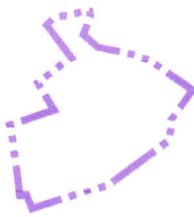

GRANICA TERENU OBJĘTEGO ZMIANĄ

ZMIANA SPOSOBU ZAGOSPODAROWANIA TERENU:

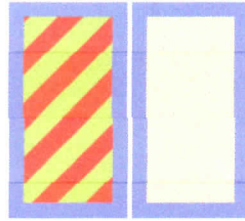

TERENY SPORTU I REKREACJI

→ TERENY DZIAŁALNOŚCI GOSP.

TERENY ROLNE

→ TERENY DZIAŁALNOŚCI GOSP.