


Rzut parteru

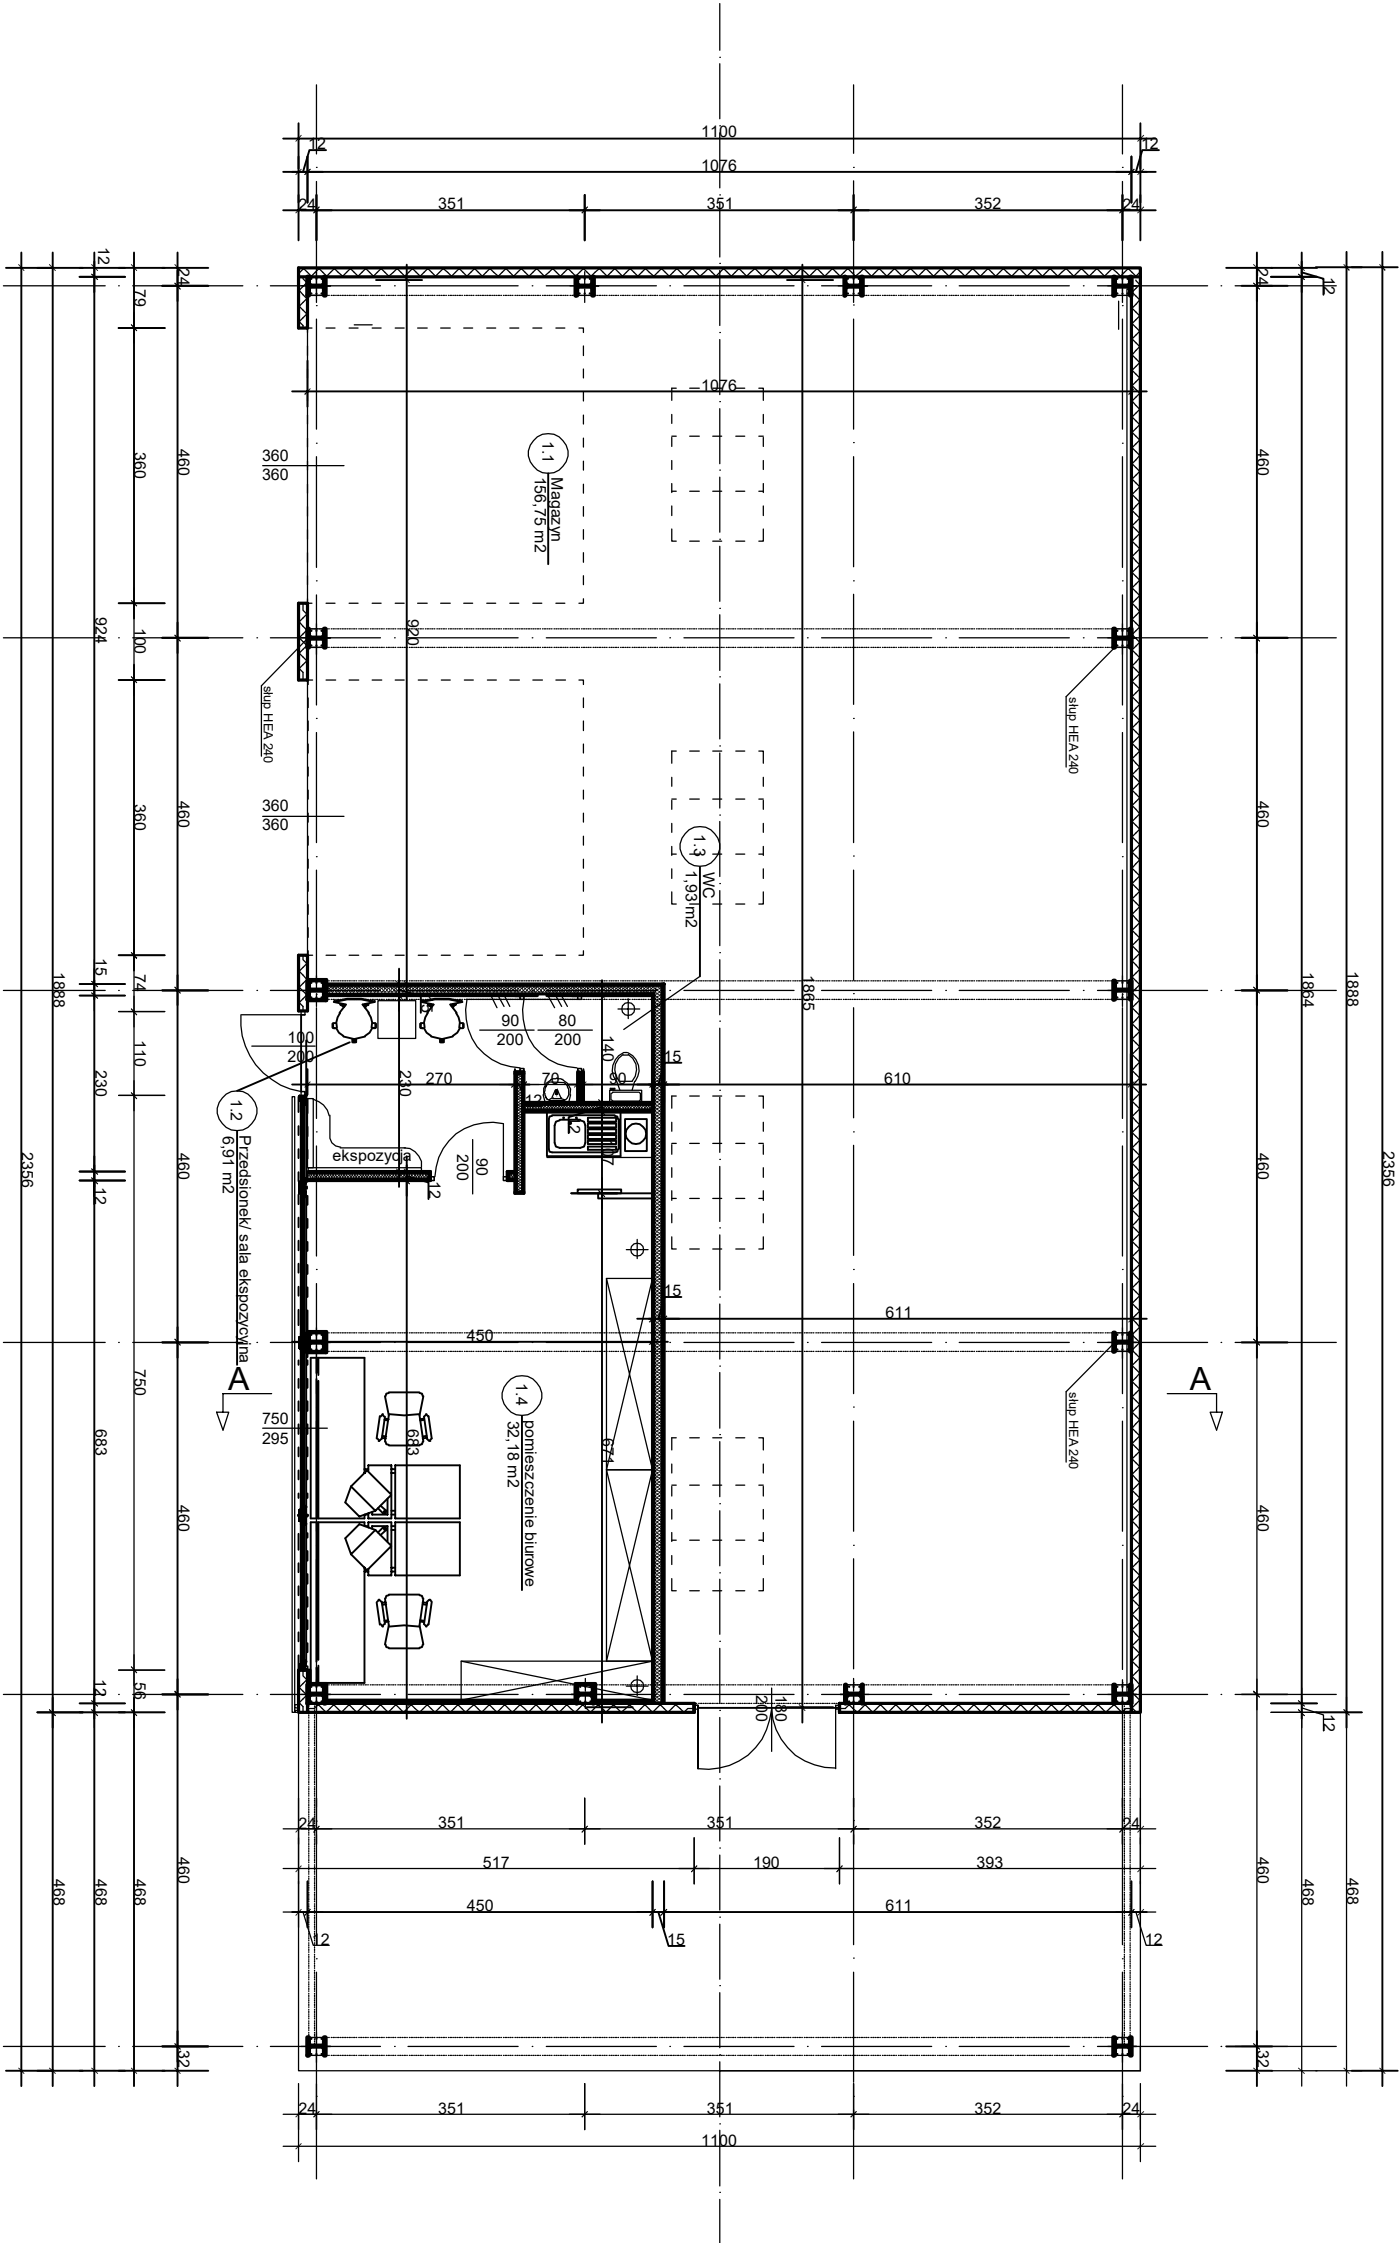

Zestawienie powierzchni		
Lp.	Pomieszczenie	Powierzchnia [m2]
1.1	Magazyn	156.75
1.2	Przedśionek	6.91
1.3	Toaleta	1.93
1.4	biuro	32.18
Razem:		197.77

HAUSBUD PROJEKTREALIZACJA UL. TUWIMA 6 42-700 LUBLINEC hausbud@interia.eu	
Nazwa i adres inwestycji:	Obiekt administracji publicznej jako usługa centrotrwórcza z zapleczem biurowym i edukacyjnym: Rozbudowa Punktu Selektywnej Zbiórki Odpadów Komunalnych ul. Wolności 5, 42-713 Kochanowice, dz. nr 184/14, 186/14, 64/14
Inwestor:	GMINA KOCHANOWICE UL. Wolności 5, 42-713 Kochanowice
Projektował: branża architektoniczna	mgr inż. arch. Grzegorz Zupok SLK/BO/2564/04
Projektował: branża konstrukcyjna	mgr inż. Władysław Gręj SLK/BO/7535/02
Opracował:	mgr inż. Łukasz Kaidas
Stadium dokumentacji: Projekt arch.-bud	Data: 12.2020 Skala: 1:100 nr rys.: 2
Temat: Rzut parteru	