


Rzut dachu

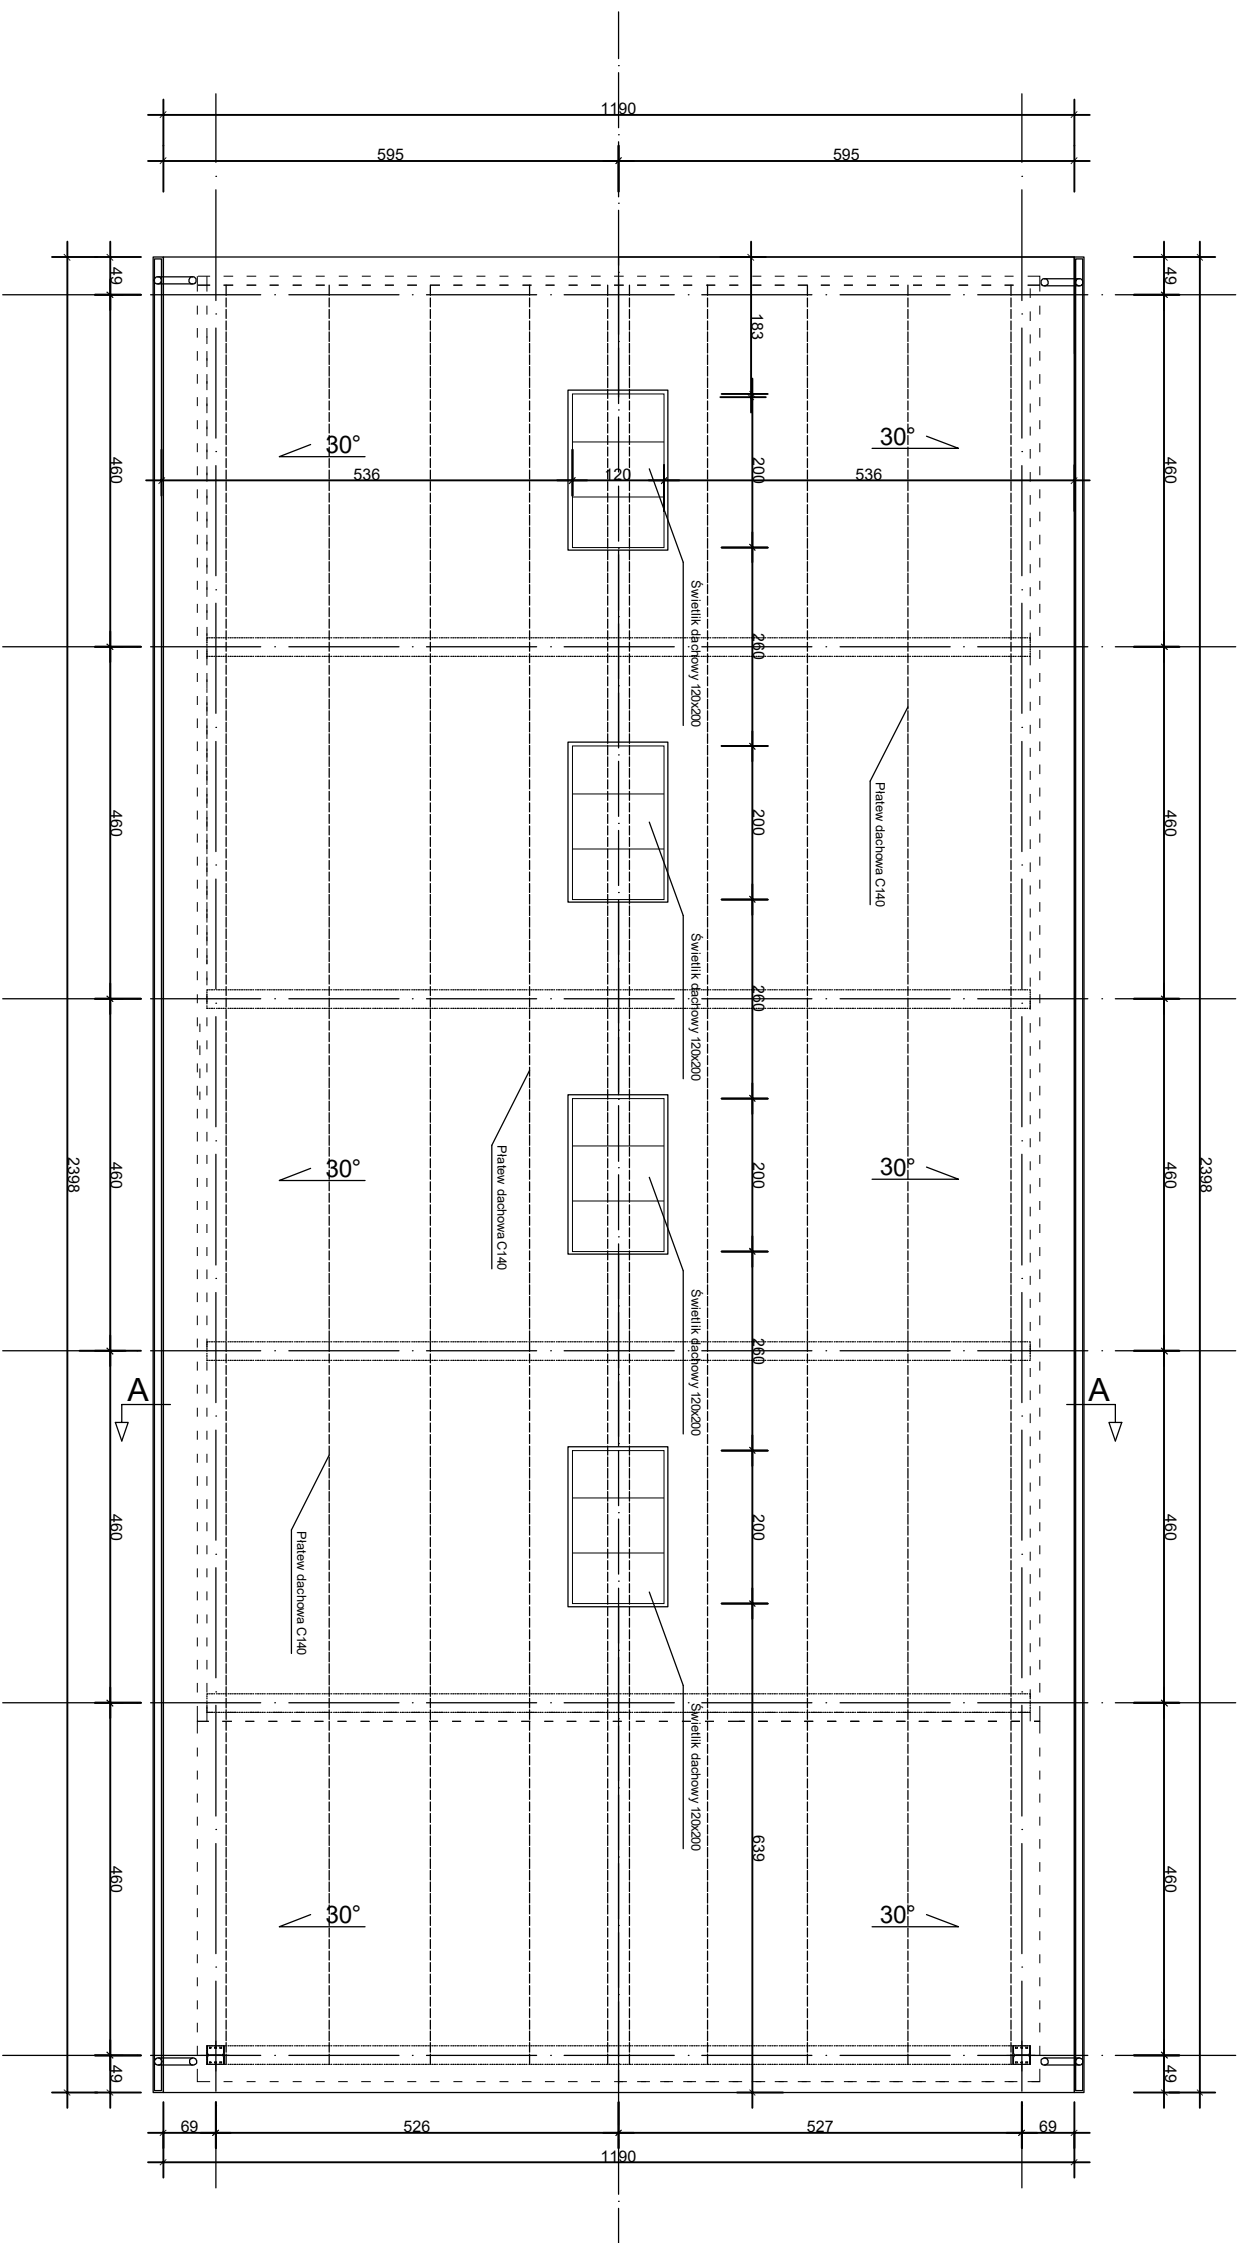

HAUSBUD PROJEKTYREALIZACJE				UL. TUWIM A 642-700 LUBLINIEC	
hausbud@interia.eu					
Nazwa i adres inwestycji:		Obiekt administracji publicznej jako usługa centrówotwórcza z zapleczem biurowym i edukacyjnym: Rozbudowa Punktu Selektywniej Zbiórki Odpadów Komunalnych ul. Wolności 5, 42-713 Kochanowice, dz. nr 184/14, 186/14, 64/14			
Inwestor:		GMINA KOCHANOWICE UL. Wolności 5, 42-713 Kochanowice			
Projektował: branża architektoniczna		mgr inż. arch. Grzegorz Ziupok	SLK/BO/2564/04		
Projektował: branża konstrukcyjna		mgr inż. Władysław Gręj	SLK/BO/7535/02		
Opracował:		mgr inż. Łukasz Kardaś			
Stadium dokumentacji: Projekt arch.-bud		Data: 12.2020	Skala: 1:100	nr rys.:	3
Temat:		Rzut dachu			