

RUSINOWICE

PROJEKT ZAGOSPODAROWANIA

521. 124. 152.
521. 124. 154.1

P.H.U. "RADIAN"
Sławomir Koza
42-700 Lubliniec, ul. Biała Kolonia 149
Tel. (034) 356 48 16, 0-509 538 908
NIP 575-116-88-21 IDS 162079245

GEODETA UPRAWNIONY
inż. Sławomir Koza
upr. zaw. 18597

Bilans terenu

Projektowana powierzchnia pod zabudowę	499.3 m ²
- proj.budynek	
Proj.powierzchnia do utwardzenie	
- dojazdy,dojścia,plac,miejsca postojowe samochodów	387.7
Istniejąca powierzchnia zabudowana	
- istn.budynek OSP	160.7
Istniejąca pow.utwardzona	345.0
-istn.plac manewrowy,miejsca postojowe	10503.3
Powierzchnia zieleni i boiska sportowego	11896.0
Ogółem pow.działki	887.0 m ²
Pow.do wyłączenia Bi	

Zaopiniowano pod względem zgodności z przepisami bezpieczeństwa i higieny pracy oraz wymaganiami ergonomii:

1) bez zastrzeżeń
2) z zastrzeżeniami wymienionymi w załączonej opinii

Data: 20.05.08
Lp.opinii: podpis: pieczęć imienna

mgr inż. Piotr Słapanowicz
Rzecznik do spraw bezpieczeństwa i higieny pracy, nr uprawnień 172/98
w gminach: Łęka, 1.1, 1.2, 1.3, 1.4, 2.2, 2.5
Adres zamieszkania: Główny, ul. Główna 28/1
tel. 231-00-50

mgr inż. Piotr Słapanowicz - Nr upr. 256/93
Zgodność projektu z wymaganiami ochrony przeciwpożarowej
bez zastrzeżeń

LEGENDA

1. Projektowany budynek Domu Spotkań Wiejskich - obiekt 2-kondygnacyjny, w części parterowy, z dachem płaskim, bez podpiwniczenia
2. Istniejący budynek Straży Pożarnej murowany, parterowy
3. Istniejące budynki mieszkalne jednorodzinne
4. Istniejące zabudowania gospodarcze
5. Istniejące miejsca postojowe samochodów
6. Projektowane miejsca postojowe samochodów
7. Projektowany plac utwardzony kostką
8. Proj.stanowisko na pojemniki na śmieci szczelnie zamykane okresowo opróżniane
9. Studnia z kręgów betonowych

Uzgodniono pod względem wymagań higienicznych i zdrowotnych bez zastrzeżeń (z zastrzeżeniami).

Data: 23.05.2008
Lp.: 23/1/08 (podpis i pieczęć imienna)

inż. Bożena Hajda
RZECZOWNIWA
DO SPRAW SANITARNOHIGIENICZNYCH
NR. UPRAWNIENIA 109-BPIO/95
W ZAKRESIE BUDOWNICTWA PRZEMYSŁOWEGO I OGÓLNEGO BEZ SŁUŻBY ZDROWIA
41-907 Bytom, ul. Bałtycka 4/4
tel. kom. 0 608 38 10 90

STAROSTA LUBLINIECKI
Powiatowy Ośrodek Dokumentacji
Geodezyjnej i Kartograficznej

W obszarze oznaczonym linią... dokonano aktualizacji treści mapy... Dokument... z projektu... do zasobu powiatowego w 2008-02-22...
pod nr. 145/2008


Niniejsze mapy mogą służyć do celów projektowych. Projektowane obiekty... wymagające pozwolenia na budowę... podlegają wytyczeniu i umieszczeniu na planie... przez jednostki uprawnione do wykonywania prac geodezyjnych.

Lubliniec, dnia 2008-02-22

STAROSTA LUBLINIECKI
Powiatowy Ośrodek Dokumentacji
Geodezyjnej i Kartograficznej

Reprodukowanie, rozpowszechnianie i rozprowadzanie niniejszego dokumentu wymaga zezwolenia, o którym mowa w art. 18 ustawy z dnia 17 maja 1969 r. - Prawo geodezyjne i kartograficzne (Dz. U. Nr 30, poz. 163, z późniejszymi zmianami).

Lubliniec, dnia 2008-02-22

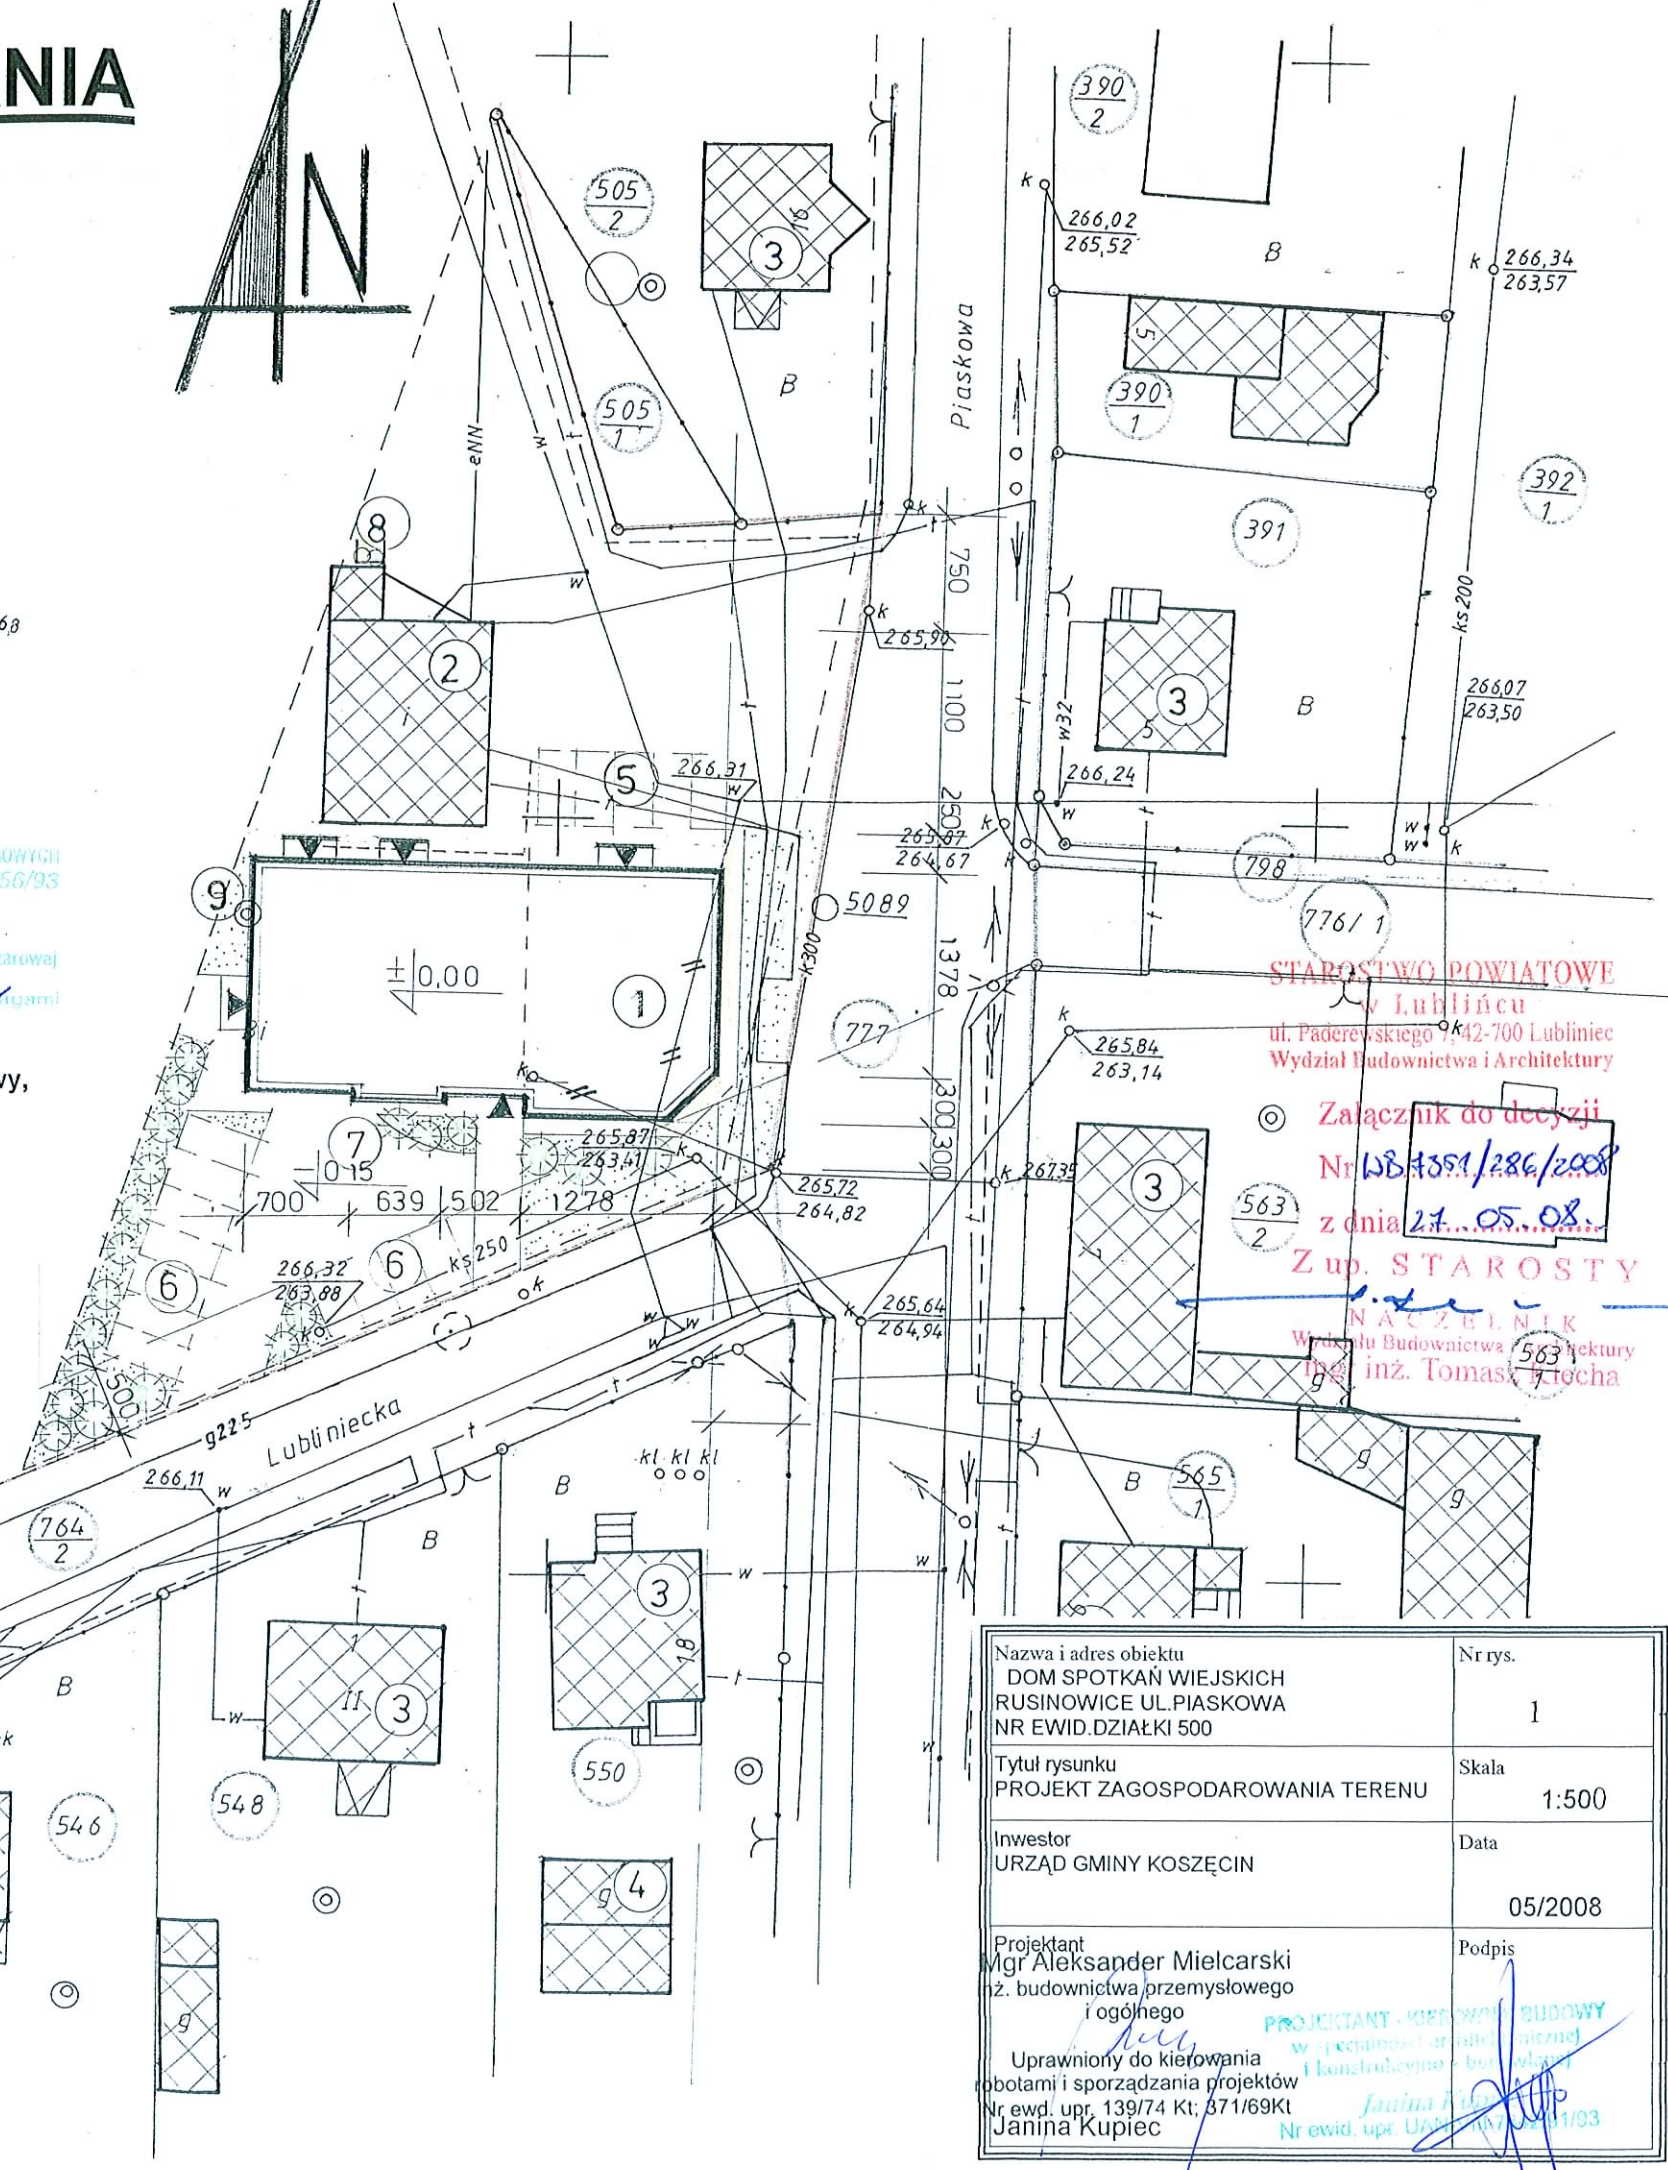

STAROSTWO POWIATOWE
Lubliniec
ul. Paderewskiego 42-700 Lubliniec
Wydział Budownictwa i Architektury

Załącznik do decyzji
Nr 1384351/286/2008
z dnia 27.05.08.

Z up. STAROSTY
NACZELNIK
Wydziału Budownictwa i Architektury
inż. Tomasz Kucha

Nazwa i adres obiektu DOM SPOTKAŃ WIEJSKICH RUSINOWICE UL.PIASKOWA NR EWID.DZIAŁKI 500	Nr rys. 1
Tytuł rysunku PROJEKT ZAGOSPODAROWANIA TERENU	Skala 1:500
Inwestor URZĄD GMINY KOSZĘCIN	Data 05/2008
Projektant Mgr Aleksander Mielcarski z. budownictwa przemysłowego i ogólnego	Podpis
Uprawniony do kierowania robotami i sporządzania projektów Nr ewd. upr. 139/74 Kt: 671/69Kt Janina Kupiec	PROJEKTANT - KIEROWNIK BUDOWY w specjalności architektura i konstrukcja - budowlana Janina Kupiec Nr ewid. upr. UAB 11/19/93