

MAPA SYTUACYJNO - WYSOKOŚCIOWA
DO CELÓW PROJEKTOWYCH


dla ul. Spokojna w Strzebiniu, dz. nr 1506
uzupełniona o elementy ewidencji gruntów (stan na grudzień 2006 r.)
oraz o elementy uzbrojenia terenu

Skala 1 : 500

- zakres aktualizacji
- granice ewidencyjne działek

Orientacja

Skala 1 : 10000

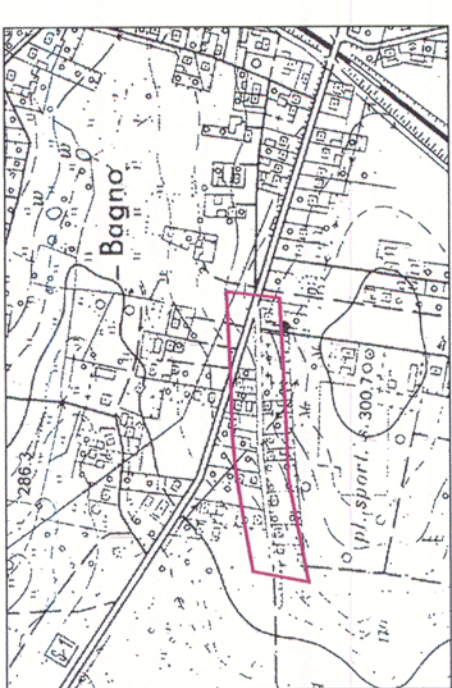

Nie wykluza się istnienia w terenie innych nie wykazanych na niniejszej mapie urządzeń podziemnych, które nie były zgłoszone do inwentaryzacji lub o których brak jest informacji w insyngach branżowych.

Mapa powstała w wyniku przekształcania mapy zasadniczej w skali 1 : 1000 do skali 1 : 500. Przekształcanie uzupełniono wynikami bezpośrędnego pomiaru w terenie.

Mapa jest aktualna na dzień 18.12.2006 r. w zakresie sytuacji, uzbrojenia terenu (na podstawie pomiaru) i ewidencji gruntów. Granice działek zostały przeniesione orientacyjnie z mapy ewidencyjnej.

Obiekt: dz. nr 1506 - ob. Strzebiń
Rodzaj roboty: Aktualizacja (s.u. i e)
KERG: 1008/2006
Wykonawca:

STAROSTWO POWIATOWE
w Lublińcu
ul. Paderewskiego 7, 42-701 Lublińiec
Wydział Radomnictwa i Architektury

- LEGENDA
- projektowane chodniki z kostki brukowej
 - projektowane zjazdy do posesji z kostki brukowej
 - kolony szarego o grubości 8 cm
 - kolony czarnego o grubości 8 cm
 - projektowane zieleńce
 - projektowana kanalizacja deszczowa o średnicy 315 mm
 - projektowany wpust uliczny
 - projektowana studnia betonowa o średnicy 1200 mm
 - istniejąca sieć elektryczna
 - istniejąca kanalizacja sanitarna
 - istniejąca sieć telekomunikacyjna
 - istniejąca sieć wodna
 - istniejące granice
 - krawężnik do likwidacji
 - drzewa do usunięcia
 - os. projektowanej jezdni
 - obniżenie krawężnika do 2 cm w świetle ulicy

PRACOWNIA PROJEKTOWA meritum		32-500 Chrzanów ul. Oświęcimska 73 tel./fax. (032) 623 35 13		Inwestor: Wójci Gminy Koszęcin ul. Powstańców 10	
mgr inż. Marcin Chojan	mgr inż. Aleksander Wójcicka	mgr inż. Ogierd Świączek	mgr inż. Marcin Chojan	mgr inż. Aleksander Wójcicka	mgr inż. Ogierd Świączek
Projektował	Opracował	Sprawdził	Projektował	Opracował	Sprawdził
11.2008	11.2008	11.2008	11.2008	11.2008	11.2008
1:500	1:500	1:500	1:500	1:500	1:500
Lokalizacja: Strzebiń - działki nr 1457, 1504, 1505, 1506 - Gmina Koszęcin		Lokalizacja: Strzebiń - działki nr 1457, 1504, 1505, 1506 - Gmina Koszęcin		Lokalizacja: Strzebiń - działki nr 1457, 1504, 1505, 1506 - Gmina Koszęcin	
Nazwa rysunku: MAPA SYTUACYJNA		Nazwa rysunku: MAPA SYTUACYJNA		Nazwa rysunku: MAPA SYTUACYJNA	
Dziś: 10.01.2007		Dziś: 10.01.2007		Dziś: 10.01.2007	