

MAPA DO CELÓW PROJEKTOWYCH

JEDNOSTKA EWIDENCYJNA KOSZĘCIN 240706_2
OBRĘB STRZEBIŃ 240706_2.0002.AR_232-07
UKŁAD WSPÓŁRZĘDNYCH „2000” 6.137.29.06.2
(kolor czerwony)

UKŁAD WSPÓŁRZĘDNYCH „1965” 521.232.023 i 071
UKŁAD WYSOKOŚCI KRONSTAD 86
SKALA 1 : 1000
KERG – 1559/2012

GEODETA UPRAWNIONY

Wykonał w dniu 22.11.2012r.

Janusz Marek
upr. zaw. 18592

W granicach projektowanej inwestycji nie ustalano
służebności gruntowych.
granice wniesiono na podstawie mapy ewidencji gruntów
i nie spełniają wymagań określonych w obowiązujących
standardach technicznych.

PROJEKT:
BUDOWA OŚWIETLENIA ŚCIEŻKI PIESZO ROWEROWEJ ULICY IUBLINECKIEJ
ORAZ OŚWIETLENIA DROGI ULICY POPRZECZNEJ W MIEJSCOWOŚCI STRZEBIŃ



P.P.H.U. EL-MAR s.c.
Danuta Tokarz
Marek Tokarz
42-700 Lubliniec
ul. Pusta 48B

TEMAT RYSUNKU:

Plan trasy kabla linii oświetlenia ulicznego

PROJEKTOWAŁ: mgr inż. Ryszard Dłubala	PODPIS:	DATA: 12.2012	NR WERSJI: 1	SKALA: 1:1000	NR RYS.: 2A
OPRACOWAŁ: mgr inż. Adam Sokół	PODPIS:	OBIEKT: Linia oświetlenia ścieżki pieszo rowerowej ulicy Lublinieckiej i ulicy Poprzecznej			
SPRAWDZIŁ:	PODPIS:	INWESTOR: Urząd Gminy Koszęcin ul. Powstańców Śląskich 10, 42-286 Koszęcin			

Niniejsza mapa spełnia standardy techniczne obowiązujące
przy wykonywaniu i aktualizacji mapy zasadniczej, o których
mowa w rozporządzeniu MSWiA z dnia 24.03.1999r. w sprawie
standardów technicznych dotyczących geodezji, kartografii oraz
krajowego systemu informacji o terenie
(Dz. U. Nr 30, poz. 297)

GEODETA UPRAWNIONY

Janusz Marek
upr. zaw. 18592

STAROSTA LUBLINECKI
Powiatowy Ośrodek Dokumentacji
Geodezyjnej i Kartograficznej

Obszar oznaczony linią ... dokonano aktualizacji
mapy zasadniczej. Dokumenty z pomiaru uzależniającego przyjęte
do mapy wydanej w dniu 15.09.2012 r. i zawiadczono o
nową mapę. 15.09.2012 r. 5. 12. 2012

Niniejsza mapa może służyć do celów projektowych.
Projektowane obiekty budowlane wymagające pozwolenia na budowę
podlegają wyliczeniu i inwentaryzacji powykonawczej przez jednostki
uprawnione do wykonywania prac geodezyjnych
Lubliniec, dnia 05.12.2012r. STAROSTA

mgr inż. Jolanta Wiczyńska-Szyńska
Kierownik Powiatowego Ośrodka
Dokumentacji Geodezyjnej i Kartograficznej


STAROSTA LUBLINECKI
Powiatowy Ośrodek Dokumentacji
Geodezyjnej i Kartograficznej

Rozpowszechnianie, rozprowadzanie oraz
reprodukcje w celu rozpowszechniania
i rozprowadzania niniejszego dokumentu
wymaga zezwolenia, o którym mowa w art.
18 ustawy z dnia 17 maja 1984r. - Prawo
geodezyjne i kartograficzne (Dz.U. z 2010r.
Nr 193, poz. 1287, z późniejszymi zmianami).
Lubliniec 05.12.2012r. STAROSTA

mgr inż. Jolanta Wiczyńska-Szyńska
Kierownik Powiatowego Ośrodka
Dokumentacji Geodezyjnej i Kartograficznej

Projektowana linia
oświetlenia ulicznego
YAKXS 4x35mm2

Projektowana latarnia oświetlenia
ulicznego SSO 60/60/3P
wys 6m na fundamencie FB - 120
wysięgnik W200A5/10
Oprawa SGS 101/70W ze źródłem
światła LED 36W, 3600lm E40-IP6

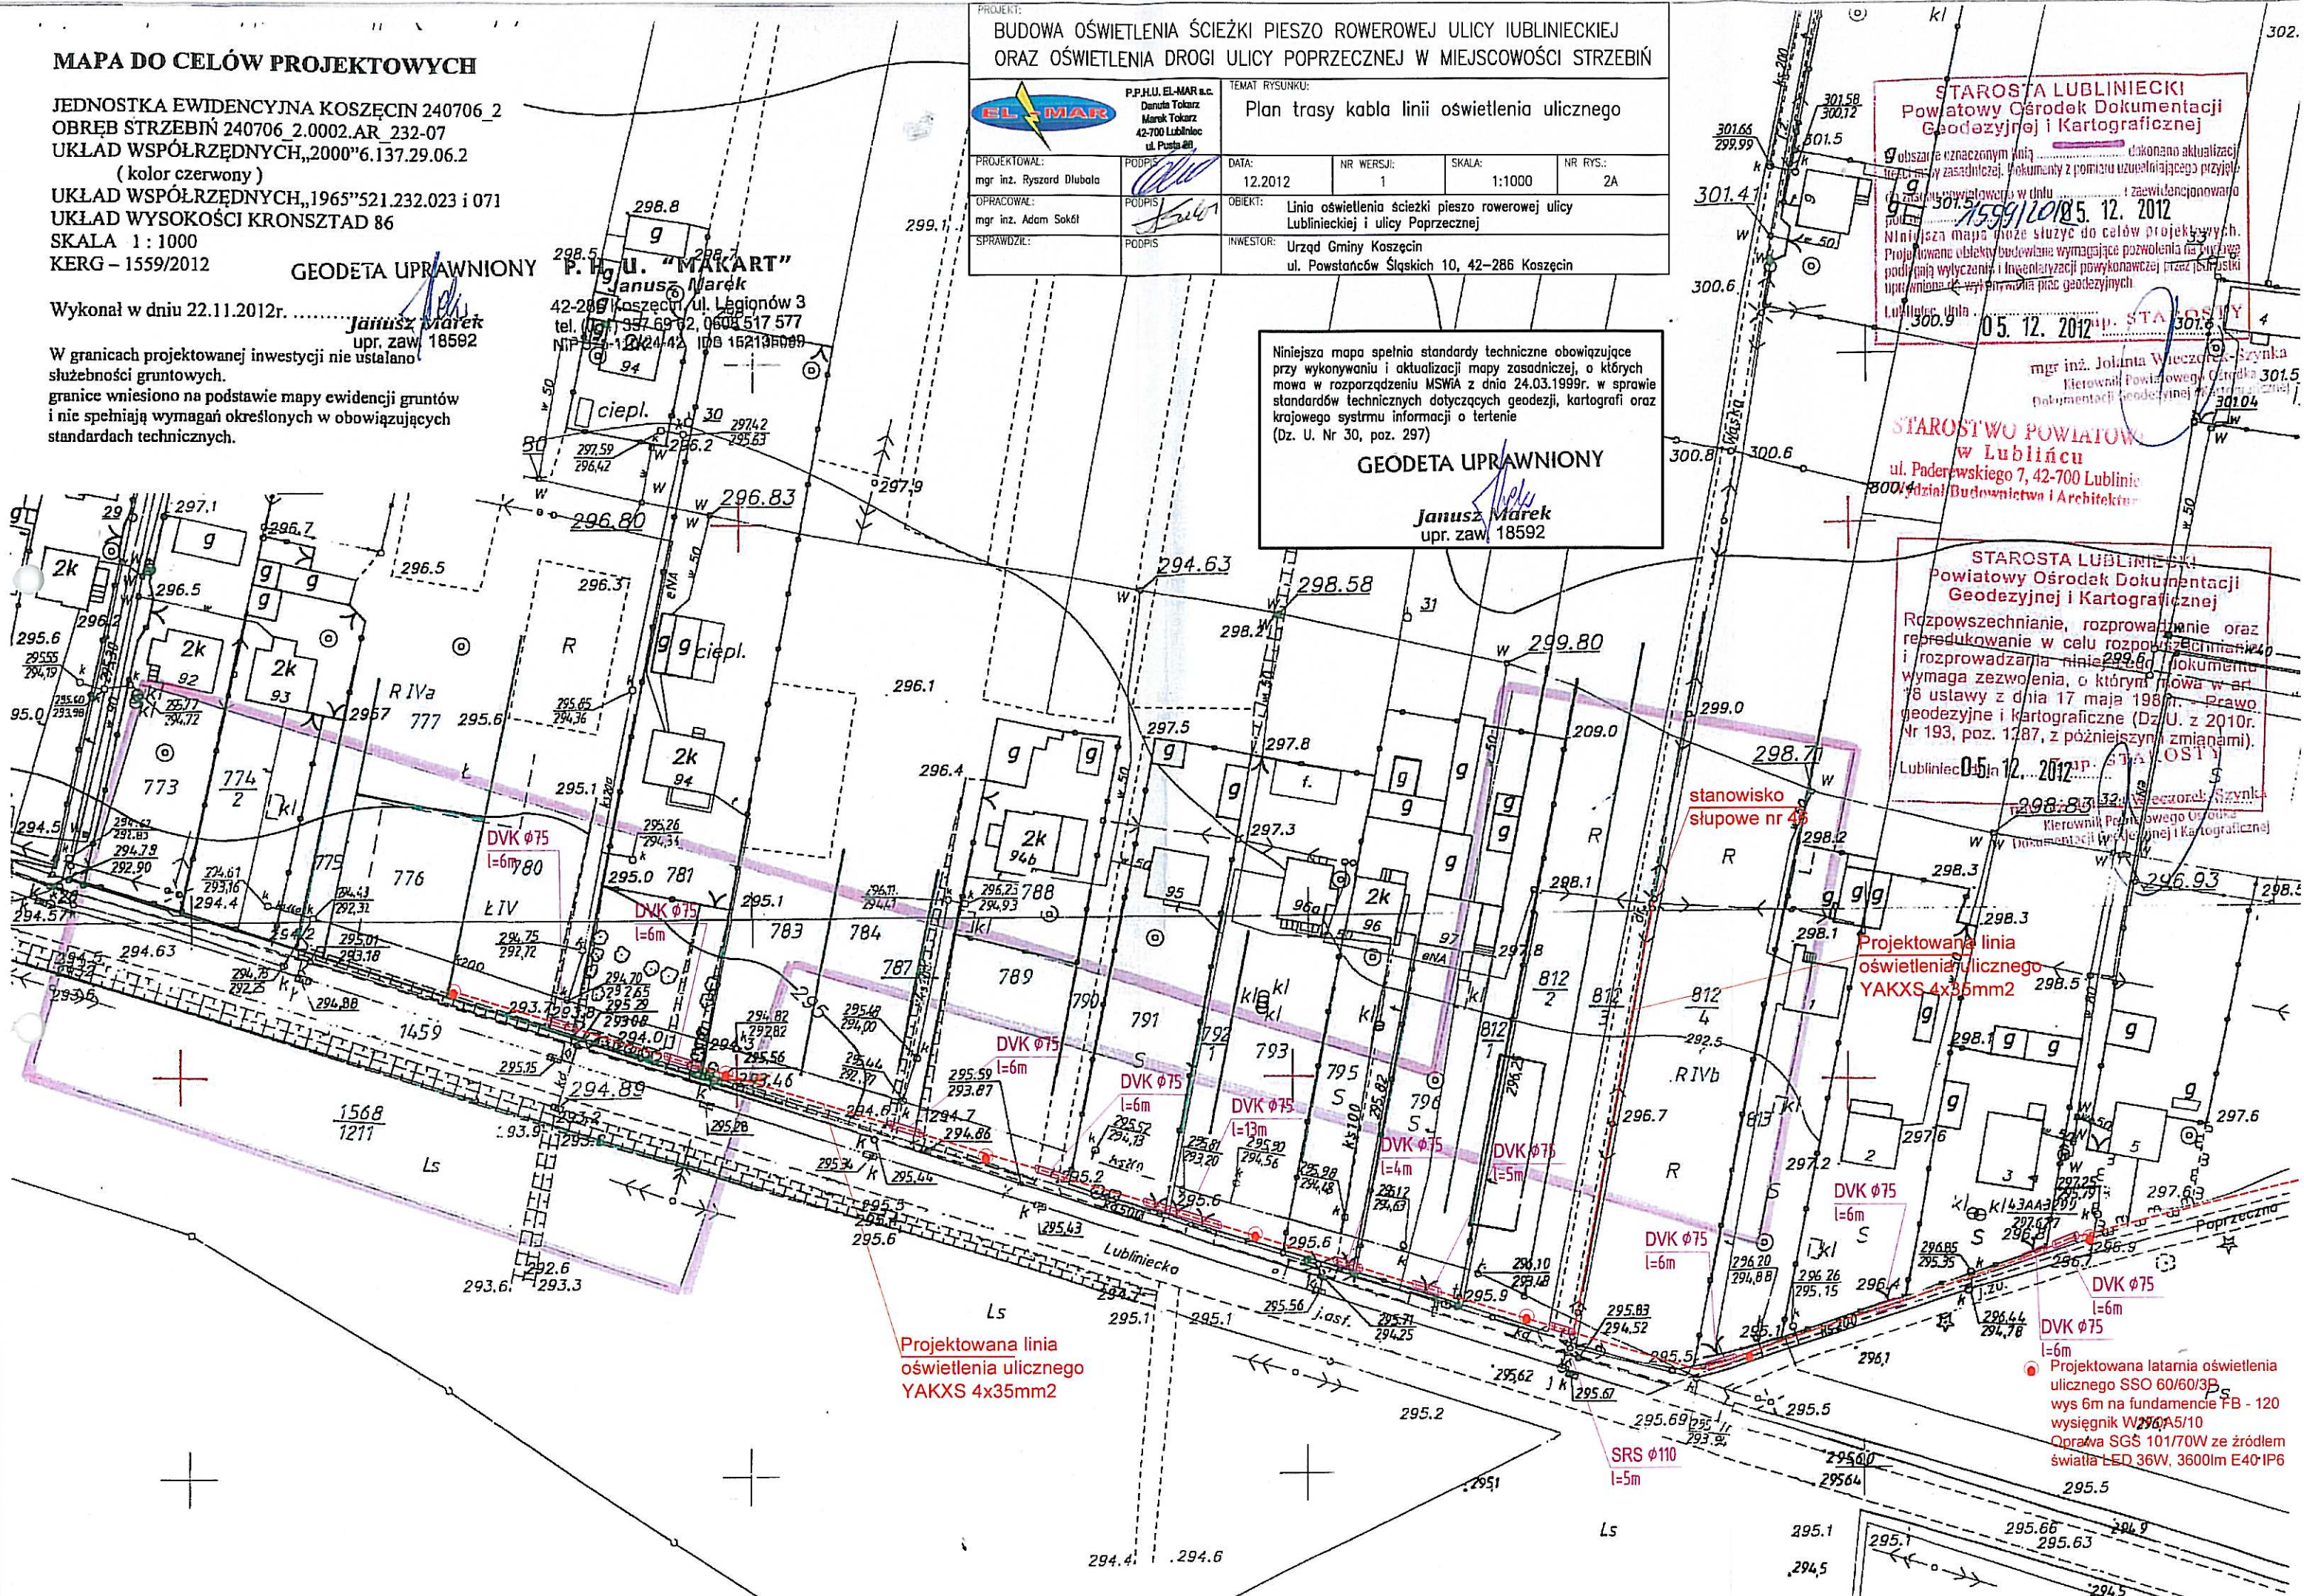

MAPA DO CELÓW PROJEKTOWYCH

JEDNOSTKA EWIDENCYJNA KOSZĘCIN 240706_2
OBREB STRZEBIŃ 240706_2.0002.AR_232-07
UKŁAD WSPÓŁRZĘDNYCH „2000” 6.137.29.06.2
(kolor czerwony)

UKŁAD WSPÓŁRZĘDNYCH „1965” 521.232.023 i 071
UKŁAD WYSOKOŚCI KRONSTAD 86

SKALA 1:1000

KERG - 1559/2012

GEODETA UPRAWNIONY

Wykonał w dniu 22.11.2012r.

W granicach projektowanej inwestycji nie ustalano
służebności gruntowych.
granice wniesiono na podstawie mapy ewidencji gruntów
i nie spełniają wymagań określonych w obowiązujących
standardach technicznych.

Janusz Marek
upr. zaw. 16592

U. "MAKART"
Janusz Marek
42-286 Koszęcin, ul. Legionów 3
tel. (014) 597 69 62, 0604 517 577
NIP 142-1024442, ID 3 152136089

BUDOWA OŚWIETLENIA ŚCIEŻKI PIESZO ROWEROWEJ ULICY LUBLINECKIEJ ORAZ OŚWIETLENIA DROGI ULICY POPRZECZNEJ W MIEJSCOWOŚCI STRZEBIŃ



FELJUL-EL-MAR s.c.
Dariusz Tokarz
Marek Tokarz
42-700 Lubliniec
ul. Pułki 2b

TEMAT RYSUNKU:

Plan trasy kabla linii oświetlenia ulicznego

PROJEKTOWAŁ: mgr inż. Ryszard Dłubieł	PODPIS: <i>[Signature]</i>	DATA: 12.2012	NR WERSJI: 1	SKALA: 1:1000	NR RYS.: 2A
OPRACOWAŁ: mgr inż. Adam Salski	PODPIS: <i>[Signature]</i>	OBIEKT: Linia oświetlenia ścieżki pieszo rowerowej ulicy Lublinieckiej i ulicy Poprzecznej			
SPRAWDZIŁ:	PODPIS:	INWESTOR: Urząd Gminy Koszęcin ul. Powstańców Śląskich 10, 42-286 Koszęcin			

Niniejsza mapa spełnia standardy techniczne obowiązujące
przy wykonywaniu i aktualizacji mapy zasadniczej, o których
mowa w rozporządzeniu MSWiA z dnia 24.03.1999r. w sprawie
standardów technicznych dotyczących geodezji, kartografii oraz
krajowego systemu informacji o terenie
(Dz. U. Nr 30, poz. 297)

STAROSTA LUBLINECKI Powiatowy Ośrodek Dokumentacji Geodezyjnej i Kartograficznej

Ustalenie oznaczonych linii
zgodnie z zasadniczą mapą z datą uwzględnienia
zawieszającego w dniu 15.12.2012
Niniejsza mapa może służyć do celów projektowych.
Projektowane obiekty budowlane wymagające pozwolenia na budowę
podlegają wytyczeniu i inwentaryzacji powykonawczej przez jednostki
uprawnione do wykonywania prac geodezyjnych

15.12.2012

mgr inż. Jolanta Wierczyńska
Kierownik Powiatowego Ośrodka
Dokumentacji Geodezyjnej i Kartograficznej

STAROSTWO POWIATOWE w Lublińcu

ul. Baderewskiego 7, 42-700 Lubliniec
Wydział Budownictwa i Architektury

STAROSTA LUBLINECKI Powiatowy Ośrodek Dokumentacji Geodezyjnej i Kartograficznej

Rozpowszechnianie, rozprowadzanie oraz
reprodukcję w celu rozpowszechniania
i rozprowadzania niniejszego dokumentu
wymaga zezwolenia, o którym mowa w art.
18 ustawy z dnia 17 maja 1984r. - Prawo
geodezyjne i kartograficzne (Dz.U. z 2010r.
Nr 193, poz. 1287, z późniejszymi zmianami).

15.12.2012

mgr inż. Jolanta Wierczyńska
Kierownik Powiatowego Ośrodka
Dokumentacji Geodezyjnej i Kartograficznej

STAROSTA LUBLINECKI Powiatowy Ośrodek Dokumentacji Geodezyjnej i Kartograficznej

Projektowana linia
oświetlenia ulicznego
YAKXS 4x35mm2

15.12.2012

mgr inż. Jolanta Wierczyńska
Kierownik Powiatowego Ośrodka
Dokumentacji Geodezyjnej i Kartograficznej

STAROSTA LUBLINECKI Powiatowy Ośrodek Dokumentacji Geodezyjnej i Kartograficznej

Projektowana latarnia oświetlenia
ulicznego
wys 6m na fundamencie
prefabrykowanym
wysięgnik 0,5m 100°
Oprawa LED 36W, 3600Lm

15.12.2012

mgr inż. Jolanta Wierczyńska
Kierownik Powiatowego Ośrodka
Dokumentacji Geodezyjnej i Kartograficznej

Na podstawie art. 28 ust. 1 ustawy z dnia 17 maja 1984r. - Prawo geodezyjne i kartograficzne (tekst jednolity
Dz.U. z 2005r. Nr 240, poz. 2027 ze zmianami) uzgodniono usytuowanie projektowanych sieci uzbrojenia terenu

Oświetlenie uliczne
(wyszczególnienie uzgodnionych sieci uzbrojenia terenu)
Uzgodnione usytuowanie sieci uzbrojenia terenu podlega wytyczeniu i geodezyjnej inwentaryzacji
powykonawczej przez jednostki uprawnione do wykonywania prac geodezyjnych.
W razie niemożności realizacji sieci uzbrojenia terenu z uzgodnionym projektem inwestor zobowiązany
jest przedłożyć mapę z wynikami pomiarów powykonawczych właściwemu organowi administracji
architektoniczno-budowlanej.
Uzgodnienie usytuowania projektowanych sieci uzbrojenia terenu zachowuje ważność przez okres 3 lat od dnia
wydania opinii w sprawie uzgadniania usytuowania projektowanych sieci uzbrojenia terenu.
Uzgodnienie urzędu ważności w przypadku, o którym mowa w § 13 rozporządzenia Ministra Rozwoju
Regionalnego i Budownictwa z dnia 2 kwietnia 2001 r. w sprawie geodezyjnej ewidencji sieci uzbrojenia terenu
oraz zespołów uzgadniania dokumentacji projektowej (Dz.U. Nr 38, poz. 455).

31.12.2012
(wzgn. opinii)
Lubliniec, dnia 11 STY. 2012

(organ uzgadniający usytuowanie projektowanych
sieci uzbrojenia terenu)
imię, nazwisko, podpis, pozostawiający zaopiniowanie
Z-ca Przewodniczącego
Powiatowego Zespołu Uzgadniania
Dokumentacji Projektowej

MAPA DO CEŁÓW PROJEKTOWYCH

JEDNOSTKA EWIDENCYJNA KOSZĘCIN 240706_2
 OBRĘB STRZEBIŃ 240706_2.0006.AR 232-07
 UKŁAD WSPÓŁRZĘDNYCH „2000” 6.137.29.06.2
 UKŁAD WSPÓŁRZĘDNYCH „1965” 521.232.023,024,071,072
 UKŁAD WYSOKOŚCI KRONSTAD 86
 SKALA 1 : 1000
 KERG -762/2012


GEODETA UPRAWNIONY

Wykonał w dniu 20.06.2012r.

Janusz Marek
 upr. zaw. 18592

W granicach projektowanej inwestycji nie ustalono
 służebności gruntowych.
 Granice wniesiono na podstawie mapy ewidencji gruntów
 i nie spełniają wymagań określonych w obowiązujących
 standardach technicznych.

P. H. „EL-MAR”
 Janusz Marek
 42-286 Koszęcin ul. Legionów 3
 tel. (034) 357 69 52, 0608 517 577
 NIP 570-110-24 001 IDS 152135039

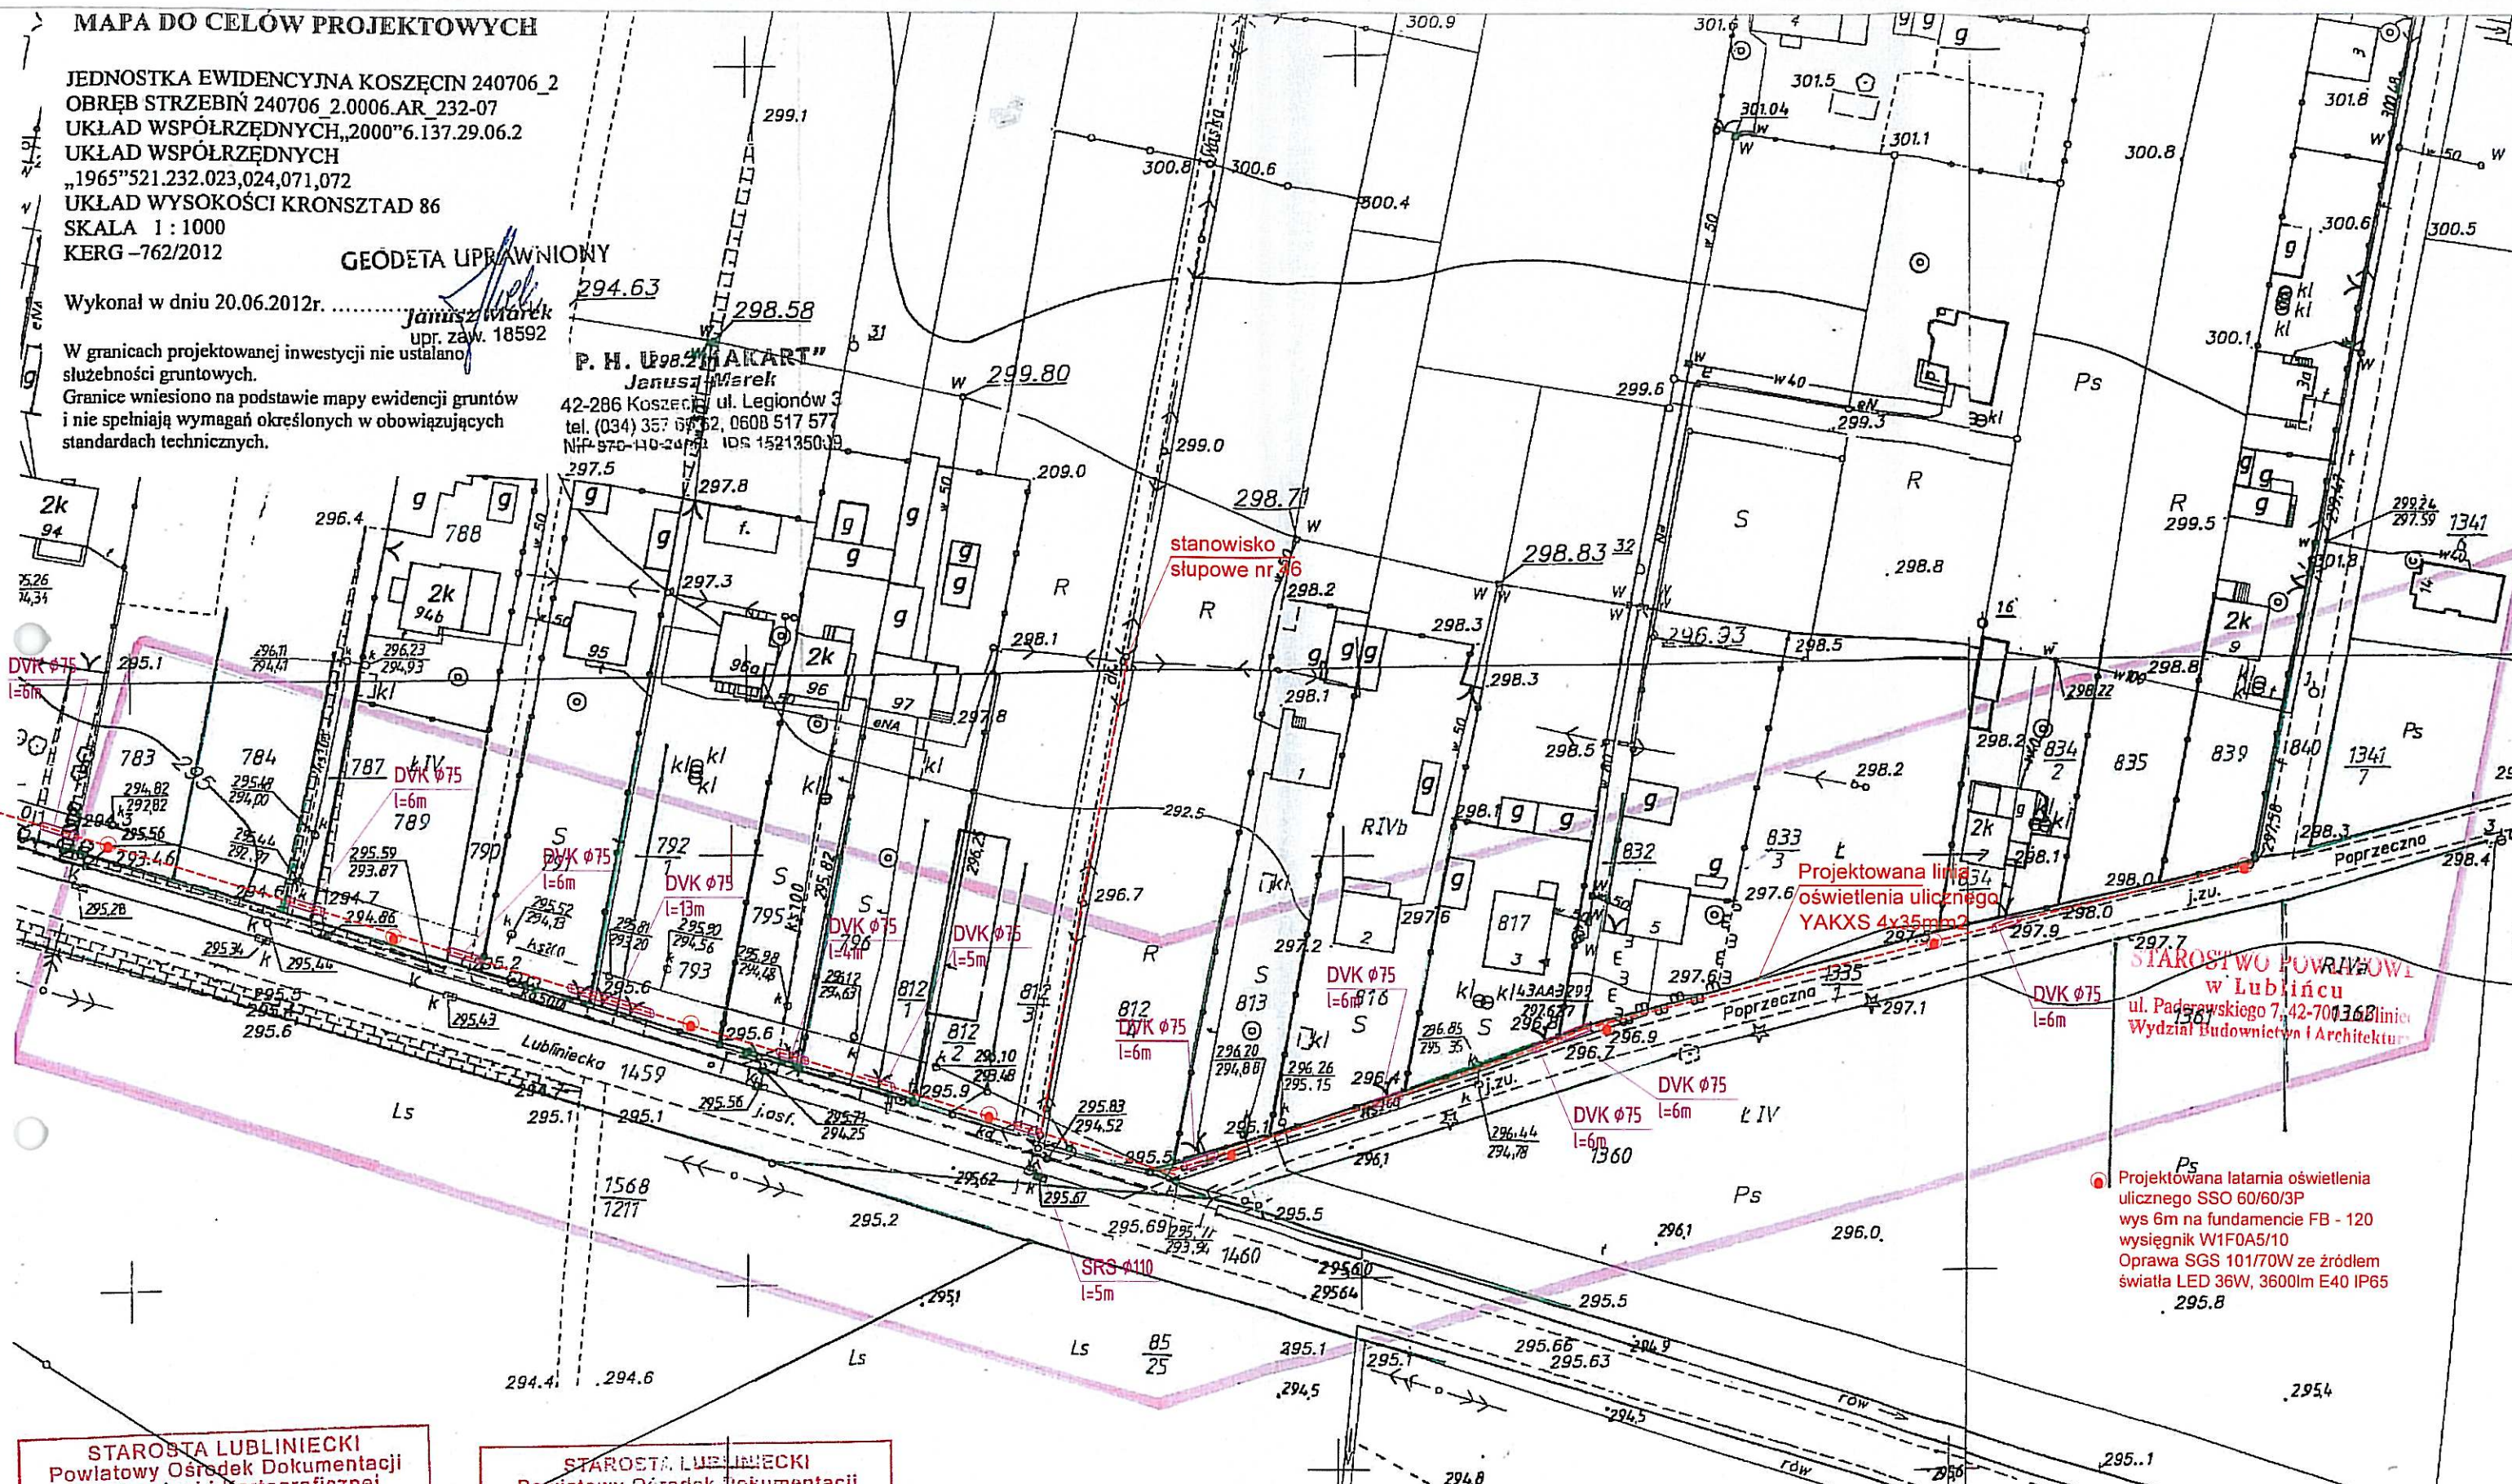

STAROSTA LUBLINIECKI
 Powiatowy Ośrodek Dokumentacji
 Geodezyjnej i Kartograficznej

W obszarze oznaczonym linią dokonano aktualizacji
 treści mapy zasadniczej. Dokumenty z pomiaru uzupełniającego przyjęto
 do zasobu powiatowego w dniu 26 LIP. 2012

Niniejsza mapa może służyć do celów projektowych.
 Projektowane obiekty budowlane, wymagające pozwolenia na budowę
 podlegają wytyczeniu i inwentaryzacji powykonawczej przez jednostki
 uprawnione do wykonywania prac geodezyjnych. 26 LIP. 2012

Lublin, 26 LIP. 2012
GEODETA POWIATOWY
 mgr inż. Ferdynand Hanuszek

STAROSTA LUBLINIECKI
 Powiatowy Ośrodek Dokumentacji
 Geodezyjnej i Kartograficznej

Rozpowszechnianie, rozprowadzanie oraz
 reprodukcje w celu rozpowszechniania
 i rozprowadzania niniejszego dokumentu
 wymaga zezwolenia, o którym mowa w art.
 18 ustawy z dnia 17 maja 1989r. - Prawo
 geodezyjne i kartograficzne (Dz.U. z 2010r.
 Nr 193, poz. 1287, z późniejszymi zmianami).

26 LIP. 2012
GEODETA POWIATOWY
 mgr inż. Ferdynand Hanuszek

Niniejsza mapa spełnia standardy techniczne obowiązujące
 przy wykonywaniu i aktualizacji mapy zasadniczej, o których
 mowa w rozporządzeniu MSWiA z dnia 24.03.1999r. w sprawie
 standardów technicznych dotyczących geodezji, kartografii oraz
 krajowego systemu informacji o terenie
 (Dz. U. Nr 30, poz. 297)

GEODETA UPRAWNIONY
 Janusz Marek
 upr. zaw. 18592

PROJEKT: BUDOWA OŚWIETLENIA ŚCIEŻKI PIESZO ROWEROWEJ ULICY IUBLINIECKIEJ ORAZ OŚWIETLENIA DROGI ULICY POPRZECZNEJ W MIEJSCOWOŚCI STRZEBIŃ				
P.P.H.U. EL-MAR s.c. Dariusz Tokarz Marek Tokarz 42-700 Lubliniec ul. Pułska 28				
PROJEKTOWAŁ: mgr inż. Ryszard Dłubala	PODPIS: 	DATA: 11.2012	NR WERSJI: 1	SKALA: 1:1000
OPRACOWAŁ: mgr inż. Adam Sokół	PODPIS: 	OBIEKT: Linia oświetlenia ścieżki pieszo rowerowej ulicy Lublinieckiej i ulicy Poprzecznej	NR RYS.: 2B	
SPRAWDZIŁ:	PODPIS:	INWESTOR: Urząd Gminy Koszęcin ul. Powstańców Śląskich 10, 42-286 Koszęcin		