

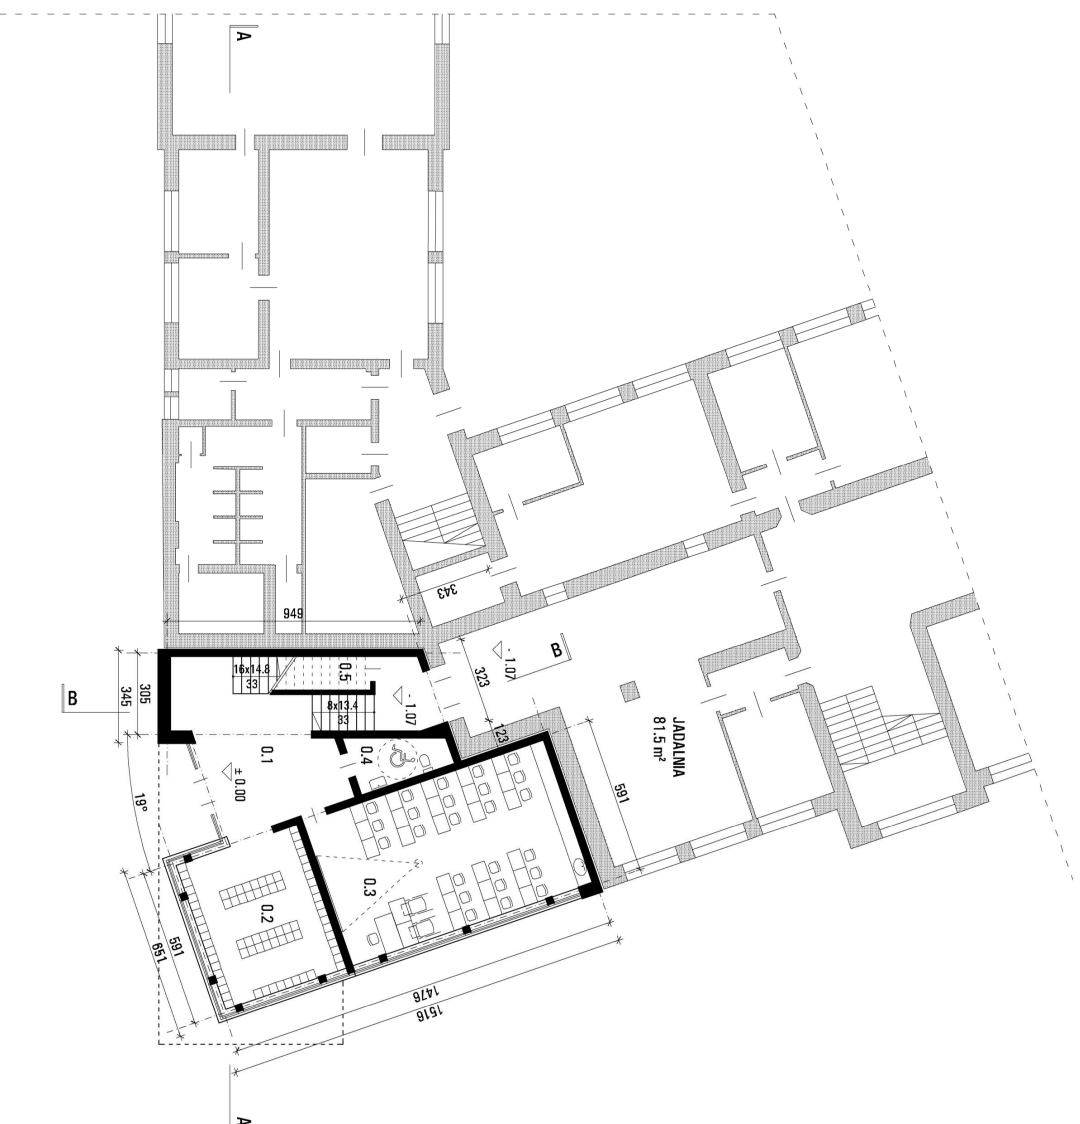


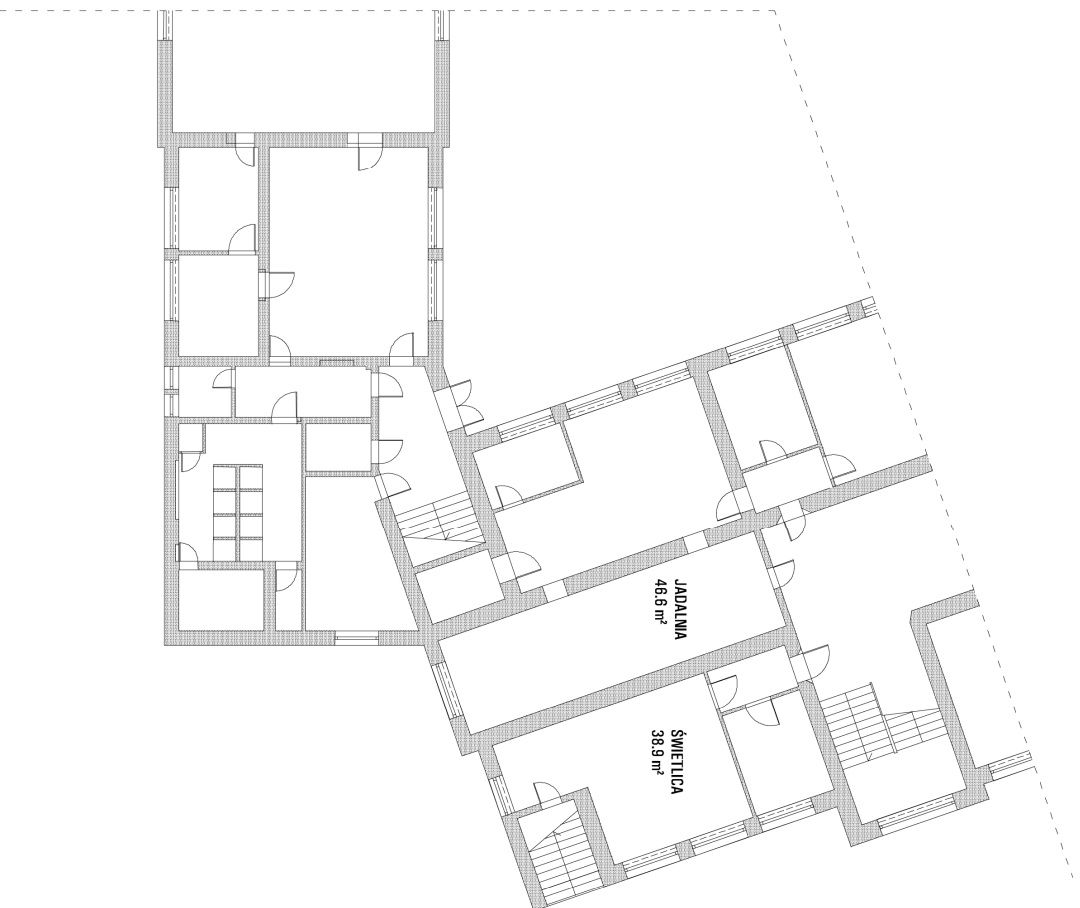

RZUT PARTERU - STAN ISTNIEJĄCY
SKALA 1:200

RZUT PARTERU - KONCEPCJA
SKALA 1:200

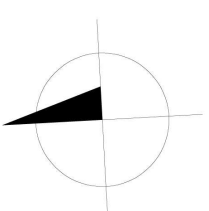

KONCEPCJA ARCHITEKTONICZNA ROZBUDOWY BUDYNKU ZESPOŁU SZKÓŁ W KOSZCZYNIE ZESTAWIENIE POMIESZCZEŃ				
NR POMIESZCZENIE	Pu	Hér	Vog	
	[m2]	[m]	[m3]	
PARTER	1350	427	33	437.5
01 HOL WIEŚCOWY	283	33	140.8	
02 SZATNIA	283	33	93.4	
03 SALA LEKCyjNA	540	33	178.1	
04 WC	63	25	15.8	
05 MAGAZYN	38	25	9.4	
1 PIĘTRO	3158	1005.5	1005.5	1007
11 HOL	425	33	140.2	
12 SALA LEKCyjNA	526	33	183.6	
13 SALA LEKCyjNA	526	33	184.0	
14 KORYTARZ	306	33	120.9	
15 WC DZIEWCZĄT	209	25	52.2	
16 WC CHŁOPCÓW	248	25	62.1	
17 ŚWIETLICA	796	33	262.6	
2 PIĘTRO	403	21.3	25	53.2
21 HOL	213	25	53.2	
22 POMIESZCZENIE POMOCNICZE	190	25	47.6	
RAZEM	491.1	1543.7		

KONCEPCJA ARCHITEKTONICZNA ROZBUDOWY BUDYNKU ZESPOŁU SZKÓŁ W KOSZCZYNIE

autor: MiA Projektowanie Michał Kanclerz, Tychy ul. Reymonta 4/1, tel. 694-714-941
lipiec 2013