

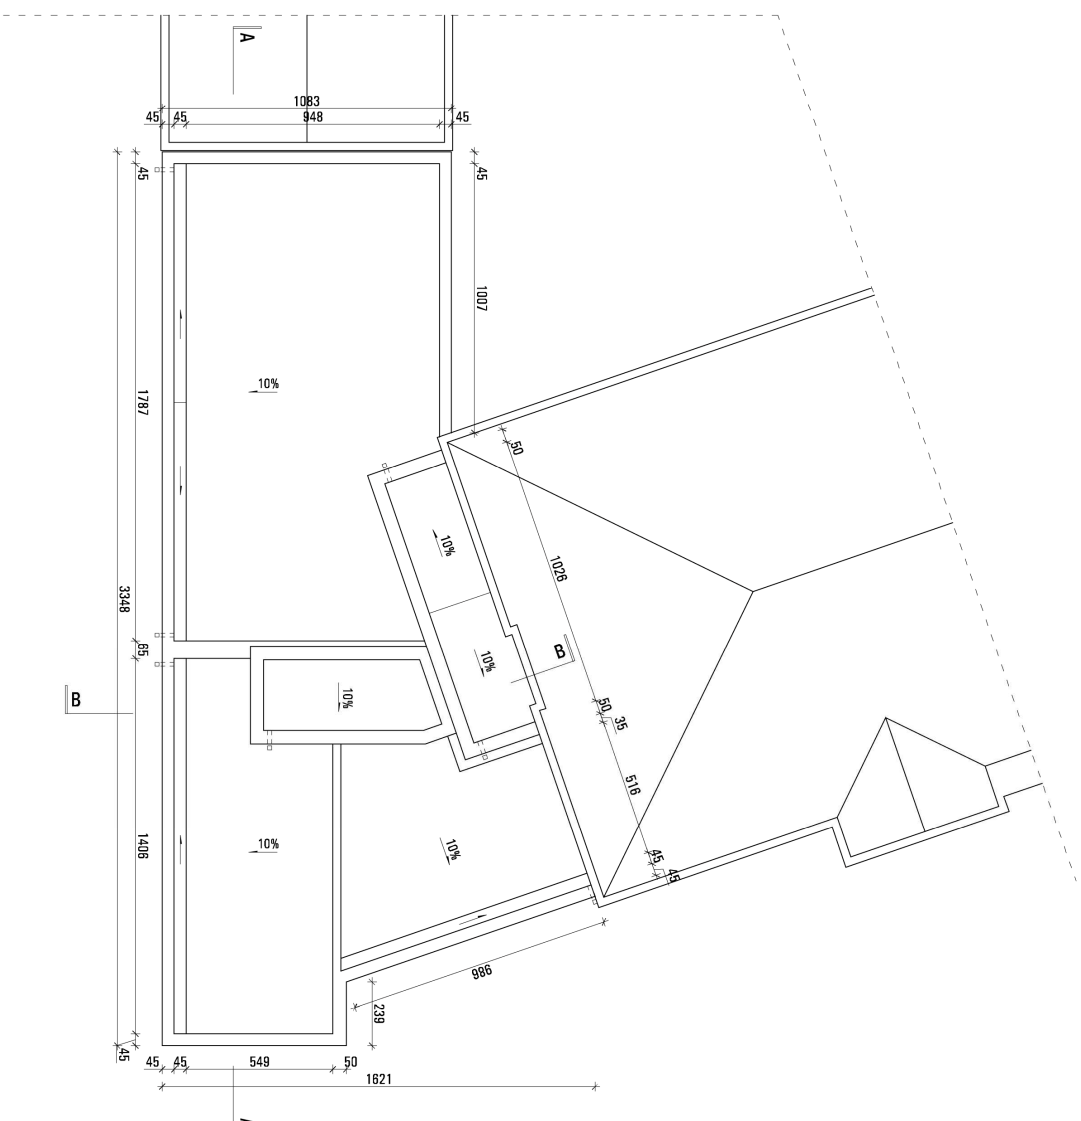


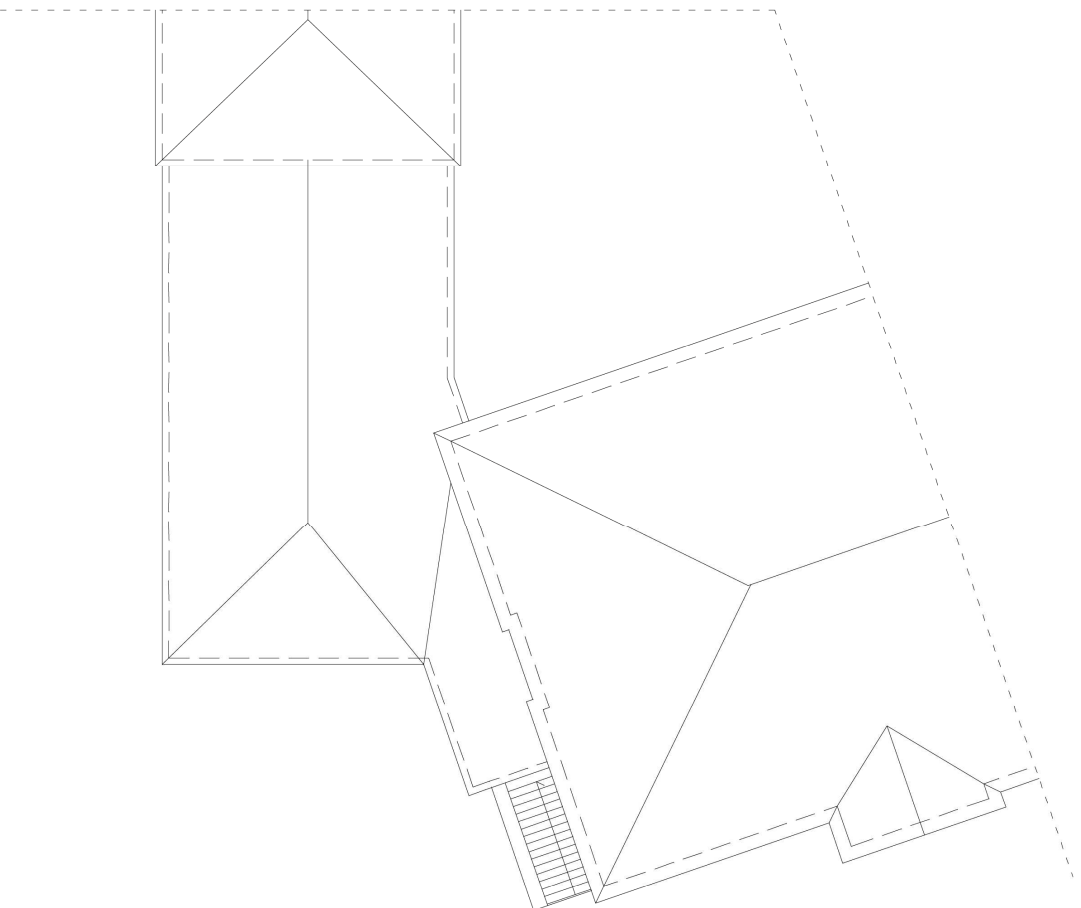

RZUT DACHU - STAN ISTNIEJĄCY
SKALA 1:200

RZUT DACHU - KONCEPCJA
SKALA 1:200

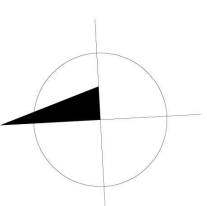

KONCEPCJA ARCHITEKTONICZNA ROZBUDOWY BUDYNKU ZESPOŁU SZKÓŁ W KOSZCZYNIE ZESTAWIENIE POMIESZCZEŃ				
NR. POMIESZCZENIE	Pu [m ²]	Hér [m]	Vog [m ³]	
PARTER	1350	427	437,5	
01 HOL WIELGOSIOWY	283	3,3	934	
02 SZATNIA	540	3,3	1781	
03 SALA LECYJNA	6,3	2,5	15,8	
04 WC	3,8	2,5	9,4	
05 MAGAZYN				
1 PIĘTRO	3158	1005,5		
11 HOL	425	3,3	1402	
12 SALA LECYJNA	526	3,3	1836	
13 SALA LECYJNA	368	3,3	1209	
14 KORYTARZ	209	2,5	522	
15 WC DZIEWCZĄT	248	2,5	621	
16 WC CHŁOPCÓW	796	3,3	2626	
17 ŚWIETLICA				
2 PIĘTRO	40,3	100,7		
21 HOL	21,3	2,5	53,2	
22 POMIESZCZENIE POMOCNICZE	19,0	2,5	47,6	
RAZEM	491,1		1543,7	

KONCEPCJA ARCHITEKTONICZNA ROZBUDOWY BUDYNKU ZESPOŁU SZKÓŁ W KOSZCZYNIE

autor: MiA Projektowanie Michał Kancierz, Tychy ul. Reymonta 4/1, tel. 694-714-941
lipiec 2013