


# Gm. KOSZĘCIN woj. śląskie

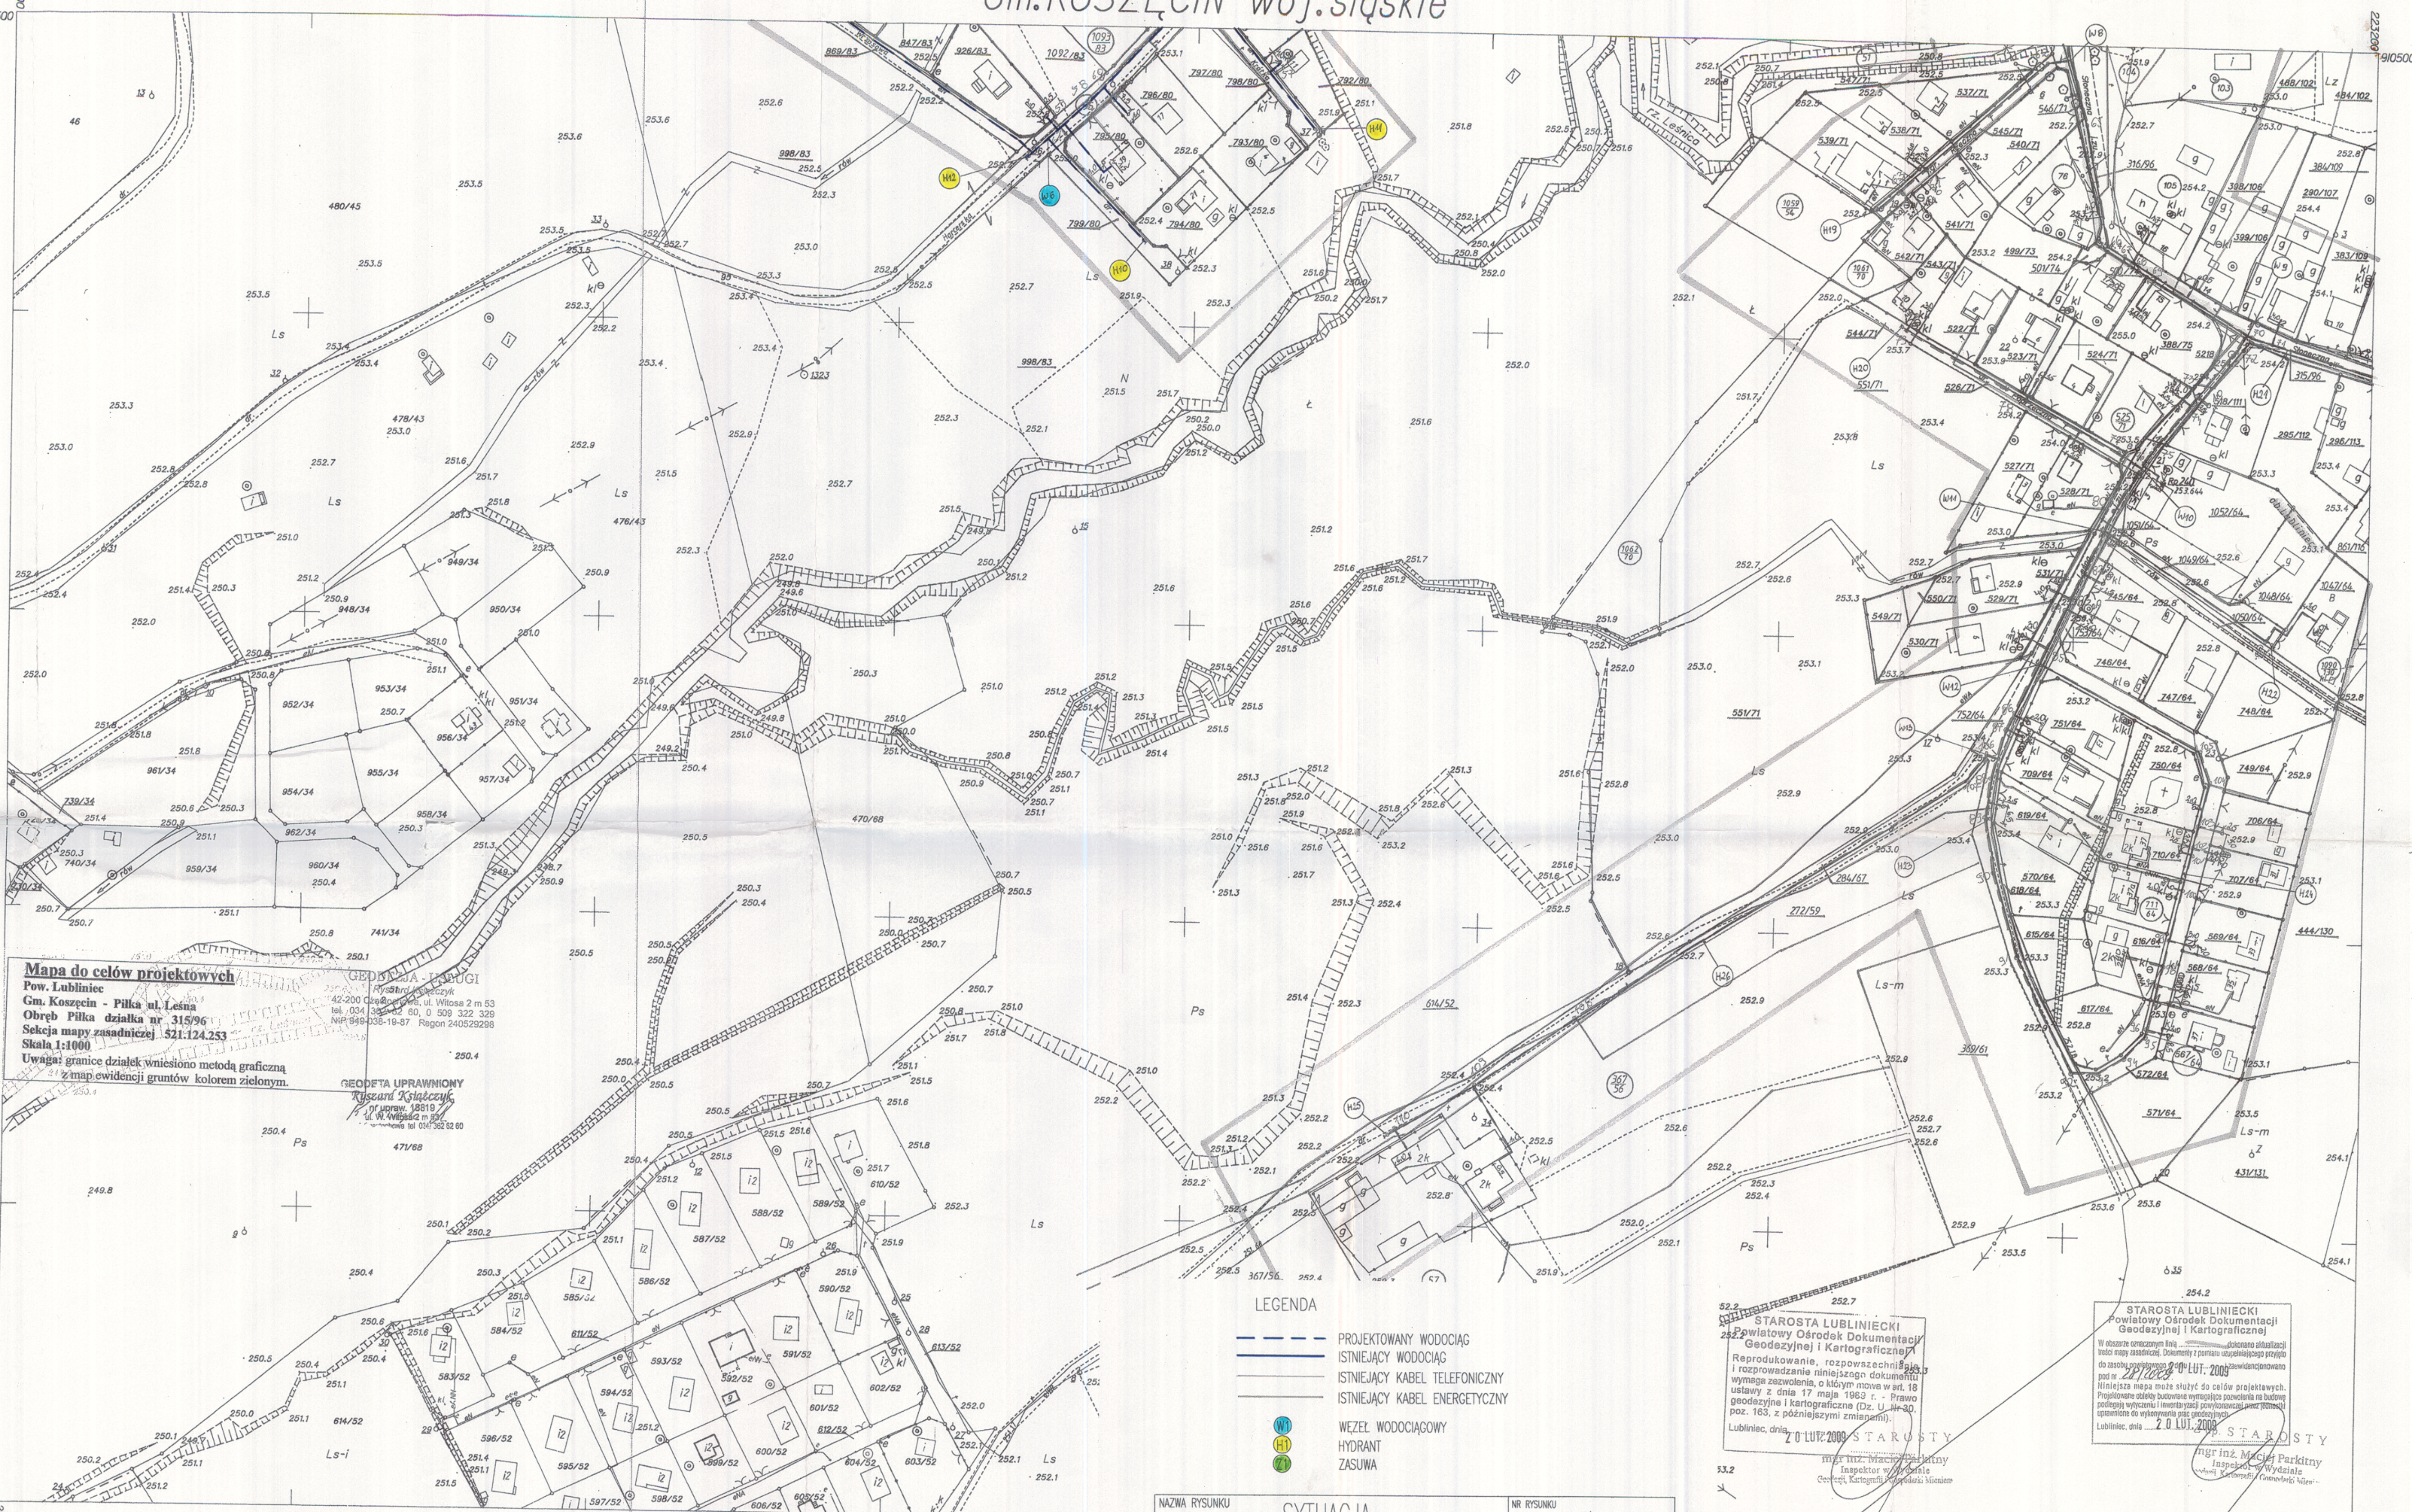

**Mapa do celów projektowych**  
 Pow. Lublinie  
 Gm. Koszęcin - Piłka ul. Lesna  
 Obręb Piłka działka nr 315/96  
 Sekcja mapy zasadniczej 521.124.253  
 Skala 1:1000  
 Uwaga: granice działek wniesiono metodą graficzną z map ewidencji gruntów kolorem zielonym.

GEODETA UPRAWNIONY  
 Ryszard Książek  
 ul. W. W. 1819  
 tel. 041 362 52 80

- LEGENDA**
- PROJEKTOWANY WODOCIĄG
  - ISTNIEJĄCY WODOCIĄG
  - ISTNIEJĄCY KABEL TELEFONICZNY
  - ISTNIEJĄCY KABEL ENERGETYCZNY
  - WZEL WODOCIĄGOWY
  - HYDRANT
  - ZASUWA

STAROSTA LUBLINECKI  
 Powiatowy Ośrodek Dokumentacji  
 Geodezyjnej i Kartograficznej  
 Reprodukowanie, rozpowszechnianie i rozprowadzanie niniejszego dokumentu wymaga zezwolenia, o którym mowa w art. 18 ustawy z dnia 17 maja 1983 r. - Prawo geodezyjne i kartograficzne (Dz. U. Nr 30, poz. 163, z późniejszymi zmianami).  
 Lubliniec, dnia 20 LUT 2009 STAROSTY  
 mgr inż. Maciej Parkitny  
 Inspektor w Wydziale  
 Geodezji, Kartografii i Dokumentacji

STAROSTA LUBLINECKI  
 Powiatowy Ośrodek Dokumentacji  
 Geodezyjnej i Kartograficznej  
 W obszarze ograniczonej linią ... dokonano aktualizacji ...  
 Lubliniec, dnia 20 LUT 2009 STAROSTY  
 mgr inż. Maciej Parkitny  
 Inspektor w Wydziale  
 Geodezji, Kartografii i Dokumentacji

521.124.253  
 1:1000

**NUMERYCZNA MAPA ZASADNICZA**  
 Założona w 10/1999 r. przez  
 ZAKŁAD USŁUG GEODEZYJNYCH I KARTOGRAFICZNYCH "PRYZMAT"  
 W CZĘSTOCHOWIE

Nakładki Tematyczne	
Sytuacja i powierzchnie	S
Rzeźba terenu	W
Uzbrojenie terenu	U
Osnowy	G
Ewidencja gruntów	E

Kierownik Pracowni: Leokadia Kulesza podpis data 25.10.1999r.

NAZWA RYSUNKU		NR RYSUNKU	
SYTUACJA		4	
SIECI WODOCIĄGOWEJ		SKALA 1: 1000	
OBJEKT		STADIUM P.B. Sanitarna	
Projekt budowlany budowy sieci wodociągowej wraz z przyłączami w miejscowości Piłka			
NR ZLECZENIA		DATA maj 2009 r.	
Projektant mgr inż. Alojzy Sawicki		19/1966/KI	
Opracował mgr inż. Robert Model			
Opracował Grzegorz Pawlicki			
Sprawdził dr inż. Urszula Kępa		SLK/D132/PPDS/03	

