


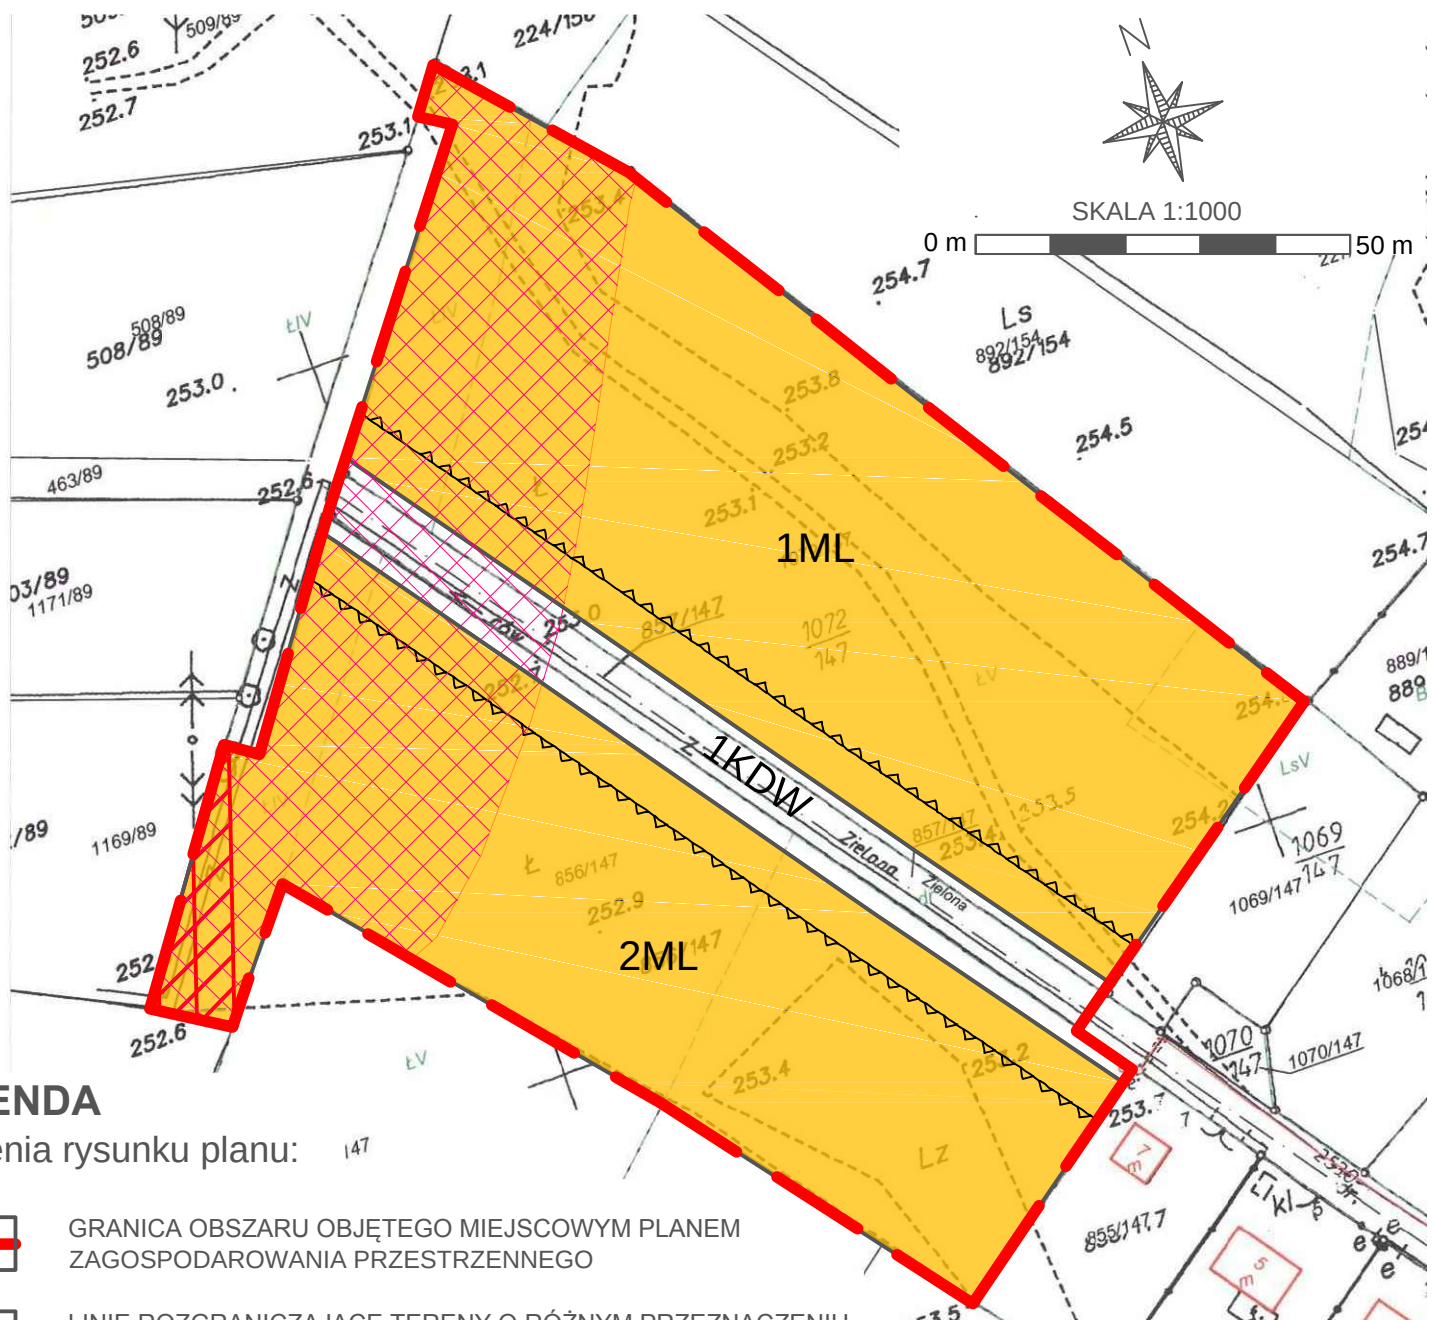

ZMIANA MIEJSCOWEGO PLANU ZAGOSPODAROWANIA PRZESTRZENNEGO WSI PIŁKA, DLA TERENÓW PRZY UL. ZIELONEJ, W GMINIE KOSZĘCIN - projekt



LEGENDA


Ustalenia rysunku planu:




GRANICA OBSZARU OBJĘTEGO MIEJSCOWYM PLANEM
ZAGOSPODAROWANIA PRZESTRZENNEGO




LINIE ROZGRANICZAJĄCE TERENY O RÓŻNYM PRZEZNACZENIU
LUB RÓŻNYCH ZASADACH ZAGOSPODAROWANIA TERENU

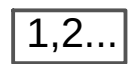

SYMBOLE CYFROWO-LITEROWE IDENTYFIKUJĄCE TERENY
O OKREŚLONYM PRZEZNACZENIU

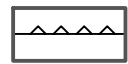

NIEPRZEKRACZALNE LINIE ZABUDOWY

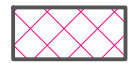

TERENY ZAGROŻONE RUCHAMI MASOWYMI



LINIA ENERGETYCZNA



STREFA TECHNICZNA OD LINII ENERGETYCZNEJ

WYRYS ZE STUDIUM UWARUNKOWAŃ
I KIERUNKÓW ZAGOSPODAROWANIA
PRZESTRZENNEGO GMINY KOSZĘCIN



SKALA 1:10 000

Rodzaje przeznaczenia podstawowego
terenów oraz ich symbole:



TERENY ZABUDOWY LETNISKOWEJ



TEREN DROGI WEWNĘTRZNEJ



GRANICA OBSZARU OBJĘTEGO MIEJSCOWYM
PLANEM ZAGOSPODAROWANIA PRZESTRZENNEGO



TERENY ZAGROŻONE RUCHAMI MASOWYMI



TERENY LASÓW



IURO

KOORDYNACJI PRZESTRZENI
ARCHITEKT BOŻENA KONIECZNY

UL. WYSZYŃSKIEGO 13/2 44-600 ŚWIĘTOCHŁOWICE
TELEFON 608 603 803 637 002 70 29
WWW.BOZENAKONIECZNY.PL