



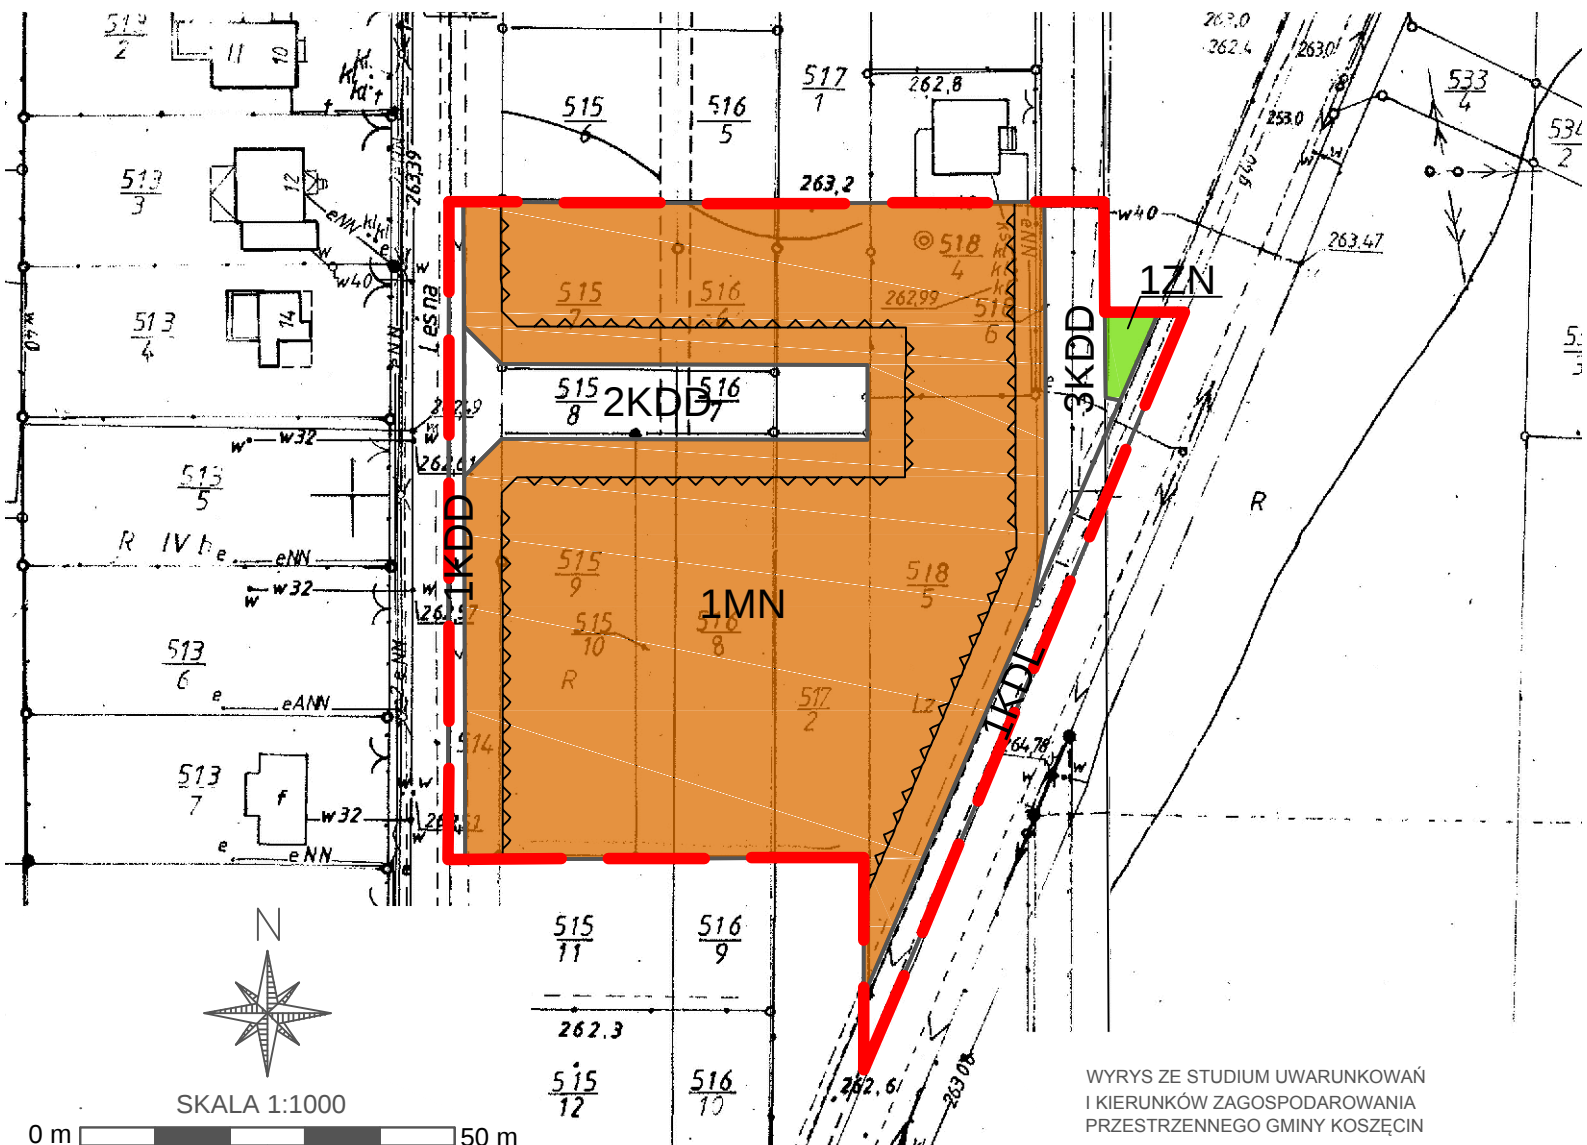

ZMIANA MIEJSCOWEGO PLANU ZAGOSPODAROWANIA PRZESTRZENNEGO WSI RUSINOWICE, DLA TERENÓW MIĘDZY UL. DWORCOWĄ I LEŚNĄ, W GMINIE KOSZĘCIN - projekt

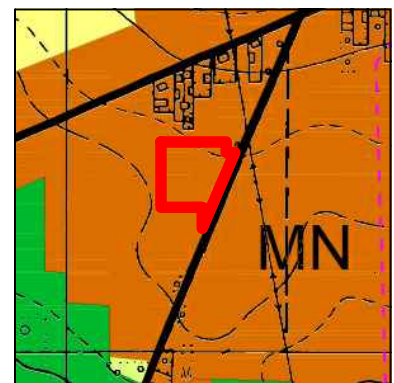

WYRYS ZE STUDYUM UWARUNKWAŃ
I KIERUNKÓW ZAGOSPODAROWANIA
PRZESTRZENNEGO GMINY KOSZĘCIN




SKALA 1:10 000

LEGENDA


Ustalenia rysunku planu:




GRANICA OBSZARU OBJĘTEGO MIEJSCOWYM PLANEM
ZAGOSPODAROWANIA PRZESTRZENNEGO

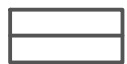

LINIE ROZGRANICZAJĄCE TERENY O RÓŻNYM PRZEZNACZENIU
LUB RÓŻNYCH ZASADACH ZAGOSPODAROWANIA TERENU

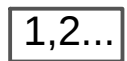

SYMBOLE CYFROWO-LITEROWE IDENTYFIKUJĄCE TERENY
O OKREŚLONYM PRZEZNACZENIU

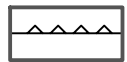

NIEPRZEKRACZALNE LINIE ZABUDOWY



GRANICA OBSZARU OBJĘTEGO MIEJSCOWYM
PLANEM ZAGOSPODAROWANIA PRZESTRZENNEGO



TERENY ZABUDOWY MIESZKANIOWEJ

Rodzaje przeznaczenia podstawowego
terenów oraz ich symbole:



TERENY ZABUDOWY MIESZKANIOWEJ JEDNORODZINNEJ



TERENY ZIELENI NIEURZĄDZONEJ



TEREN DROGI LOKALNEJ



TEREN DROGI DOJAZDOWEJ



IURO

KOORDYNACJI PRZESTRZENI
ARCHITEKT BOŻENA KONIECZNY

UL. WYSZYŃSKIEGO 13/2 | 41-600 ŚWIĘTOCHŁOWICE
TELEFON 606 628 602 | NIP 627-002-70-29
WWW.BOZENAKONIECZNY.PL