


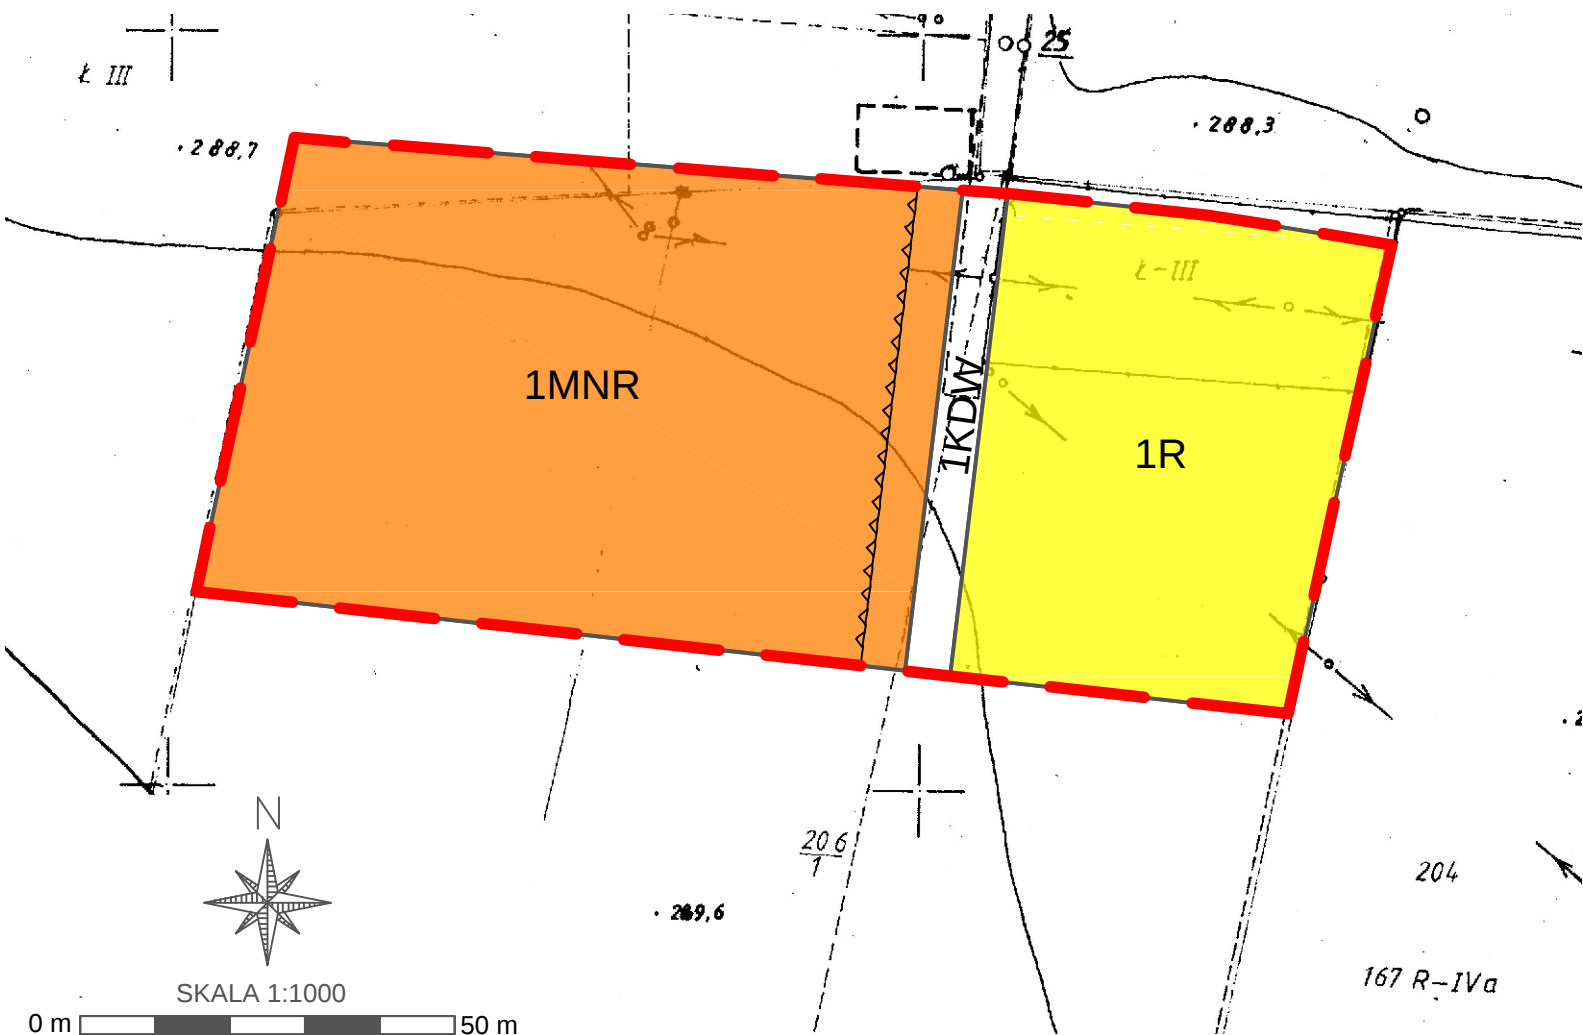

ZMIANA MIEJSCOWEGO PLANU ZAGOSPODAROWANIA PRZESTRZENNEGO WSI WIERZBIE, DLA TERENÓW PRZY UL. ROLNICZEJ, W GMINIE KOSZĘCIN - projekt



LEGENDA


Ustalenia rysunku planu:

- GRANICA OBSZARU OBJĘTEGO MIEJSCOWYM PLANEM ZAGOSPODAROWANIA PRZESTRZENNEGO
- LINIE ROZGRANICZAJĄCE TERENY O RÓŻNYM PRZEZNACZENIU LUB RÓŻNYCH ZASADACH ZAGOSPODAROWANIA TERENU
- SYMBOLE CYFROWO-LITEROWE IDENTYFIKUJĄCE TERENY O OKREŚLONYM PRZEZNACZENIU
- NIEPRZEKRACZALNE LINIE ZABUDOWY

Rodzaje przeznaczenia podstawowego terenów oraz ich symbole:

- TERENY ZABUDOWY ZAGRODOWEJ
- TERENY ROLNICZE
- TEREN DROGI WEWNĘTRZNEJ

WYRYS ZE STUDYUM UWARUNKOWAŃ
I KIERUNKÓW ZAGOSPODAROWANIA
PRZESTRZENNEGO GMINY KOSZĘCIN

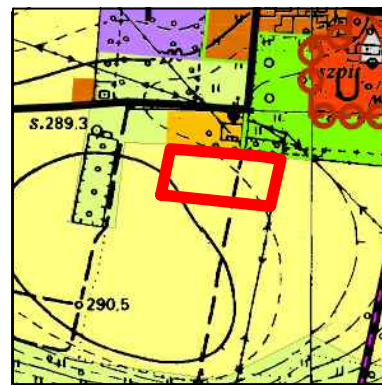

SKALA 1:10 000

- GRANICA OBSZARU OBJĘTEGO MIEJSCOWYM PLANEM ZAGOSPODAROWANIA PRZESTRZENNEGO
- TERENY ROLNICZE



IURO

KOORDYNACJI PRZESTRZENI
ARCHITEKT BOŻENA KONIECZNY

UL. WYSZYŃSKIEGO 13/2 | 41-600 ŚWIĘTOCHŁOWICE
TELEFON 606 628 602 | NIP 627-002-70-29
WWW.BOZENAKONIECZNY.PL