


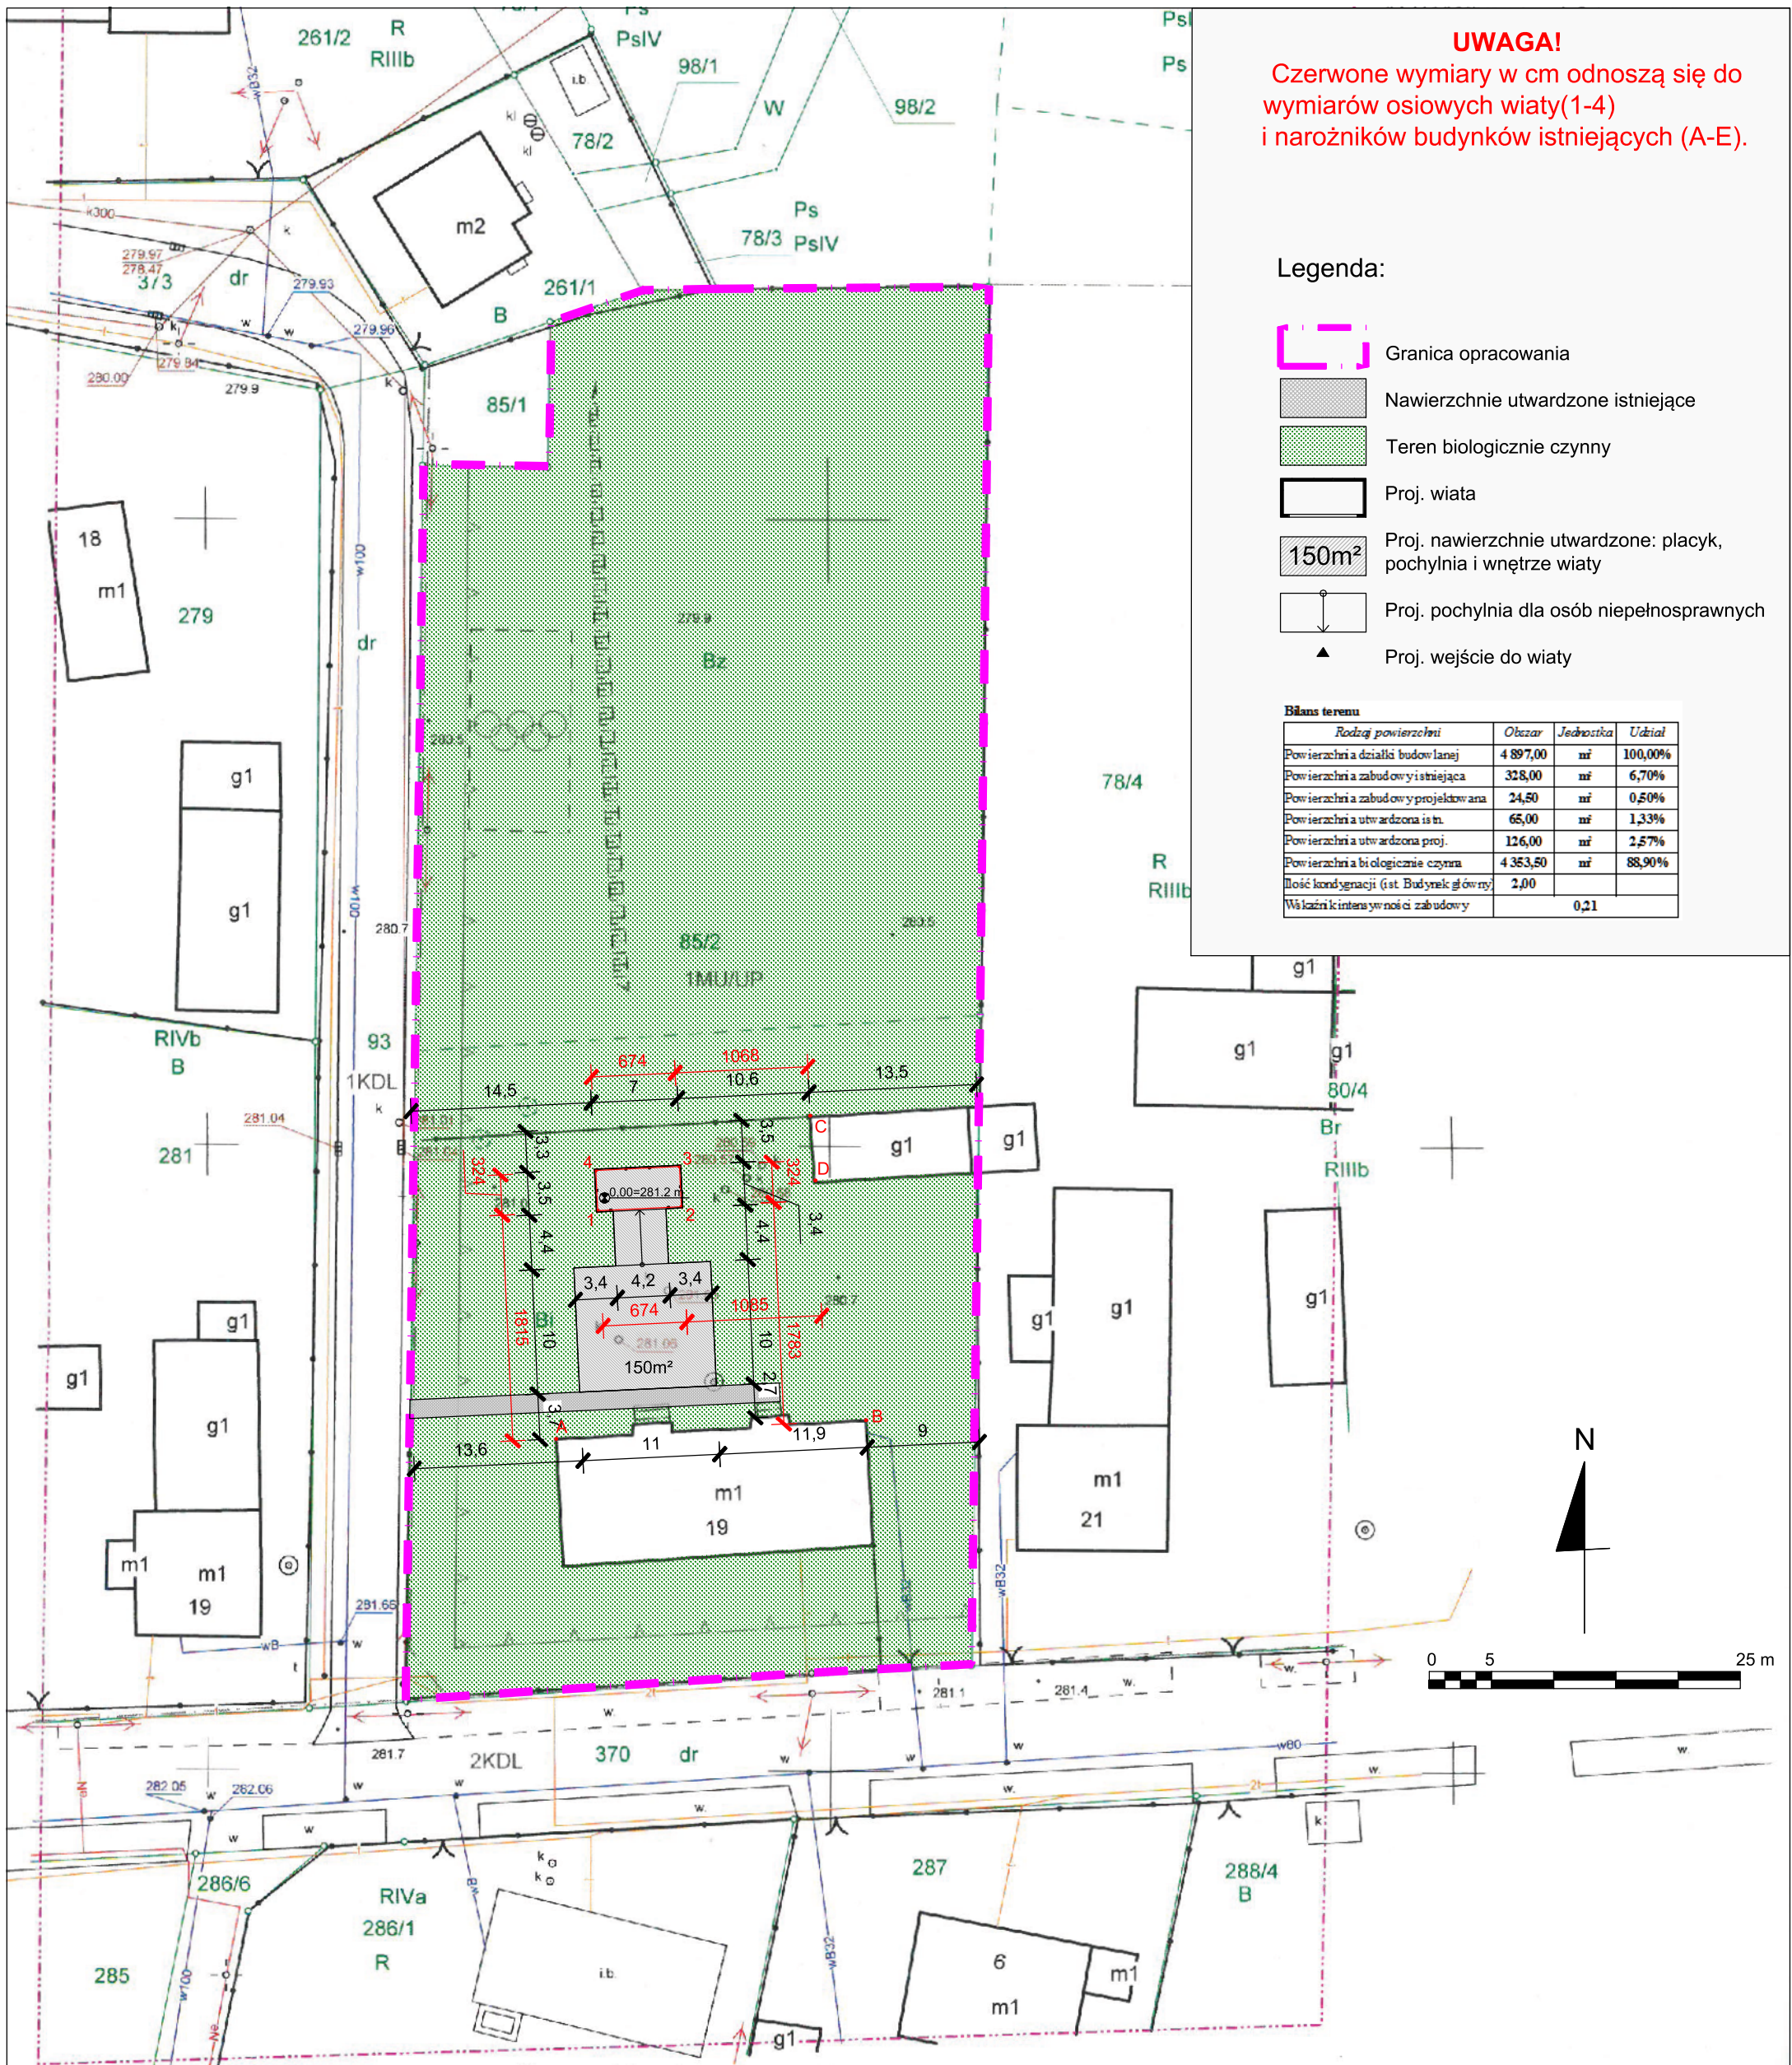

UWAGA!

Czerwone wymiary w cm odnoszą się do wymiarów osiowych wiaty(1-4) i narożników budynków istniejących (A-E).

Legenda:

- Granica opracowania
- Nawierzchnie utwardzone istniejące
- Teren biologicznie czynny
- Proj. wiata
- Proj. nawierzchnie utwardzone: placyk, pochylnia i wnętrze wiaty
- Proj. pochylnia dla osób niepełnosprawnych
- Proj. wejście do wiaty

Bilans terenu

Rodzaj powierzchni	Obszar	Jednostka	Udział
Powierzchnia działki budowlanej	4 897,00	m ²	100,00%
Powierzchnia zabudowy istniejąca	328,00	m ²	6,70%
Powierzchnia zabudowy projektowana	24,50	m ²	0,50%
Powierzchnia utwardzona istn.	65,00	m ²	1,33%
Powierzchnia utwardzona proj.	126,00	m ²	2,57%
Powierzchnia biologicznie czynna	4 353,50	m ²	88,90%
Ilość kondygnacji (st. Budynek główny)	2,00		
Wskaźnik intensywności zabudowy			0,21

Mapa do celów projektowych

wykonano dn. 13.08.2020
układ "PUWG 2000" 6.138.27.05.2.3
układ wys. Kronsztad 86
skala 1:500
woj.: śląskie
pow.: lubliński
gm.: Koszęcin
(240706_2)
obr.: Wierzbie
(240706_2.0007)
dz. ewid. 85/2
(240706_2.0007.85/2)
WGK.6642.1.899.2020

Mapa została wykonana na podstawie danych wektorowych otrzymanych z PODGiK w Lublińcu, uzupełnionych szczegółami terenowymi pochodzącymi z pomiaru terenowego WGK.6642.1.899.2020 oraz pozyskanymi metodą digitalizacji rastra mapy zasadniczej.

Nie badano zapisów ksiąg wieczystych pod kątem istniejących służebności gruntowych.

Granice działek ewidencyjnych zostały wniesione kolorem zielonym.
Granice działek zostały wniesione na podstawie mapy numerycznej PODGiK w Lublińcu.

Zgodnie z obowiązującym planem zagospodarowania przestrzennego obrębu Wierzbie (Uchwała Rady Gminy Koszęcin nr 159/XVII/2019 z dnia 30 września 2019) działka 85/2 położona jest na terenach tereny zabudowy mieszkaniowej jednorodzinnej i zagrodowej (4MNR)

linia rozgraniczająca teren o różnym przeznaczeniu w MPZP


nieprzekraczalna linia zabudowy

Nie wyklucza się istnienia sieci, które nie zostały zinwentaryzowane po wykonaniu oraz których brak na mapach branżowych.




Projekt wiaty wolnostojącej dla potrzeb imprez organizowanych przez sołectwo Wierzbie Wierzbie, ul. Szkolna 27, dz. ewid. nr 85/2

Inwestor: Gmina Koszęcin ul. Powstańców Śląskich 10 42-286 Koszęcin	Projektant: mgr inż. arch. Mateusz Krawczyk 44/SŁOOK/2016/II	Konstruktor: mgr inż. Jerzy Hadała upr. nr. 38/86	Opracował: mgr inż. arch. Mariusz Pilarz
Projekt zagospodarowania terenu	Data: 8/2020	Skala 1:500	Rysunek nr 1

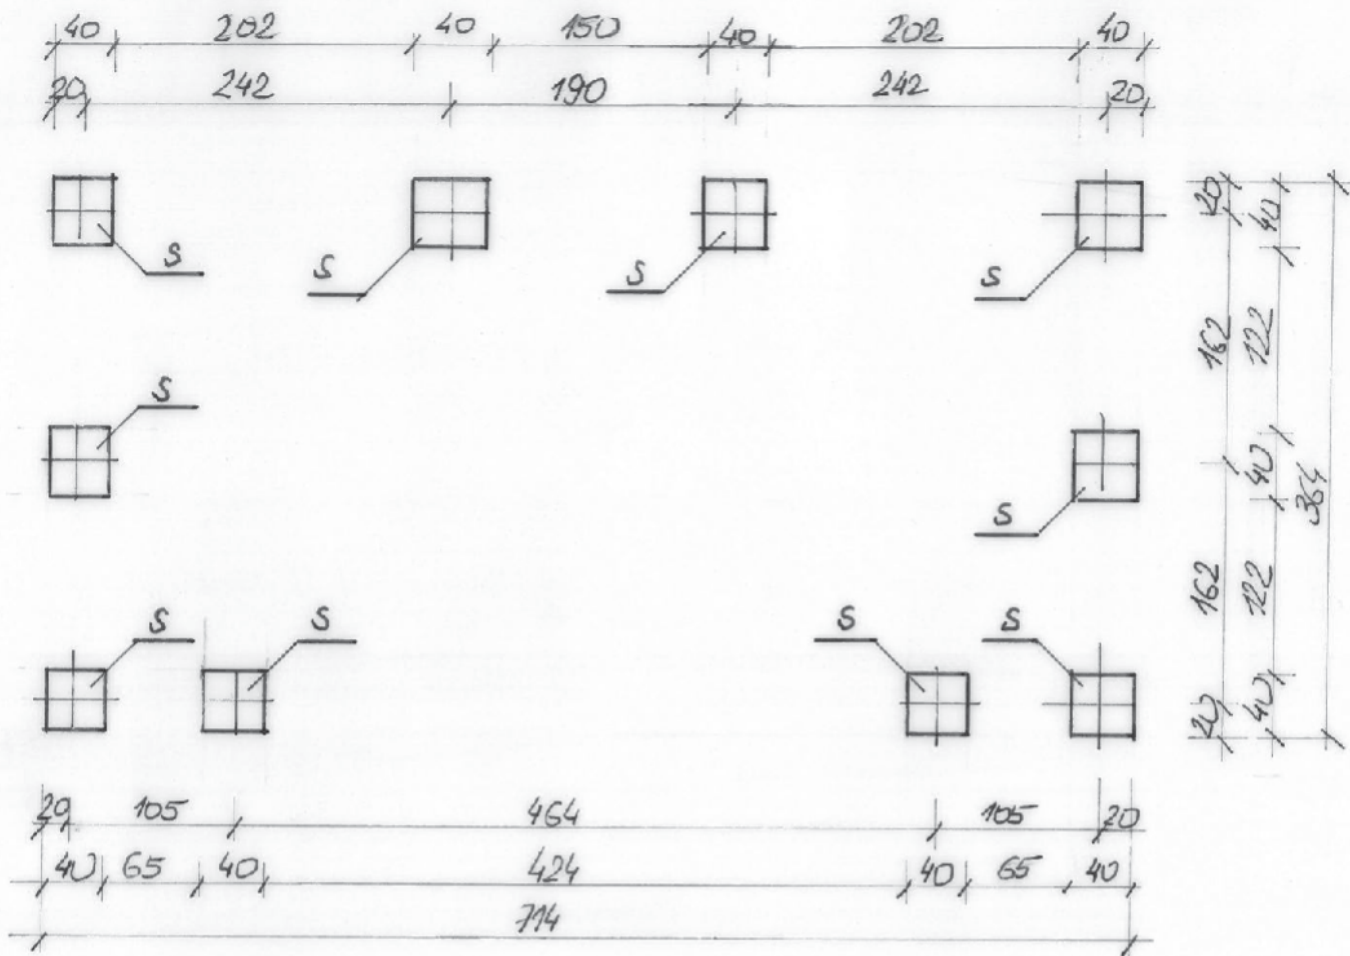


STOPA, S''

MARKA BETONU: B-10

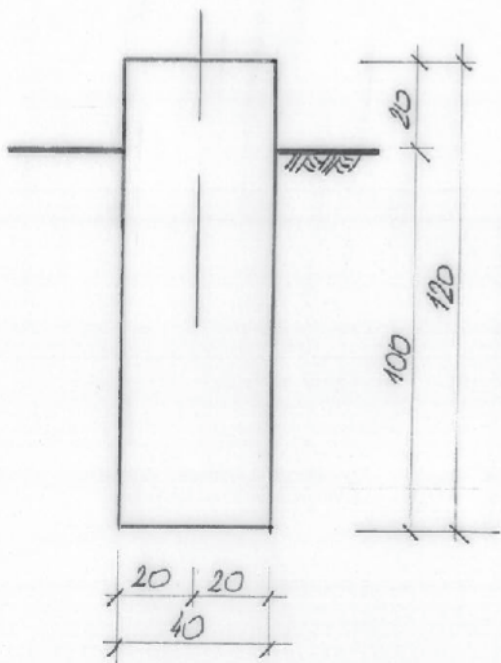

4MAT architekt Mateusz Krawczyk				Projekt wiaty wolnostojącej dla potrzeb imprez organizowanych przez sołectwo Wierzbie Wierzbie, ul. Szkolna 27, dz. ewid. nr 85/2			
Inwestor: Gmina Koszęcin ul. Powstańców Śląskich 10 42-286 Koszęcin		Projektant: mgr inż. arch. Mateusz Krawczyk 44/SLOOK/2016/II		Konstruktor: mgr inż. Jerzy Hadała upr. nr. 38/86		Opracował: mgr inż. arch. Mariusz Pilarz	
Rzut fundamentu		Data: 8/2020		Skala 1:50		Rysunek nr 2	

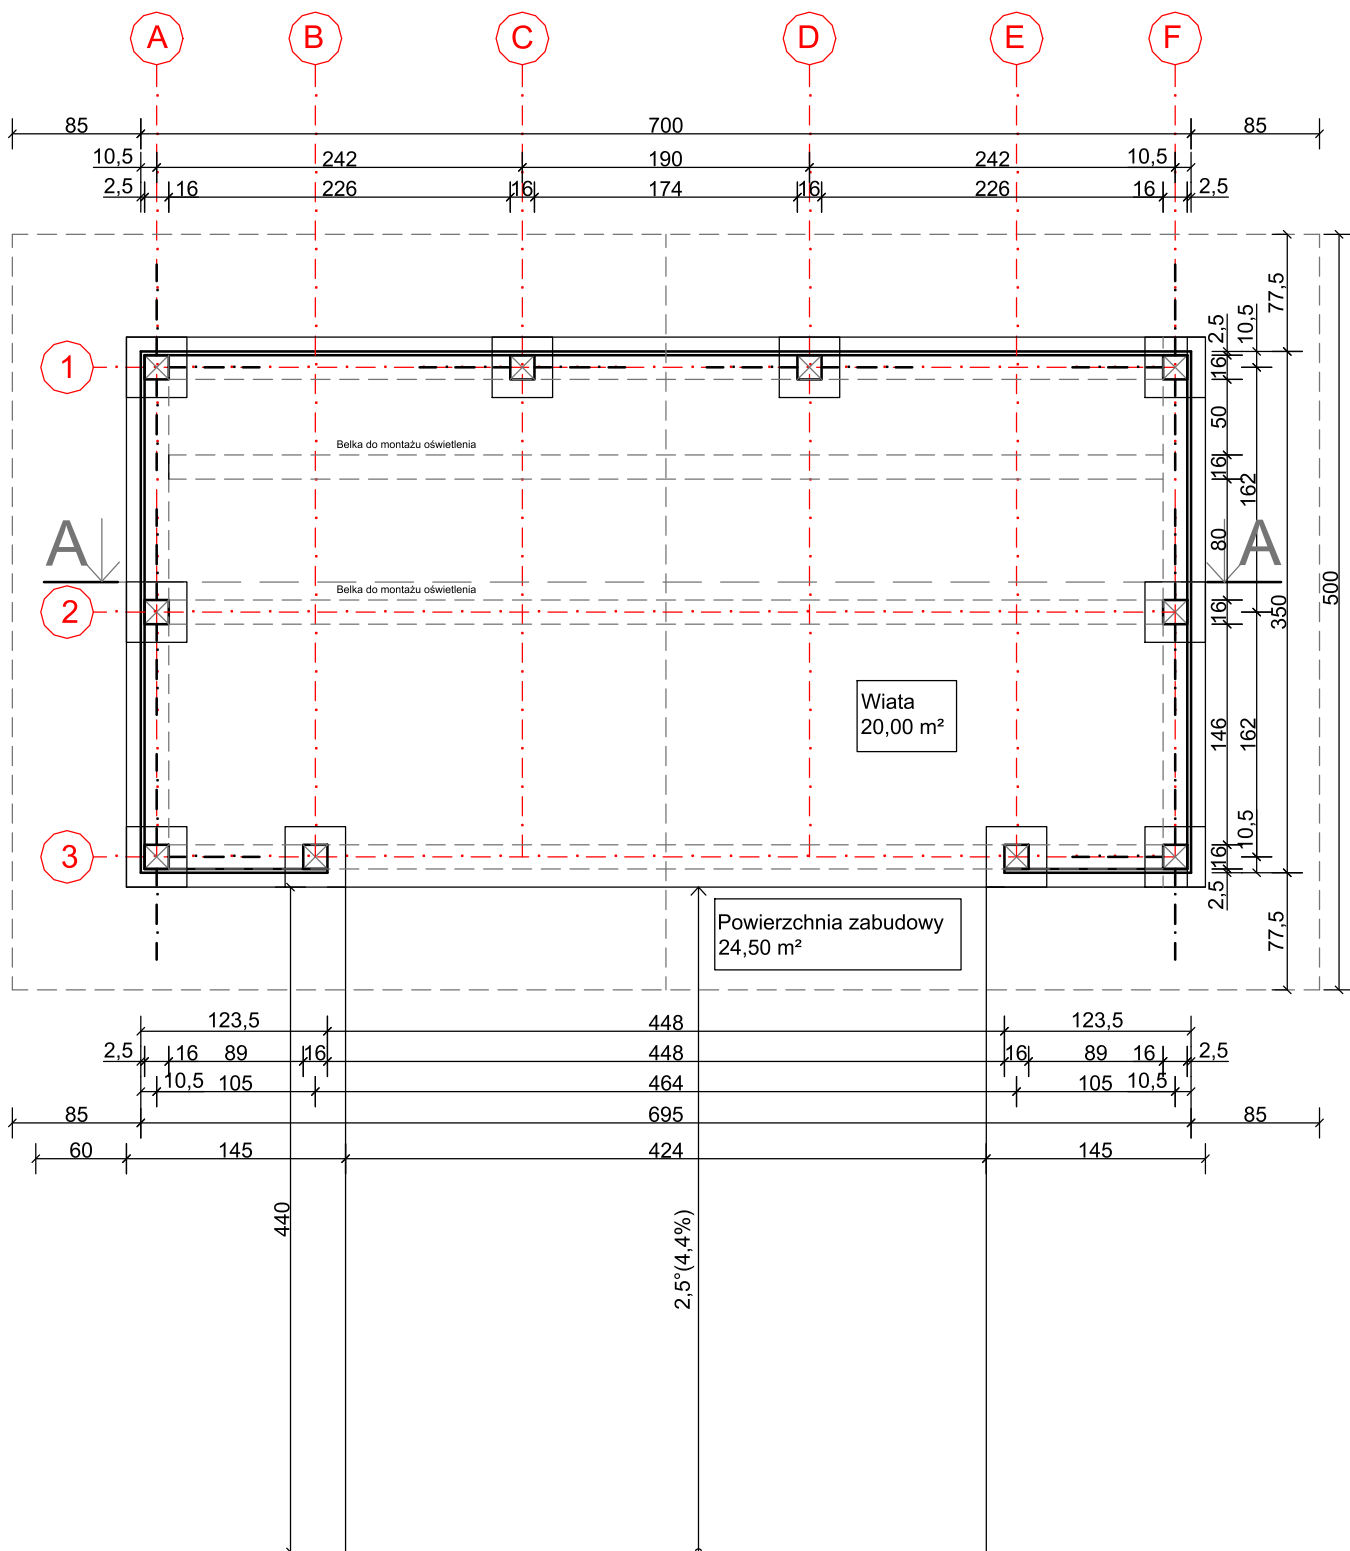

UWAGI:

Elementy drewniane odizolować od elementów betonowych i Źelbetowych przekładką z papy.

Rzędne terenu wokół budynku zweryfikować po zasypianiu wykopów.

Zbrojenie, gatunek stali, przekroje i klasa betonu i drewna zgodnie z rysunkami konstrukcji.

W przypadku zastosowania innego rozwiązania wykonawczego konstrukcji w zakresie rozmieszczenia zastosowanych elementów i sposobu ich połączeń, należy zweryfikować zaprojektowane przekroje, ich rozmieszczenie i sposób połączenia, i w razie konieczności przeprojektować więźbę.



Projekt wiaty wolnostojącej dla potrzeb imprez organizowanych przez sołectwo Wierzbie Wierzbie, ul. Szkolna 27, dz. ewid. nr 85/2

Inwestor:
Gmina Koszęcin
ul. Powstańców Śląskich 10
42-286 Koszęcin

Projektant:
mgr inŹ. arch.
Mateusz Krawczyk
44/SLOOK/2016/II

Konstruktor:
mgr inŹ. Jerzy Hadała
upr. nr. 38/86


Opracował:
mgr inŹ. arch.
Mariusz Pilarz

Rzut przyziemia

Data: 8/2020

Skala 1:50

Rysunek nr 3

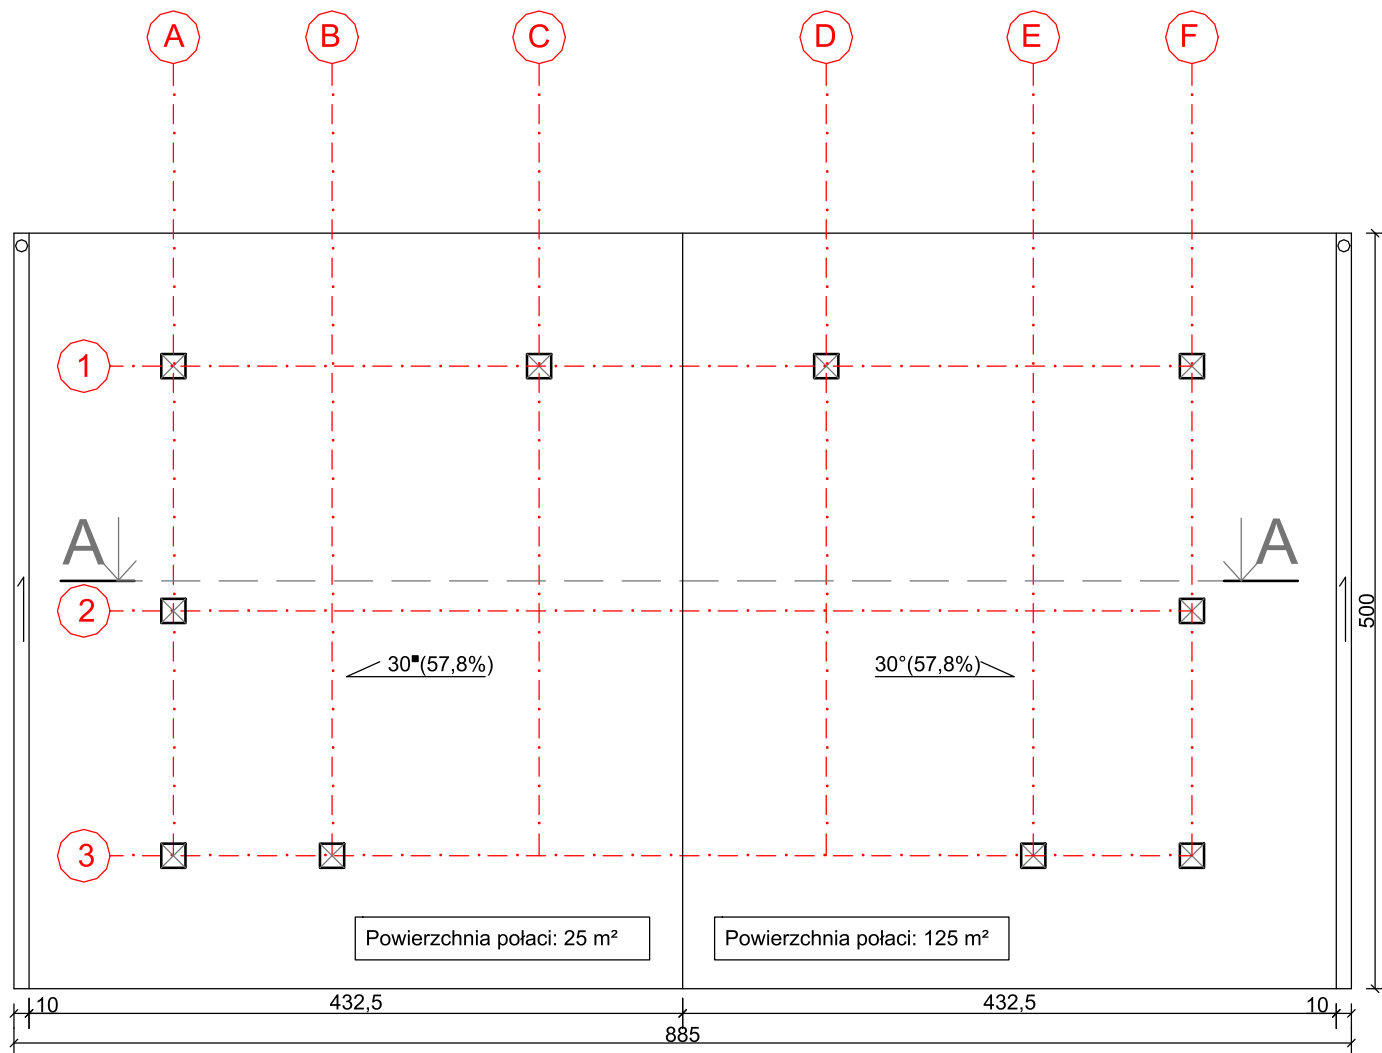

Projekt wiaty wolnostojącej dla potrzeb imprez organizowanych przez sołectwo Wierzbie Wierzbie, ul. Szkolna 27, dz. ewid. nr 85/2

Inwestor:
Gmina Koszęcin
ul. Powstańców Śląskich 10
42-286 Koszęcin

Projektant:
mgr inż. arch.
Mateusz Krawczyk
44/SLOOK/2016/II

Konstruktor:
mgr inż. Jerzy Hadała
upr. nr. 38/86

Opracował:
mgr inż. arch.
Mariusz Pilarz

Rzut dachu



Data: 8/2020

Skala 1:50

Rysunek nr 4

WIEŻBA DACHOWA

KLASA DACHOWA: K-27

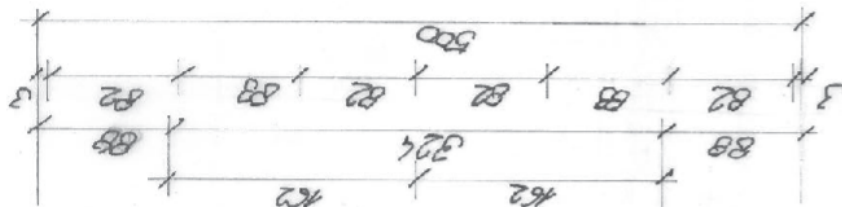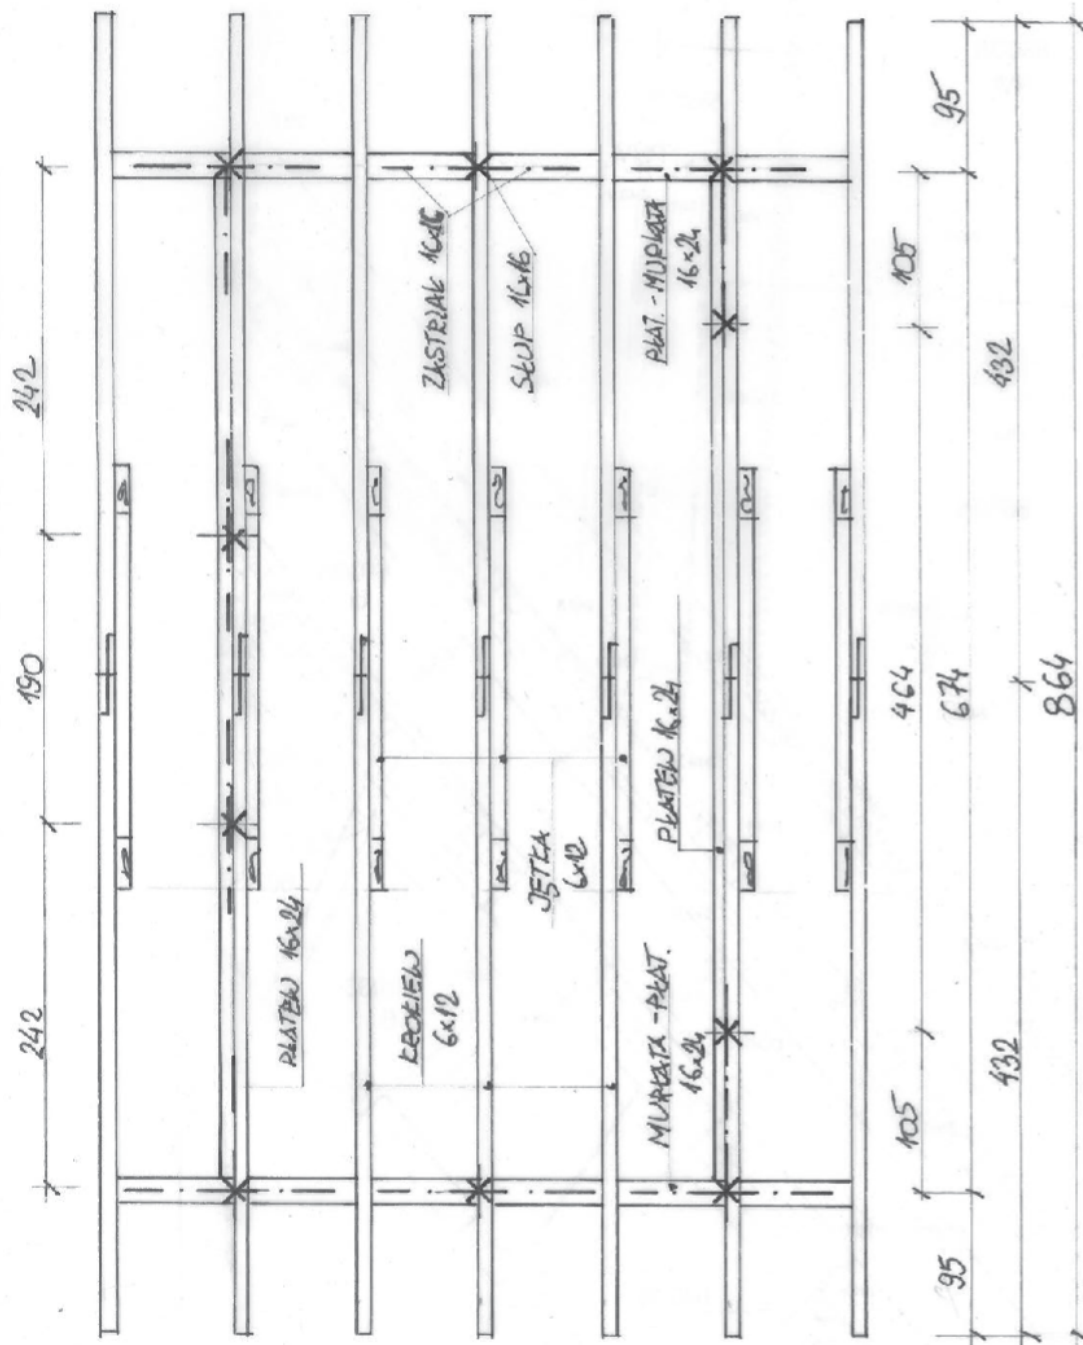

4 MAT
architekt Mateusz Krawczyk

Projekt wiaty wolnostojącej dla potrzeb imprez organizowanych przez sołectwo Wierzbie Wierzbie, ul. Szkolna 27, dz. ewid. nr 85/2

Inwestor:
Gmina Koszęcin
ul. Powstańców Śląskich 10
42-286 Koszęcin

Projektant:
mgr inż. arch.
Mateusz Krawczyk
44/SLOOK/2016/II

Konstruktor:
mgr inż. Jerzy Hadała
upr. nr. 38/86


Opracował:
mgr inż. arch.
Mariusz Pilarz

Rzut więźby dachowej

Data: 8/2020

Skala 1:50

Rysunek nr 5

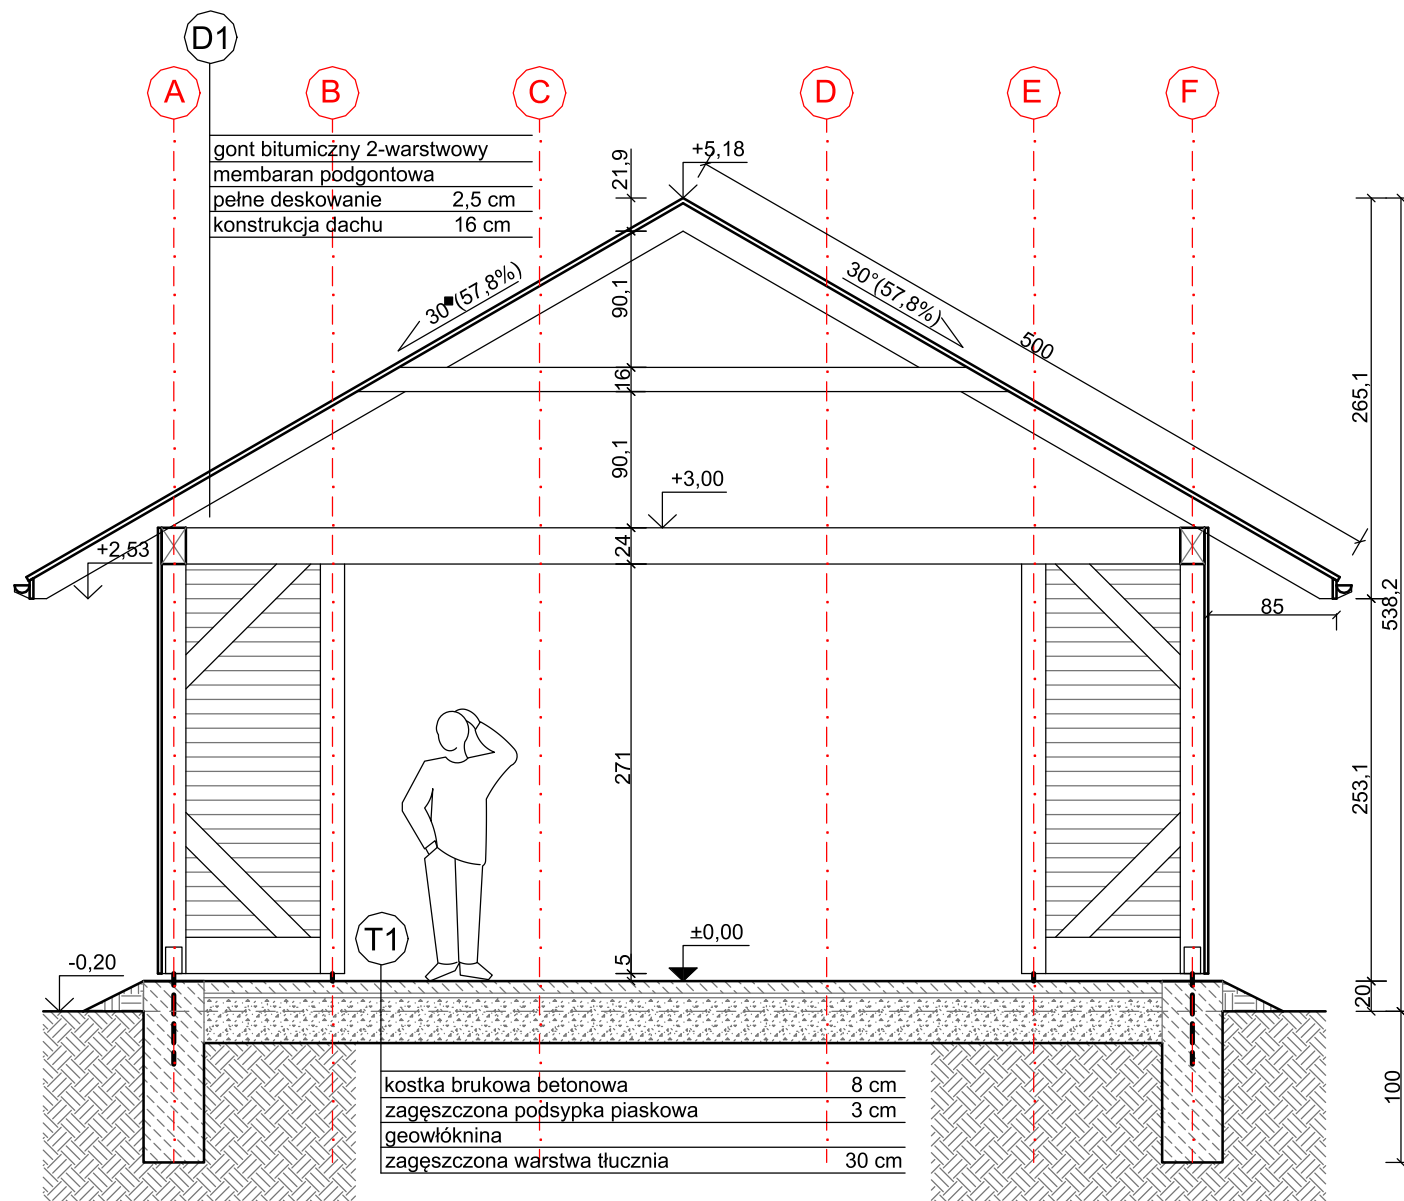

UWAGI:

Elementy drewniane odizolować od elementów betonowych i żelbetowych przekładką z papy.

Rzędne terenu wokół budynku zweryfikować po zasypaniu wykopów.

Zbrojenie, gatunek stali, przekroje i klasa betonu i drewna zgodnie z rysunkami konstrukcji.

W przypadku zastosowania innego rozwiązania wykonawczego konstrukcji w zakresie rozmieszczenia zastosowanych elementów i sposobu ich połączeń, należy zweryfikować zaprojektowane przekroje, ich rozmieszczenie i sposób połączenia, i w razie konieczności przeprojektować więźbę.



Projekt wiaty wolnostojącej dla potrzeb imprez organizowanych przez sołectwo Wierzbie Wierzbie, ul. Szkolna 27, dz. ewid. nr 85/2

Inwestor:
Gmina Koszęcin
ul. Powstańców Śląskich 10
42-286 Koszęcin

Projektant:
mgr inż. arch.
Mateusz Krawczyk
44/SLOOK/2016/II

Konstruktor:
mgr inż. Jerzy Hadała
upr. nr. 38/86

Opracował:
mgr inż. arch.
Mariusz Pilarz


Przekrój A-A

Data: 8/2020


Skala 1:50

Rysunek nr 6

Elewacja południowa

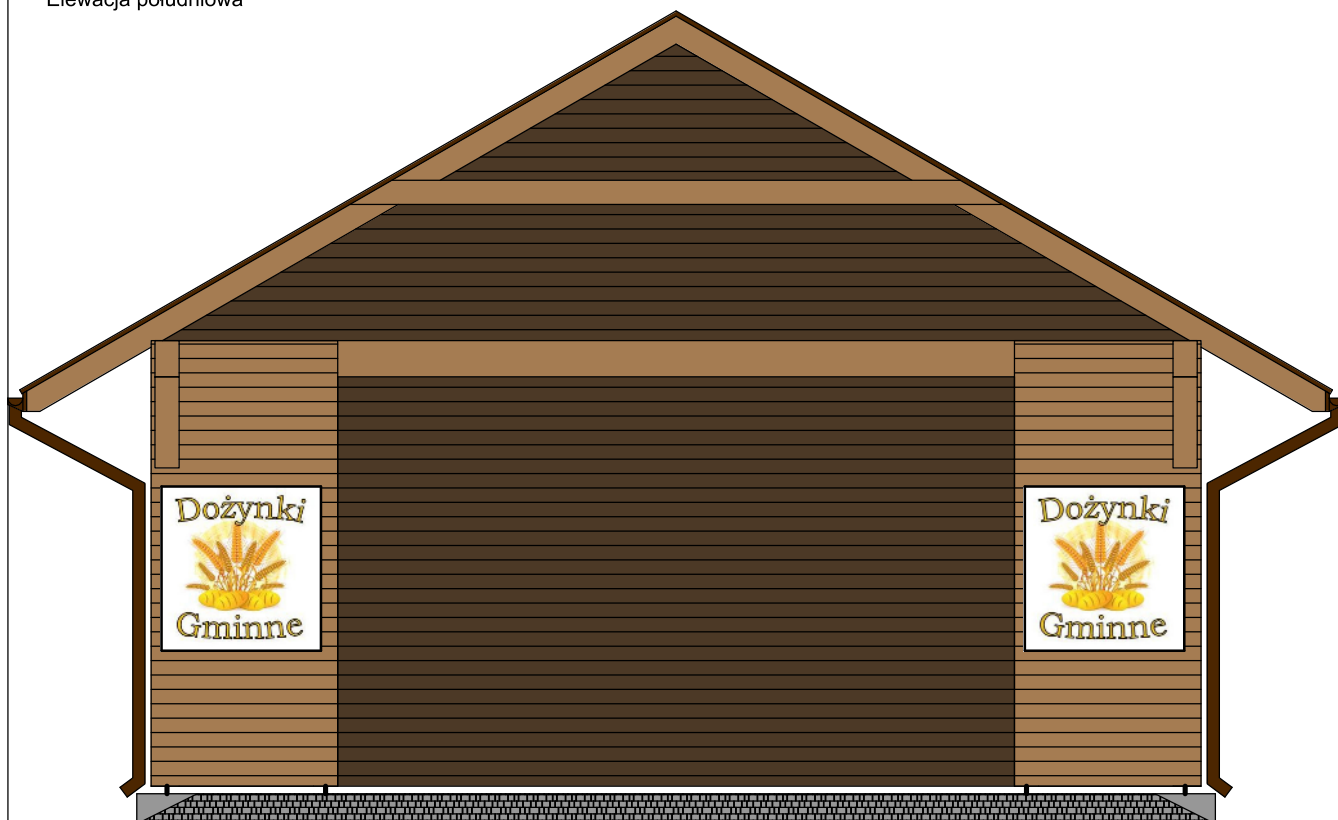

Elewacja północna

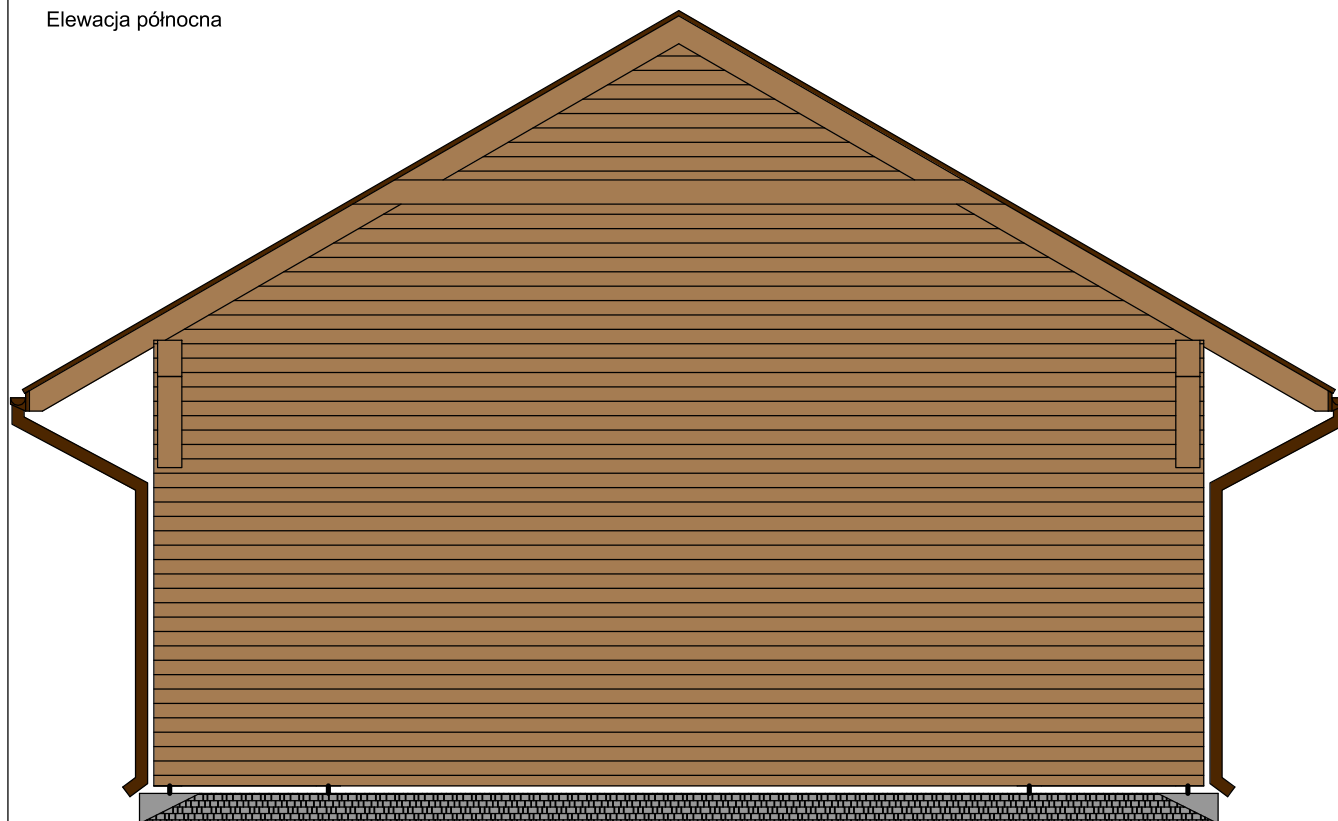

Projekt wiaty wolnostojącej dla potrzeb imprez organizowanych przez sołectwo Wierzbie Wierzbie, ul. Szkolna 27, dz. ewid. nr 85/2

Inwestor:
Gmina Koszęcin
ul. Powstańców Śląskich 10
42-286 Koszęcin

Projektant:
mgr inż. arch.
Mateusz Krawczyk
44/SLOOK/2016/II

Konstruktor:
mgr inż. Jerzy Hadała
upr. nr. 38/86

Opracował:
mgr inż. arch.
Mariusz Pilarz


Elewacje

Data: 8/2020


Skala 1:50

Rysunek nr 7

Elewacja wschodnia

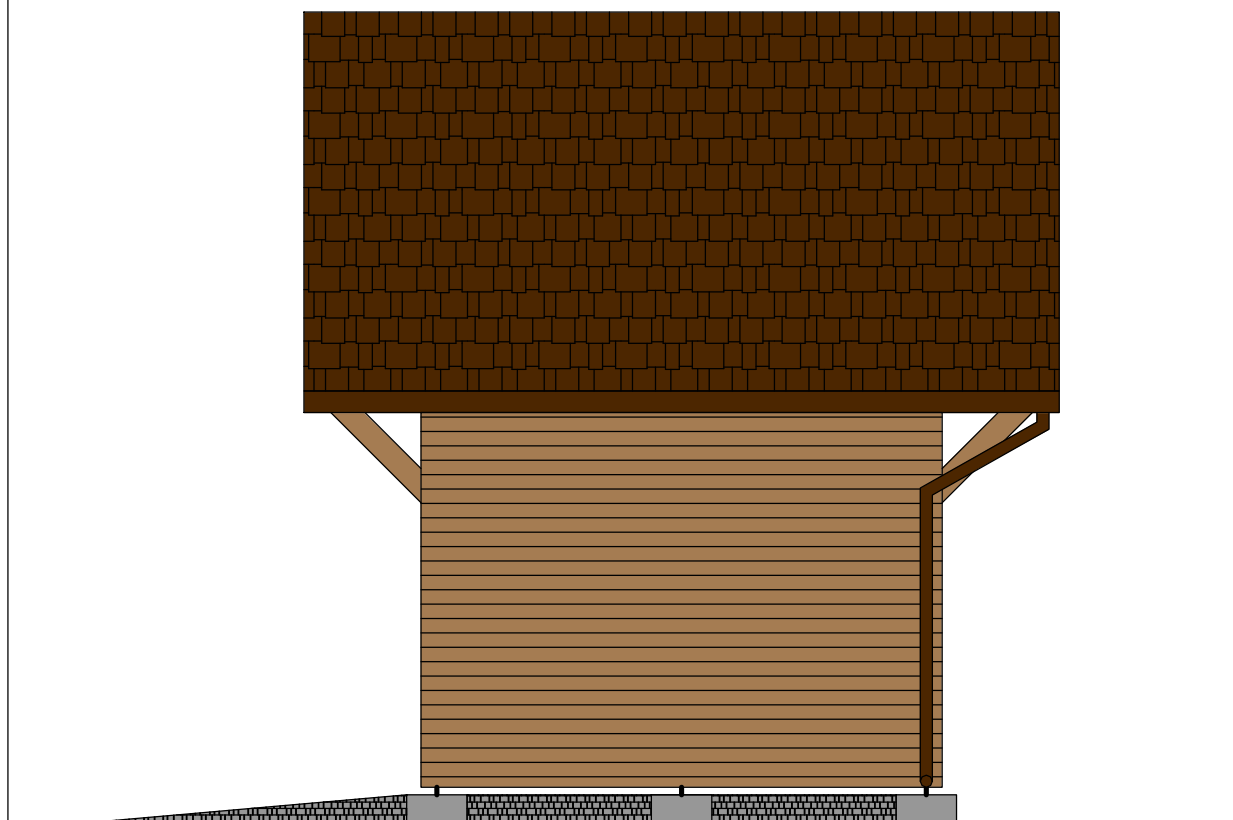

Elewacja zachodnia

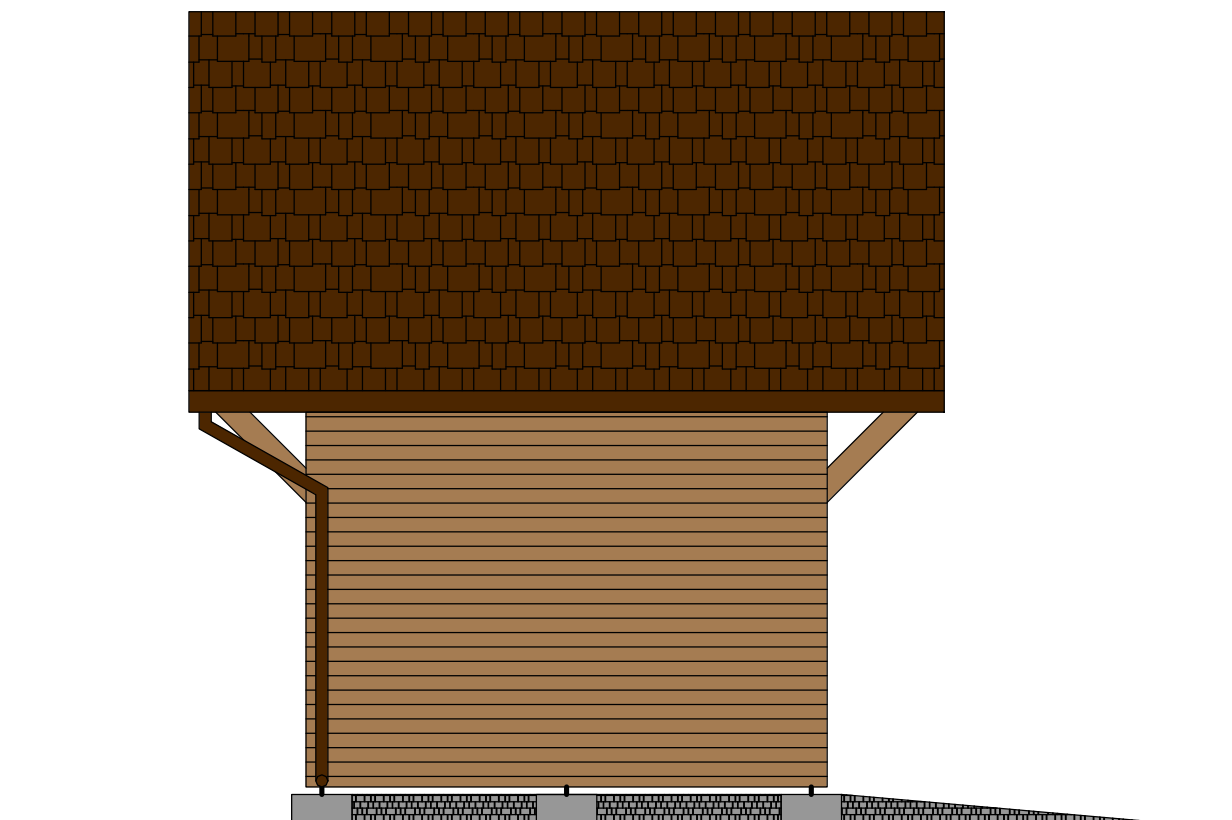

Projekt wiaty wolnostojącej dla potrzeb imprez organizowanych przez sołectwo Wierzbie Wierzbie, ul. Szkolna 27, dz. ewid. nr 85/2

Inwestor:
Gmina Koszęcin
ul. Powstańców Śląskich 10
42-286 Koszęcin

Projektant:
mgr inż. arch.
Mateusz Krawczyk
44/SLOOK/2016/II

Konstruktor:
mgr inż. Jerzy Hadała
upr. nr. 38/86

Opracował:
mgr inż. arch.
Mariusz Pilarz

Elewacje

Data: 8/2020

Skala 1:50

Rysunek nr 8