


Załącznik nr 1
do decyzji nr GG.6733.6. 2022.DP z dnia 2022r.,
Dotyczącą lokalizacji inwestycji celu publicznego na części działek
nr: 87 i 177 obręb ewidencyjny nr 0005 – Sądów,
polegającej na budowie odcinka sieci nN oświetlenia ulicznego
w ciągu ul. Górnej w miejscowości Sądów.

Oznaczenia Skala 1 : 1000

●—○ Granice terenu inwestycji (A-B-C-D-E-F)

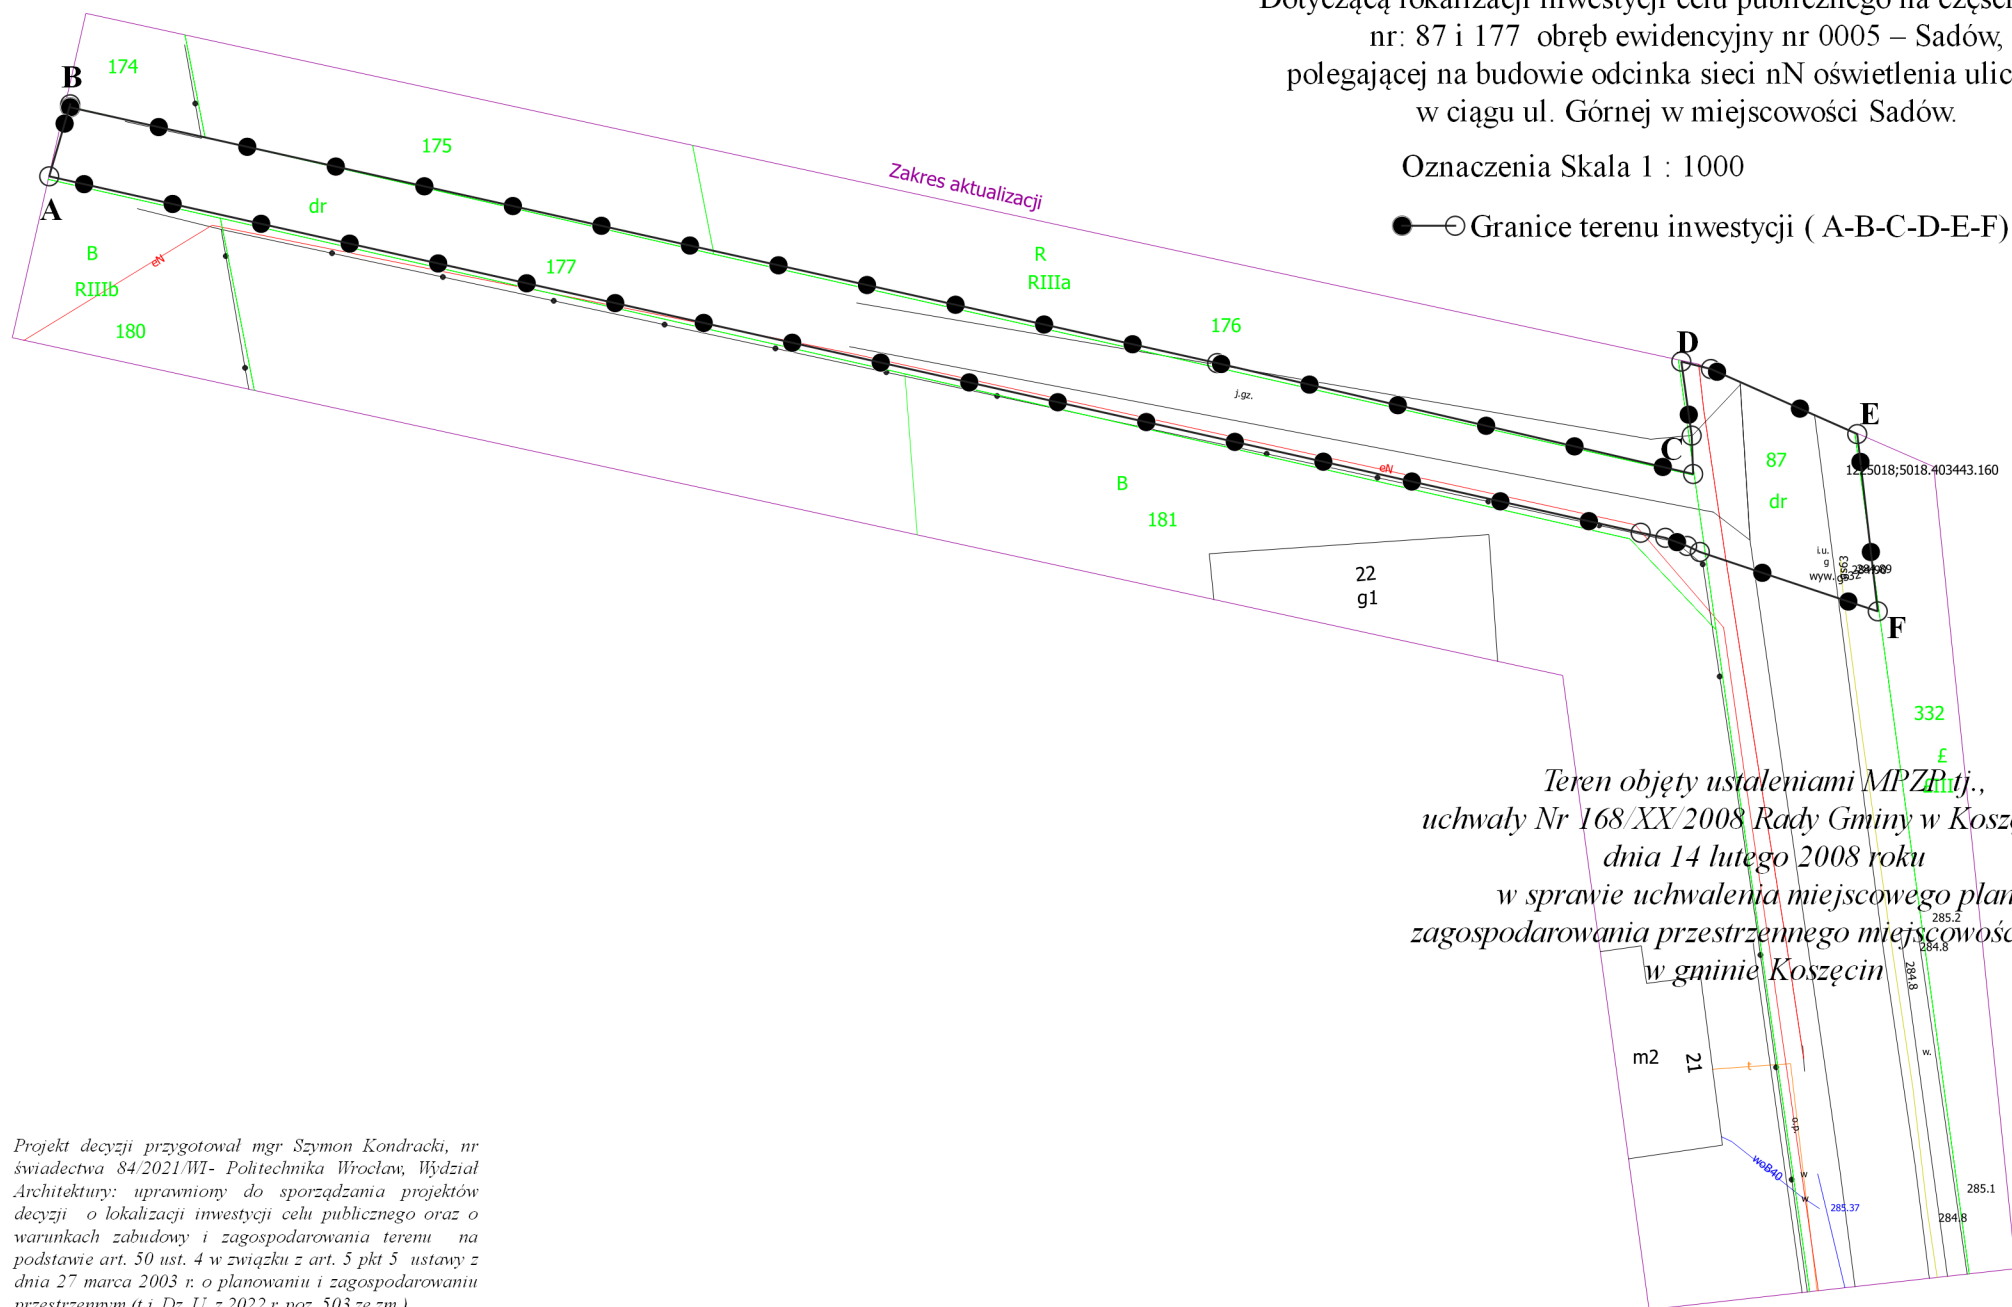

Teren objęty ustaleniami MPZPtj.,
uchwały Nr 168/XX/2008 Rady Gminy w Koszęcinie z
dnia 14 lutego 2008 roku
w sprawie uchwalenia miejscowego planu
zagospodarowania przestrzennego miejscowości Sądów
w gminie Koszęcin

Projekt decyzji przygotował mgr Szymon Kondracki, nr
świadczenia 84/2021/WI- Politechnika Wrocław, Wydział
Architektury: uprawniony do sporządzania projektów
decyzji o lokalizacji inwestycji celu publicznego oraz o
warunkach zabudowy i zagospodarowania terenu na
podstawie art. 50 ust. 4 w związku z art. 5 pkt 5 ustawy z
dnia 27 marca 2003 r. o planowaniu i zagospodarowaniu
przestrzennym (t.j. Dz. U. z 2022 r. poz. 503 ze zm.).