

Starosta Lubliniecki
Powiatowy Ośrodek Dokumentacji
Geodezyjnej i Kartograficznej
Nr zam.: 6WVGK.6642.2.1629.2025

Województwo: **śląskie**
Powiat: **lubliniecki**
Jednostka ewidencyjna: **Koszęcín**
Obręb ewidencyjny: **KOSZĘCÍN**
Arkusz mapy:

Mapa zasadnicza 6.137.27.04.1

Skala 1:1000


Załącznik nr 1
do decyzji nr GG.6730.55.2025.DP

z dnia 03.12.2025 r.
o warunkach zabudowy
Zamierzenie budowlane obejmuje
budowę budynku rekreacji
indywidualnej
na terenie działki o nr ewid.
gruntu 5858,
obręb Koszęcín

Oznaczenia

—●— Linie rozgraniczające teren inwestycji

—▲— Nieprzekraczalna linia zabudowy

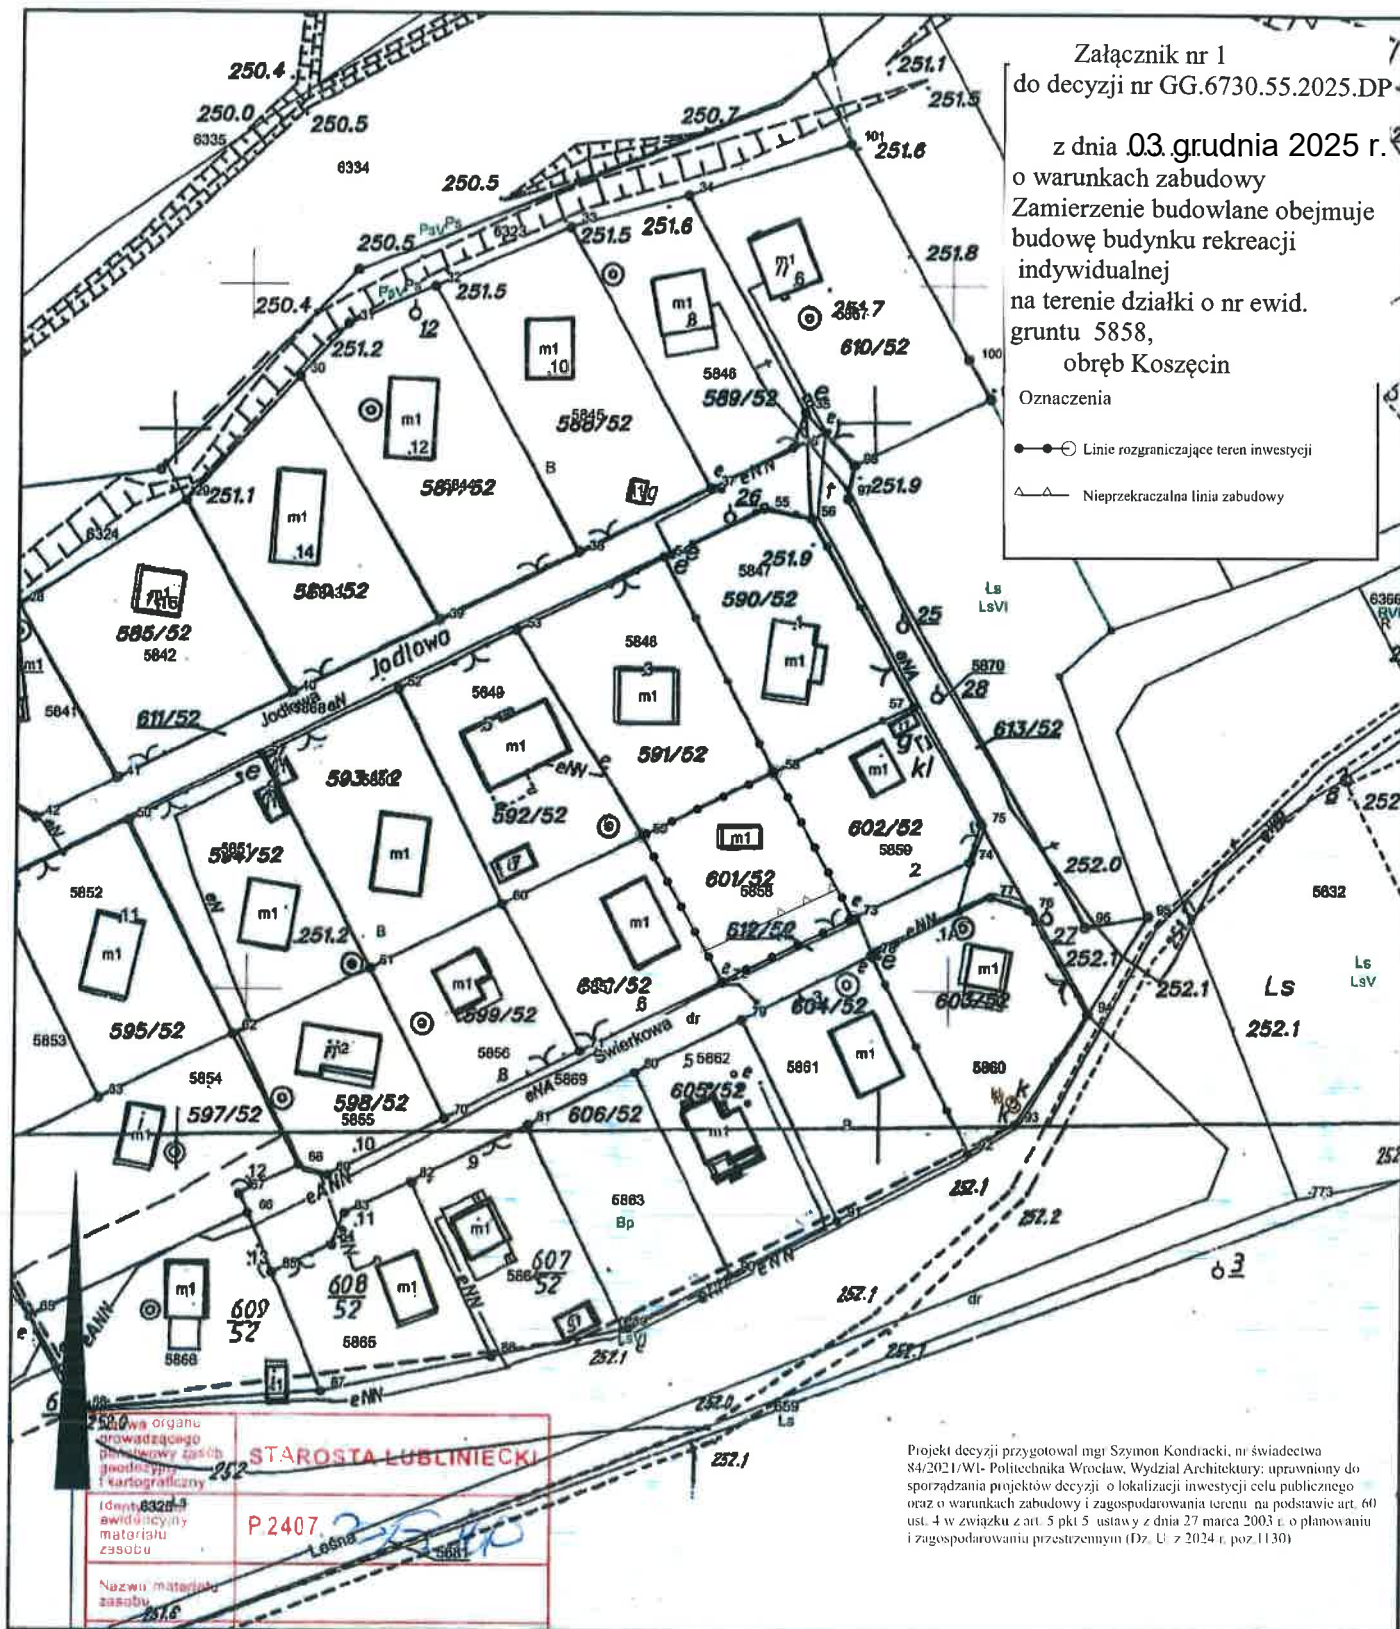

Starosta Lubliniecki	
P.2407	
Nazwa materiału zasobu	
Data wykonania kopii materiału zasobu	
Imię, nazwisko i podpis osoby reprezentującej organ	
Lubliniec, dnia 20-08-2025 r.	

Projekt decyzji przygotował mgr Szymon Kondracki, nr świadectwa 84/2021/WL- Politechnika Wrocław, Wydział Architektury: uprawniony do sporządzania projektów decyzji o lokalizacji inwestycji celu publicznego oraz o warunkach zabudowy i zagospodarowania terenu na podstawie art. 60 ust. 4 w związku z art. 5 pkt 5 ustawy z dnia 27 marca 2003 r. o planowaniu i zagospodarowaniu przestrzennym (Dz. U. z 2024 r. poz. 1130)

Dane ewidencyjne dotyczące granic działek nie spełniają wymagań określonych w obowiązujących standardach technicznych