

Starosta Lubliniecki
Powiatowy Ośrodek Dokumentacji
Geodezyjnej i Kartograficznej
Nr zam.: 6W GK.6642.2.1629.2025

Województwo: **śląskie**
Powiat: **lubliniecki**
Jednostka ewidencyjna: **Koszęcin**
Obręb ewidencyjny: **KOSZĘCIN**
Arkusz mapy:

Mapa zasadnicza 6.137.27.04.1


Skala 1:1000

ANALIZA Załącznik nr 2
do decyzji nr GG.6730.55.2025.DP

z dnia **03.12.2025**
o warunkach zabudowy
Zamierzenie budowlane obejmuj
budowę budynku rekreacji
indywidualnej
na terenie działki o nr ewid.
gruntu 5858,
obręb Koszęcin

Oznaczenia

- Linie rozgraniczające teren inwestycji
- Nieprzekraczalna linia zabudowy
- Granica terenu analizy
- Teren zabudowy letniskowej

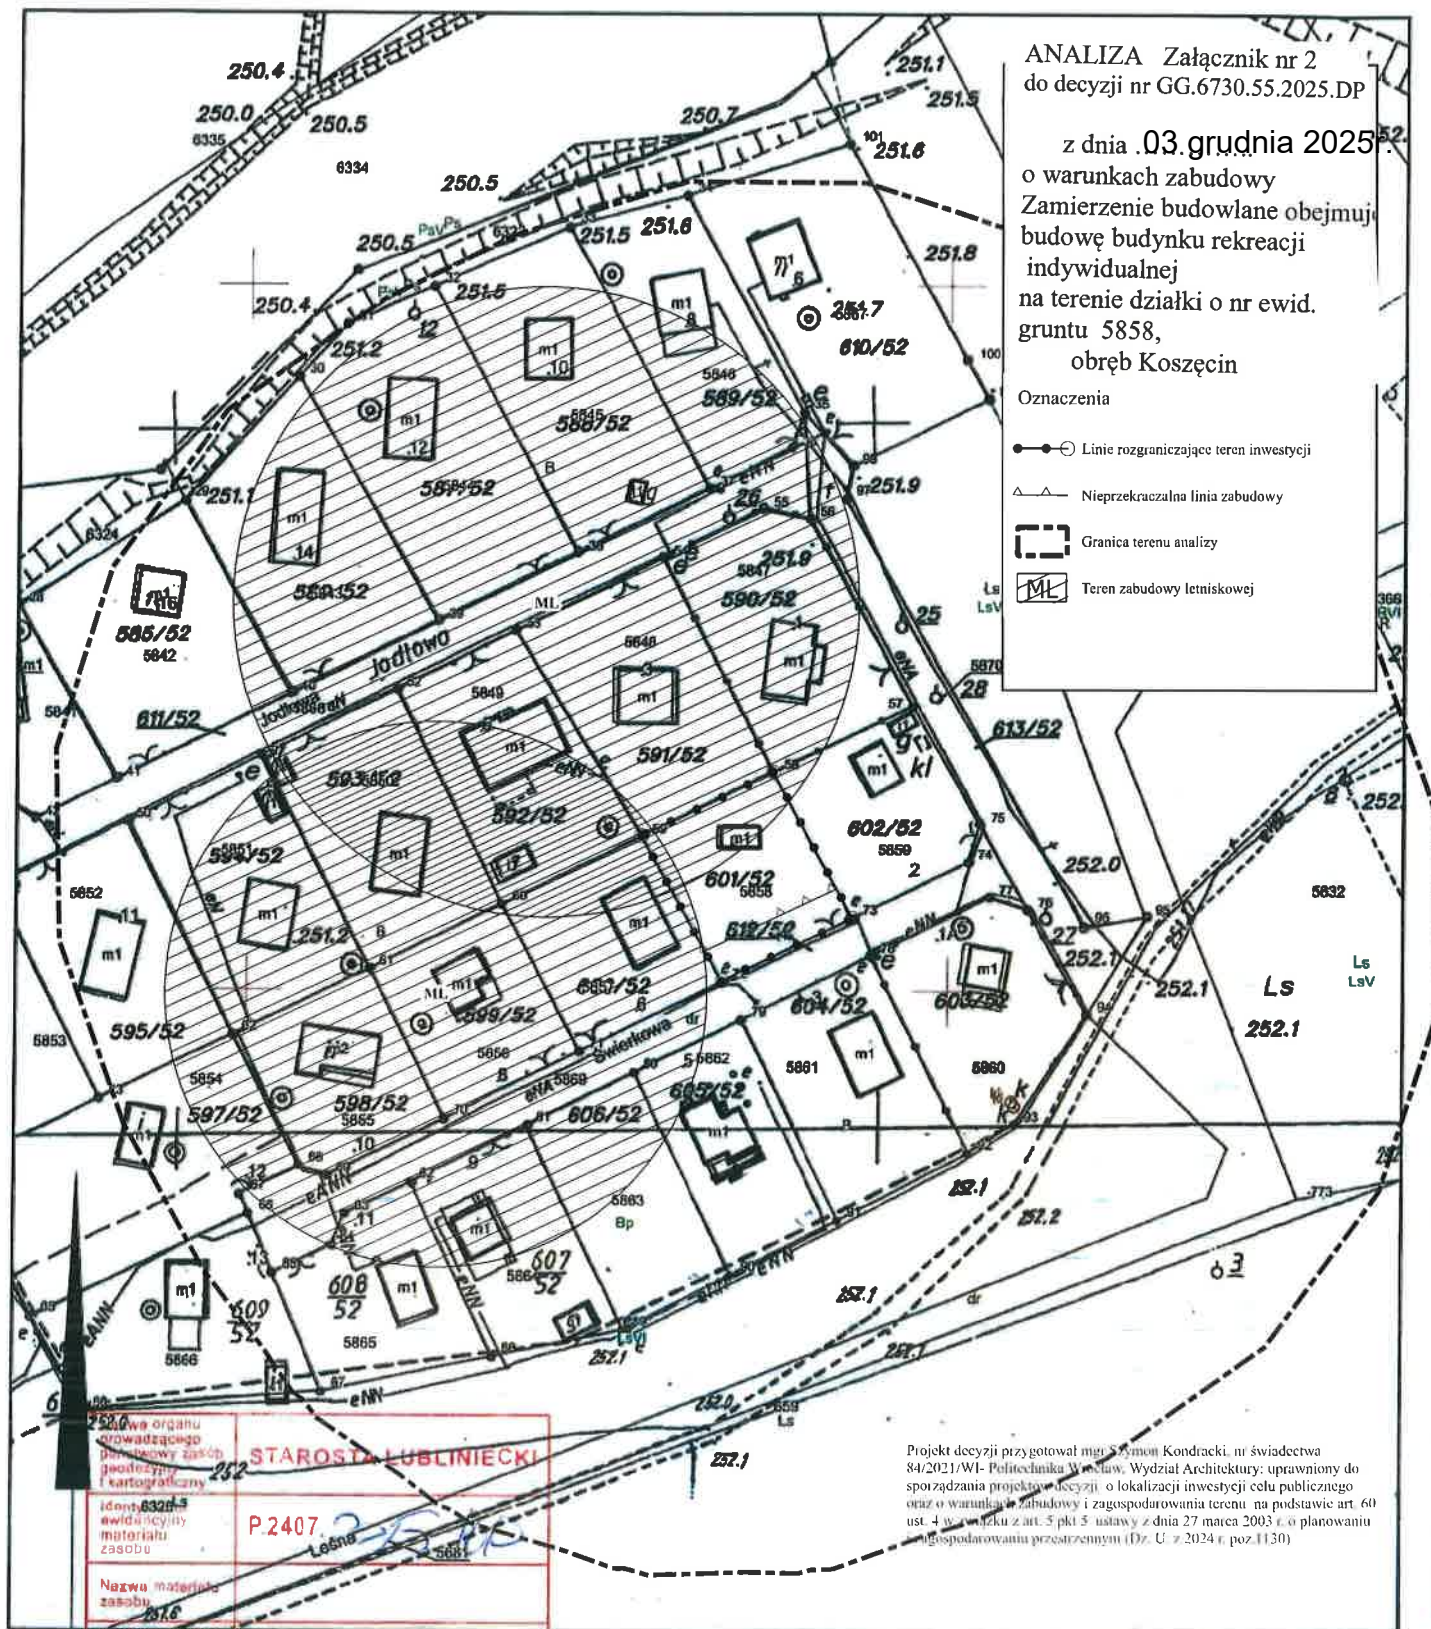

Starosta Lubliniecki	
P.2407	
Wykonali(a): Tomasz Kubaś 2025	
Lubliniec, dnia 20-08-2025 r.	

Projekt decyzji przygotował mgr Szymon Kondracki, nr świadectwa 84/2021/WI- Politechnika Wrocław, Wydział Architektury: uprawniony do sporządzania projektów decyzji o lokalizacji inwestycji celu publicznego oraz o warunkach zabudowy i zagospodarowania terenu na podstawie art. 60 ust. 4 w związku z art. 5 pkt 5 ustawy z dnia 27 marca 2003 r. o planowaniu i zagospodarowaniu przestrzennym (Dz. U. z 2024 r. poz. 1130)

Dane ewidencyjne dotyczące granic działek nie spełniają wymagań określonych w obowiązujących standardach technicznych