



UWAGA:
 1. NIE SKALOWAĆ WYMIARÓW Z RYSUNKU.
 2. WSZYSTKIE WYMIARY POWINNY BYĆ SPRAWDZONE W NATURZE.
 3. RYSUNEK WINIEN BYĆ ANALIZOWANY W POŁĄCZENIU Z ODNOŚNYMI RYSUNKAMI BRANŻOWYMI.
 4. RYSUNEK JEST OBJĘTY PRAWAMI AUTORSKIMI BIURA POLANDSCAPE MARZENA BRONISZ (Dz.U.24/1994, poz.83, art.115-118) I NIE MOŻE BYĆ UŻYWANY CZY REPRODUKOWANY W CZĘŚCI LUB CAŁOŚCI BEZ PISEMNEJ ZGODY AUTORÓW.

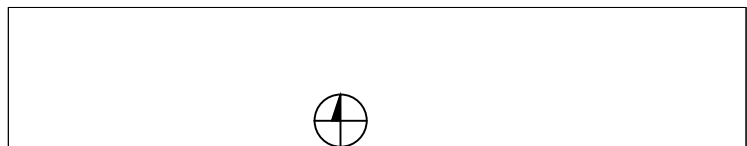

L E G E N D A	
	GRANICA OPRACOWANIA
	WEJŚCIE NA TEREN OPRACOWANIA
	ROŚLINNOŚĆ PROJEKTOWANA
	KRZEWY


PROJEKTOWANE ELEMENTY ZAGOSPODAROWANIA	
	ŁAWKA
	URZĄDZENIA SIŁOWNI PLENEROWEJ
	KOSZ NA ŚMIECI
	NAWIERZCHNIA PIASKOWA BEZPIECZNA
	STOJAKI NA ROWERY
	OGRODZENIE Z FURTKĄ

- | | |
|-----------------------|-----------------------------|
| 1. WIOŚLARZ | 7. TABLICA INF. |
| 2. WYCISKANIE PIONOWE | 8. STÓŁ DO TENISA |
| 3. ORBITEK | |
| 4. BIEGACZ | |
| 5. PRASA NOŻNA | 9. MAŁA DŻUNGLA NATURE |
| 6. STEPER | 10. WEZUWIUSZ |
| | 11. HUSTAWKA PTASIE GNIAZDO |

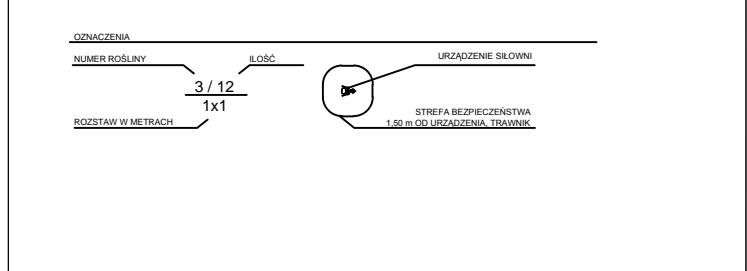

CHODNIK - WEDŁUG ODDZIELNEGO OPRACOWANIA

PUNKTY OŚWIETLENIOWE- WEDŁUG ODZIELNEGO OPRACOWANIA

GENERALNY PROJEKTANT:

KRAJOWY INSTYTUT ROZWOJU INFRASTRUKTURY SPORTOWEJ
 ul. Secemińska 3 lok 25, 01-485 Warszawa
 tel. 668 114 856 KRS 0000684130,
 e-mail sekretariat@kiris.pl, www.kiris.pl
 NIP 5223094644 Regon 367651026

INWESTOR:
 Gmina Kowale Oleckie
 ul. Kościuszki 44
 19-420 Kowale Oleckie

INWESTYCJA:
PROJEKT BUDOWLANY ELEMENTÓW SIŁOWNI PLENEROWEJ, STREFY RELAKSU I PLACU ZABAW W RAMACH PROGRAMU OSA- OTWARTE STREFY AKTYWNOŚCI KOWALE OLECKIE NA DZ. NR EW. 369/7 Z OBRĘBU KOWALE OLECKIE

PRZEDMIOT:
PROJEKT ZAGOSPODAROWANIA TERENU SCHEMAT

BRANŻA: ZIELEŃ	FAZA: BUDOWLANA
PROJEKTANT: mgr inż. Łukasz Górzyński	NR UPRAWNIENI: MA/04/05
ZESPÓŁ PROJEKTOWY: inż. arch. kraj. Marzena Bronisz	NR UPRAWNIENI: OGR.301/2008
mgr inż. arch. kraj. Marlena Tomecka	NR UPRAWNIENI: OGR.68810

DATA: 02.2019 **SKALA:** 1:200 **REWIZJA:** **NUMER RYSUNKU:** KO:PZT:02