



UWAGA:
 1. NIE SKALOWAĆ WYMIARÓW Z RYSUNKU.
 2. WSZYSTKIE WYMIARY POWINNY BYĆ SPRAWDZONE W NATURZE.
 3. RYSUNEK WINIEN BYĆ ANALIZOWANY W POŁĄCZENIU Z ODNOŚNYMI RYSUNKAMI BRANŻOWYMI.
 4. RYSUNEK JEST OBJĘTY PRAWAMI AUTORSKIMI BIURA POLANDSCAPE MARZENA BRONISZ (Dz.U.24/1994, poz.83, art.115-118) I NIE MOŻE BYĆ UŻYWANY CZY REPRODUKOWANY W CZĘŚCI LUB CAŁOŚCI BEZ PISEMNEJ ZGODY AUTORÓW.

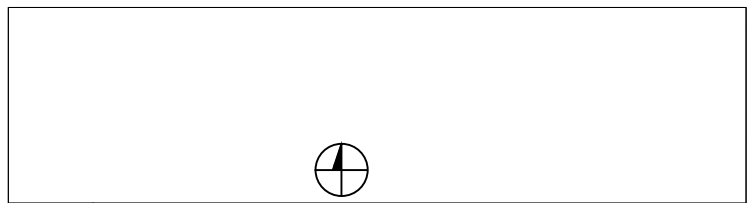

LEGENDA

| | | | |
|--|------------------------------|--|-------------------------------|
| | GRANICA OPRACOWANIA | | |
| | WEJŚCIE NA TEREN OPRACOWANIA | | |
| | ROŚLINNOŚĆ PROJEKTOWANA | | |
| | KRZEWY | | |
| PROJEKTOWANE ELEMENTY ZAGOSPODAROWANIA | | | |
| | LAWKA | | URZĄDZENIA SIŁOWNI PLENEROWEJ |
| | KOSZ NA ŚMIECI | | |
| | STOJAKI NA ROWERY | | |

- | | |
|-----------------------|-------------------|
| 1. WIOŚLARZ | 7. TABLICA INF. |
| 2. WYCISKANIE PIONOWE | 8. STÓŁ DO TENISA |
| 3. ORBITEK | |
| 4. BIEGACZ | |
| 5. PRASA NOŻNA | |
| 6. STEPER | |

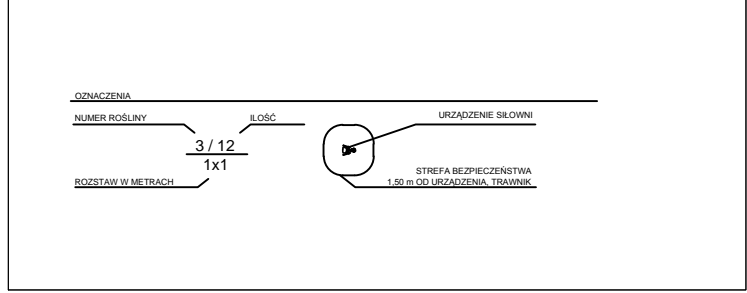

GENERALNY PROJEKTANT:

KRAJOWY INSTYTUT ROZWOJU INFRASTRUKTURY SPORTOWEJ
 ul. Secemińska 3 lok 25, 01-485 Warszawa
 tel. 668 114 856 KRS 0000684130,
 e-mail sekretariat@kiris.pl, www.kiris.pl
 NIP 5223094644 Regon 367651026

INWESTOR:
 Gmina Kowale Oleckie
 ul. Kościuszki 44
 19-420 Kowale Oleckie

INWESTYCJA:
PROJEKT BUDOWLANY ELEMENTÓW SIŁOWNI PLENEROWEJ, STREFY RELAKSU I PLACU ZABAW W RAMACH PROGRAMU OSA- OTWARTE STREFY AKTYWNOŚCI SOKÓŁKI
 NA DZ. NR EW. 144 Z OBRĘBU SOKÓŁKI

PRZEDMIOT:
PROJEKT ZAGOSPODAROWANIA TERENU SCHEMAT

| | |
|--|------------------------------------|
| BRANŻA: ZIELEŃ | FAZA: BUDOWLANA |
| PROJEKTANT: mgr inż. Łukasz Górzyński | NR UPRAWNIENI: MA/040/05 |
| ZESPÓŁ PROJEKTOWY: inż. arch. kraj. Marzena Bronisz | NR UPRAWNIENI: OGR.301/2008 |
| mgr inż. arch. kraj. Marlena Tomecka | NR UPRAWNIENI: OGR.68810 |

DATA: 02.2019 **SKALA:** 1:200 **REWIZJA:** **NUMER RYSUNKU:** SO:PZT:02