


WEJŚCIE "D"


- PRZEKRÓJ I WIDOK

Skala 1:50

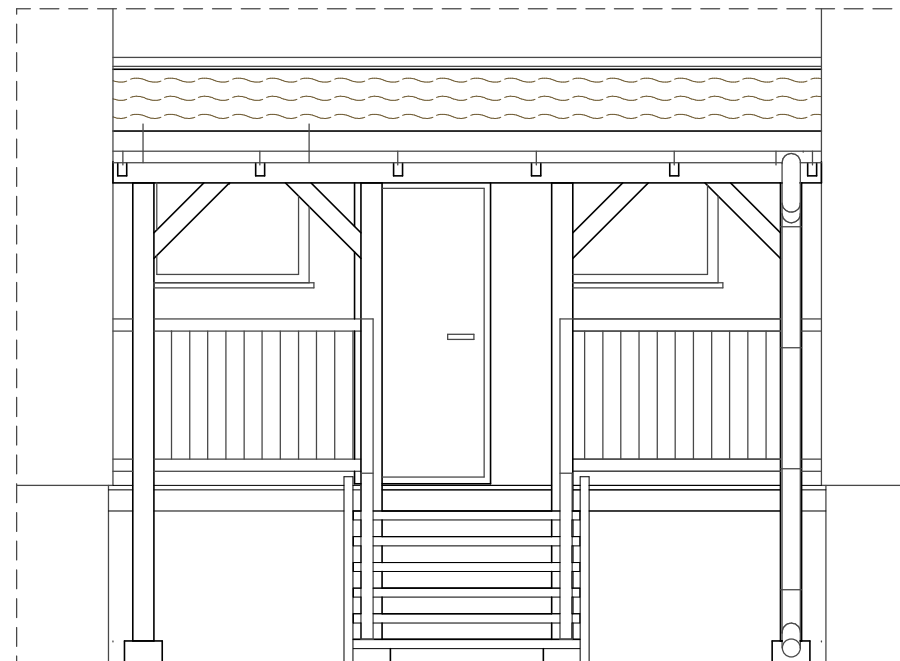


PRZEKRÓJ A-A

blachodachówka
łaty/kontrłaty 40x50mm
papa
deskowanie 25mm
krokwie 6x16cm

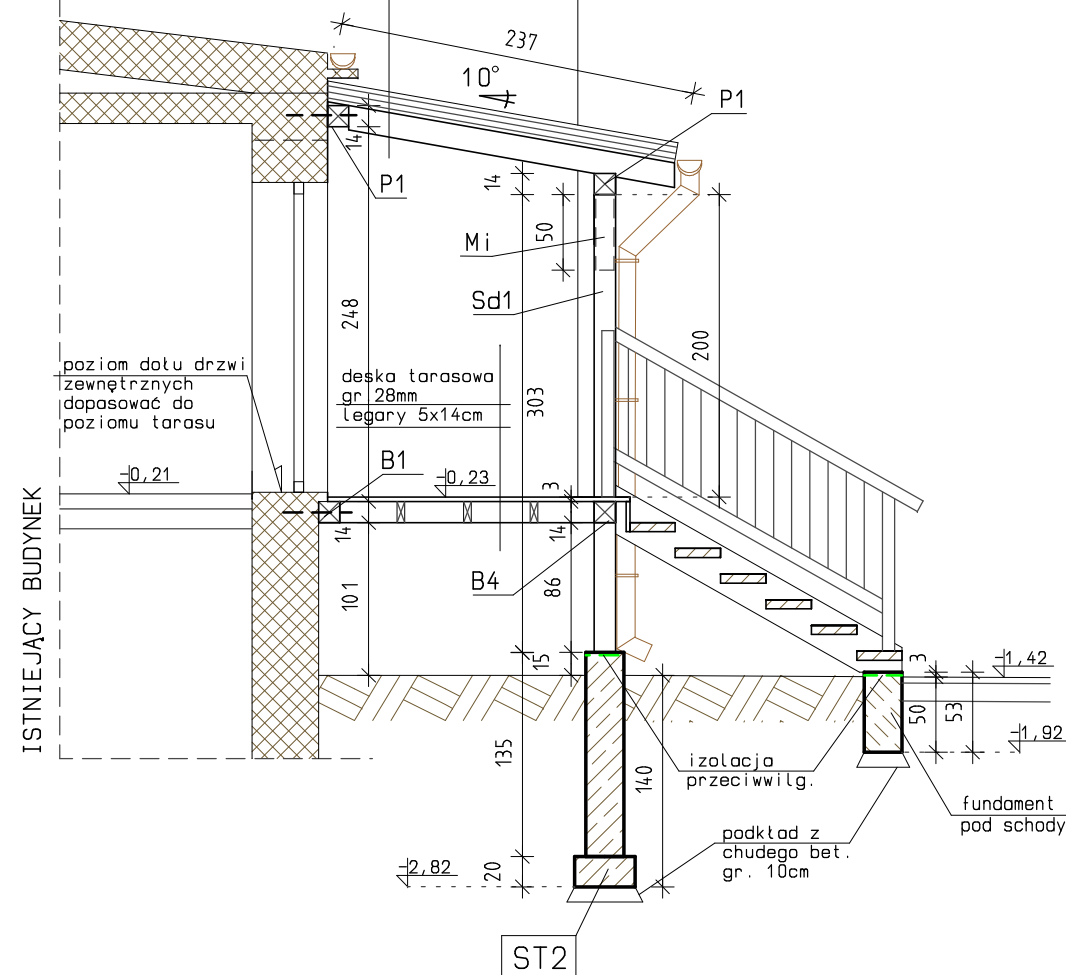

BETON C16/20
STAL AIIIN RB500
A0 St0S
otulina zbrojenia min. 25mm

ST2 ZBROJENIE

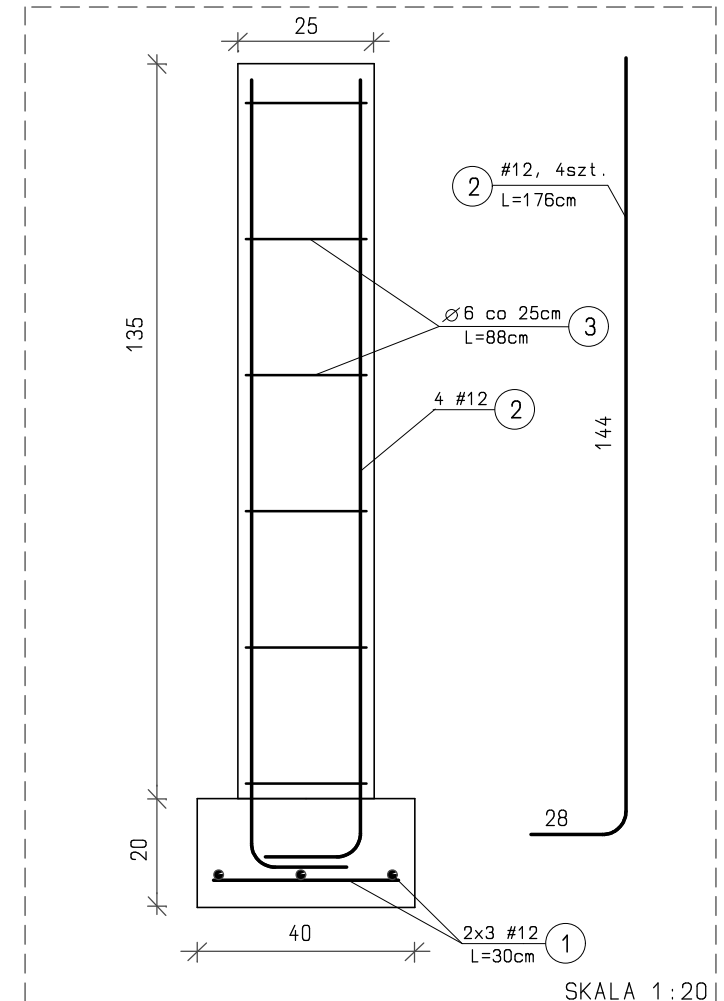

Obiekt	PRZEBUDOWA ZE ZMIANĄ SPOSOBU UŻYTKOWANIA BUDYNKU SZKOŁY PODSTAWOWEJ W KOWALACH OLECKICH NA PRZEDSZKOLE I ŚDS		Data
Adres	Kowale Oleckie, ul. Kościuszki 88, dz.nr 268/24		maj 2019
Inwestor	Gmina Kowale Oleckie		
Projektant		Nr uprawnień	Podpis
mgr inż. Ewa Skarżyńska		upr. nr SUW-15/85	
Skala	Przedmiot rysunku		Nr arkusza
1:50	WEJŚCIE "D" - PRZEKRÓJ I WIDOK		B-10