


Tytuł: gm. Kuślin (działka nr 106/1, 141, 143, 144, 146, 153, 950, 951, 952, 1051)	
Rysunek: Plan sytuacyjny	Skala: 1 : 1000
Nazwa i imię: Branża: Drogową	Projektant: Zespół DZIĘCIOŁ
Nr uprawnień: 507/PW/94	Podpis: [Podpis]
Miejscowość: Kuślin	
Data: Maj 2011 r.	



MAPA SYTUACYJNO-WYSOKOŚCIOWA
 z uzbrojeniem podziemnym terenu
 Skala 1:1000
 Sekcja 422.144.111, 063, 064, 062, 071
 REPRODUKCJA WZBRONIONA

Stan aktualny na dzień: 2011-04-30
 Woj. wielkopolskie
 Powiat: nowotomyski
 Gmina: Kuślin
 Odręb: Wąsowo
 Arkusz: 1, 3, 4 (zbiórka wg zasięgu)

Wzrost: 194/2011
 CENY 8125 142011
 Wykonawca: ANDRZEJ BASIŃSKI
 (SEKCYJA 422.144.111, 063, 064, 062, 071)
 64-380 ZBĄSZEWÓW, ul. Kościelna 12
 64-380 ZBĄSZEWÓW, ul. Kościelna 12
 64-380 ZBĄSZEWÓW, ul. Kościelna 12

STAROSTA NOWOTOMYSKI
 Powiatowy Ośrodek
 Dokumentacji Geodezyjno-Logograficznej
 w Nowym Tomysku

Wzrost: 194/2011
 CENY 8125 142011
 Wykonawca: ANDRZEJ BASIŃSKI
 (SEKCYJA 422.144.111, 063, 064, 062, 071)
 64-380 ZBĄSZEWÓW, ul. Kościelna 12
 64-380 ZBĄSZEWÓW, ul. Kościelna 12
 64-380 ZBĄSZEWÓW, ul. Kościelna 12