

MAPA DO CELÓW PROJEKTOWYCH

Oznaczenie kancelaryjne zgłoszenia pracy geodezyjnej	GK.6642.1249.2019	
Nazwa miejscowości	Michorzewko	
Jednostka ewidencyjna	identyfikator	301501_2
	nazwa	Gmina Kuślin
Obręb ewidencyjny	identyfikator	0006
	nazwa	Michorzewko
Skala mapy	1:500	
Arkusze ewidencyjne	1	
Działka ewidencyjna	352 – wg. zasięgu	
Powierzchnia działki ewidencyjnej	1.1700 ha	
Numer księgi wieczystej	----	
Nazwa układu współrzędnych	prostokątnych płaskich	„2000(15)”
	układu wysokościowego	Kronsztadt 86
Arkusze mapy	5.176.32.17.2.2	
Oznaczenie granic obszaru, który był przedmiotem aktualizacji	-----	
Informacje o służebnościach gruntowych mających wpływ na zagospodarowanie gruntów, zlokalizowanych w granicach projektowanej inwestycji *)	nie wykonano ustalenia obciążeń służebnościami	
Data opracowania mapy	31.05.2019	

USŁUGI GEODEZYJNO-BUDOWLANE

Andrzej Basiński
64-360 Zbąszyń, ul. Kolonia 12
tel. 0-606-970-916

nazwa / imię i nazwisko wykonawcy

Andrzej Basiński

imię i nazwisko geodety uprawnionego,
który opracował mapę

ANDRZEJ BASIŃSKI
GEODETA UPRAWNIONY
64-360 ZBĄSZYŃ, ul. Kolonia 12
upr. nr 10772 z dn. 26.04.1991r.

upr. zawodowe nr 10772

nr uprawnień i podpis geodety

*) Należy podać skrótowy opis służebności gruntowej wraz ze sposobem jej oznaczenia na mapie, a w przypadku kiedy nie wykonano ustalenia obciążeń służebnościami – zamieścić stosowną informację.

Na mapie przedstawiono przebieg urządzeń podziemnych wykrytych w czasie wykonywania pomiaru. Nie wyklucza się istnienia innych niezidentyfikowanych urządzeń podziemnych, na które brak danych w instytucjach branżowych.

Kolorem czerwonym zaznaczono punkty osnowy geodezyjnej, które podlegają ochronie. Zgodnie z art. 48 pkt 3 ustawy z dnia 17.05.1989 r. Prawo geodezyjne i kartograficzne (Dz.U. z 2010 r., Nr 193, poz. 1267 ze zm.), kto (...) niszczy, uszkadza i przemieszcza znaki geodezyjne (...) podlega karze grzywny.

Poświadczam, że niniejszy dokument został opracowany w wyniku prac geodezyjnych i kartograficznych, których rezultaty zawiera operat techniczny wpisany do ewidencji materiałów państwowego zasobu geodezyjnego i kartograficznego

STAROSTA NOWOTOMYSKI

(Identyfikator ewidencyjny materiału zasobu – operatu technicznego)

(Data wpisania operatu technicznego do ewidencji materiałów zasobu)

z up. STAROSTY


Leszek Piliński
SPECJALISTA
w Powiatowym Ośrodku Dokumentacji
Geodezyjnej i Kartograficznej

(Imię, nazwisko i podpis osoby reprezentującej organ)



LEGENDA - branża drogowa

- istn. jezdnia o naw. gruntowej do przebudowy na naw. min.-asf.
- proj. pobocze gruntowe $l_s \geq 0,98$
- istn. pas zieleni przydrożnej
- proj. oś jezdni
- proj. nieograniczona krawędź jezdni
- proj. nieograniczona krawędź pobocza
- proj. obszar oddziaływania inwestycji
- istn. granice i numery działek ewid. objętych inwestycją

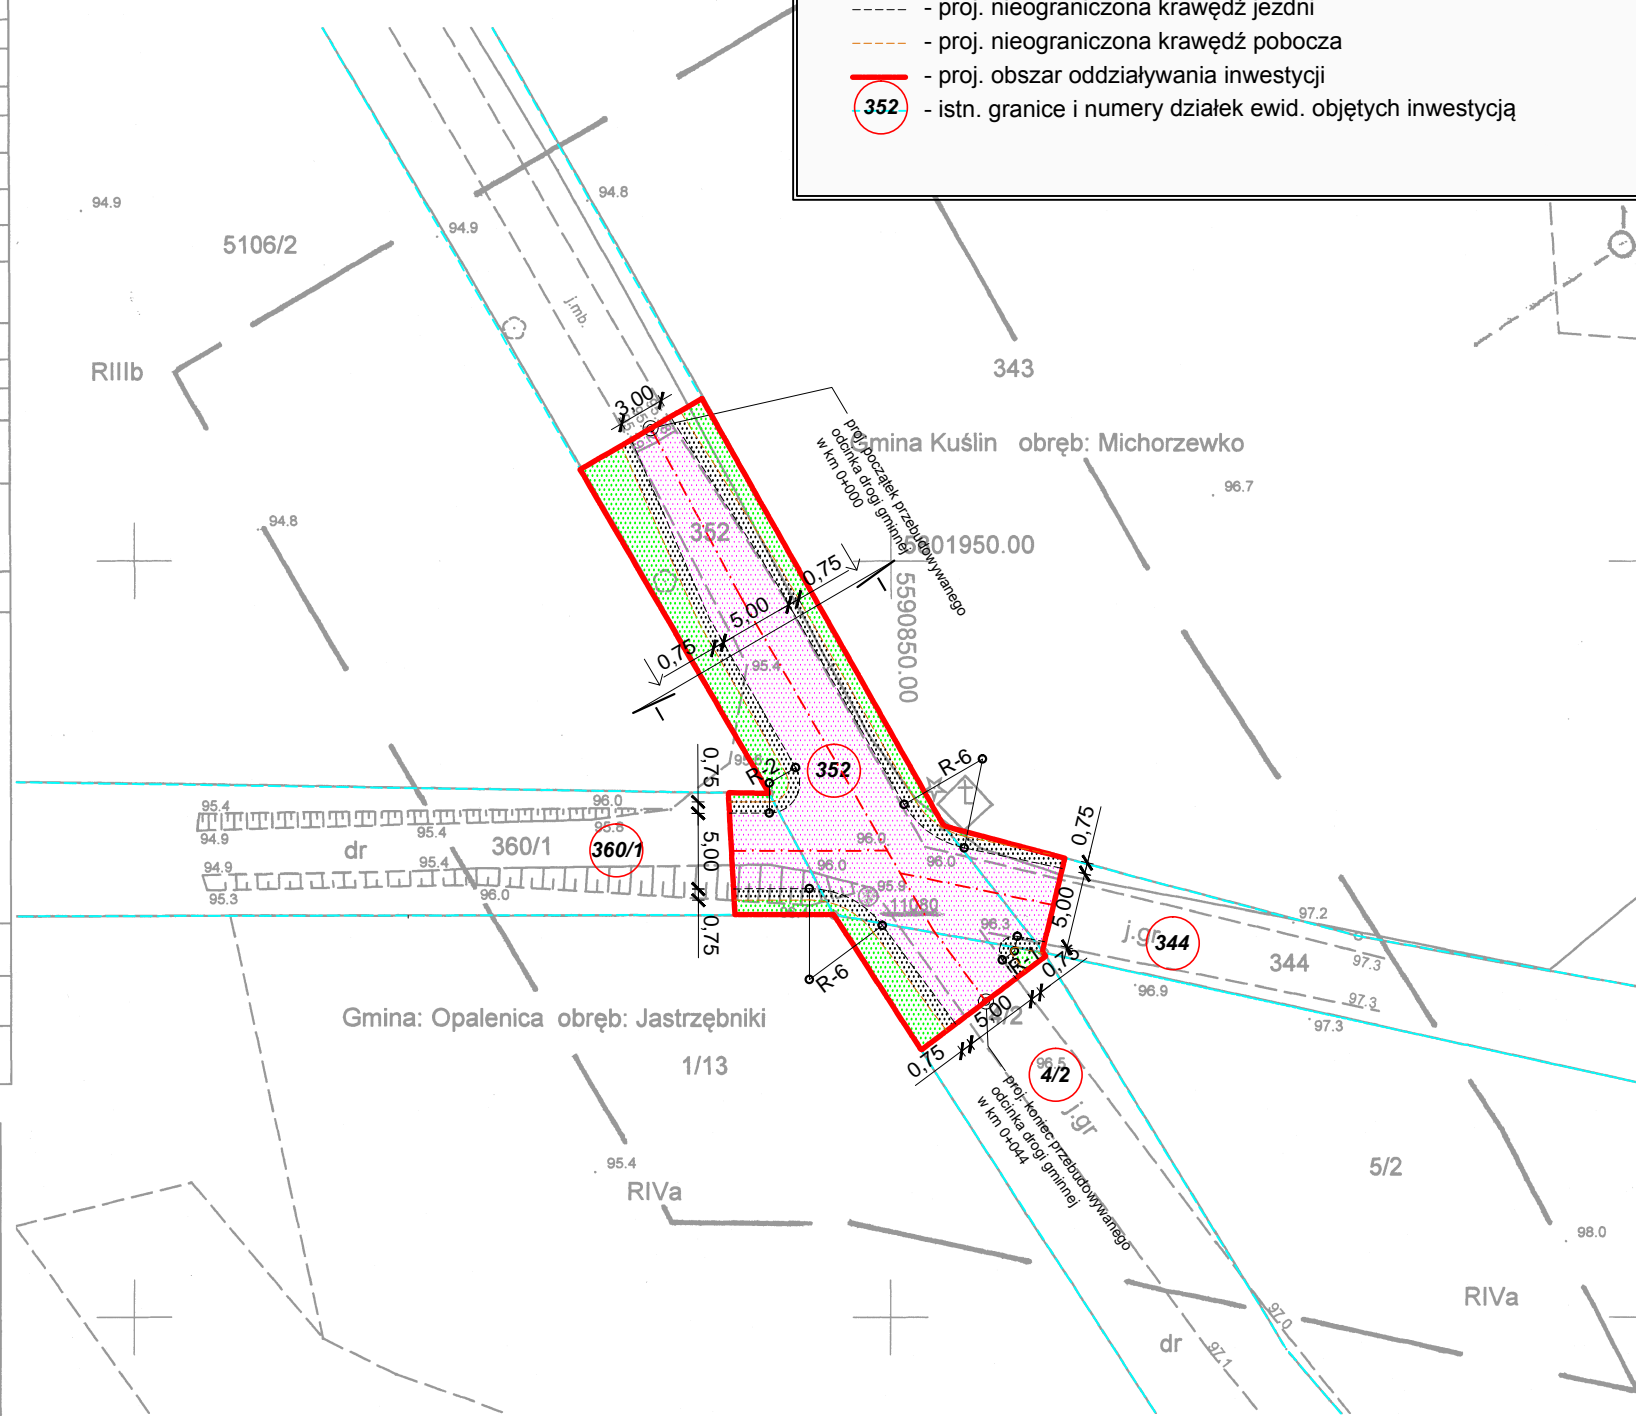

Projekt wykonano przez: "VIA 2008" Pracownia Projektów Drogowych Barbara Kosmacz ul. Kościarska 7, 62-066 Granowo biuro: ul. G. Narutowicza 1/1, 62-060 STĘSZEW		Inwestor: Gmina Kuślin ul. Emilii Szczanieckiej 4 64-316 Kuślin	
Obiekt: Przebudowa - utwardzenie odcinka gminnej drogi gruntowej w m. Michorzewko			Data: 07.2019
Nazwa rysunku: Projekt zagospodarowania terenu			Skala: 1:500
Projekt opracował: mgr inż. Barbara Kosmacz	Nr Uprawnień: WKP/0252/PWOD/07	Podpis:	Nr rys. 2
W opracowaniu projektu udział brał: inż. Agata Bobowska			