

Uchwała Nr IX/55/2025
Rady Gminy Kuślin
z dnia 10 kwietnia 2025 roku

w sprawie zmiany uchwały budżetowej Gminy Kuślin na rok 2025

Na podstawie art. 18 ust. 2 pkt 4 ustawy z dnia 8 marca 1990r. o samorządzie gminnym (tj. Dz. U. z 2024 r. poz. 1465 ze zm.), art. 211, 212 ustawy z dnia 27 sierpnia 2009 r. o finansach publicznych (Dz. U. z 2024, poz. 1530 ze zm.) oraz art. 111 pkt 1 ustawy z dnia 12 marca 2022r. o pomocy obywatelom Ukrainy w związku z konfliktem zbrojnym na terytorium tego państwa (Dz.U. z 2023 r. poz. 103 ze zm.), uchwala się, co następuje:

§1. W uchwale nr VII/48/2024 Rady Gminy Kuślin z dnia 12 grudnia 2024 z późn. zm. w sprawie uchwały budżetowej Gminy Kuślin na rok 2025 wprowadza się następujące zmiany:

- 1) w § 1 dochody zwiększa się o kwotę 118 263,00 zł do kwoty 44 719 737,72 zł;
- 2) w § 1 pkt 1 dochody bieżące zwiększa się o kwotę 118 263,00 zł do kwoty 34 330 657,72 zł;
- 3) w § 2 wydatki zwiększa się o kwotę 598 263,00 zł do kwoty 45 849 737,72 zł;
- 4) w § 2 pkt 1 wydatki bieżące zwiększa się o kwotę 253 763,00 zł do kwoty 31 729 926,40 zł;
- 5) w § 2 pkt 2 wydatki majątkowe zwiększa się o kwotę 344 500,00 zł do kwoty 14 119 811,32 zł;

§ 2. 1. Deficyt Gminy Kuślin wynosi 1 130 000,00 zł i zostanie pokryty przez: nadwyżki z lat ubiegłych w kwocie 1 130 000,00 zł.

2. Przychody Gminy Kuślin wynoszą 1 930 000,00 zł. Składają się na nie: nadwyżki z lat ubiegłych w kwocie 1 930 000,00 zł.

3. Rozchody Gminy Kuślin wynoszą 800 000,00 zł. Składają się na nie: wykup innych papierów wartościowych w kwocie 800 000,00 zł.

§ 3. Załącznik nr 1 - Plan dochodów - otrzymuje brzmienie zgodnie z załącznikiem nr 1 do niniejszej uchwały.

§ 4. Załącznik nr 2 - Plan wydatków - otrzymuje brzmienie zgodnie z załącznikiem nr 2 do niniejszej uchwały.

§ 5. Załącznik nr 3 - Plan przychodów i rozchodów - otrzymuje brzmienie zgodnie z załącznikiem nr 3 do niniejszej uchwały.

§ 6. Załącznik nr 4 - Plan dotacji udzielanych z budżetu - otrzymuje brzmienie zgodnie z załącznikiem nr 4 do niniejszej uchwały.

§ 7. Załącznik nr 6 - Plan funduszu sołeckiego - otrzymuje brzmienie zgodnie z załącznikiem nr 5 do niniejszej uchwały.

§ 8. Załącznik nr 10 Plan dochodów i wydatków Gminy Kuślin z funduszu pomocy dotyczących realizacji zadań związanych z pomocą obywatelom Ukrainy w związku z konfliktem zbrojnym na terytorium tego państwa - otrzymuje brzmienie zgodnie z załącznikiem nr 6 do niniejszej uchwały.

§ 9. Zmienia się treść § 14 w ten sposób, że § 14 otrzymuje brzmienie”

„W budżecie tworzy się rezerwy:

1. ogólną w wysokości 90 325,00 zł,
2. celową na realizację zadań własnych z zakresu zarządzania kryzysowego w wysokości 59 675,00 zł”.

§ 10. Wykonanie Uchwały powierza się Wójtowi Gminy Kuślin.

§ 11. Uchwała wchodzi w życie z dniem podjęcia i podlega publikacji w Dzienniku Urzędowym Województwa Wielkopolskiego.

WÓJT GMINY KUŚLIN

Paweł Kubiak

Zmiany w planie dochodów Gminy Kuślin w 2025 roku

Dział	Rozdział	Paragraf	Wyszczególnienie	Plan przed zmianą	Zmiana	Plan po zmianie
758			Różne rozliczenia	3 384 255,35	118 263,00	3 502 518,35
	75814		Różne rozliczenia finansowe	6 138,00	12 243,00	18 381,00
		2100	Środki z Funduszu Pomocy na finansowanie lub dofinansowanie zadań bieżących w zakresie pomocy obywatelom Ukrainy	6 138,00	12 243,00	18 381,00
	75835		Rezerwa na uzupełnienie dochodów jednostek samorządu terytorialnego	742 740,00	106 020,00	848 760,00
		2750	Środki na uzupełnienie dochodów gmin	742 740,00	106 020,00	848 760,00
			Razem	44 601 474,72	118 263,00	44 719 737,72

WÓJT GMINY KUŚLIN

Kubiak
Paweł Kubiak

Zmiany w planie wydatków Gminy Kuślin w 2025 roku

Dział	Rozdział	Grupa	Wyszczególnienie	Plan przed zmianą	Zmiana	Plan po zmianie
010	01008	BIPZB	Rolnictwo i łowiectwo	948 000,00	22 000,00	970 000,00
			Melioracje wodne	3 000,00	22 000,00	25 000,00
			wydatki bieżące jednostek budżetowych związane z realizacją ich statutowych zadań	3 000,00	22 000,00	25 000,00
600	60016	BIPZB	Transport i łączność	12 002 732,00	11 500,00	12 014 232,00
			Drogi publiczne gminne	11 876 132,00	11 500,00	11 887 632,00
			wydatki bieżące jednostek budżetowych związane z realizacją ich statutowych zadań	296 000,00	11 500,00	307 500,00
750	75023	BIPZB	Administracja publiczna	5 034 696,00	15 537,00	5 050 233,00
			Urzędy gmin (miast i miast na prawach powiatu)	4 488 300,00	8 537,00	4 496 837,00
			wydatki bieżące jednostek budżetowych związane z realizacją ich statutowych zadań	690 300,00	8 537,00	698 837,00
754	75075	BIPZB	Promocja jednostek samorządu terytorialnego	30 600,00	10 000,00	40 600,00
			wydatki bieżące jednostek budżetowych związane z realizacją ich statutowych zadań	30 600,00	10 000,00	40 600,00
	75095	BIPZB	Pozostała działalność	195 400,00	-3 000,00	192 400,00
			wydatki bieżące jednostek budżetowych związane z realizacją ich statutowych zadań	103 000,00	-3 000,00	100 000,00
	75412	MIWL	Bezpieczeństwo publiczne i ochrona przeciwpożarowa	262 000,00	15 000,00	277 000,00
			Ochotnicze straże pożarne	237 000,00	15 000,00	252 000,00
			inwestycje i zakupy inwestycyjne (z wyłączeniem inwestycji i zakupów inwestycyjnych na programy finansowane z udziałem środków, o których mowa w art. 5 ust. 1 pkt 2 i 3 ustawy z dnia 27 sierpnia 2009 r. o finansach publicznych)	15 000,00	15 000,00	30 000,00
801	80101	BIPZB	Oświata i wychowanie	17 743 165,00	401 726,00	18 144 891,00
			Szkoły podstawowe	10 240 227,17	343 496,32	10 583 723,49
			wydatki bieżące jednostek budżetowych związane z realizacją ich statutowych zadań	1 055 000,00	33 394,92	1 088 394,92
80104	80104	BIPZB	wynagrodzenia i składki od nich naliczane	8 155 227,17	60 101,40	8 215 328,57
			inwestycje i zakupy inwestycyjne (z wyłączeniem inwestycji i zakupów inwestycyjnych na programy finansowane z udziałem środków, o których mowa w art. 5 ust. 1 pkt 2 i 3 ustawy z dnia 27 sierpnia 2009 r. o finansach publicznych)	425 000,00	250 000,00	675 000,00
			Przedszkola	3 554 476,57	17 358,38	3 571 834,95
80113	80113	BIPZB	wydatki bieżące jednostek budżetowych związane z realizacją ich statutowych zadań	462 700,00	17 358,37	480 058,37
			wynagrodzenia i składki od nich naliczane	2 884 776,57	0,01	2 884 776,58
	80148	BIPZB	Dowożenie uczniów do szkół	1 260 352,44	1 164,21	1 261 516,65
			wydatki bieżące jednostek budżetowych związane z realizacją ich statutowych zadań	977 252,00	1 164,21	978 416,21
			Stołówki szkolne i przedszkolne	560 995,60	16 224,60	577 220,20

Dział	Rozdział	Grupa	Wyszczególnienie	Plan przed zmianą	Zmiana	Plan po zmianie
851	80149	BIPZB	wydatki bieżące jednostek budżetowych związane z realizacją ich statutowych zadań	210 269,00	1 224,60	211 493,60
		MIIWL	inwestycje i zakupy inwestycyjne (z wyłączeniem inwestycji i zakupów inwestycyjnych na programy finansowane z udziałem środków, o których mowa w art. 5 ust. 1 pkt 2 i 3 ustawy z dnia 27 sierpnia 2009 r. o finansach publicznych)	0,00	15 000,00	15 000,00
			Realizacja zadań wymagających stosowania specjalnej organizacji nauki i metod pracy dla dzieci w przedszkolach, oddziałach przedszkolnych w szkołach podstawowych i innych formach wychowania przedszkolnego	257 597,39	5 217,50	262 814,89
		BIPZB	wydatki bieżące jednostek budżetowych związane z realizacją ich statutowych zadań	14 000,00	5 217,50	19 217,50
851	80150		Realizacja zadań wymagających stosowania specjalnej organizacji nauki i metod pracy dla dzieci i młodzieży w szkołach podstawowych	1 523 526,93	14 798,07	1 538 325,00
		BIPZB	wydatki bieżące jednostek budżetowych związane z realizacją ich statutowych zadań	49 648,00	14 798,07	64 446,07
			Pozostała działalność	106 500,00	3 466,92	109 966,92
		BIPZB	wydatki bieżące jednostek budżetowych związane z realizacją ich statutowych zadań	106 500,00	3 466,92	109 966,92
851	85195		Ochrona zdrowia	336 000,00	5 000,00	341 000,00
			Pozostała działalność	145 000,00	5 000,00	150 000,00
		MIIWL	inwestycje i zakupy inwestycyjne (z wyłączeniem inwestycji i zakupów inwestycyjnych na programy finansowane z udziałem środków, o których mowa w art. 5 ust. 1 pkt 2 i 3 ustawy z dnia 27 sierpnia 2009 r. o finansach publicznych)	100 000,00	5 000,00	105 000,00
			Gospodarka komunalna i ochrona środowiska	773 000,00	10 000,00	783 000,00
900	90003		Oczyszczanie miast i wsi	38 000,00	10 000,00	48 000,00
		BIPZB	wydatki bieżące jednostek budżetowych związane z realizacją ich statutowych zadań	38 000,00	10 000,00	48 000,00
			Kultura i ochrona dziedzictwa narodowego	1 454 000,00	82 500,00	1 536 500,00
			Domy i ośrodki kultury, świetlice i kluby	794 000,00	48 000,00	842 000,00
921	92109	BIPZB	wydatki bieżące jednostek budżetowych związane z realizacją ich statutowych zadań	109 000,00	17 000,00	126 000,00
		MIIWL	inwestycje i zakupy inwestycyjne (z wyłączeniem inwestycji i zakupów inwestycyjnych na programy finansowane z udziałem środków, o których mowa w art. 5 ust. 1 pkt 2 i 3 ustawy z dnia 27 sierpnia 2009 r. o finansach publicznych)	135 000,00	31 000,00	166 000,00
			Pozostała działalność	210 000,00	34 500,00	244 500,00
		BIPZB	wydatki bieżące jednostek budżetowych związane z realizacją ich statutowych zadań	197 820,68	21 000,00	218 820,68
926	92601	MIIWL	inwestycje i zakupy inwestycyjne (z wyłączeniem inwestycji i zakupów inwestycyjnych na programy finansowane z udziałem środków, o których mowa w art. 5 ust. 1 pkt 2 i 3 ustawy z dnia 27 sierpnia 2009 r. o finansach publicznych)	12 179,32	13 500,00	25 679,32
			Kultura fizyczna	711 066,00	35 000,00	746 066,00
			Obiekty sportowe	603 600,00	35 000,00	638 600,00
		BIPZB	wydatki bieżące jednostek budżetowych związane z realizacją ich statutowych zadań	161 600,00	20 000,00	181 600,00
926	92601	MIIWL	inwestycje i zakupy inwestycyjne (z wyłączeniem inwestycji i zakupów inwestycyjnych na programy finansowane z udziałem środków, o których mowa w art. 5 ust. 1 pkt 2 i 3 ustawy z dnia 27 sierpnia 2009 r. o finansach publicznych)	420 000,00	15 000,00	435 000,00
			Razem	45 251 474,72	598 263,00	45 849 737,72

Zmiany w planie przychodów i rozchodów Gminy Kuślin w 2025 roku

Paragraf	Źródło przychodów	Plan przed zmianą	Zmiana	Plan po zmianie
957	Nadwyżki z lat ubiegłych	1 450 000,00	480 000,00	1 930 000,00
	Razem	1 450 000,00	480 000,00	1 930 000,00

Paragraf	Źródło rozchodów	Plan przed zmianą	Zmiana	Plan po zmianie
982	Wykup innych papierów wartościowych	800 000,00	0,00	800 000,00
	Razem	800 000,00	0,00	800 000,00

WOJCI GMINY KUŚLIN
Wójt
Paweł Kubiak

Zmiany w planie dotacji udzielanych z budżetu Gminy Kuślin w 2025 roku

Dział	Rozdział	Wyszczególnienie	Dotacje dla jednostek sektora finansów publicznych		Dotacje dla jednostek spoza sektora finansów publicznych					
			Podmiotowe	Przedmiotowe	Celowe	Podmiotowe	Przedmiotowe	Celowe		
754	75412	Ochotnicze straże pożarne								
		plan przed zmianą	0,00	0,00	0,00	0,00	0,00	0,00	0,00	0,00
		zmiana	0,00	0,00	0,00	0,00	0,00	0,00	0,00	15 000,00
921	92109	Domy i ośrodki kultury, świetlice i kluby								
		plan po zmianie	0,00	0,00	0,00	0,00	0,00	0,00	0,00	0,00
		plan przed zmianą	550 000,00	0,00	0,00	0,00	0,00	0,00	0,00	15 000,00
921	92116	Biblioteki								
		plan przed zmianą	0,00	0,00	0,00	0,00	0,00	0,00	0,00	0,00
		zmiana	0,00	0,00	0,00	0,00	0,00	0,00	0,00	0,00
		plan po zmianie	0,00	0,00	0,00	0,00	0,00	0,00	0,00	0,00
		plan przed zmianą	450 000,00	0,00	0,00	0,00	0,00	0,00	0,00	0,00
		zmiana	0,00	0,00	0,00	0,00	0,00	0,00	0,00	0,00
Razem										
	plan przed zmianą	1 000 000,00	0,00	0,00	0,00	0,00	0,00	0,00	0,00	
	zmiana	0,00	0,00	0,00	0,00	0,00	0,00	0,00	15 000,00	
		plan po zmianie	1 000 000,00	0,00	0,00	0,00	0,00	0,00	15 000,00	

WÓJT GMINY KUŚLIN

[Signature]
Paweł Kubiak

Zmiany w planie funduszu sołeckiego Gminy Kuślin w 2025 roku

Nazwa Sołectwa	Łączna wartość	Dział	Rozdział	Grupa	Wyszczególnienie	Plan przed zmianą	Zmiana	Plan po zmianie	W tym wydatki majątkowe	
Dąbrowa	23 915,45	750	75095	B1PZB	Administracja publiczna	3 000,00	-1 000,00	2 000,00	0,00	
					Pozostała działalność	3 000,00	-1 000,00	2 000,00	0,00	
		921	92109	B1PZB	wydatki bieżące jednostek budżetowych związane z realizacją ich statutowych zadań	1 000,00	-1 000,00	0,00	0,00	
					Kultura i ochrona dziedzictwa narodowego	4 000,00	1 000,00	5 000,00	0,00	
					Domy i ośrodki kultury, świetlice i kluby	0,00	1 000,00	1 000,00	0,00	
					wydatki bieżące jednostek budżetowych związane z realizacją ich statutowych zadań	0,00	1 000,00	1 000,00	0,00	
		750	75095	B1PZB	Administracja publiczna	3 000,00	-1 000,00	2 000,00	0,00	
					Pozostała działalność	3 000,00	-1 000,00	2 000,00	0,00	
					wydatki bieżące jednostek budżetowych związane z realizacją ich statutowych zadań	1 000,00	-1 000,00	0,00	0,00	
					Kultura i ochrona dziedzictwa narodowego	31 020,25	1 000,00	32 020,25	11 000,00	
Gluponie	40 520,25	921	92109	B1PZB	Domy i ośrodki kultury, świetlice i kluby	12 000,00	1 000,00	13 000,00	11 000,00	
					inwestycje i zakupy inwestycyjne (z wyłączeniem inwestycji i zakupów inwestycyjnych na programy finansowane z udziałem środków, o których mowa w art. 5 ust. 1 pkt 2 i 3 ustawy z dnia 27 sierpnia 2009 r. o finansach publicznych)	10 000,00	1 000,00	11 000,00	11 000,00	
Trzcianka	35 023,10	750	75095	B1PZB	Administracja publiczna	3 000,00	-1 000,00	2 000,00	0,00	
					Pozostała działalność	3 000,00	-1 000,00	2 000,00	0,00	
		921	92195	B1PZB	wydatki bieżące jednostek budżetowych związane z realizacją ich statutowych zadań	1 000,00	-1 000,00	0,00	0,00	
					Kultura i ochrona dziedzictwa narodowego	20 023,10	1 000,00	21 023,10	0,00	
					Pozostała działalność	20 023,10	1 000,00	21 023,10	0,00	
					wydatki bieżące jednostek budżetowych związane z realizacją ich statutowych zadań	20 023,10	1 000,00	21 023,10	0,00	
		Razem					412 683,16	0,00	412 683,16	48 179,32

Zmiany w planie dochodów i wydatków Gminy Kuślin z funduszu pomocy dotyczących realizacji zadań związanych z pomocą obywatelom Ukrainy w związku z konfliktem zbrojnym na terytorium tego państwa w 2025 roku

Dochody

Dział	Rozdział	Paragraf	Wyszczególnienie	Plan przed zmianą	Zmiana	Plan po zmianie
758	75814		Różne rozliczenia	6 138,00	12 243,00	18 381,00
			Różne rozliczenia finansowe	6 138,00	12 243,00	18 381,00
		2100	Środki z Funduszu Pomocy na finansowanie lub dofinansowanie zadań bieżących w zakresie pomocy obywatelom Ukrainy	6 138,00	12 243,00	18 381,00
			Razem	8 070,00	12 243,00	20 313,00

Wydatki

Dział	Rozdział	Grupa	Wyszczególnienie	Plan przed zmianą	Zmiana	Plan po zmianie
801	80101		Oświata i wychowanie	6 138,00	20 706,00	26 844,00
			Szkoły podstawowe	6 138,00	20 706,00	26 844,00
		B1PZB	wydatki bieżące jednostek budżetowych związane z realizacją ich statutowych zadań	0,00	8 463,00	8 463,00
		BIWIP	wynagrodzenia i składki od nich naliczane	6 138,00	12 243,00	18 381,00
			Razem	8 070,00	20 706,00	28 776,00

WÓJT GMINY KUŚLIN


Paweł Kubiak

Uzasadnienie

do Uchwały Nr IX/55/2025 Rady Gminy Kuślin z dnia 10 kwietnia 2025 roku
w sprawie zmiany uchwały budżetowej Gminy Kuślin na rok 2025

DOCHODY

Dochody budżetu Gminy Kuślin na rok 2025 zostają zwiększone o kwotę 118 263,00 zł do kwoty 44 719 737,72 zł, w tym:

- dochody bieżące ulegają zwiększeniu o kwotę 118 263,00 zł do kwoty 34 330 657,72 zł,
- dochody majątkowe nie uległy zmianie.

Dokonuje się następujących zwiększeń po stronie dochodów bieżących:

- w dziale „Różne rozliczenia” w rozdziale „Różne rozliczenia finansowe” w ramach paragrafu „Środki z Funduszu Pomocy na finansowanie lub dofinansowanie zadań bieżących w zakresie pomocy obywatelom Ukrainy” zwiększa się dochody o 12 243,00 zł do kwoty 18 381,00 zł;
- w dziale „Różne rozliczenia” w rozdziale „Rezerwa na uzupełnienie dochodów jednostek samorządu terytorialnego” w ramach paragrafu „Środki na uzupełnienie dochodów gmin” zwiększa się dochody o 106 020,00 zł do kwoty 848 760,00 zł;

WYDATKI

Wydatki budżetu Gminy Kuślin na rok 2025 zostają zwiększone o kwotę 598 263,00 zł do kwoty 45 849 737,72 zł, w tym:

- wydatki bieżące ulegają zwiększeniu o kwotę 253 763,00 zł do kwoty 31 729 926,40 zł,
- wydatki majątkowe ulegają zwiększeniu o kwotę 344 500,00 zł do kwoty 14 119 811,32 zł

Dokonuje się następujących zwiększeń po stronie wydatków bieżących:

- w dziale „Rolnictwo i łowiectwo” w rozdziale „Melioracje wodne” w ramach grupy „wydatki bieżące jednostek budżetowych związane z realizacją ich statutowych zadań” zwiększa się wydatki o 22 000,00 zł do kwoty 25 000,00 zł;
- w dziale „Transport i łączność” w rozdziale „Drogi publiczne gminne” w ramach grupy „wydatki bieżące jednostek budżetowych związane z realizacją ich statutowych zadań” zwiększa się wydatki o 11 500,00 zł do kwoty 307 500,00 zł;
- w dziale „Administracja publiczna” w rozdziale „Urzędy gmin (miast i miast na prawach powiatu)” w ramach grupy „wydatki bieżące jednostek budżetowych związane z realizacją ich statutowych zadań” zwiększa się wydatki o 8 537,00 zł do kwoty 698 837,00 zł;
- w dziale „Administracja publiczna” w rozdziale „Promocja jednostek samorządu terytorialnego” w ramach grupy „wydatki bieżące jednostek budżetowych związane z realizacją ich statutowych zadań” zwiększa się wydatki o 10 000,00 zł do kwoty 40 600,00 zł;
- w dziale „Oświata i wychowanie” w rozdziale „Szkoły podstawowe” w ramach grupy „wydatki bieżące jednostek budżetowych związane z realizacją ich statutowych zadań” zwiększa się wydatki o 33 394,92 zł do kwoty 1 088 394,92 zł;
- w dziale „Oświata i wychowanie” w rozdziale „Szkoły podstawowe” w ramach grupy „wynagrodzenia i składki od nich naliczane” zwiększa się wydatki o 60 101,40 zł do kwoty 8 215 328,57 zł;
- w dziale „Oświata i wychowanie” w rozdziale „Przedszkola ” w ramach grupy „wydatki bieżące jednostek budżetowych związane z realizacją ich statutowych zadań” zwiększa się wydatki o 17 358,37 zł do kwoty 480 058,37 zł;
- w dziale „Oświata i wychowanie” w rozdziale „Przedszkola ” w ramach grupy „wynagrodzenia i składki od nich naliczane” zwiększa się wydatki o 0,01 zł do kwoty 2 884 776,58 zł;

- w dziale „Oświata i wychowanie” w rozdziale „Dowożenie uczniów do szkół” w ramach grupy „wydatki bieżące jednostek budżetowych związane z realizacją ich statutowych zadań” zwiększa się wydatki o 1 164,21 zł do kwoty 978 416,21 zł;
- w dziale „Oświata i wychowanie” w rozdziale „Stołówki szkolne i przedszkolne” w ramach grupy „wydatki bieżące jednostek budżetowych związane z realizacją ich statutowych zadań” zwiększa się wydatki o 1 224,60 zł do kwoty 211 493,60 zł;
- w dziale „Oświata i wychowanie” w rozdziale „Realizacja zadań wymagających stosowania specjalnej organizacji nauki i metod pracy dla dzieci w przedszkolach, oddziałach przedszkolnych w szkołach podstawowych i innych formach wychowania przedszkolnego” w ramach grupy „wydatki bieżące jednostek budżetowych związane z realizacją ich statutowych zadań” zwiększa się wydatki o 5 217,50 zł do kwoty 19 217,50 zł;
- w dziale „Oświata i wychowanie” w rozdziale „Realizacja zadań wymagających stosowania specjalnej organizacji nauki i metod pracy dla dzieci i młodzieży w szkołach podstawowych” w ramach grupy „wydatki bieżące jednostek budżetowych związane z realizacją ich statutowych zadań” zwiększa się wydatki o 14 798,07 zł do kwoty 64 446,07 zł;
- w dziale „Oświata i wychowanie” w rozdziale „Pozostała działalność” w ramach grupy „wydatki bieżące jednostek budżetowych związane z realizacją ich statutowych zadań” zwiększa się wydatki o 3 466,92 zł do kwoty 109 966,92 zł;
- w dziale „Gospodarka komunalna i ochrona środowiska” w rozdziale „Oczyszczanie miast i wsi” w ramach grupy „wydatki bieżące jednostek budżetowych związane z realizacją ich statutowych zadań” zwiększa się wydatki o 10 000,00 zł do kwoty 48 000,00 zł;
- w dziale „Kultura i ochrona dziedzictwa narodowego” w rozdziale „Domy i ośrodki kultury, świetlice i kluby” w ramach grupy „wydatki bieżące jednostek budżetowych związane z realizacją ich statutowych zadań” zwiększa się wydatki o 17 000,00 zł do kwoty 126 000,00 zł;
- w dziale „Kultura i ochrona dziedzictwa narodowego” w rozdziale „Pozostała działalność” w ramach grupy „wydatki bieżące jednostek budżetowych związane z realizacją ich statutowych zadań” zwiększa się wydatki o 21 000,00 zł do kwoty 218 820,68 zł;
- w dziale „Kultura fizyczna” w rozdziale „Obiekty sportowe” w ramach grupy „wydatki bieżące jednostek budżetowych związane z realizacją ich statutowych zadań” zwiększa się wydatki o 20 000,00 zł do kwoty 181 600,00 zł;

Dokonywane są następujące zmniejszenia po stronie wydatków bieżących:

- w dziale „Administracja publiczna” w rozdziale „Pozostała działalność” w ramach grupy „wydatki bieżące jednostek budżetowych związane z realizacją ich statutowych zadań” zmniejsza się wydatki o 3 000,00 zł do kwoty 100 000,00 zł;

Dokonywane są następujące zwiększenia po stronie wydatków majątkowych:

- w dziale „Bezpieczeństwo publiczne i ochrona przeciwpożarowa” w rozdziale „Ochotnicze straże pożarne” w ramach grupy „inwestycje i zakupy inwestycyjne (z wyłączeniem inwestycji i zakupów inwestycyjnych na programy finansowane z udziałem środków, o których mowa w art. 5 ust. 1 pkt 2 i 3 ustawy z dnia 27 sierpnia 2009 r. o finansach publicznych)” zwiększa się wydatki o 15 000,00 zł do kwoty 30 000,00 zł w formie dotacji celowej dla OSP Głuponie na zakup motopompy;
- w dziale „Oświata i wychowanie” w rozdziale „Szkoły podstawowe” w ramach grupy „inwestycje i zakupy inwestycyjne (z wyłączeniem inwestycji i zakupów inwestycyjnych na programy finansowane z udziałem środków, o których mowa w art. 5 ust. 1 pkt 2 i 3 ustawy z dnia 27 sierpnia 2009 r. o finansach publicznych)” zwiększa się wydatki o 250 000,00 zł do kwoty 675 000,00 zł na budowę bieżni przy boisku szkolnym w Zespole Szkoła Podstawowa Przedszkole w Wąsowie;
- w dziale „Oświata i wychowanie” w rozdziale „Stołówki szkolne i przedszkolne” w ramach grupy „inwestycje i zakupy inwestycyjne (z wyłączeniem inwestycji i zakupów inwestycyjnych na programy

finansowane z udziałem środków, o których mowa w art. 5 ust. 1 pkt 2 i 3 ustawy z dnia 27 sierpnia 2009 r. o finansach publicznych)” wprowadza się wydatki w kwocie 15 000,00 zł na zakup wypaźarki do naczyń;

- w dziale „Ochrona zdrowia” w rozdziale „Pozostała działalność” w ramach grupy „inwestycje i zakupy inwestycyjne (z wyłączeniem inwestycji i zakupów inwestycyjnych na programy finansowane z udziałem środków, o których mowa w art. 5 ust. 1 pkt 2 i 3 ustawy z dnia 27 sierpnia 2009 r. o finansach publicznych)” zwiększa się wydatki o 5 000,00 zł do kwoty 105 000,00 zł, na dodatkowe prace budowlane w przebudowywanych pomieszczeniach w części „starego” ośrodka zdrowia;
- w dziale „Kultura i ochrona dziedzictwa narodowego” w rozdziale „Domy i ośrodki kultury, świetlice i kluby” w ramach grupy „inwestycje i zakupy inwestycyjne (z wyłączeniem inwestycji i zakupów inwestycyjnych na programy finansowane z udziałem środków, o których mowa w art. 5 ust. 1 pkt 2 i 3 ustawy z dnia 27 sierpnia 2009 r. o finansach publicznych)” zwiększa się wydatki o 31 000,00 zł do kwoty 166 000,00 zł, na dodatkowe prace budowlane w GOK Kuślin;
- w dziale „Kultura i ochrona dziedzictwa narodowego” w rozdziale „Pozostała działalność” w ramach grupy „inwestycje i zakupy inwestycyjne (z wyłączeniem inwestycji i zakupów inwestycyjnych na programy finansowane z udziałem środków, o których mowa w art. 5 ust. 1 pkt 2 i 3 ustawy z dnia 27 sierpnia 2009 r. o finansach publicznych)” zwiększa się wydatki o 13 500,00 zł do kwoty 25 679,32 zł na dokumentację techniczną placu zabaw w Śliwnie;
- w dziale „Kultura fizyczna” w rozdziale „Obiekty sportowe” w ramach grupy „inwestycje i zakupy inwestycyjne (z wyłączeniem inwestycji i zakupów inwestycyjnych na programy finansowane z udziałem środków, o których mowa w art. 5 ust. 1 pkt 2 i 3 ustawy z dnia 27 sierpnia 2009 r. o finansach publicznych)” zwiększa się wydatki o 15 000,00 zł do kwoty 435 000,00 zł na dokumentację techniczną do modernizacji boiska sportowego w Wąsowie.

PRZYCHODY

Przychody budżetu Gminy Kuślin na rok 2025 zostają zwiększone o kwotę 480 000,00 zł do kwoty 1 930 000,00 zł, w tym:

- „Nadwyżki z lat ubiegłych” ulegają zwiększeniu o kwotę 480 000,00 zł do kwoty 1 930 000,00 zł

ROZCHODY

Rozchody budżetu Gminy Kuślin na rok 2025 nie uległy zmianie.

W załączniku nr 6 dotyczącym wydatków związanych z realizacją zadań na pomoc obywatelom Ukrainy wprowadzono kwotę 8.463,00 zł, która nie została wydatkowana w latach ubiegłych w ramach otrzymanych środków z Funduszu Pomocy na wykonanie dodatkowych zadań oświatowych.

WÓJT GMINY KUŚLIN


Paweł Kubiak

UCHWAŁA NR IX/56/2025

Rady Gminy Kuślin

z dnia 10 kwietnia 2025 r.

w sprawie zmian Wieloletniej Prognozy Finansowej Gminy Kuślin na lata 2025-2028

Na podstawie art. 230 ust. 6 ustawy z dnia 27 sierpnia 2009 roku o finansach publicznych (t.j. Dz. U. 2024 r. poz. 1530 z późn. zm.) uchwala się co następuje:

§ 1. W uchwale nr VII/47/2024 Rady Gminy Kuślin z dnia 12.12.2024 r. w sprawie Wieloletniej Prognozy Finansowej Gminy Kuślin na lata 2025-2028 z późn. zmianami wprowadza się następujące zmiany:

1) załącznik nr 1 – Wieloletnia Prognoza Finansowa Gminy Kuślin na lata 2025-2028 otrzymuje brzmienie załącznika nr 1 do uchwały.

§ 2. Wykonanie uchwały powierza się Wójtowi Gminy Kuślin.

§ 3. Uchwała wchodzi w życie z dniem podjęcia.

WÓJT GMINY KUŚLIN


Paweł Kubiak

Załącznik Nr I do Uchwały Nr IX/56/2025
Rady Gminy Kuślin
z dnia 10 kwietnia 2025 r.

Wieloletnia Prognoza Finansowa¹⁾

Wyszczególnienie	Dochody ogółem ^x	z tego:							Dochody majątkowe ^x		w tym:	
		z tego:							Dochody majątkowe ^x	ze sprzedaży majątku ^x	z tytułu dotacji oraz środków przeznaczonych na inwestycje	
		dochody z tytułu udziału we wpływach z podatku dochodowego od osób fizycznych	dochody z tytułu udziału we wpływach z podatku dochodowego od osób prawnych	z subwencji ogólnej	z tytułu dotacji i środków przeznaczonych na cele bieżące ²⁾	pozostałe dochody bieżące ³⁾	w tym: z podatku od nieruchomości					
Lp.	I	1.1.1	1.1.2	1.1.3	1.1.4	1.1.5	1.1.5.1	1.2		1.2.1	1.2.2	
2025	44 719 737,72	16 098 373,41	955 008,88	3 484 137,35	3 102 098,72	10 691 039,36	6 693 000,00	10 389 080,00		75 700,00	10 313 380,00	
2026	41 632 351,00	16 661 816,00	988 434,00	3 496 351,00	3 020 524,00	11 065 226,00	6 927 255,00	6 400 000,00		0,00	6 400 000,00	
2027	42 724 553,00	17 178 332,00	1 019 075,00	3 604 738,00	3 114 160,00	11 408 248,00	7 142 000,00	6 400 000,00		0,00	6 400 000,00	
2028 ⁴⁾	37 341 640,00	17 659 325,00	1 047 609,00	3 705 671,00	3 201 356,00	11 727 679,00	7 341 976,00	0,00		0,00	0,00	

¹⁾ Wzór może być stosowany także w układzie pionowym, w którym poszczególne pozycje są przedstawione w kolumnach, a lata w wierszach.

²⁾ W pozycji wykazuje się dochody o charakterze celowym, które jednostka otrzymuje od podmiotów zewnętrznych. W szczegółności pozycja obejmuje dotacje celowe z budżetu państwa na zadania bieżące oraz dotacje i środki na finansowanie wydatków bieżących na realizację zadań finansowanych z udziałem środków, o których mowa w art. 5 ust. 1 pkt 2 i 3 ustawy. W pozycji nie wykazuje się natomiast dochodów związanych ze szczególnymi zasadami wykonywania budżetu jednostki wynikającymi z odrębnych ustaw, o których mowa w art. 237 ust. 1 ustawy.

³⁾ W pozycji wykazuje się pozostałe dochody bieżące w szczególności kwoty podatków i opłat lokalnych.

⁴⁾ Zgodnie z art. 227 ustawy z dnia 27 sierpnia 2009 r. o finansach publicznych (Dz. U. z 2019 r. poz. 869, z późn. zm.), zwanej dalej „ustawą”, wieloletnia prognoza finansowa obejmuje okres roku budżetowego oraz co najmniej trzech kolejnych lat. W sytuacji dłuższego okresu prognozowania finansowego wzór stosuje się dla lat wykraczających poza minimalny (4-letni) okres prognozy wynikający z art. 227 ustawy.

Wyszczególnienie	Wydatki ogółem ^x	z tego:										Wydatki majątkowe ^x	w tym:	
		Wydatki bieżące ^x	w tym:						Wydatki majątkowe ^x	Inwestycje i zakupy	w tym:			
			na wynagrodzenia i składki od nich naliczane	z tytułu poręczeń i gwarancji ^x	w tym: gwarancje i poręczenia podlegające wyłączeniu z limitu spłaty zobowiązań, o którym mowa w art. 243 ustawy ^x	wydatki na obsługę długu ^x	odsetki i dyskonto podlegające wyłączeniu z limitu spłaty zobowiązań, o którym mowa w art. 243 ustawy, w terminie nie dłuższym niż 90 dni po zakończeniu programu, projektu lub zadania i otrzymaniu refundacji z tych środków (bez odsetek i dyskonta od zobowiązań na wkład krajowy) ^x	2.1.3					2.1.3.1	2.1.3.2
Lp.	2	2.1	2.1.1	2.1.2	2.1.2.1	2.1.3	2.1.3.1	2.1.3.2	2.1.3.3	2.2	2.2.1	2.2.1.1		
2025	45 849 737,72	31 729 926,40	19 076 135,82	0,00	0,00	340 000,00	0,00	0,00	0,00	14 119 811,32	14 119 811,32	0,00		
2026	40 832 331,00	32 310 899,00	19 785 958,00	0,00	0,00	220 000,00	0,00	0,00	0,00	8 521 452,00	8 521 452,00	0,00		
2027	41 924 553,00	33 416 570,00	20 641 701,00	0,00	0,00	150 000,00	0,00	0,00	0,00	8 507 983,00	8 507 983,00	0,00		
2028 ²	37 341 640,00	34 402 700,00	21 462 209,00	0,00	0,00	0,00	0,00	0,00	0,00	2 938 940,00	2 938 940,00	0,00		

Wyszczególnienie	Wynik budżetu ^x	Przychody budżetu ^x	z tego:				Wolne środki, o których mowa w art. 217 ust. 2 pkt 6 ustawy ^x	w tym: na pokrycie deficytu budżetu ^x
			Kredyty, pożyczki, emisja papierów wartościowych ^x	w tym: na pokrycie deficytu budżetu ^x	Nadwyżka budżetowa z lat ubiegłych ^{x(6)}	w tym: na pokrycie deficytu budżetu ^x		
Lp.	3	4	4.1	4.1.1	4.2	4.2.1	4.3	4.3.1
2025	-1 130 000,00	1 930 000,00	0,00	0,00	1 930 000,00	1 130 000,00	0,00	0,00
2026	800 000,00	0,00	0,00	0,00	0,00	0,00	0,00	0,00
2027	800 000,00	0,00	0,00	0,00	0,00	0,00	0,00	0,00
2028 ⁵⁾	0,00	0,00	0,00	0,00	0,00	0,00	0,00	0,00

⁵⁾ Inne przeznaczenie nadwyżki budżetowej wymaga określenia w objaśnieniach do wieloletniej prognozy finansowej.

⁶⁾ W pozycji należy ująć pieniądze znajdujące się na rachunku budżetu pochodzące z nadwyżek poprzednich budżetów, łącznie z niewykorzystanymi środkami, o których mowa w art. 217 ust. 2 pkt 8 ustawy.

Wyszczególnienie	z tego:			Rozchody budżetu ^x	z tego:			
	Spłaty udzielonych pożyczek w latach ubiegłych ^x	w tym:			Spłaty rat kredytów i pożyczek oraz wykup papierów wartościowych ^x	łączna kwota przypadających na dany rok kwot ustawowych wyłączeń z limitu spłaty zobowiązań ^x	kwota przypadających na dany rok kwot wyłączeń określonych w art. 243 ust. 3 ustawy ^x	
		na pokrycie deficytu budżetu ^x	Inne przychody niezwiązane z zaciąganiem długu ^{x7)}					w tym:
Lp.	4.4	4.4.1	4.5	5	5.1	5.1.1	5.1.1.2	
2025	0,00	0,00	0,00	800 000,00	800 000,00	0,00	0,00	
2026	0,00	0,00	0,00	800 000,00	800 000,00	0,00	0,00	
2027	0,00	0,00	0,00	800 000,00	800 000,00	0,00	0,00	
2028 ²	0,00	0,00	0,00	0,00	0,00	0,00	0,00	

⁷⁾ W pozycji należy ująć w szczególności przychody pochodzące z prywatyzacji majątku jednostki samorządu terytorialnego.

Wyszczególnienie	Rozchody budżetu, z tego:						Kwota długu ^x	w tym:	Relacja zrównowazenia wydatków bieżących, o której mowa w art. 242 ustawy	
	łączna kwota przypadających na dany rok kwot ustawowych wyłączeń z limitu spłaty zobowiązań z tego:				inne rozchody niezwiązane ze spłatą długu ^x	Różnica między dochodami bieżącymi a wydatkami bieżącymi ^x			Różnica między dochodami bieżącymi, skorygowanymi o środki ¹⁰⁾ a wydatkami bieżącymi ^x	
	z tego:		z tego:							
	środkami nowego zobowiązania	wolnymi środkami, o których mowa w art. 217 ust. 2 pkt 6 ustawy	innymi środkami	przypadających na dany rok kwot pozostałych ustawowych wyłączeń z limitu spłaty zobowiązań ^x						
Lp.	5.1.1.3	5.1.1.3.1	5.1.1.3.2	5.1.1.3.3	5.1.1.4	5.2	6	6.1	7.1	7.2
2025	0,00	0,00	0,00	0,00	0,00	0,00	1 600 000,00	0,00	2 600 731,32	4 530 731,32
2026	x	x	x	x	0,00	0,00	800 000,00	0,00	2 921 452,00	2 921 452,00
2027	x	x	x	x	0,00	0,00	0,00	0,00	2 907 983,00	2 907 983,00
2028 ²	x	x	x	x	0,00	0,00	0,00	0,00	2 938 940,00	2 938 940,00

⁸⁾ Skorygowanie o środki dotyczy określonego w art. 242 ustawy powiększenia o odpowiednie dla roku prognozy przychody wskazane w art. 217 ust. 2 ustawy. Skutki finansowe wyłączeń ograniczenia, o którym mowa w art. 242 ustawy, zawarte w innych ustawach należy ująć w objaśnieniach dołączanych do wieloletniej prognozy finansowej zgodnie z art. 226 ust. 2a ustawy.

Wyszczególnienie	Wskaźnik spłaty zobowiązań				Informacja o spełnieniu wskaźnika spłaty zobowiązań określonego w art. 243 ustawy, po uwzględnieniu zobowiązań związku współtworzonego przez jednostkę samorządu terytorialnego oraz po uwzględnieniu ustawowych wyłączeń, obliczonego w oparciu o wykonanie roku poprzedzającego rok budżetowy ^x	Informacja o spełnieniu wskaźnika spłaty zobowiązań określonego w art. 243 ustawy, po uwzględnieniu zobowiązań związku współtworzonego przez jednostkę samorządu terytorialnego oraz po uwzględnieniu ustawowych wyłączeń, obliczonego w oparciu o plan 3 kwartałów roku poprzedzającego rok budżetowy ^x
	Relacja określona po lewej stronie nierówności we wzorze, o którym mowa w art. 243 ust. 1 ustawy (po uwzględnieniu zobowiązań związku współtworzonego przez jednostkę samorządu terytorialnego oraz po uwzględnieniu ustawowych wyłączeń przypadających na dany rok) ^x	Relacja określona po prawej stronie nierówności we wzorze, o którym mowa w art. 243 ust. 1 ustawy, ustalona dla danego roku (wskaźnik jednoroczny) ^x	Dopuszczalny limit spłaty zobowiązań określony po prawej stronie nierówności we wzorze, o którym mowa w art. 243 ustawy, po uwzględnieniu ustawowych wyłączeń, obliczony w oparciu o plan 3 kwartału roku poprzedzającego pierwszy rok prognozy (wskaźnik ustalony w oparciu o średnią arytmetyczną z poprzednich lat) ^x	Dopuszczalny limit spłaty zobowiązań określony po prawej stronie nierówności we wzorze, o którym mowa w art. 243 ustawy, po uwzględnieniu ustawowych wyłączeń, obliczony w oparciu o wykonanie roku poprzedzającego pierwszy rok prognozy (wskaźnik ustalony w oparciu o średnią arytmetyczną z poprzednich lat) ^x		
Lp.	8.1	8.2	8.3	8.3.1	8.4	8.4.1
2025	3,65%	9,42%	13,87%		14,70%	TAK
2026	3,17%	9,75%	13,66%		14,49%	TAK
2027	2,86%	9,21%	13,38%		14,20%	TAK
2028 ²	0,00%	8,61%	12,20%		13,03%	TAK

Wyszczególnienie	Finansowanie programów, projektów lub zadań realizowanych z udziałem środków, o których mowa w art. 5 ust. 1 pkt 2 i 3 ustawy				w tym:			w tym:		w tym:	
	Dochody bieżące na programy, projekty lub zadania finansowane z udziałem środków, o których mowa w art. 5 ust. 1 pkt 2 i 3 ustawy ^x	Dotacje i środki o charakterze bieżącym na realizację programu, projektu lub zadania finansowanego z udziałem środków, o których mowa w art. 5 ust. 1 pkt 2 ustawy ^x	w tym:	w tym:	Dochody majątkowe na programy, projekty lub zadania finansowane z udziałem środków, o których mowa w art. 5 ust. 1 pkt 2 i 3 ustawy	w tym:	w tym:	Dochody majątkowe na programy, projekty lub zadania finansowane z udziałem środków, o których mowa w art. 5 ust. 1 pkt 2 ustawy	w tym:	Wydanki bieżące na programy, projekty lub zadania finansowane z udziałem środków, o których mowa w art. 5 ust. 1 pkt 2 i 3 ustawy ^x	w tym:
Lp.	9.1	9.1.1	9.1.1.1	9.2	9.2.1	9.2.1.1	9.3	9.3.1	9.3.1.1		
2025	0,00	0,00	0,00	0,00	0,00	0,00	0,00	0,00	0,00	0,00	0,00
2026	0,00	0,00	0,00	0,00	0,00	0,00	0,00	0,00	0,00	0,00	0,00
2027	0,00	0,00	0,00	0,00	0,00	0,00	0,00	0,00	0,00	0,00	0,00
2028 ²	0,00	0,00	0,00	0,00	0,00	0,00	0,00	0,00	0,00	0,00	0,00

Wyszczególnienie	Informacje uzupełniające o wybranych kategoriach finansowych										
	Wydatki majątkowe na programy, projekty lub zadania finansowane z udziałem środków, o których mowa w art. 5 ust. 1 pkt 2 i 3 ustawy	w tym:	Wydatki majątkowe na programy, projekty lub zadania finansowane z udziałem środków, o których mowa w art. 5 ust. 1 pkt 2 ustawy	w tym:	Wydatki objęte limitem, o którym mowa w art. 226 ust. 3 pkt 4 ustawy	z tego:		Wydatki bieżące na pokrycie ujemnego wyniku finansowego samodzielnego publicznego zakładu opieki zdrowotnej	Wydatki na spłatę zobowiązań przejmowanych w związku z likwidacją lub przekształceniem samodzielnego publicznego zakładu opieki zdrowotnej	Kwota zobowiązań związku współtworzonego przez jednostkę samorządu terytorialnego przypadających do spłaty w danym roku budżetowym, podlegająca doliczeniu zgodnie z art. 244 ustawy ^x	Kwota zobowiązań wynikających z przejęcia przez jednostkę samorządu terytorialnego zobowiązań po likwidowanych i przekształcanych samorządowych osobach prawnych
						bieżące	majątkowe				
Lp.	9.4	9.4.1	9.4.1.1	10.1	10.1.1	10.1.2	10.2	10.3	10.4	10.5	
2025	0,00	0,00	0,00	11 533 812,00	688 000,00	10 845 812,00	0,00	0,00	0,00	0,00	
2026	2 000 000,00	2 000 000,00	2 000 000,00	8 303 000,00	48 000,00	8 255 000,00	0,00	0,00	0,00	0,00	
2027	2 000 000,00	2 000 000,00	2 000 000,00	7 865 000,00	0,00	7 865 000,00	0,00	0,00	0,00	0,00	
2028 ²	0,00	0,00	0,00	0,00	0,00	0,00	0,00	0,00	0,00	0,00	

Wyszczególnienie	Informacje uzupełniające o wybranych kategoriach finansowych										
	Spłaty, o których mowa w poz. 5.1, wynikające z tytułu zobowiązań już zaciągniętych ^x	Wydatki zmniejszające dług ^x	w tym:					Kwota wzrostu(+)/spadku(-) kwoty długu wynikająca z operacji niekaszowych (m.in. umorzenia, różnice kursowe)	Wcześniejsza spłata zobowiązań, wyłączona z limitu spłaty zobowiązań, dokonywana w formie wydatków budżetowych	Wykup papierów wartościowych, spłaty rat kredytów i pożyczek wraz z należnymi odsetkami i dyskontem, odpowiednio emitowanych lub zaciągniętych do równowartości kwoty ubytku w wykonanych dochodach jednostki samorządu terytorialnego będącego skutkiem wystąpienia COVID-19 ^x	Wydatki bieżące podlegające ustawowemu wyłączeniu z limitu spłaty zobowiązań ⁹⁾
			spłata zobowiązań zaliczanych do tytułu dłużnego – kredyty i pożyczka ^x	spłata zobowiązań wymaganych z tytułu poprzednich lat, poprzednich, innych niż w poz. 10.7.3 ^x	zobowiązań zaciągniętych po dniu 1 stycznia 2019 r. ^x	w tym:					
						w tym: dokonywana w formie wydatku bieżącego ^x	gwarancji ^x				
Lp.	10.6	10.7	10.7.1	10.7.2	10.7.2.1	10.7.2.1.1	10.7.3	10.8	10.9	10.10	10.11
2025	800 000,00	0,00	0,00	0,00	0,00	0,00	0,00	0,00	0,00	0,00	0,00
2026	800 000,00	0,00	0,00	0,00	0,00	0,00	0,00	0,00	x	0,00	0,00
2027	800 000,00	0,00	0,00	0,00	0,00	0,00	0,00	0,00	x	0,00	0,00
2028 ²	0,00	0,00	0,00	0,00	0,00	0,00	0,00	0,00	x	0,00	0,00

* Informacje zawarte w tej części wieloletniej prognozy finansowej, w tym o spełnieniu relacji określonej w art. 243 ustawy zostaną automatycznie wygenerowane przez aplikację wskazaną przez Ministra Finansów, o której mowa w § 4 ust. 1 rozporządzenia, na podstawie danych historycznych oraz prognozowanych przez jednostkę samorządu terytorialnego. Automatyczne wyliczenia danych na podstawie wartości historycznych i prognozowanych przez jednostkę samorządu terytorialnego dotyczą w szczególności także pozycji 8.3–8.3.1 i pozycji z sekcji 12.

x - pozycje oznaczone symbolem „x” sporządza się na okres prognozy kwoty długu, zgodnie z art. 227 ust. 2 ustawy. Okres ten nie podlega wydłużeniu w sytuacji planowania wydatków z tytułu niewymagalnych poręczeń i gwarancji. W przypadku planowania wydatków z tytułu niewymagalnych poręczeń i gwarancji w okresie dłuższym niż okres, na który zaciągnięto oraz planuje się zaciągnąć zobowiązania dłużne, informację o wydatkach z tytułu niewymagalnych poręczeń i gwarancji, wykraczających poza wspomniany okres, należy zamieścić w objaśnieniach do wieloletniej prognozy finansowej.

WÓJT GMINY KUŚLIN

Paweł Kubiak

Paweł Kubiak

⁹⁾ W pozycji należy ująć kwoty wydatków bieżących, o które zostają pomniejszone wydatki bieżące budżetu przy wyliczaniu limitu spłaty zobowiązań określonego po prawej stronie nierówności we wzorze, o którym mowa w art. 243 ustawy, na podstawie odrębnych ustaw, bez wydatków bieżących na obsługę długu. W szczególności należy ująć wydatki poniesione w celu realizacji zadań związanych z przeciwdziałaniem COVID-19.

Wykaz przedsięwzięć do WPF

Lp.	Nazwa i cel	Jednostka odpowiedzialna lub koordynująca	Okres realizacji od	do	Łączne nakłady finansowe	Limit 2025	Limit 2026	Limit 2027	Limit 2028	Limit zobowiązań
1	Wydatki na przedsięwzięcia-ogółem (1.1+1.2+1.3)				30 067 062,00	11 533 812,00	8 303 000,00	7 865 000,00	0,00	27 701 812,00
1.a	- wydatki bieżące				1 235 000,00	688 000,00	48 000,00	0,00	0,00	736 000,00
1.b	- wydatki majątkowe				28 832 062,00	10 845 812,00	8 255 000,00	7 865 000,00	0,00	26 965 812,00
1.1	Wydatki na programy, projekty lub zadania związane z programami realizowanymi z udziałem środków, o których mowa w art.5 ust.1 pkt 2 i 3 ustawy z dnia 27 sierpnia 2009 r. o finansach publicznych (Dz.U. z 2017 r. poz. 2077, z późn.zm.), z tego:				4 020 000,00	20 000,00	2 000 000,00	2 000 000,00	0,00	4 020 000,00
1.1.1	- wydatki bieżące				0,00	0,00	0,00	0,00	0,00	0,00
1.1.2	- wydatki majątkowe				4 020 000,00	20 000,00	2 000 000,00	2 000 000,00	0,00	4 020 000,00
1.1.2.1	Termomodernizacja budynku Urzędu Gminy w Kuślinie - Zmniejszenie zapotrzebowania na energię cieplną w budynku Urzędu Gminy	URZĄD GMINY KUŚLIN	2025	2027	4 020 000,00	20 000,00	2 000 000,00	2 000 000,00	0,00	4 020 000,00
1.2	Wydatki na programy, projekty lub zadania związane z umowami partnerstwa publicznie-prywatnego, z tego:				0,00	0,00	0,00	0,00	0,00	0,00
1.2.1	- wydatki bieżące				0,00	0,00	0,00	0,00	0,00	0,00
1.2.2	- wydatki majątkowe				0,00	0,00	0,00	0,00	0,00	0,00
1.3	Wydatki na programy, projekty lub zadania pozostałe (inne niż wymienione w pkt 1.1 i 1.2), z tego				26 047 062,00	11 513 812,00	6 303 000,00	5 865 000,00	0,00	23 681 812,00
1.3.1	- wydatki bieżące				1 235 000,00	688 000,00	48 000,00	0,00	0,00	736 000,00
1.3.1.1	Dowóz i odwóz uczniów do szkoły na terenie gminy Kuślin w roku szkolnym 2024-2025 - Zapewnienie bezpiecznego dojazdu dzieci do szkół	URZĄD GMINY KUŚLIN	2024	2025	1 035 000,00	620 000,00	0,00	0,00	0,00	620 000,00
1.3.1.2	Opracowanie Planu Ogólnego Gminy Kuślin - Sporządzenie planu ogólnego służącego do oceny zgodności planów miejscowych i decyzji o warunkach zabudowy	URZĄD GMINY KUŚLIN	2024	2026	160 000,00	38 000,00	38 000,00	0,00	0,00	76 000,00
1.3.1.3	Zagospodarowanie przestrzeni - sporządzenie projektu zmiany miejscowego planu zagospodarowania przestrzennego Gminy Kuślin - Zmiana miejscowego planu zagospodarowania przestrzennego	URZĄD GMINY KUŚLIN	2025	2026	40 000,00	30 000,00	10 000,00	0,00	0,00	40 000,00
1.3.2	- wydatki majątkowe				24 812 062,00	10 825 812,00	6 255 000,00	5 865 000,00	0,00	22 945 812,00
1.3.2.1	Budowa trasy rowerowej w Trzciniec, Śliwnie oraz Gluponiach - Poprawa infrastruktury drogowej	URZĄD GMINY KUŚLIN	2022	2025	7 463 250,00	7 125 000,00	0,00	0,00	0,00	7 125 000,00
1.3.2.2	Budowa sieci kanalizacyjnej w Kuślinie (Wschód) - Poprawa infrastruktury kanalizacyjnej	URZĄD GMINY KUŚLIN	2024	2025	2 130 000,00	862 000,00	0,00	0,00	0,00	862 000,00
1.3.2.3	Przebudowa drogi nr 271GP w Gminie Kuślin - Poprawa infrastruktury drogowej	URZĄD GMINY KUŚLIN	2024	2027	11 930 000,00	0,00	5 865 000,00	5 865 000,00	0,00	11 730 000,00
1.3.2.4	Budowa drogi gminnej w Śliwnie - Poprawa infrastruktury drogowej	URZĄD GMINY KUŚLIN	2023	2025	2 870 312,00	2 810 312,00	0,00	0,00	0,00	2 810 312,00
1.3.2.5	Modernizacja boiska sportowego w miejscowości Wąsowo - Poprawa funkcjonalności obiektu sportowego	URZĄD GMINY KUŚLIN	2025	2026	265 000,00	15 000,00	250 000,00	0,00	0,00	265 000,00
1.3.2.6	Modernizacja placu zabaw w Śliwnie - Poprawa bezpieczeństwa dzieci na placu zabaw	URZĄD GMINY KUŚLIN	2025	2026	153 500,00	13 500,00	140 000,00	0,00	0,00	153 500,00

UZASADNIENIE

Objaśnienia przyjętych wartości do Wieloletniej Prognozy Finansowej Gminy Kuślin na lata 2025-2028

Zgodnie ze zmianami w budżecie na dzień 10 kwietnia 2025 r., dokonano następujących zmian w Wieloletniej Prognozie Finansowej Gminy Kuślin:

1. Dochody ogółem zwiększono o 289 737,72 zł, z czego dochody bieżące zwiększono o 289 737,72 zł, a dochody majątkowe nie uległy zmianie.
2. Wydatki ogółem zwiększono o 769 737,72 zł, z czego wydatki bieżące zwiększono o 575 237,72 zł, a wydatki majątkowe zwiększono o 194 500,00 zł.
3. Wynik budżetu jest deficytowy i po zmianach wynosi -1 130 000,00 zł.

Szczegółowe informacje na temat zmian w zakresie dochodów, wydatków i wyniku budżetu w roku budżetowym przedstawiono w tabeli poniżej.

Zmiany w dochodach i wydatkach w 2025 roku

Wyszczególnienie	Przed zmianą [zł]	Zmiana [zł]	Po zmianie [zł]
Dochody ogółem	44 430 000,00	+289 737,72	44 719 737,72
Dochody bieżące	34 040 920,00	+289 737,72	34 330 657,72
Subwencja ogólna	3 378 117,35	+106 020,00	3 484 137,35
Dotacje bieżące	2 918 381,00	+183 717,72	3 102 098,72
Wydatki ogółem	45 080 000,00	+769 737,72	45 849 737,72
Wydatki bieżące	31 154 688,68	+575 237,72	31 729 926,40
Wynagrodzenia i pochodne	18 879 731,00	+196 404,82	19 076 135,82
Pozostałe wydatki bieżące	11 934 957,68	+378 832,90	12 313 790,58
Wydatki majątkowe	13 925 311,32	+194 500,00	14 119 811,32
Wynik budżetu	-650 000,00	-480 000,00	-1 130 000,00

Źródło: opracowanie własne.

Od 2026 r. nie dokonywano zmian w zakresie planowanych dochodów i wydatków budżetowych.

W Wieloletniej Prognozie Finansowej Gminy Kuślin:

1. Przychody ogółem w roku budżetowym zwiększono o 480 000,00 zł i po zmianach wynoszą 1 930 000,00 zł.
2. Rozchody ogółem w roku budżetowym nie uległy zmianie.

Szczegółowe informacje na temat zmian w zakresie przychodów i rozchodów w roku budżetowym przedstawiono w tabeli poniżej.

Zmiany w przychodach i rozchodach na 2025 rok.

Wyszczególnienie	Przed zmianą [zł]	Zmiana [zł]	Po zmianie [zł]
Przychody budżetu	1 450 000,00	+480 000,00	1 930 000,00
Nadwyżka budżetowa z lat ubiegłych	1 450 000,00	+480 000,00	1 930 000,00

Źródło: opracowanie własne.

Od 2026 nie dokonywano zmian w zakresie planowanych przychodów.

Od 2026 nie dokonywano zmian w zakresie planowanych rozchodów.

W zakresie zawartych umów, rozchody Gminy Kuślin zaplanowano zgodnie z harmonogramami. W tabeli poniżej spłatę ww. zobowiązań przedstawiono w kolumnie „Zobowiązanie historyczne”.

Spłata zaciągniętych i planowanych zobowiązań Gminy Kuślin

Rok	Zobowiązanie historyczne [zł]
2025	800 000,00
2026	800 000,00
2027	800 000,00

Źródło: Opracowanie własne.

Zmiany w Wieloletniej Prognozie Finansowej Gminy Kuślin na lata 2025-2028 spowodowały modyfikacje w kształtowaniu się relacji z art. 243 ustawy o finansach publicznych. Szczegóły zaprezentowano w tabeli poniżej.

Kształtowanie się relacji z art. 243 ust. 1 ustawy o finansach publicznych

Rok	Obsługa zadłużenia (fakt. i plan. po wyłączeniach)	Maksymalna obsługa zadłużenia (wg planu po III kwartale)	Zachowanie relacji z art. 243 (w oparciu o plan po III kwartale)	Maksymalna obsługa zadłużenia (wg wykonania)	Zachowanie relacji z art. 243 (w oparciu o wykonanie)
2025	3,65%	13,87%	TAK	14,70%	TAK
2026	3,17%	13,66%	TAK	14,49%	TAK
2027	2,86%	13,38%	TAK	14,20%	TAK
2028	0,00%	12,20%	TAK	13,03%	TAK

Źródło: Opracowanie własne.

Dane w tabeli powyżej wskazują, że w całym okresie prognozy Gmina Kuślin spełnia relację, o której mowa w art. 243 ust. 1 ustawy o finansach publicznych. Spełnienie dotyczy zarówno relacji obliczonej na podstawie planu na dzień 30.09.2024 r. jak i w oparciu o dane z wykonania budżetu.

Zmiana Wieloletniej Prognozy Finansowej Gminy Kuślin obejmuje również zmiany w załączniku nr 2, które szczegółowo opisano poniżej.

Do załącznika przedsięwzięć dodano następujące przedsięwzięcia:

1. Zagospodarowanie przestrzenne - sporządzenie projektu zmiany miejscowego planu zagospodarowania przestrzennego Gminy Kuślin – zadanie bieżące, które ma być realizowane w latach 2025-2026. Łączne nakłady planowane na realizację zadania wynoszą 40 000,00 zł, w tym w 2025 r. – 30 000,00 zł. Limit zobowiązań dla zadania wynosi 40 000,00 zł. Jednostką realizującą jest URZĄD GMINY KUŚLIN.
2. Modernizacja boiska sportowego w miejscowości Wąsowo – zadanie majątkowe, które ma być realizowane w latach 2025-2026. Łączne nakłady planowane na realizację zadania wynoszą 265 000,00 zł, w tym w 2025 r. – 15 000,00 zł. Limit zobowiązań dla zadania wynosi 265 000,00 zł. Jednostką realizującą jest URZĄD GMINY KUŚLIN.
3. Modernizacja placu zabaw w Śliwnie – zadanie majątkowe, które ma być realizowane w latach 2025-2026. Łączne nakłady planowane na realizację zadania wynoszą 153 500,00 zł, w tym w 2025 r. – 13 500,00 zł. Limit zobowiązań dla zadania wynosi 153 500,00 zł. Jednostką realizującą jest URZĄD GMINY KUŚLIN.

Dokonano zmian w zakresie następujących przedsięwzięć:

1. W zakresie programów, projektów lub zadań innych (finansowanych ze środków krajowych):
 - 1) Opracowanie Planu Ogólnego Gminy Kuślin – zmiana w przedsięwzięciu obejmuje m.in.:
 - a. zmniejszenie limitu wydatków na realizację zadania w roku budżetowym o kwotę 42 000,00 zł;
 - b. zwiększenie limitu wydatków na realizację zadania w roku 2026 o kwotę 38 000,00 zł;
 - c. zmniejszenie limitu zobowiązań na realizację zadania o kwotę 4 000,00 zł;
 - d. wydłużenie horyzontu czasowego przedsięwzięcia do roku 2026.

Zmiany wprowadzone w wykazie wieloletnich przedsięwzięć nie spowodowały zmiany horyzontu czasowego załącznika nr 2 WPF.

Zmiany wprowadzone w wykazie wieloletnich przedsięwzięć wpłynęły na zmianę pozycji 10.1.1 i 10.1.2 WPF, co przedstawiono w tabelach poniżej.

Zmiany w wydatkach bieżących objętych limitem z art. 226 ust. 3 pkt 4

Rok	Przed zmianą [zł]	Zmiana [zł]	Po zmianie [zł]
2025	700 000,00	-12 000,00	688 000,00
2026	0,00	+48 000,00	48 000,00

Źródło: opracowanie własne.

Zmiany w wydatkach majątkowych objętych limitem z art. 226 ust. 3 pkt 4

Rok	Przed zmianą [zł]	Zmiana [zł]	Po zmianie [zł]
2025	10 817 312,00	+28 500,00	10 845 812,00
2026	7 865 000,00	+390 000,00	8 255 000,00

Źródło: opracowanie własne.

Wartości wykazane w pozostałych pozycjach WPF, stanowią informacje uzupełniające względem pozycji opisanych powyżej. Zostały przedstawione w WPF zgodnie z obowiązującym stanem faktycznym, na podstawie zawartych umów i porozumień.

Pełen zakres zmian obrazują załączniki nr 1 i 2 do niniejszej uchwały.

WÓJT GMINY KUŚLIN



Paweł Kubiak

Wójt Gminy Kuślin
ul. Emilii Sczanieckiej 4
64-316 Kuślin

**Uchwała Nr IX/57/2025
Rady Gminy Kuślin
z dnia 10 kwietnia 2025 roku**

**w sprawie przystąpienia do sporządzenia miejscowego planu zagospodarowania przestrzennego dla
wybranych terenów na obszarze gminy Kuślin**

Na podstawie art. 18 ust. 2 pkt 5 ustawy z dnia 8 marca 1990 r. o samorządzie gminnym (Dz.U. 2024 poz. 1465 ze zm.) oraz art. 14 ust. 1 i 2 ustawy z dnia 27 marca 2003 r. o planowaniu i zagospodarowaniu przestrzennym (Dz. U. z 2024 r. poz. 1130 ze zm.),


Rada Gminy Kuślin
uchwala, co następuje:

- § 1. Przystępuje się do sporządzenia miejscowego planu zagospodarowania przestrzennego dla wybranych terenów na obszarze gminy Kuślin.
- § 2. Granice obszarów objętych uchwałą zostały przedstawione na trzynastu załącznikach graficznych, stanowiących integralną część uchwały.
- § 3. Dopuszcza się etapowanie prac planistycznych i uchwalanie miejscowego planu w częściach.
- § 4. Wykonanie uchwały powierza się Wójtowi Gminy Kuślin.
- § 5. Uchwała wchodzi w życie z dniem podjęcia.

WÓJT GMINY KUŚLIN

Paweł Kubiak

Woj. Gminy Kuślin
ul. Emilii Szazanieckiej 4
64-316 Kuślin

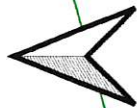

ZAŁĄCZNIK NR 1
DO UCHWAŁY NR ~~10~~ 272025
RADY GMINY KUŚLIN
Z DNIA 10.04.21

RIVa

162

RIVa

160

159

161

RV

1

164

163

238m

237g

RIVa 238g

240g

239g

RIVa

202

SKALA 1:2000

100 m

50

0

50


WÓJT GMINY KUŚLIN

Paweł Kubiak


TEREN OBJĘTY OPRACOWANIEM MPZP



Wójt Gminy Kuślin
ul. Emilii Szanieckiej 4
64-316 Kuślin

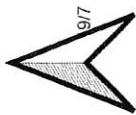

ZALĄCZNIK NR 2
DO UCHWAŁY NR ~~18~~ **19**/2025
RADY GMINY KUŚLIN
Z DNIA ~~10.03.~~ **10.04. 2025**

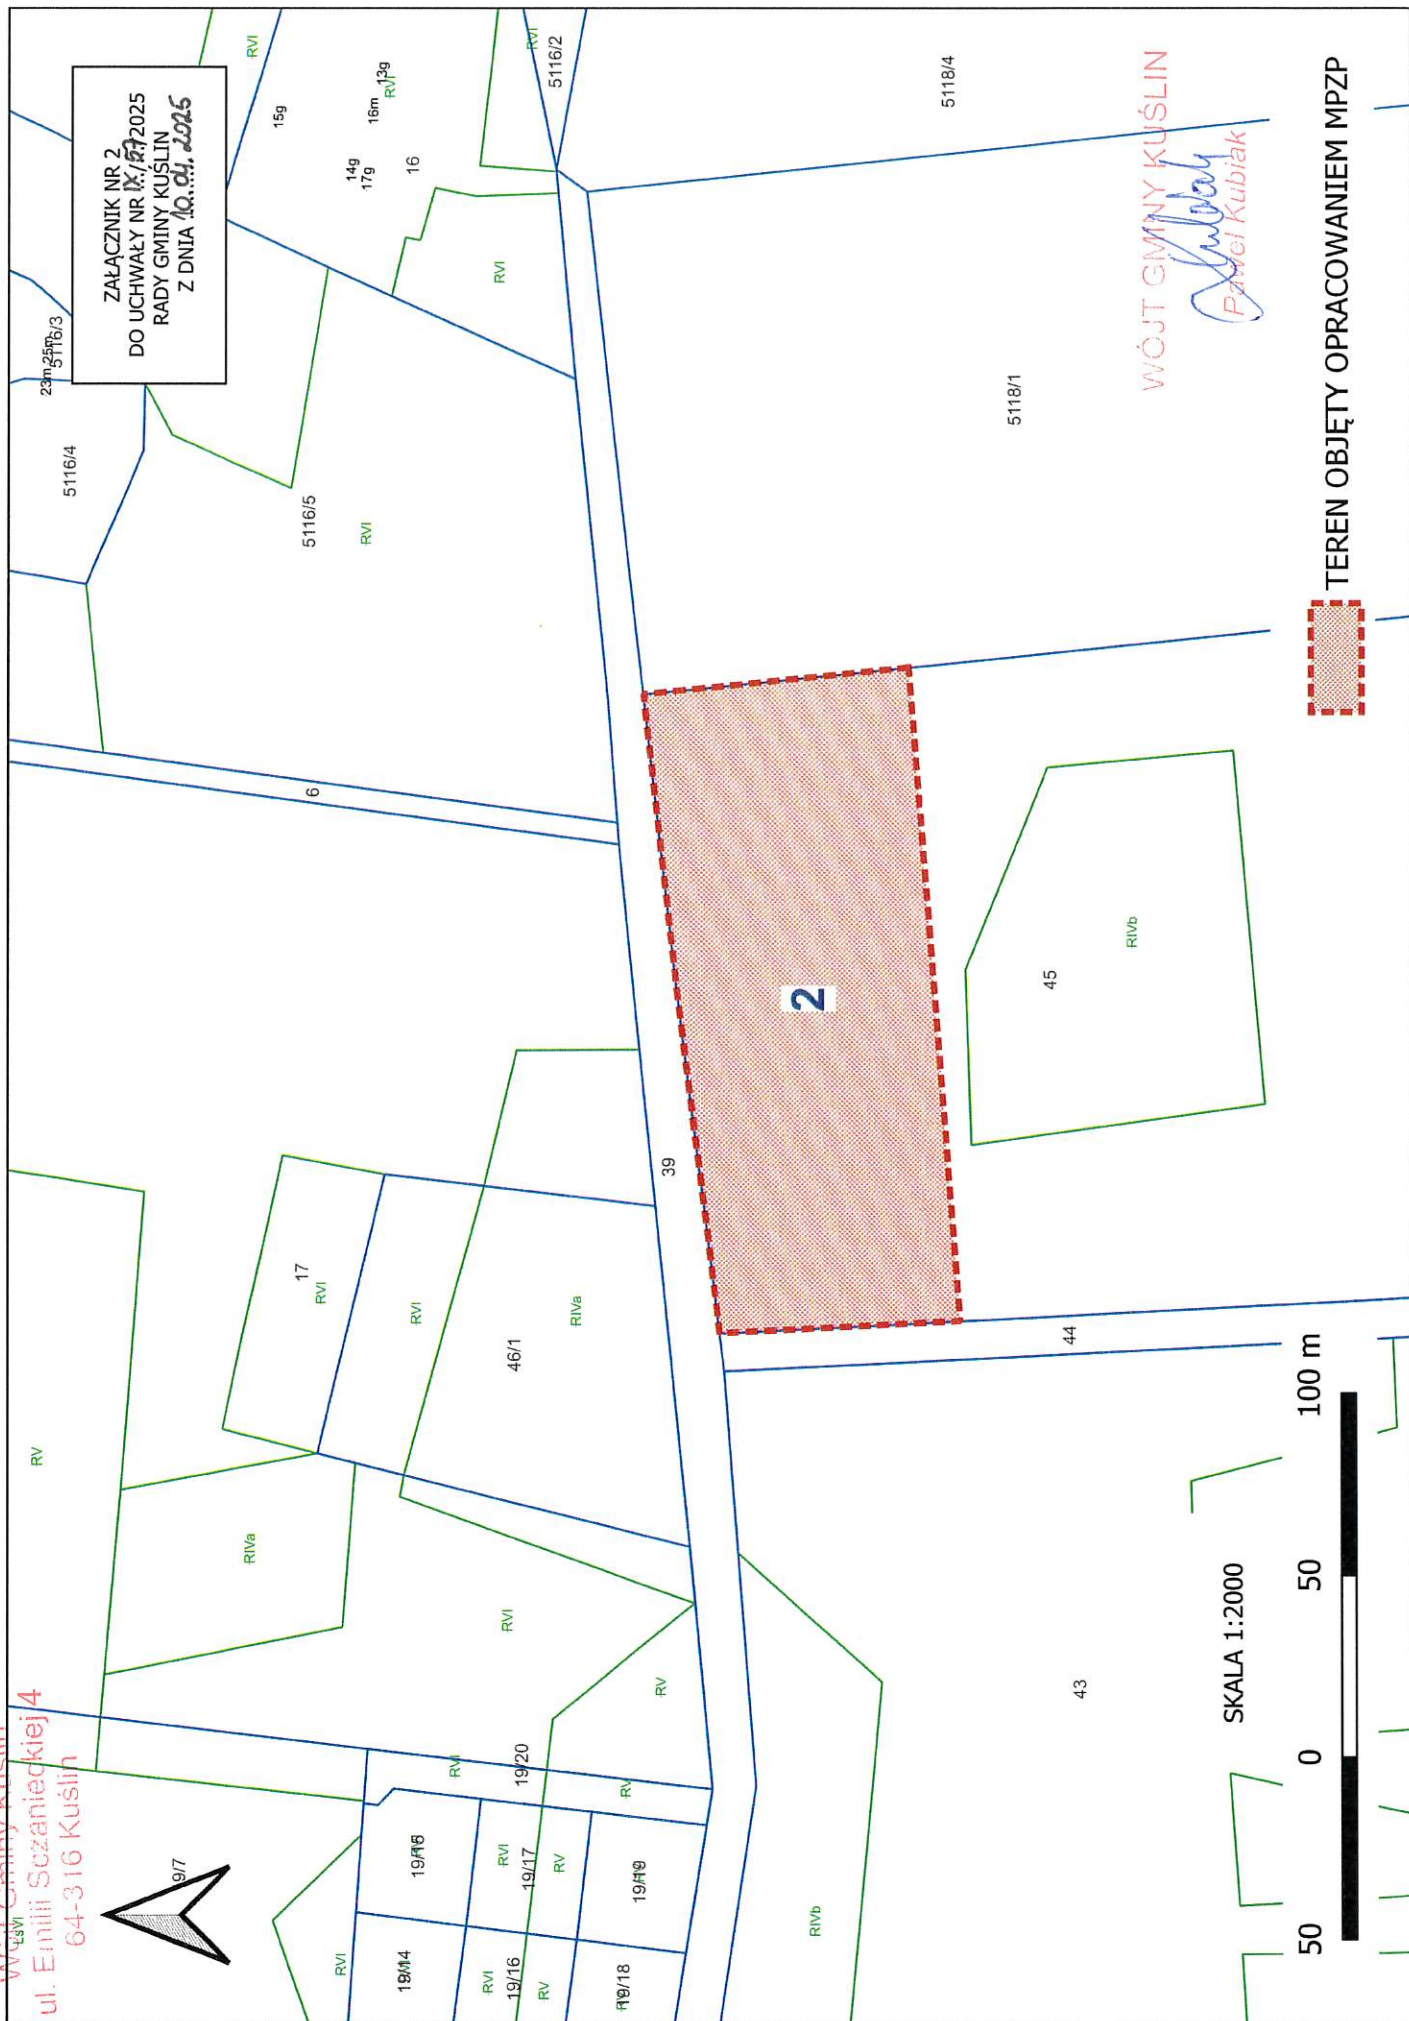

SKALA 1:2000

50 0 50 100 m

WÓJT GMINY KUŚLIN

Patryk Kubiak
Patryk Kubiak



TEREN OBJĘTY OPRACOWANIEM MPZP

ZAŁĄCZNIK NR 3
DO UCHWAŁY NR 11/33/2025
RADY GMINY KUŚLIN
Z DNIA 10.04.25


WÓJT GMINY KUŚLIN
Wójt
Paweł Kubiak


TEREN OBJĘTY OPRACOWANIEM MPZP



SKALA 1:4000

50 0 50 100 m

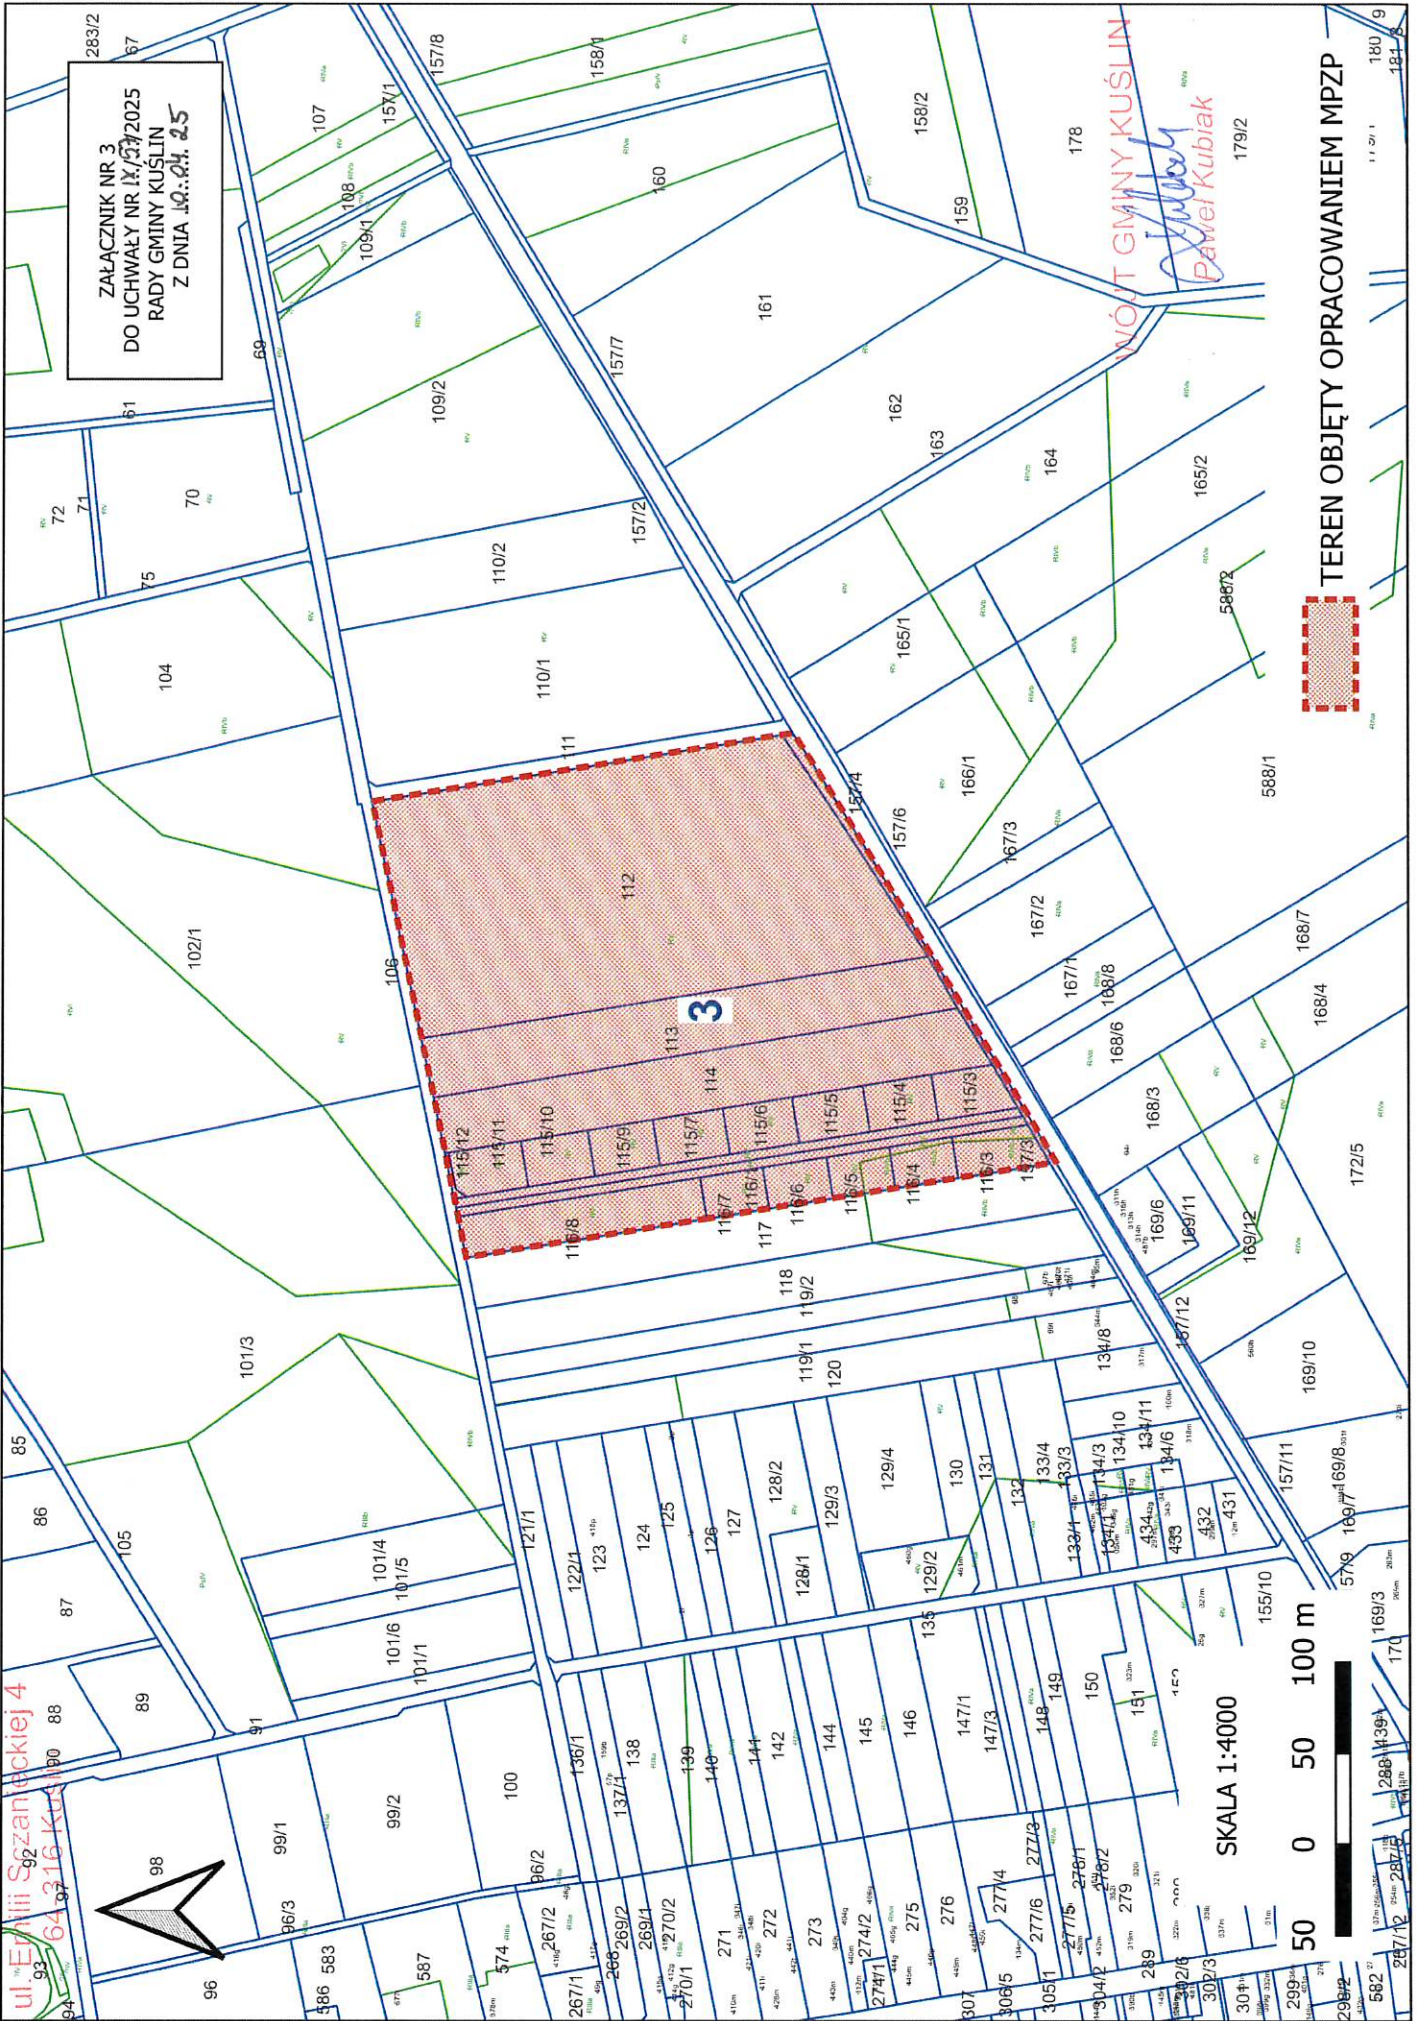

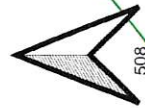

ZAŁĄCZNIK NR 4
DO UCHWAŁY NR XX/2025
RADY GMINY KUŚLIN
Z DNIA 10.01.2025

4

SKALA 1:4000

50 0 50 100 m




TEREN OBJĘTY OPRACOWANIEM MPZP




WÓJT GMINY KUŚLIN

Paweł Kubiś

wójt Gminy Kuślin
u. Emilii Sczanieckiej 4
64-916 Kuślin

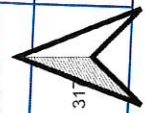

ZAŁĄCZNIK NR 5
DO UCHWAŁY NR 11/517/2025
RADY GMINY KUŚLIN
Z DNIA 10.04.2025

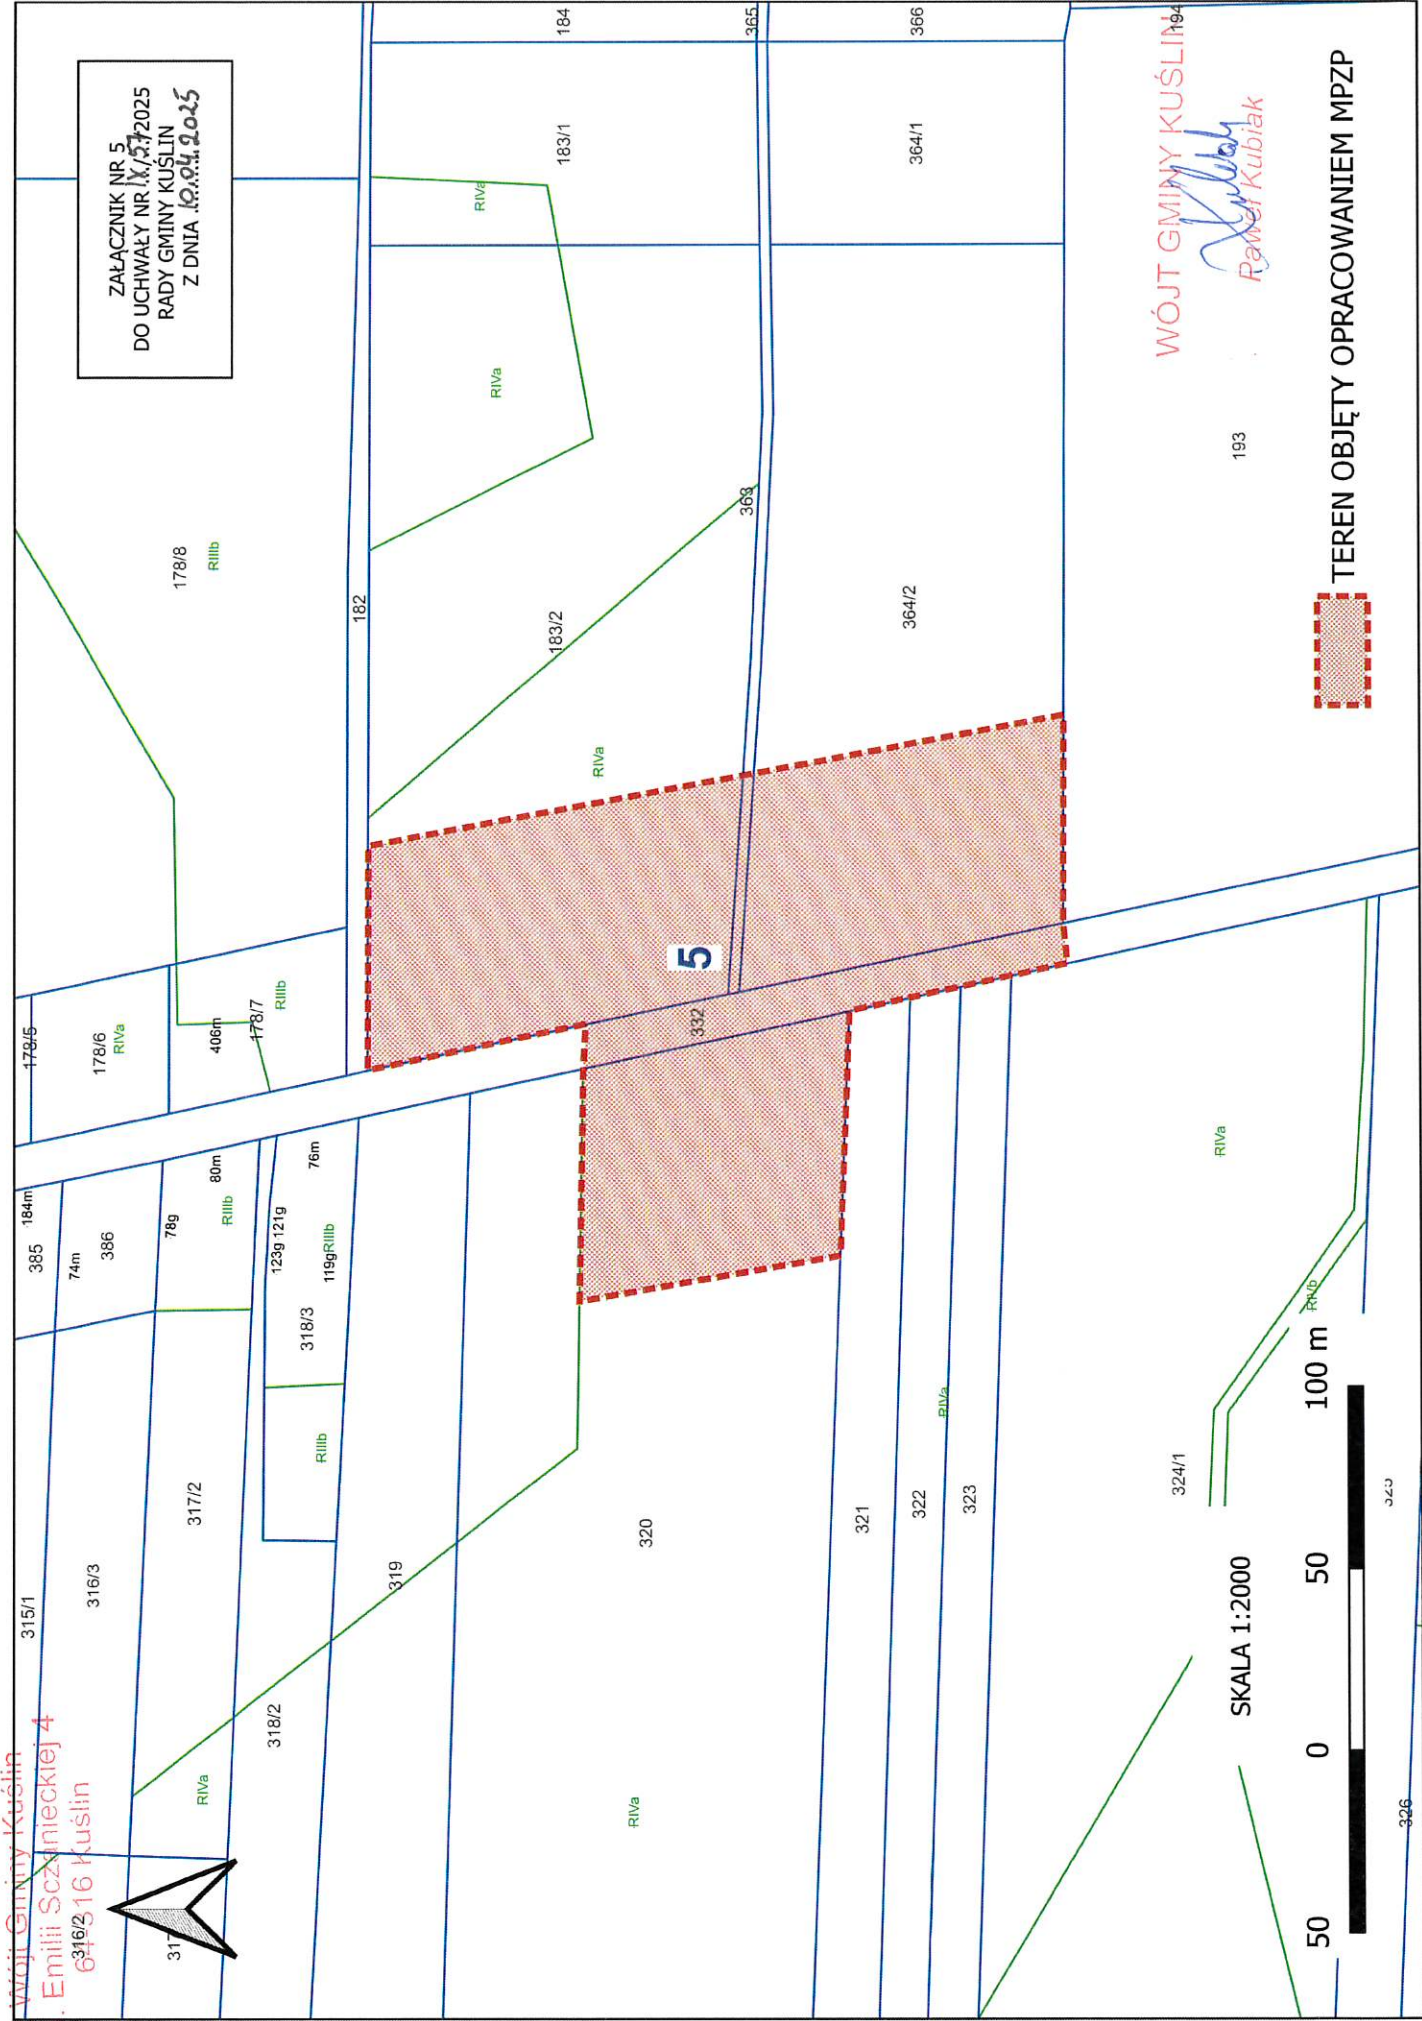

WÓJT GMINY KUŚLIN
Rafał Kubiak
Rafał Kubiak

193

TEREN OBJĘTY OPRACOWANIEM MPZP



SKALA 1:2000

50 0 50 100 m



323

326

Wójt Gminy Kuślin
[Emilia Szczyrkiej] 4
64-316 Kuślin

ZAŁĄCZNIK NR 6
DO UCHWAŁY NR 11/37/2025
RADY GMINY KUŚLIN
Z DNIA 10.04.2025

WÓJT GMINY KUŚLIN


[Signature]
Paweł Kubiak


TEREN OBJĘTY OPRACOWANIEM MPZP




SKALA 1:2000

50 0 50 100 m

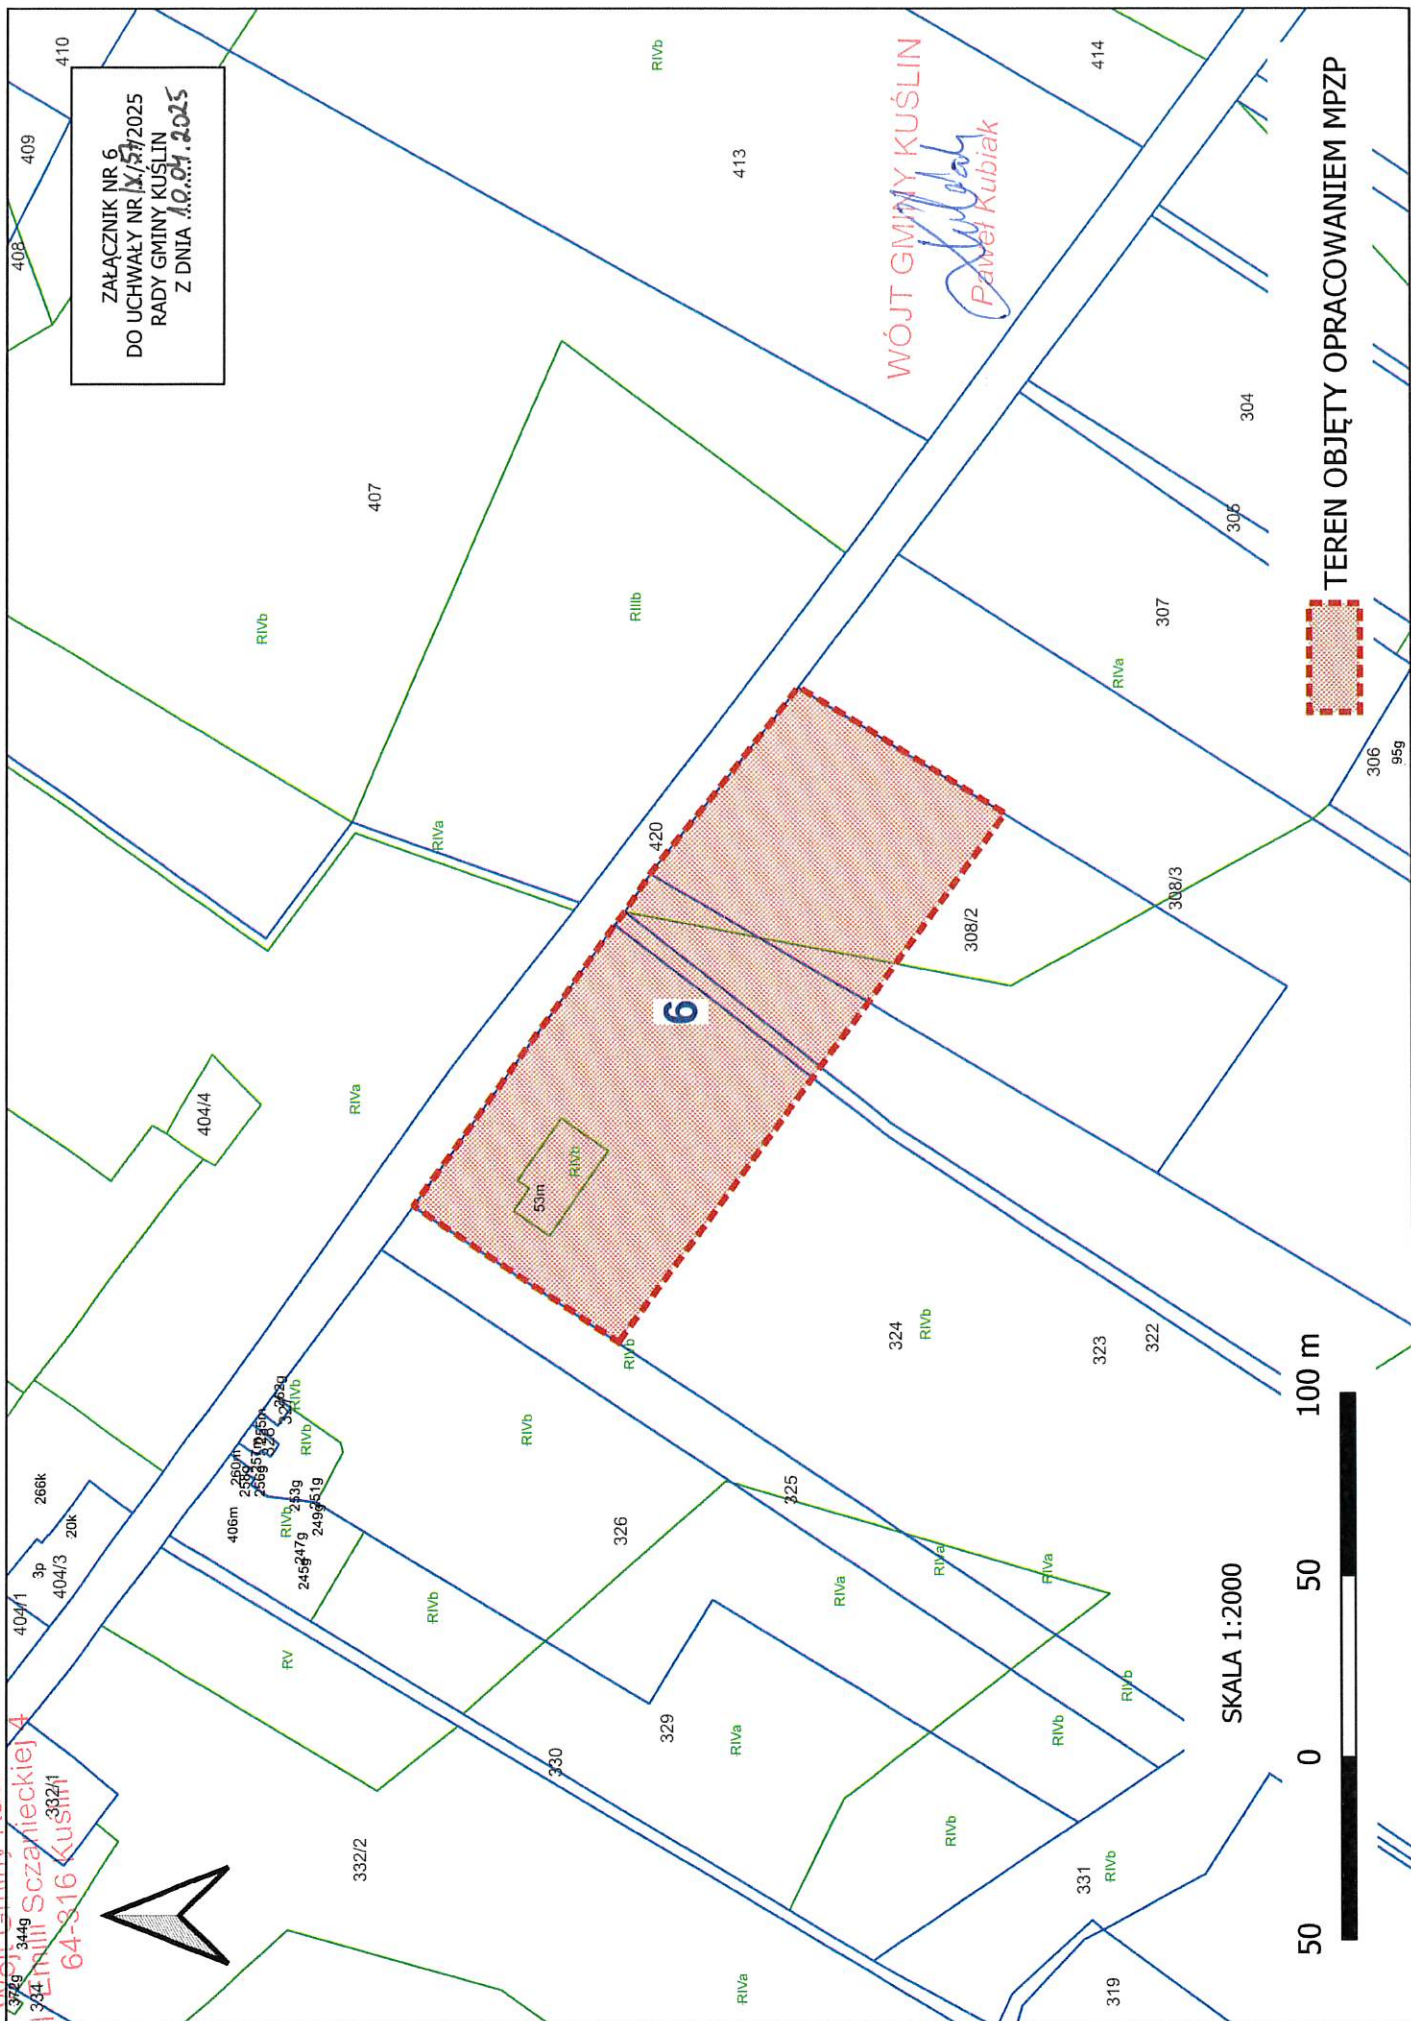

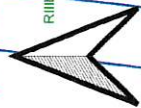

ZALĄCZNIK NR 7
DO UCHWAŁY NR XIX/372025
RADY GMINY KUŚLIN
Z DNIA 18.04.2025

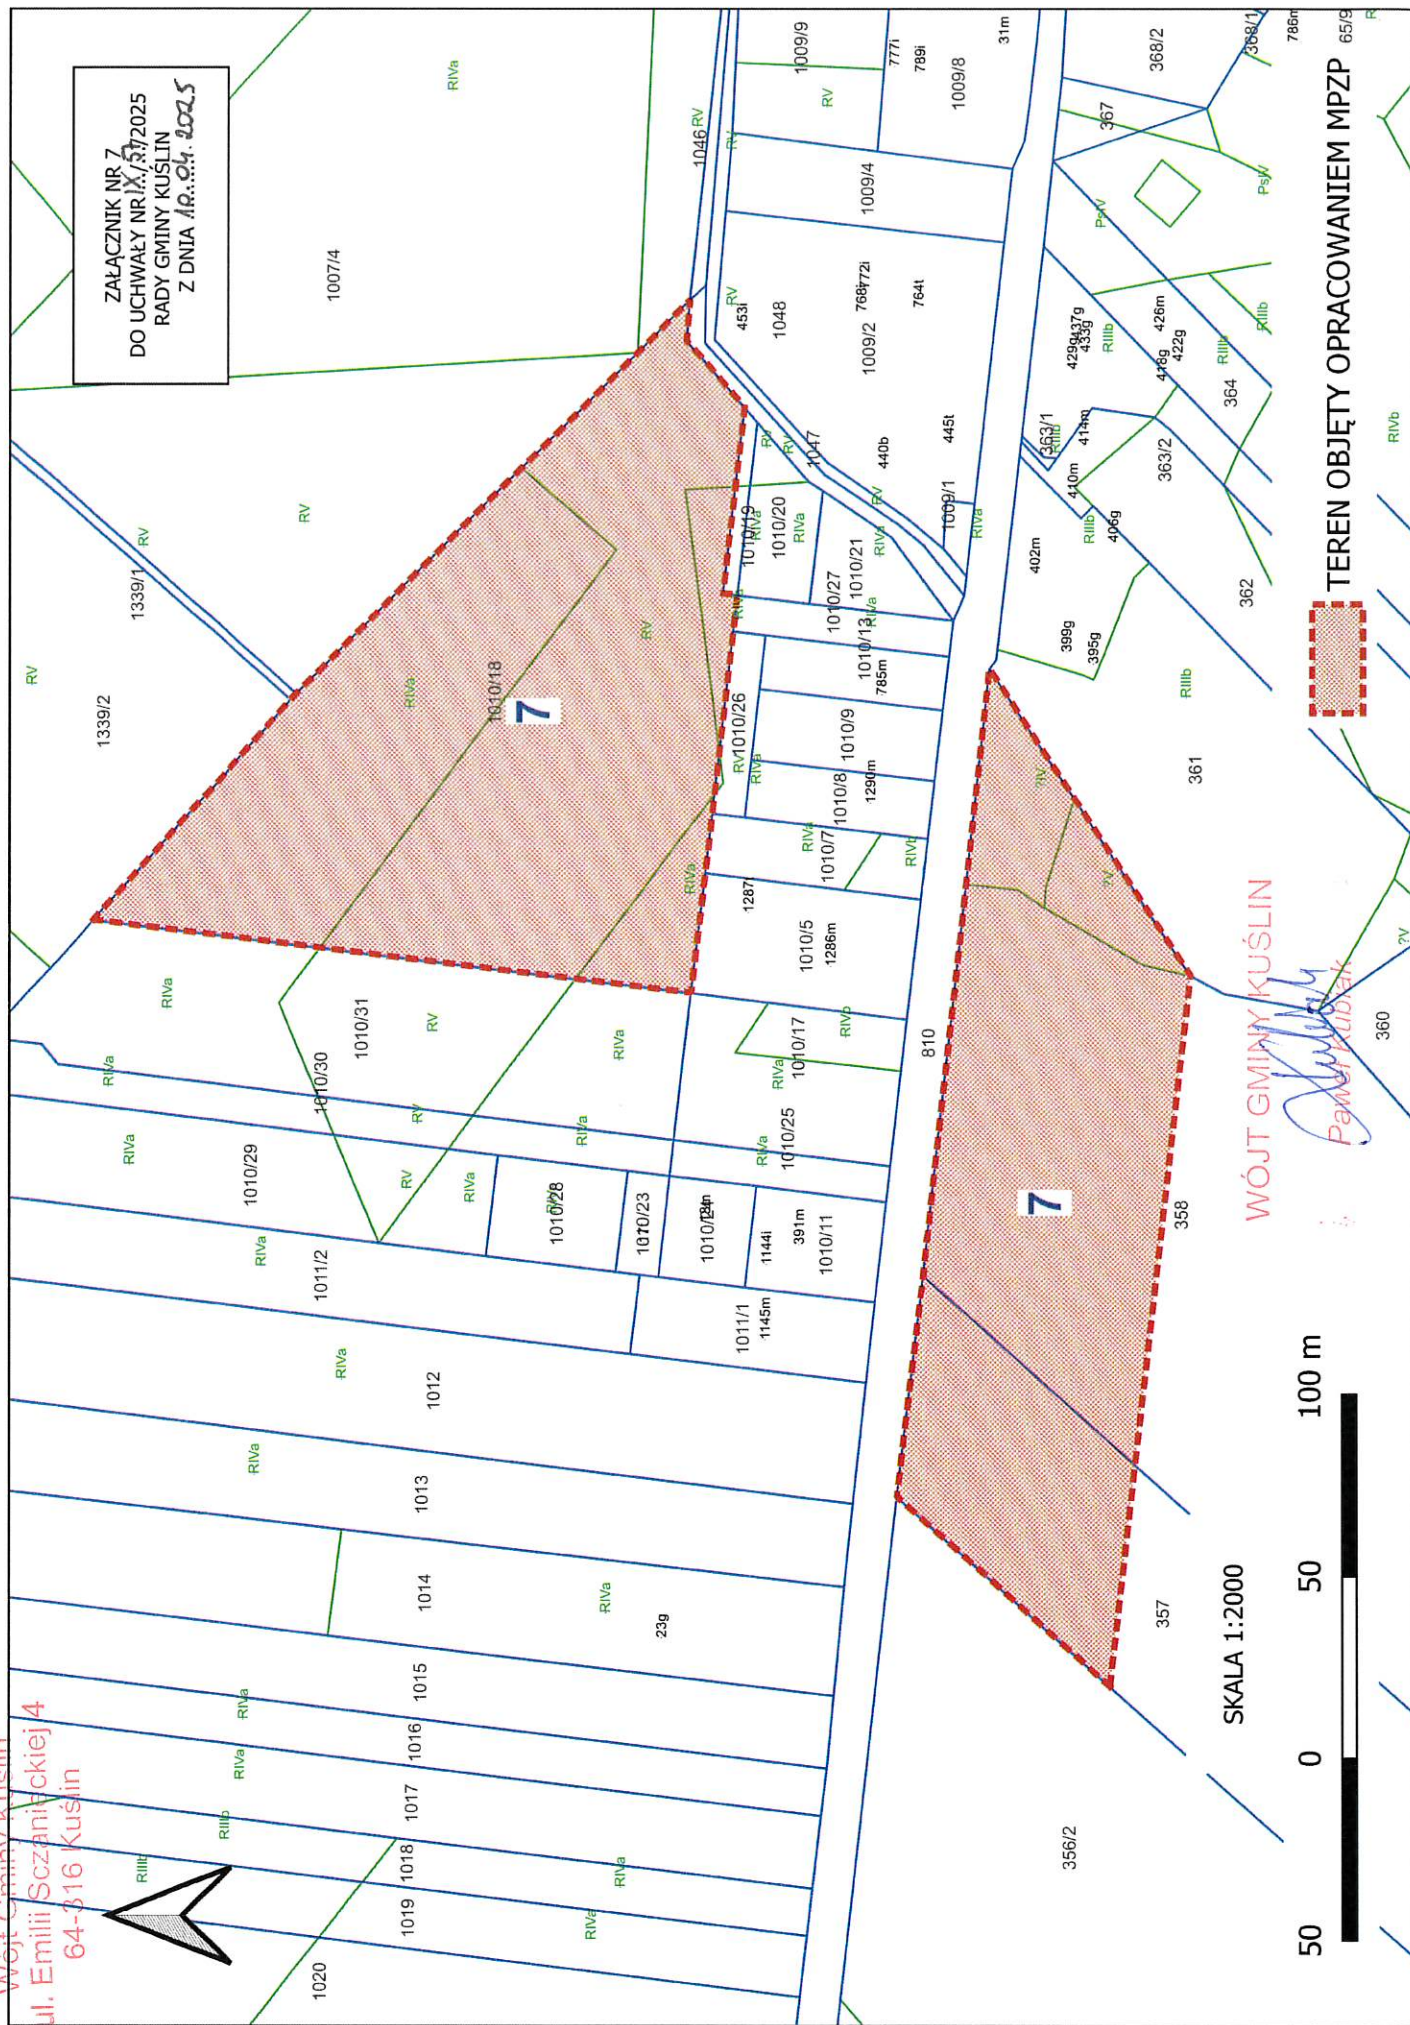

SKALA 1:2000

50 0 50 100 m

WÓJT GMINY KUŚLIN

[Signature]
Pawel Kuślin

TEREN OBJĘTY OPRACOWANIEM MPZP 65/9


ZAŁĄCZNIK NR 8
DO UCHWAŁY NR LX/153/2025
RADY GMINY KUŚLIN
Z DNIA 10.04.2025

WÓJT GMINY KUŚLIN
578/1
Paweł Kubiak



TEREN OBJĘTY OPRACOWANIEM MPZP

SKALA 1:2000

50 0 50 100 m

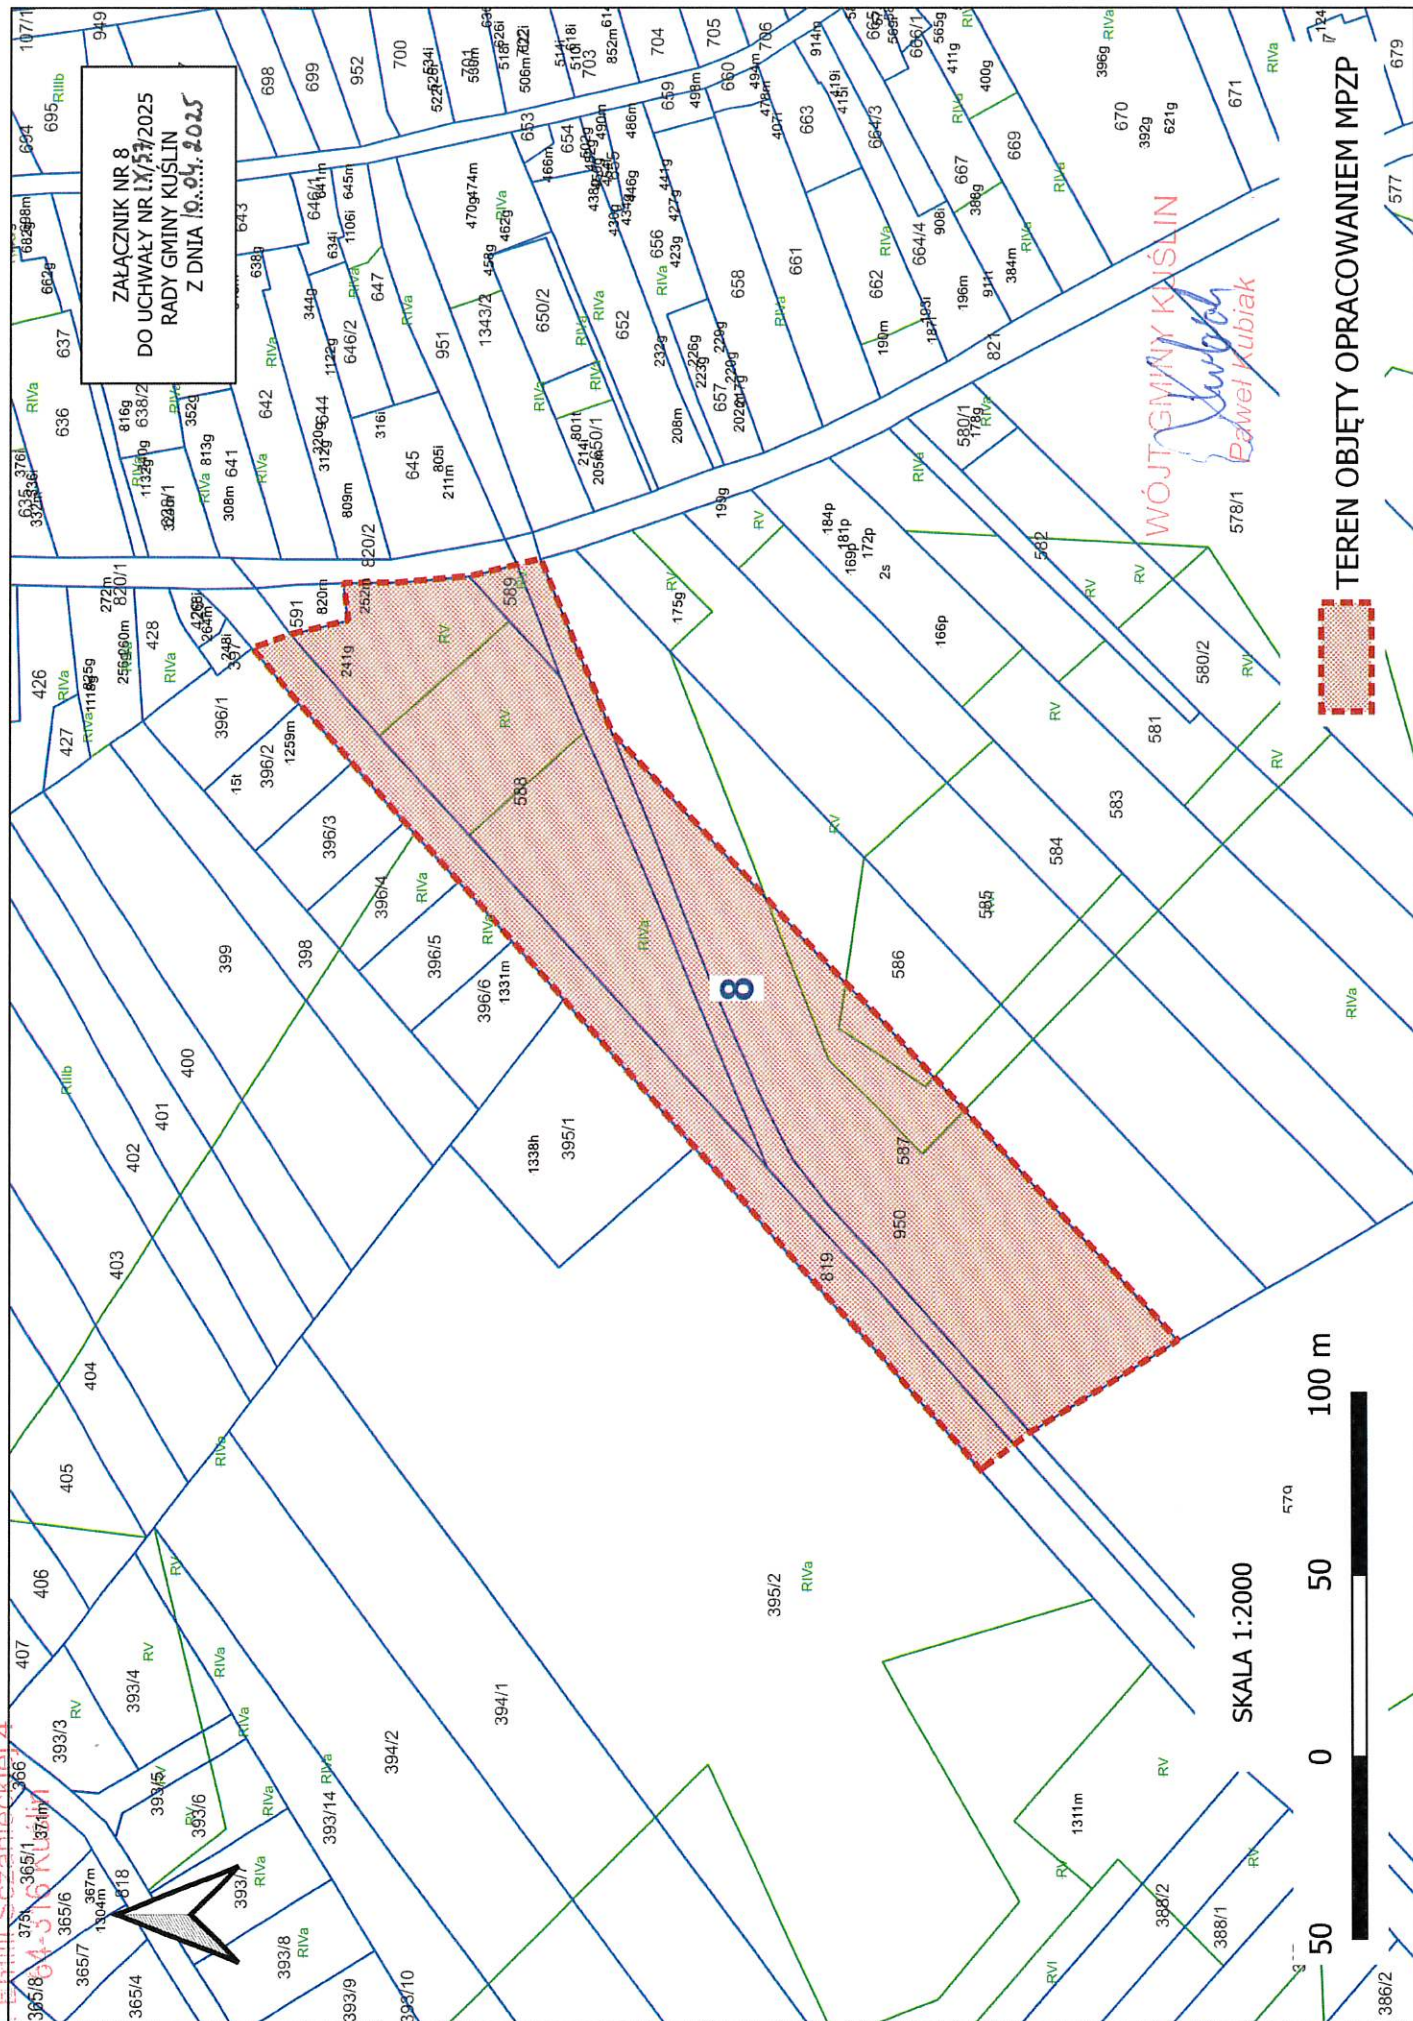



ZALĄCZNIK NR 9
DO UCHWAŁY NR IX/37/2025
RADY GMINY KUŚLIN
Z DNIA 10.01.25

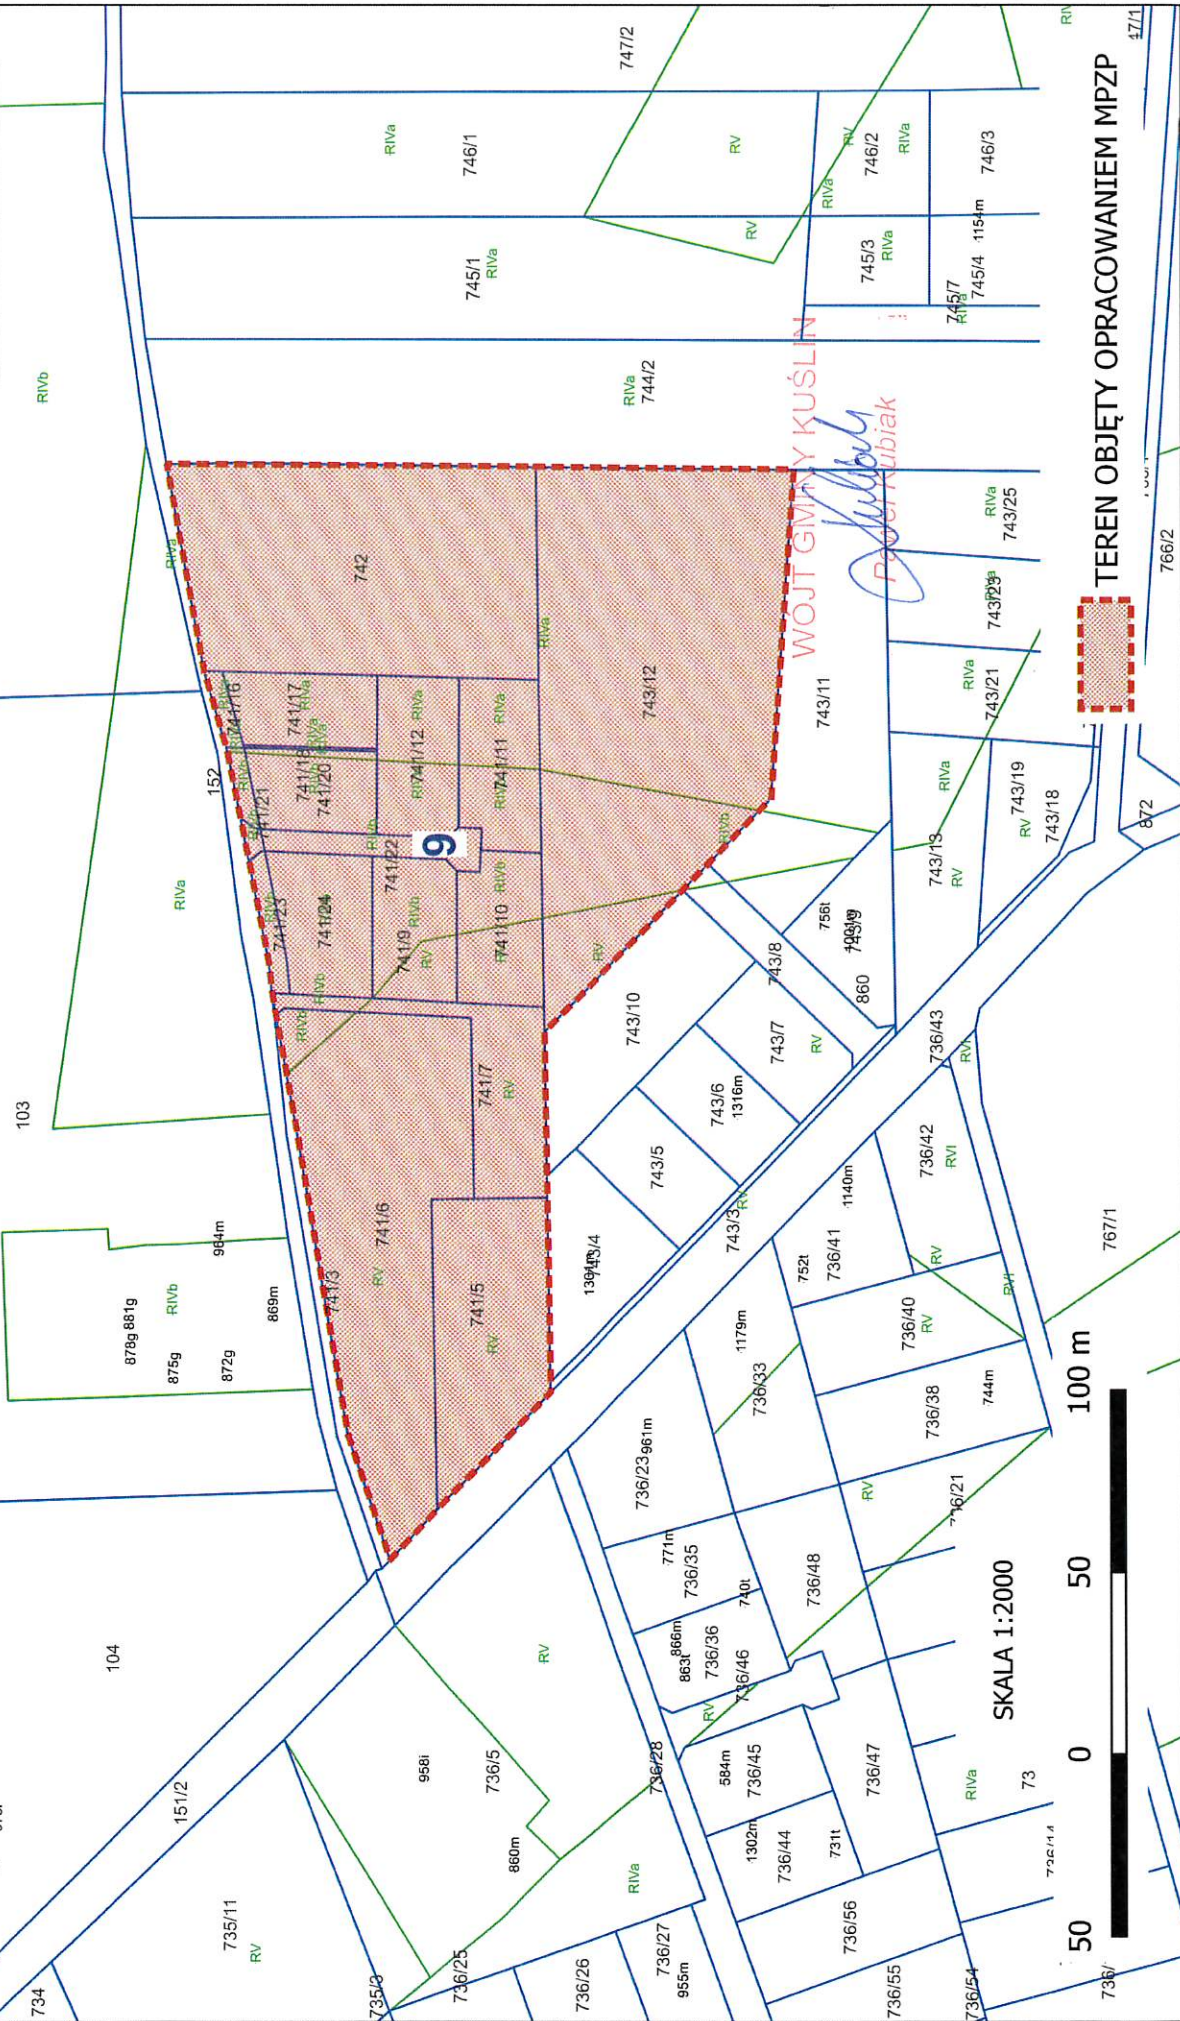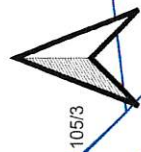

TEREN OBJĘTY OPRACOWANIEM MPZP

WÓJT GMINY KUŚLIN

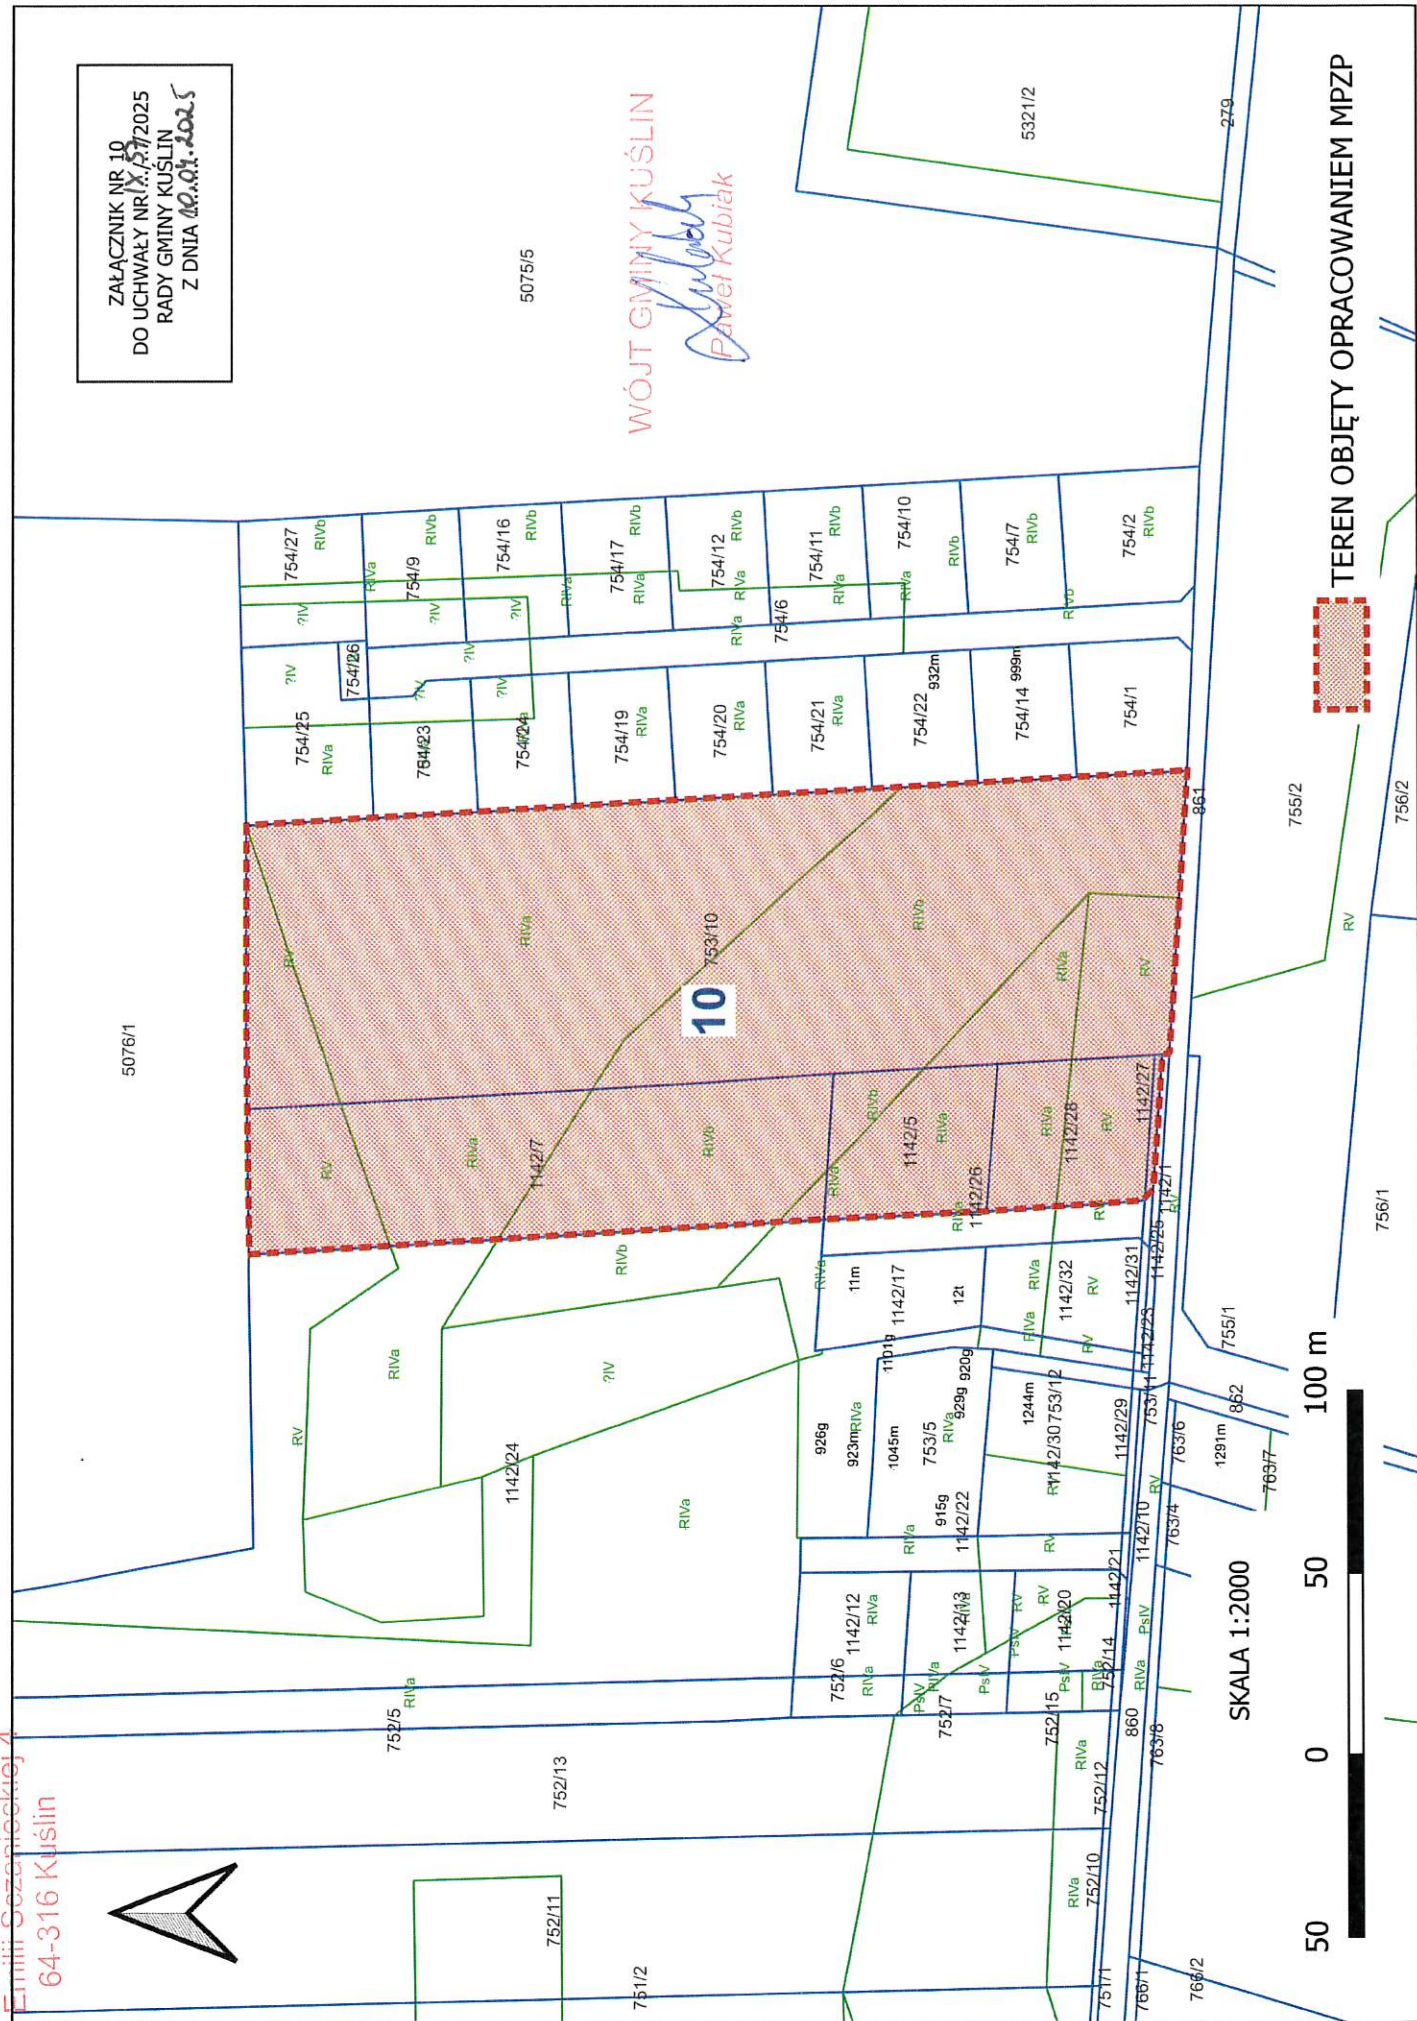

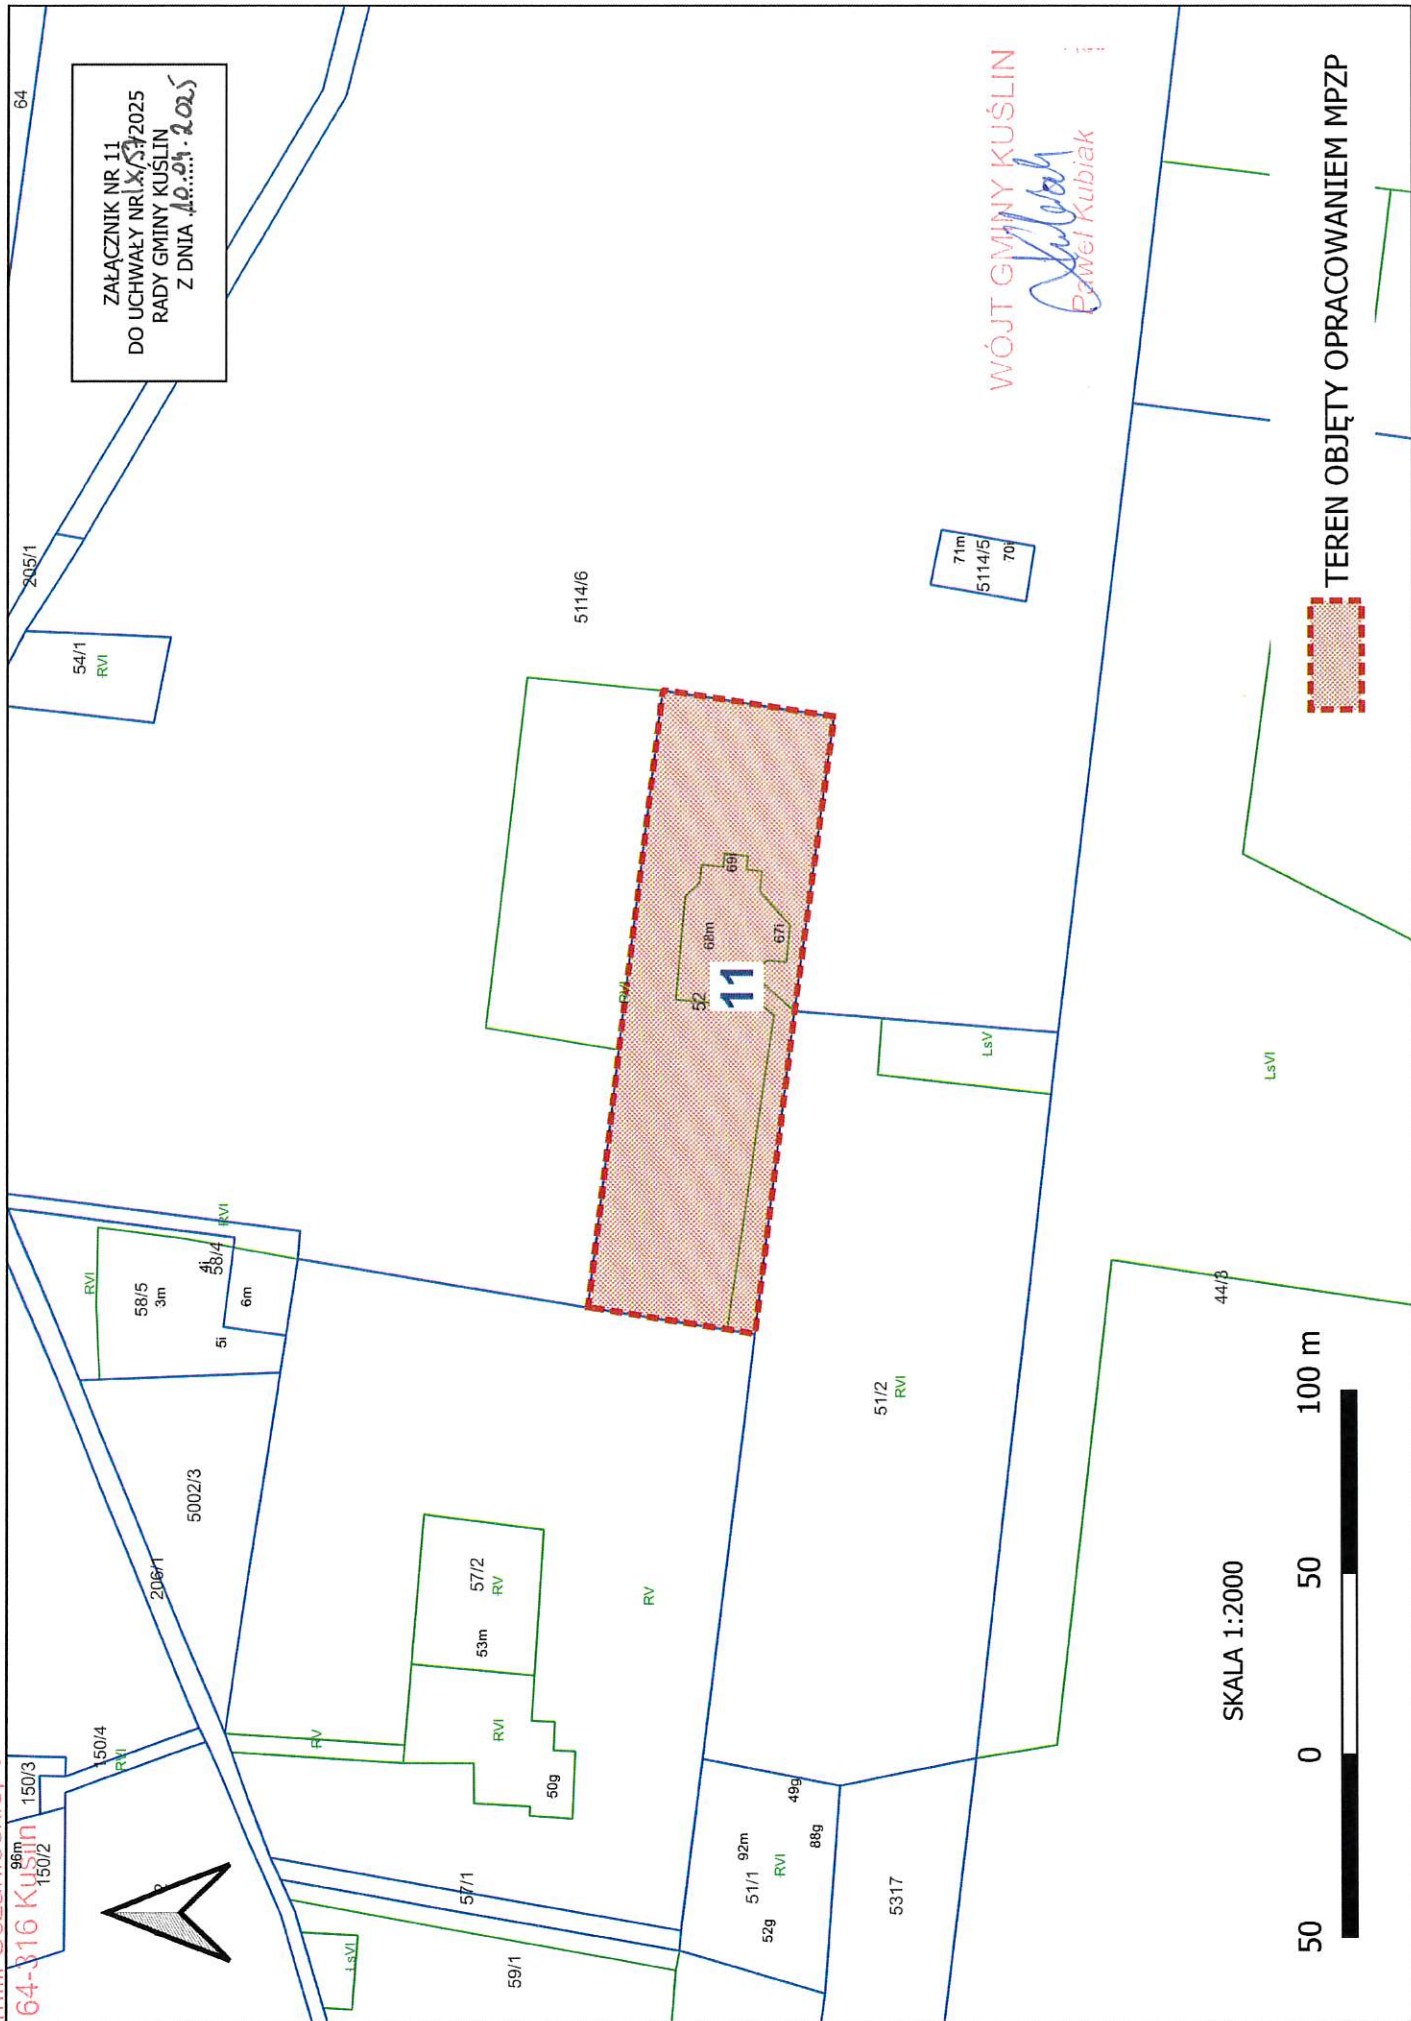

ZAŁĄCZNIK NR 11
DO UCHWAŁY NR LX/33/2025
RADY GMINY KUŚLIN
Z DNIA 10.04.2025

WÓJT GMINY KUŚLIN
Paweł Kubiak

TEREN OBJĘTY OPRACOWANIEM MPZP

Wójt Gminy Kuślin
ul. Emilii Szczanieckiej 4
64-316 Kuślin



ZAŁĄCZNIK NR 13
DO UCHWAŁY NR X.1572025
RADY GMINY KUŚLIN
Z DNIA 10.11.2025

WÓJT GMINY KUŚLIN


Edward Kubiak
Edward Kubiak

TEREN OBJĘTY OPRACOWANIEM MPZP



SKALA 1:2000

50 0 50 100 m

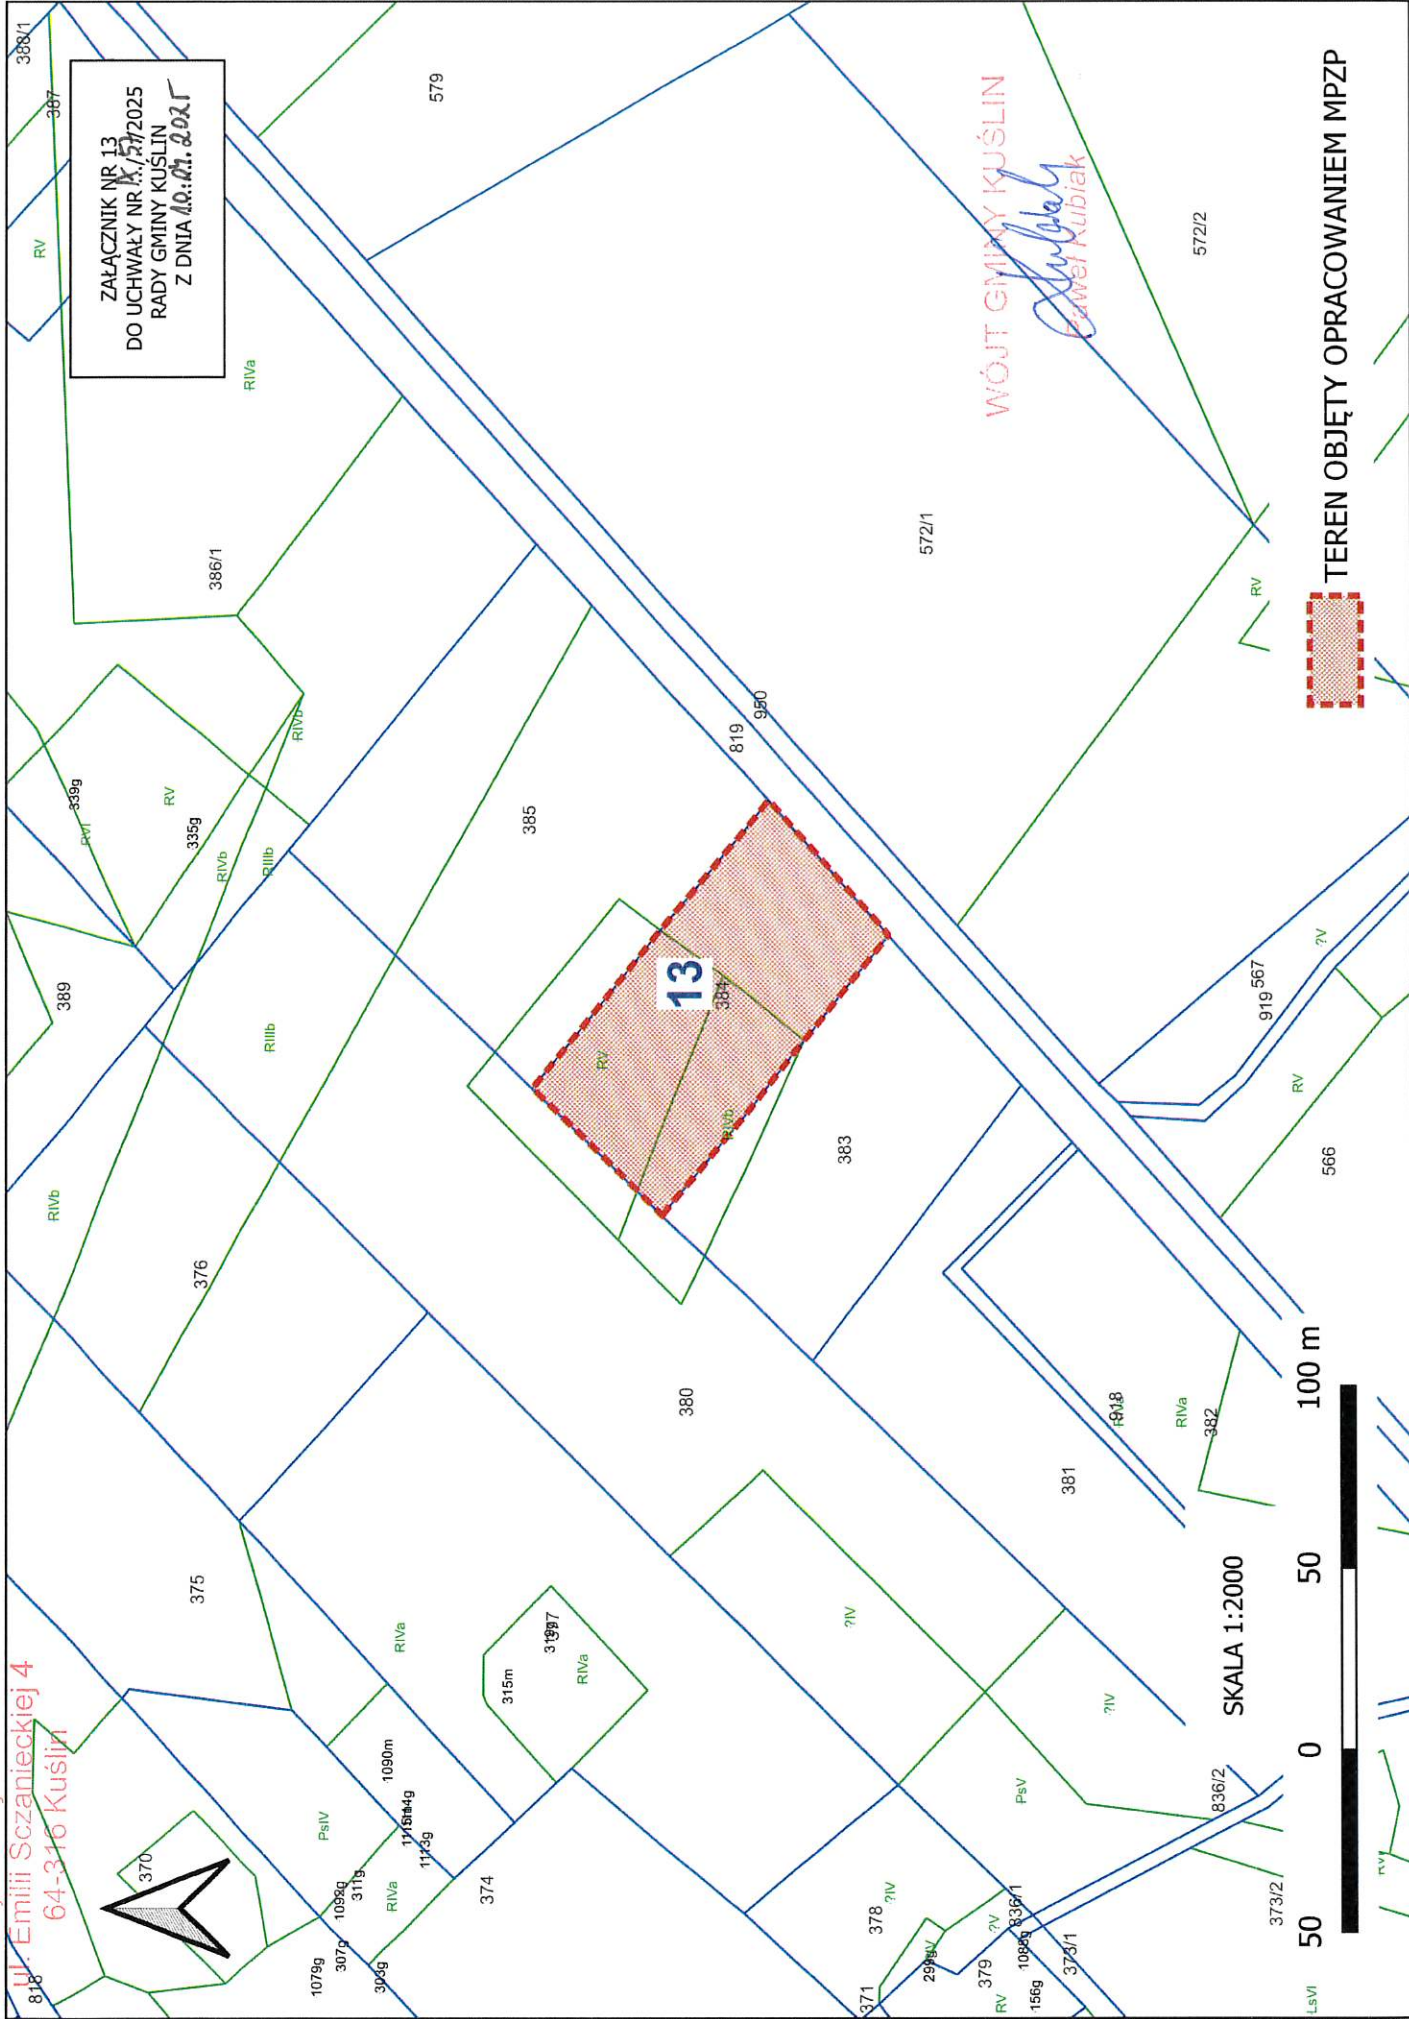

Uzasadnienie

Zgodnie z art. 14 ust. 1 ustawy z dnia 27 marca 2003r. o planowaniu i zagospodarowaniu przestrzennym (Dz. U. z 2024 r., poz. 1130 ze zm.) w celu ustalenia przeznaczenia terenów oraz określenia sposobów ich zagospodarowania i zabudowy Rada Gminy podejmuje uchwałę o przystąpieniu do sporządzenia miejscowego planu zagospodarowania przestrzennego.

Po przeprowadzeniu analiz dotyczących zasadności opracowania planu miejscowego przygotowano, uchwałę o przystąpieniu do jego sporządzenia.

Proponowany do realizacji zakres opracowania miejscowego planu zagospodarowania przestrzennego, o którym mowa w załączniku do przedstawionej uchwały, wynika z kontynuacji zamierzeń polityki przestrzennej Gminy, wprowadzonej w uchwalonym Studium Uwarunkowań i Kierunków Zagospodarowania Przestrzennego Gminy Kuślin z 2023 roku (uchwała nr XLI/291/2023 z dnia 13.04.2023r.). W obowiązującym studium wnioskowane tereny oznaczone są symbolami M, R, MN/P/U, ML/MR.

Dla terenów objętych niniejszą uchwałą obowiązuje miejscowy plan zagospodarowania przestrzennego przyjęty uchwałą nr VIII/45/2003 Rady Gminy Kuślin z dnia 29 maja 2003 r. W obowiązującym planie wnioskowane tereny oznaczone są symbolami RP i LS. Projekt planu ma umożliwić rozwój zabudowy mieszkaniowej, usługowej lub zagrodowej na terenie gminy Kuślin. Na tą chwilę jest to niemożliwe z uwagi na ustalenia obowiązującego planu.

Ze wstępnej analizy zgodności planowanych rozwiązań z ustaleniami studium uwarunkowań i kierunków zagospodarowania przestrzennego gminy Kuślin oraz analizy zasadności przystąpienia do planowanego zagospodarowania terenu wynika, że przystąpienie do sporządzenia miejscowego planu zagospodarowania przestrzennego nie naruszy ustaleń studium.

Tereny objęte niniejszą uchwałą położone są w granicach obrębów ewidencyjnych: Chraplewo (zał. 1), Dąbrowa Nowa (zał. 2), Kuślin (zał. 3, zał. 4), Michorzewko (zał. 5), Śliwno (zał. 6), Wąsowo (zał. 7, zał. 8, zał. 9, zał. 10, zał. 12, zał. 13) oraz Dąbrowa (zał. 11). Obszar objęty opracowaniem łącznie posiada powierzchnię ok. 32,5 ha.

W związku z powyższym uchwała Rady Gminy Kuślin w przedmiotowej sprawie jest w pełni uzasadniona.

WÓJT GMINY KUŚLIN


Paweł Kubiak

**UCHWAŁA NR IX/58/2025
RADY GMINY KUŚLIN
Z DNIA 10 KWIETNIA 2025 ROKU**

w sprawie nabycia na rzecz Gminy Kuślin nieruchomości położonej w Kuślinie.

Na podstawie art. 18 ust. 2 pkt 9 lit. a) ustawy z dnia 8 marca 1990 roku o samorządzie gminnym (t.j. Dz. U. z 2024 r. poz. 1465 ze zm.)

RADA GMINY W KUŚLINIE

uchwała co następuje:

§ 1. Wyraża zgodę na nabycie na rzecz Gminy Kuślin, nieruchomości oznaczonej w ewidencji gruntów jako **działka nr 365/15** o pow. **0,1699 ha**, obręb **Kuślin**, zapisanej w księdze wieczystej nr **PO1N/00005436/2**.

§ 2. Wykonanie uchwały powierza się Wójtowi Gminy Kuślin.

§ 3. Uchwała wchodzi z życiem w dniu podjęcia.

WÓJT GMINY KUŚLIN

Paweł Kubiak

UZASADNIENIE

Nabycie przedstawionej w uchwale nieruchomości położonej w miejscowości Kuślin, spowodowane jest potrzebą uregulowania stanu prawnego dojazdu do działek budowlanych przeznaczonych w Miejscowym Planie Zagospodarowania Przestrzennego pod teren zabudowy mieszkaniowej jednorodzinnej. Nabycie nastąpi nieodpłatnie w związku z deklaracją właściciela nieruchomości złożoną w piśmie z dnia 01.02.2025 r. dostarczonym 05.02.2025 r. do tutejszego urzędu gminy.

W celu powiększenia gminnego zasobu nieruchomości wnoszę o podjęcie przedmiotowej uchwały.

Rycina zdjęcia, przedstawiającego lokalizację przedmiotowej działki.



Źródło: opracowanie własne na podstawie: <https://sip.gison.pl/kuslin>

WÓJT GMINY KUŚLIN

Paweł Kubiak
Paweł Kubiak

**UCHWAŁA NR IX/59/2025
RADY GMINY KUŚLIN
Z DNIA 10 KWIETNIA 2025 ROKU**

w sprawie nabycia na rzecz Gminy Kuślin nieruchomości położonej w Kuślinie.

Na podstawie art. 18 ust. 2 pkt 9 lit. a) ustawy z dnia 8 marca 1990 roku o samorządzie gminnym (t.j. Dz. U. z 2024 r. poz. 1465 ze zm.)

RADA GMINY W KUŚLINIE

uchwała co następuje:

§ 1. Wyraża zgodę na nabycie na rzecz Gminy Kuślin, nieruchomości oznaczonej w ewidencji gruntów jako **działka nr 366/4** o pow. **0,1116 ha**, obręb **Kuślin**, zapisanej w księdze wieczystej nr **PO1N/00007963/9**.

§ 2. Wykonanie uchwały powierza się Wójtowi Gminy Kuślin.

§ 3. Uchwała wchodzi z życiem w dniu podjęcia.

WÓJT GMINY KUŚLIN



Paweł Kubiak

UZASADNIENIE

Nabycie przedstawionej w uchwale nieruchomości położonej w miejscowości Kuślin, spowodowane jest potrzebą uregulowania stanu prawnego dojazdu do działek budowlanych przeznaczonych w Miejscowym Planie Zagospodarowania Przestrzennego pod teren zabudowy mieszkaniowej jednorodzinnej wolnostojącej lub usług. Nabycie nastąpi nieodpłatnie w związku z deklaracją właścicieli nieruchomości złożoną w piśmie z dnia 01.02.2025 r. dostarczoną 05.02.2025 r. do tutejszego urzędu gminy.

W celu powiększenia gminnego zasobu nieruchomości wnoszę o podjęcie przedmiotowej uchwały.

Rycina zdjęcia, przedstawiającego lokalizację przedmiotowej działki.



Źródło: opracowanie własne na podstawie: <https://sip.gison.pl/kuslin>

WÓJT GMINY KUŚLIN

Paweł Kubiak
Paweł Kubiak

**UCHWAŁA NR IX/60/2025
RADY GMINY KUŚLIN
Z DNIA 10 KWIETNIA 2025 ROKU**

w sprawie nabycia na rzecz Gminy Kuślin nieruchomości położonej w Kuślinie.

Na podstawie art. 18 ust. 2 pkt 9 lit. a) ustawy z dnia 8 marca 1990 roku o samorządzie gminnym (t.j. Dz. U. z 2024 r. poz. 1465 ze zm.)

RADA GMINY W KUŚLINIE

uchwała co następuje:

§ 1. Wyraża zgodę na nabycie na rzecz Gminy Kuślin, nieruchomości oznaczonej w ewidencji gruntów jako **działka nr 367/3** o pow. **0,2856 ha**, obręb **Kuślin**, zapisanej w księdze wieczystej nr **PO1N/00049634/0**.

§ 2. Wykonanie uchwały powierza się Wójtowi Gminy Kuślin.

§ 3. Uchwała wchodzi z życiem w dniu podjęcia.

WÓJT GMINY KUŚLIN



Paweł Kubiak

UZASADNIENIE

Nabycie przedstawionej w uchwale nieruchomości położonej w miejscowości Kuślin, spowodowane jest potrzebą uregulowania stanu prawnego dojazdu do działek budowlanych przeznaczonych w Miejscowym Planie Zagospodarowania Przestrzennego pod teren zabudowy mieszkaniowej jednorodzinnej lub usług oraz teren zabudowy mieszkaniowej jednorodzinnej wolnostojącej lub usług. Nabycie nastąpi nieodpłatnie w związku z deklaracją właściciela nieruchomości złożoną w piśmie z dnia 01.02.2025 r. dostarczoną 05.02.2025 r. do tutejszego urzędu gminy.

W celu powiększenia gminnego zasobu nieruchomości wnoszę o podjęcie przedmiotowej uchwały.

Rycina zdjęcia, przedstawiającego lokalizację przedmiotowej działki.



Źródło: opracowanie własne na podstawie: <https://sip.gison.pl/kuslin>

WÓJT GMINY KUŚLIN

Rafał Kubiak
Rafał Kubiak

**UCHWAŁA NR IX/61/2025
RADY GMINY KUŚLIN
Z DNIA 10 KWIETNIA 2025 ROKU**

w sprawie nabycia na rzecz Gminy Kuślin nieruchomości położonej w Chraplewie.

Na podstawie art. 18 ust. 2 pkt 9 lit. a) ustawy z dnia 8 marca 1990 roku o samorządzie gminnym (t.j. Dz. U. z 2024 r. poz. 1465 ze zm.)

RADA GMINY W KUŚLINIE

uchwała co następuje:

§ 1. Wyraża zgodę na nabycie na rzecz Gminy Kuślin, nieruchomości oznaczonej w ewidencji gruntów jako **działka nr 46/38** o pow. **0,0446 ha**, obręb **Chraplewo**, zapisanej w księdze wieczystej nr **PO1N/00019889/3**.

§ 2. Wykonanie uchwały powierza się Wójtowi Gminy Kuślin.

§ 3. Uchwała wchodzi z życiem w dniu podjęcia.

WÓJT GMINY KUŚLIN

Paweł Kubiak

UZASADNIENIE

Nabycie przedstawionej w uchwale nieruchomości położonej w miejscowości Chraplewo, spowodowane jest potrzebą uregulowania stanu prawnego działki 46/38 bowiem na działce tej jest pas zieleni przy strażnicy i boisku mimo że to własność Skarbu Państwa we władaniu Krajowego Ośrodka Wsparcia Rolnictwa Oddział Terenowy w Poznaniu. Obecnie KOWR zwrócił się do Urzędu Gminy w Kuślinie z zapytaniem czy Gmina jest zainteresowana nieodpłatnym przejęciem nieruchomości. Wstępnie została udzielona odpowiedź, że Gmina jest zainteresowana przejęciem na rzecz gminy.

W celu powiększenia gminnego zasobu nieruchomości wnoszę o podjęcie przedmiotowej uchwały.

Rycina zdjęcia, przedstawiającego lokalizację przedmiotowej działki.



Źródło: opracowanie własne na podstawie: <https://sip.gison.pl/kuslin>

WÓJT GMINY KUŚLIN

Kubiak
Paweł Kubiak

**UCHWAŁA NR IX/62/2025
RADY GMINY W KUŚLINIE
Z DNIA 10 KWIETNIA 2025 ROKU**

w sprawie nabycia na rzecz Gminy Kuślin nieruchomości położonej w Michorzewie.

Na podstawie art. 18 ust. 2 pkt 9 lit. a) ustawy z dnia 8 marca 1990 roku o samorządzie gminnym (t.j. Dz. U. z 2024 r. poz. 1465 ze zm.)

RADA GMINY W KUŚLINIE

uchwała co następuje:

§ 1. Wyraża zgodę na nabycie na rzecz Gminy Kuślin, nieruchomości oznaczonej w ewidencji gruntów jako **działka nr 168/15** o pow. **0,2482 ha**, obręb **Michorzewo**, zapisanej w księdze wieczystej nr **PO1N/00019868/0**.

§ 2. Wykonanie uchwały powierza się Wójtowi Gminy Kuślin.

§ 3. Uchwała wchodzi z życiem w dniu podjęcia.

WÓJT GMINY KUŚLIN


Paweł Kubiak

UZASADNIENIE

Nabycie przedstawionej w uchwale nieruchomości położonej w miejscowości Michorzewo, spowodowane jest potrzebą uregulowania stanu prawnego działki 168/15 bowiem na działce tej już od lat istnieje plac zabaw dla dzieci mimo, że to własność Skarbu Państwa we władaniu Krajowego Ośrodka Wsparcia Rolnictwa Oddział Terenowy w Poznaniu. Obecnie KOWR zwrócił się do Urzędu Gminy w Kuślinie z zapytaniem czy Gmina jest zainteresowana nieodpłatnym przejęciem nieruchomości. Wstępnie została udzielona odpowiedź, że tak ponieważ już wcześniej Gmina chciała nabyć w/w działkę lecz otrzymaliśmy odmowę z KOWR-u ze względu na fakt, iż w Miejscowym Planie Zagospodarowania Przestrzennego teren ten jest przeznaczony pod teren zabudowy mieszkaniowej o charakterze wielorodzinnym. Obecnie Gmina już w planie ogólnym podjęła czynności aby ten teren przekształcić na strefę zieleni i rekreacji.

W celu powiększenia gminnego zasobu nieruchomości wnoszę o podjęcie przedmiotowej uchwały.

Rycina zdjęcia, przedstawiającego lokalizację przedmiotowej działki.



Źródło: opracowanie własne na podstawie: <https://sip.gison.pl/kuslin>

WÓJT GMINY KUŚLIN
Rawet Kubiak
Rawet Kubiak

**UCHWAŁA NR IX/63/2025
RADY GMINY KUŚLIN
Z DNIA 10 KWIETNIA 2025 ROKU**

w sprawie nabycia na rzecz Gminy Kuślin nieruchomości położonej w Chraplewie.

Na podstawie art. 18 ust. 2 pkt 9 lit. a) ustawy z dnia 8 marca 1990 roku o samorządzie gminnym (t.j. Dz. U. z 2024 r. poz. 1465 ze zm.)

RADA GMINY W KUŚLINIE

uchwała co następuje:

§ 1. Wyraża zgodę na nabycie na rzecz Gminy Kuślin, nieruchomości oznaczonej w ewidencji gruntów jako **działka nr 173/7** o pow. **0,1748 ha**, obręb **Chraplewo**, zapisanej w księdze wieczystej nr **PO1N/00019889/3**.

§ 2. Wykonanie uchwały powierza się Wójtowi Gminy Kuślin.

§ 3. Uchwała wchodzi z życiem w dniu podjęcia.

WÓJT GMINY KUŚLIN


Paweł Kubiak

UZASADNIENIE

Nabycie przedstawionej w uchwale nieruchomości położonej w miejscowości Chraplewo, spowodowane jest potrzebą uregulowania stanu prawnego działki 173/7 bowiem na działce tej jest staw. Działka ta mogłaby zostać przeznaczona na funkcje rekreacyjno-wypoczynkowe mieszkańców wsi. Obecnie to własność Skarbu Państwa we władaniu Krajowego Ośrodka Wsparcia Rolnictwa Oddział Terenowy w Poznaniu, który zwrócił się do Urzędu Gminy w Kuślinie z zapytaniem czy Gmina jest zainteresowana nieodpłatnym przejęciem nieruchomości. Wstępnie została udzielona odpowiedź, że Gmina jest zainteresowana przejęciem na rzecz gminy.

W celu powiększenia gminnego zasobu nieruchomości wnoszę o podjęcie przedmiotowej uchwały.

Rycina zdjęcia, przedstawiającego lokalizację przedmiotowej działki.

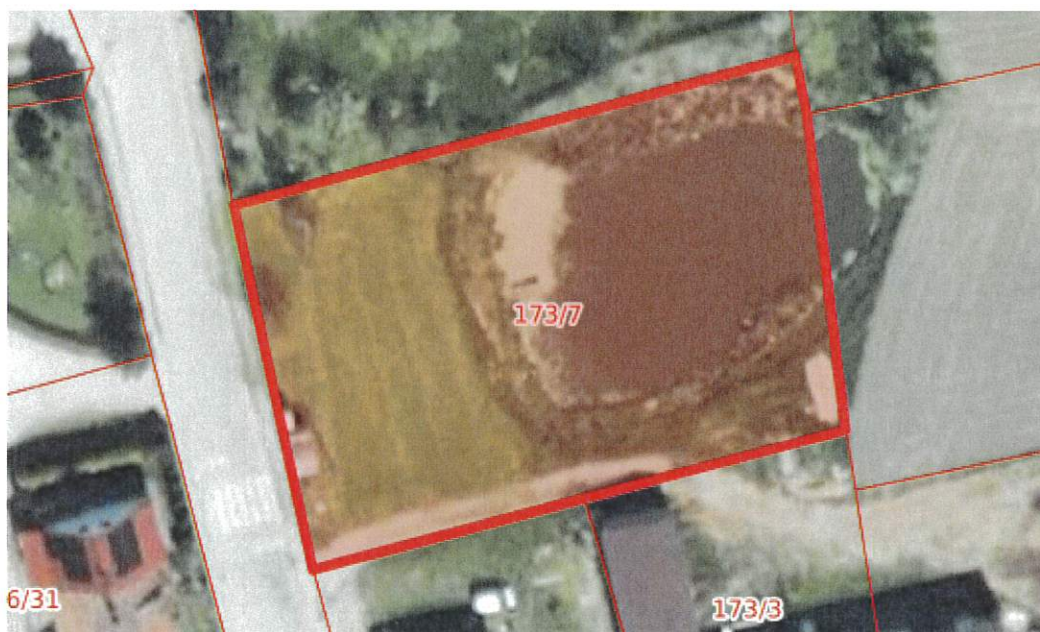

Źródło: opracowanie własne na podstawie: <https://sip.gison.pl/kuslin>

WÓJT GMINY KUŚLIN
Paweł Kubiak
Paweł Kubiak

**UCHWAŁA NR IX/64/2025
RADY GMINY KUŚLIN
Z DNIA 10 KWIETNIA 2025 ROKU**

w sprawie nabycia na rzecz Gminy Kuślin nieruchomości położonych na terenie Gminy Kuślin.

Na podstawie art. 18 ust. 2 pkt 9 lit. a) ustawy z dnia 8 marca 1990 roku o samorządzie gminnym (t.j. Dz. U. z 2024 r. poz. 1465 ze zm.)

**RADA GMINY W KUŚLINIE
uchwala co następuje:**

§ 1. Wyraża zgodę na nabycie na rzecz Gminy Kuślin, nieruchomości oznaczonych w ewidencji gruntów jako następujące **działki**:

1. **nr 110/21** o pow. **0,3150 ha**, obręb **Wąsowo**, zapisanej w księdze wieczystej nr **PO1N/00019889/3**.
2. **nr 105/24** o pow. **0,1636 ha**, obręb **Wąsowo**, zapisanej w księdze wieczystej nr **PO1N/00019889/3**.
3. **nr 110/4** o pow. **0,1266 ha**, obręb **Wąsowo**, zapisanej w księdze wieczystej nr **PO1N/00019889/3**.
4. **nr 46/29** o pow. **0,1327 ha**, obręb **Chraplewo**, zapisanej w księdze wieczystej nr **PO1N/00019889/3**.
5. **nr 46/18** o pow. **0,1119 ha**, obręb **Chraplewo**, zapisanej w księdze wieczystej nr **PO1N/00019889/3**.
6. **nr 107/1** o pow. **0,2400 ha**, obręb **Śliwno**, zapisanej w księdze wieczystej nr **PO1N/00007233/3**.
7. **nr 107/2** o pow. **0,4400 ha**, obręb **Śliwno**, zapisanej w księdze wieczystej nr **PO1N/00007233/3**.
8. **nr 109** o pow. **4,0900 ha**, obręb **Śliwno**, zapisanej w księdze wieczystej nr **PO1N/00007233/3**.
9. **nr 111** o pow. **0,3800 ha**, obręb **Śliwno**, zapisanej w księdze wieczystej nr **PO1N/00007233/3**.
10. **nr 114** o pow. **77,2700 ha**, obręb **Śliwno**, zapisanej w księdze wieczystej nr **PO1N/00007233/3**.

11. nr 119/2 o pow. **27,2500 ha**, obręb **Śliwno**, zapisanej w księdze wieczystej nr **PO1N/00007233/3**.
12. nr 121/2 o pow. **15,9700 ha**, obręb **Śliwno**, zapisanej w księdze wieczystej nr **PO1N/00007233/3**.
13. nr 125 o pow. **1,9500 ha**, obręb **Śliwno**, zapisanej w księdze wieczystej nr **PO1N/00007233/3**.
14. nr 131/2 o pow. **16,6542 ha**, obręb **Śliwno**, zapisanej w księdze wieczystej nr **PO1N/00007233/3**.
15. nr 132 o pow. **0,0300 ha**, obręb **Śliwno**, zapisanej w księdze wieczystej nr **PO1N/00007233/3**.
16. nr 133/12 o pow. **0,1883 ha**, obręb **Śliwno**, zapisanej w księdze wieczystej nr **PO1N/00007233/3**.
17. nr 134 o pow. **0,1900 ha**, obręb **Śliwno**, zapisanej w księdze wieczystej nr **PO1N/00007233/3**.
18. nr 135 o pow. **2,1600 ha**, obręb **Śliwno**, zapisanej w księdze wieczystej nr **PO1N/00007233/3**.
19. nr 138/8 o pow. **0,0681 ha**, obręb **Śliwno**, zapisanej w księdze wieczystej nr **PO1N/00007233/3**.
20. nr 188/84 o pow. **0,3446 ha**, obręb **Michorzewo**, zapisanej w księdze wieczystej nr **PO1N/00019868/0**.
21. nr 168/16 o pow. **0,1677 ha**, obręb **Michorzewo**, zapisanej w księdze wieczystej nr **PO1N/00019868/0**.
22. nr 168/74 o pow. **0,0939 ha**, obręb **Michorzewo**, zapisanej w księdze wieczystej nr **PO1N/00019868/0**.
23. nr 181/1 o pow. **0,0081 ha**, obręb **Michorzewo**, zapisanej w księdze wieczystej nr **PO1N/00019889/3**.

§ 2. Wykonanie uchwały powierza się Wójtowi Gminy Kuślin.

§ 3. Uchwała wchodzi z życiem w dniu podjęcia.

WÓJT GMINY KUŚLIN

Paweł Kubiak

UZASADNIENIE

Nabycie przedstawionych w uchwale nieruchomości położonych na terenie Gminy Kuślin, spowodowane jest możliwością powiększenia gminnego zasobu nieruchomości. Obecnie te działki są własnością Skarbu Państwa we władaniu Krajowego Ośrodka Wsparcia Rolnictwa Oddział Terenowy w Poznaniu, który zwrócił się do Urzędu Gminy w Kuślinie z zapytaniem czy Gmina jest zainteresowana nieodpłatnym przejęciem nieruchomości. Wstępnie została udzielona odpowiedź, że Gmina jest zainteresowana przejęciem na rzecz gminy.

W celu powiększenia gminnego zasobu nieruchomości wnoszę o podjęcie przedmiotowej uchwały.

WÓJT GMINY KUŚLIN

Paweł Kubiak