


RZUT DACHU CIĄGU PIESZEGO
SCHEMAT KONSTRUKCJI
SKALA 1:100

L.p.	ozn. na rys.	rodz. elementu	kształtownik
1		łuk zadaszenia	R. pr. 50x30x3
2		Profil kalenlicowy	R. pr. 50x30x3
3		Profil okapowy	R. kw. 80x40x4
4		Profil koszowy	R. kw. 70x30x4
5	R-1, R-2	Ramy gł. dachu	2xC-180
6	D-1	Dźwigar gł. dachu	2xC-160
7	D-2	Dźwigar "segm. G"	2xC-140
8	Bp-1	Belka podpierająca	2xC-120
9	M-1, M-2	Miecze (zastraży)	R. kw. 100x100x5

Uwaga!
1. Wszystkie połączenia wykonac jako spawane spoinami pachwinowymi odpowiednimi o grubość równiej 0,7 gr. cięszego elementu i nie mniej niż 3mm.

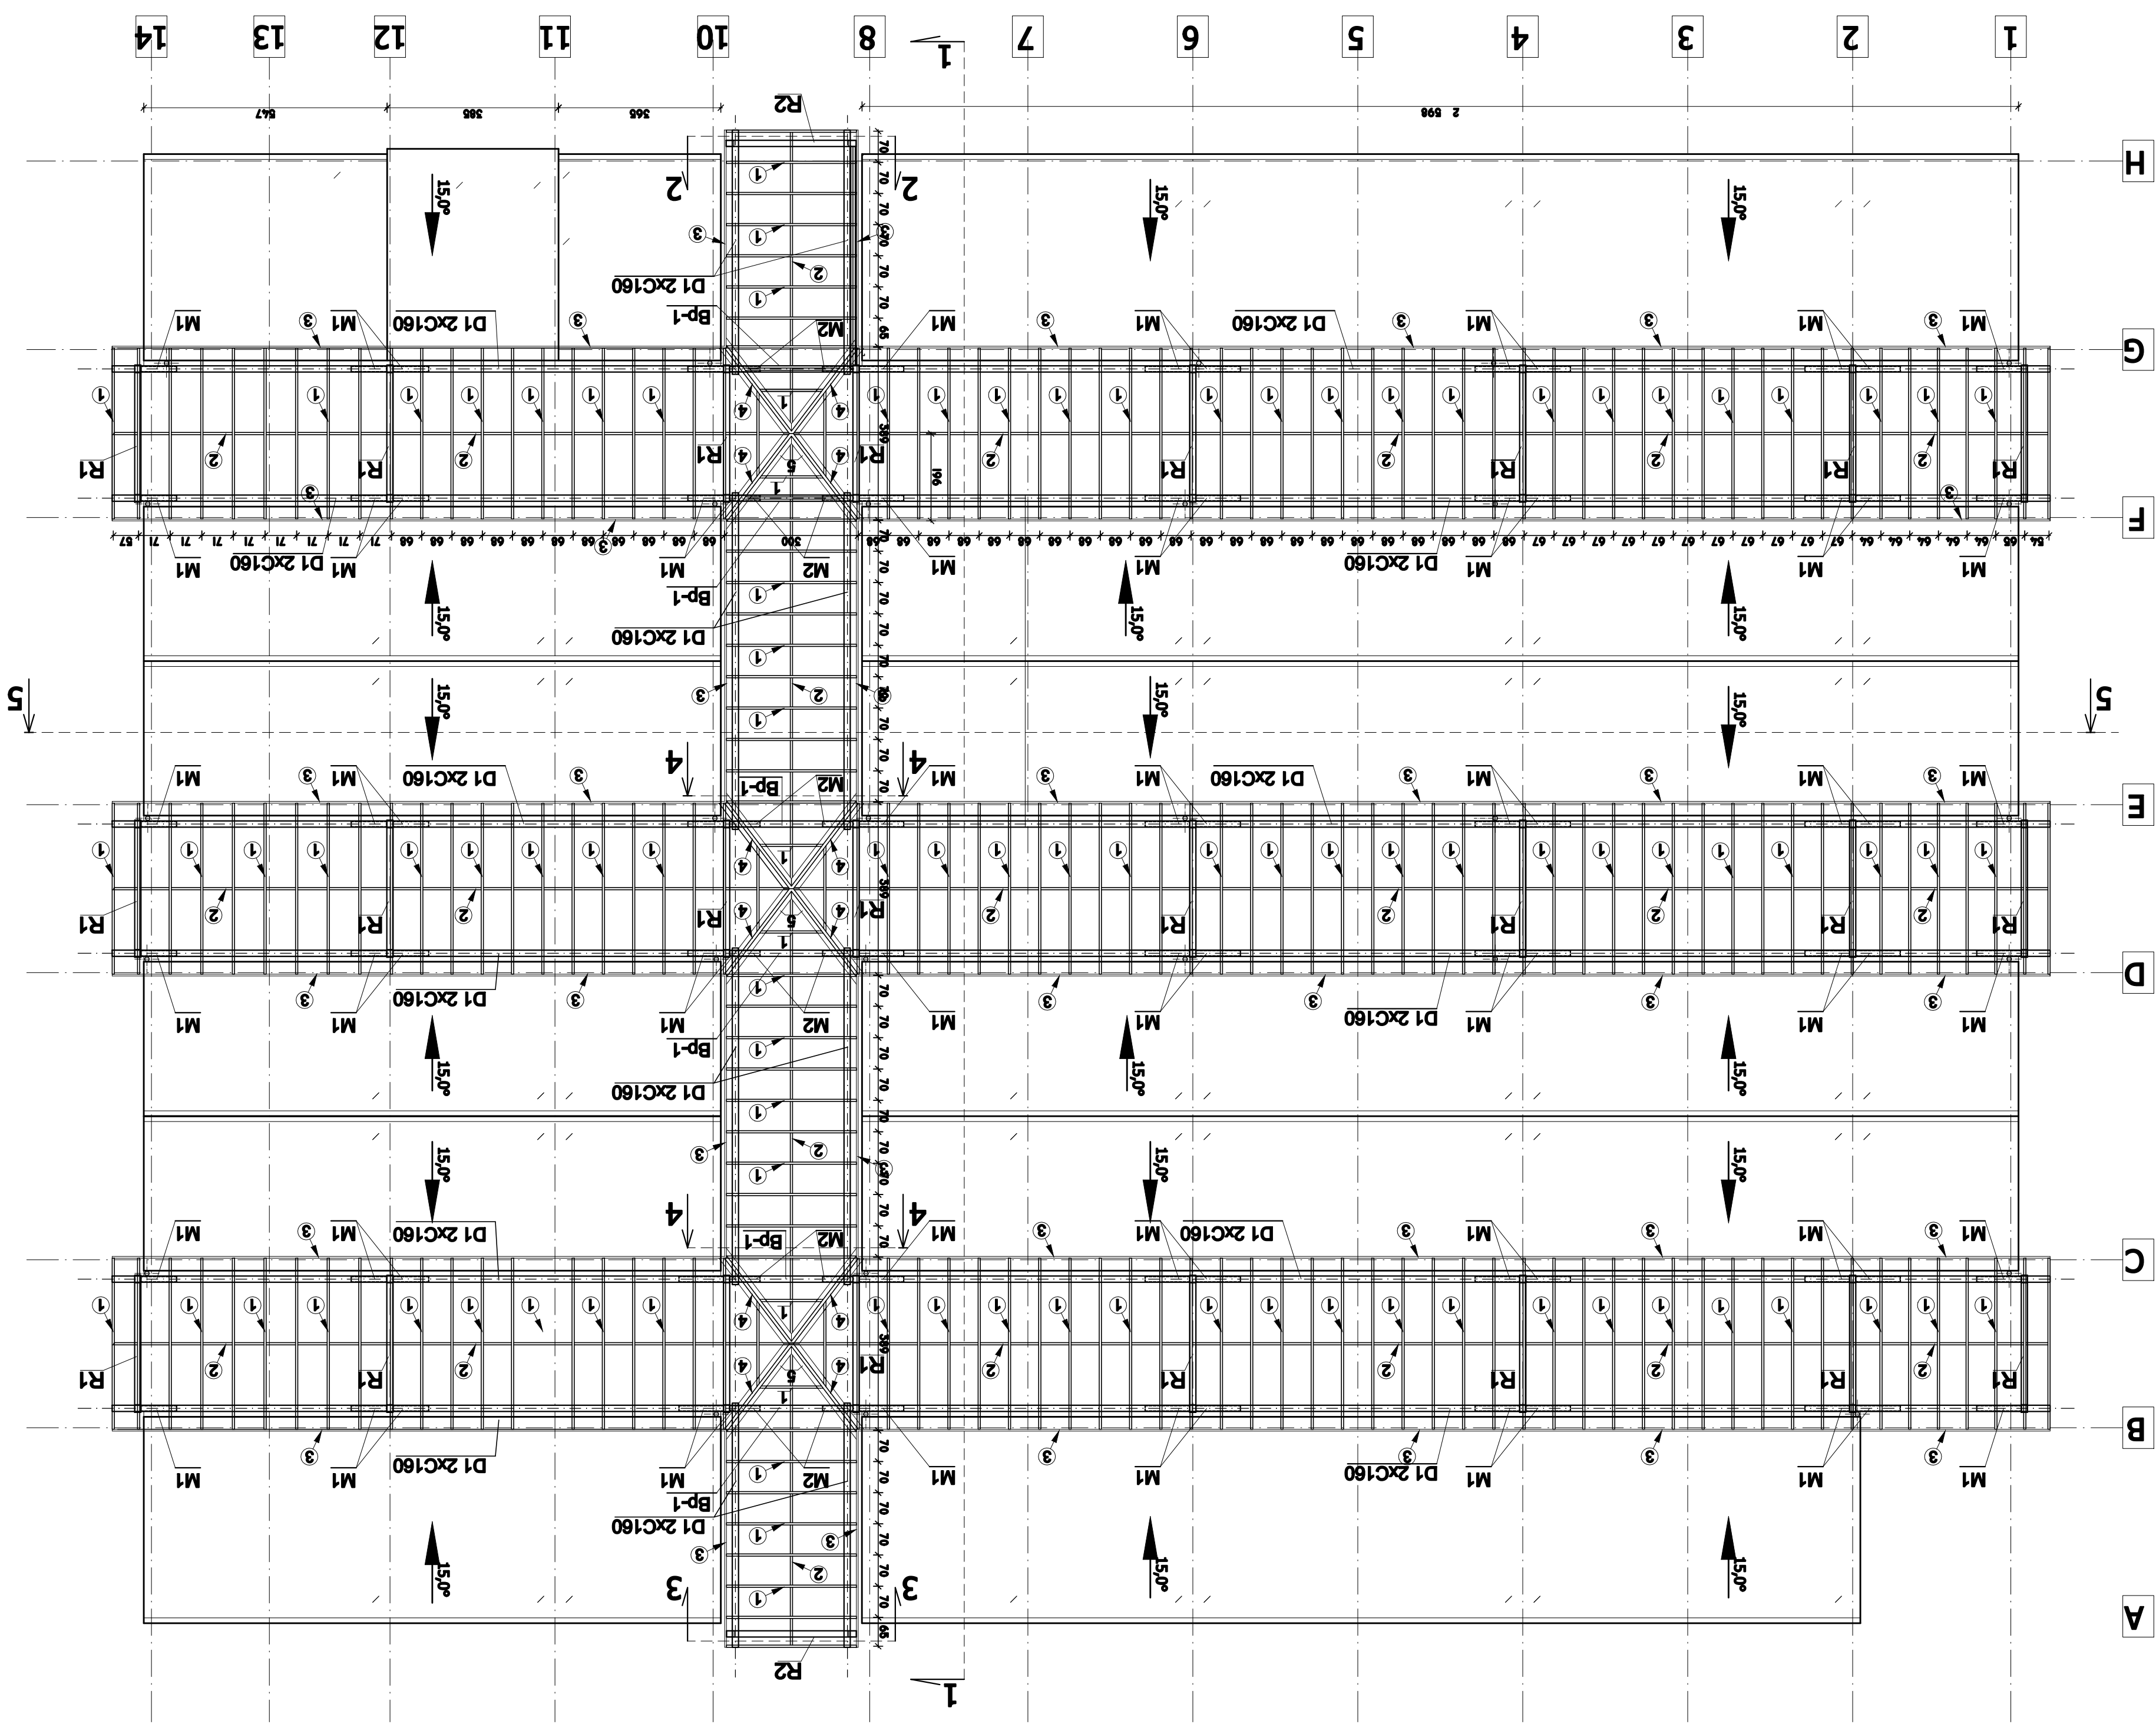

skala: 1:100

numer rysunku: 2K

KONSTRUKCJA

październik 2012

branża: data:

mgr inż. Jacek Gąsioro

mgr inż. Wojciech Pechawski

projektant

uprawnienia

podpis

adres inwestycji: 4162/48, 4162/47, 4162/93, 5515/12

m. Leżajsk, gmina: Leżajsk

RZUT DACHU CIĄGU PIESZEGO

tytuł rysunku:

BUDOWA TARGOWISKA MIĘSISZEGO, przebudowa sieci kanalizacji deszczowej, przebudowa sieci kanalizacji sanitarnej, budowa parkingów, przebudowa dojść i dojazdów