


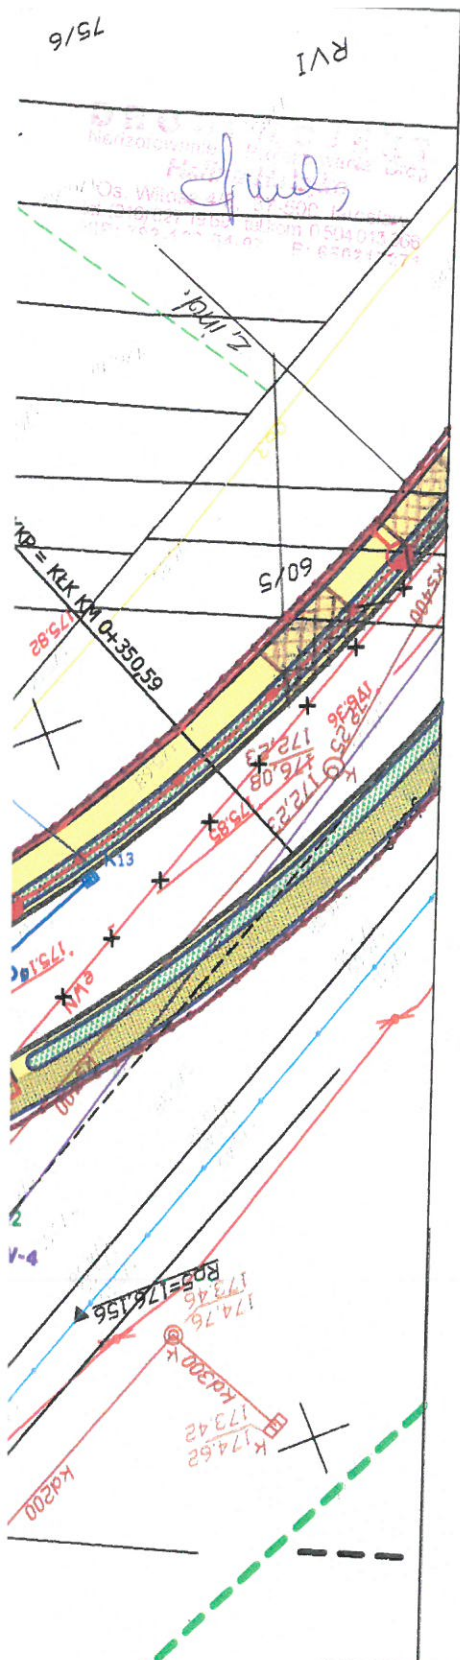

W-4	H	0,666
0+325,73	a	63,2456
5428931,22	x	39,84
4732516,63	y	2,66
100	Ts	54,66
57°00'10"	To	74,63
40	Z	14,55
11°27'33"	Ł	59,49
34°05'04"	Łc	139,49
19,973	p	2x0,30
	i	2%

MAPA DO CELOW PROJEKTOWYCH
Skala 1: 500 Ark. : 7.130.33.19.1.1
7.130.33.19.1.2
7.130.33.19.2.1
Jednostka ewidencyjna : 180801_1 - m. Leżajsk
Obręb : 180801_1.0020 - m. Leżajsk
Układ współrzędnych „2000” strefa 7
Układ wysokościowy : Kronsztadt
GN.6642.543.2014_1808_K05
Ze względu na charakter projektowanego obiektu
służebności gruntowych nie badano.

Mapa aktualna na dzień 23.01.2015 w zakresie
oznaczonym linią przerywaną bez aktualnej
sieci urządzeń melioracji szczegółowej.
„Geo-Pomiar” Usługi Geodezyjne
Marek Harpula
Świętoniowa 15, 37-200 Przeworsk
NIP 794-161-09-70 tel. 503434202
Nr upr. 19837

Sprawdzono ze zbiorem GESUT
w Starostwie Powiatowym w Leżajsku:
- wniesiono projektowane sieci uzbrojenia terenu
- na powyższy teren brak projektowanych sieci
- (nie) występują tereny zmeliorowane
- (nie) występują złoża surowców mineralnych
GN.6631. 102.15..... Leżajsk, dnia 23.01.2015

Z up. STAROSTY
inż. Andrzej Ługocki
KIEROWNIK REFERATU

Poświadczam, że niniejszy dokument został opracowany
w wyniku prac geodezyjnych i kartograficznych,
których rezultaty zawiera operat techniczny wpisany
do ewidencji materiałów państwowego zasobu
geodezyjnego i kartograficznego
STAROSTA LEŻAJSKI
POWIATOWY OŚRODEK DOKUMENTACJI
GEODEZYJNEJ I KARTOGRAFICZNEJ W LEŻAJSKU
Identyfikator P.1808.201.5.358
Data wpisania operatu do ewid. materiałów zasobu 23.01.2015

podpis osoby upoważnionej
Z up. STAROSTY
mgr inż. Danuta Siegel
Kierownik POGIK

LEGENDA

- PROJEKTOWANA ŚCIEŻKA ROWEROWA
- PROJEKTOWANY CHODNIK
- PROJEKTOWANA ZIELEŃ
- PROJ. STUDZIENKA KANALIZACYJNA
- PROJ. STUDZIENKA ŚCIEKOWA
- PROJ. KANALIZACJA DESZCZOWA
- PROJ. OBRZEŻE TRAWNIKOWE
- PROJ. KRAWĘŻNIK
- ISTN. KABEŁ TELEF. PO PRZEŁOŻENIU NA NOWE SŁUPY ZN 8,5
- PRZEŁOŻENIE GAZOCIĄGU "g 63"
- LINIE ROZGRANICZAJĄCE TEREN INWESTYCJI
- GRANICE TERENU NIEZBĘDNEGO
DLA OBIEKTÓW BUDOWLANYCH
ZJAZD INDYWIDUALNY

Legenda oświetlenia drogowego

- zasilanie stacja trafo LEŻAJSK SIEDLANKA - SON MIASTO LEŻAJSK
- E1 - proj. linia kablowa nN oświetleniowa, YAKY 4x35 + FeZn25x4, L=565m,
 - proj. słup oświetleniowy stalowy z wysięgnikiem 2,0m i oprawa 150W,
 - proj. rura osłonowa,

Układ sieci: TT

Legenda przebudowy sieci nN - PGE

- E2 - przebieżenie linii kablowej nN, YAKY 4x120, L=18m, zasilanie stacja trafo LEŻAJSK SIEDLANKA, obw. kier. STARE MIASTO,
- E3 - przebieżenie linii kablowej nN, YAKY 4x35, L=17m, zasilanie stacja trafo LEŻAJSK SIEDLANKA, obw. kier. STARE MIASTO,
- E4 - przebieżenie linii kablowej nN, YAKY 4x120, L=15m, zasilanie stacja trafo LEŻAJSK MEWA, obw. STACJA PALIW,
- E5 - przebieżenie linii kablowej nN, YAKY 4x120, L=10m, zasilanie stacja trafo LEŻAJSK MEWA, obw. GALICJA,

Układ sieci: TT

Legenda przebudowy sieci SN - PGE

- E6 - przebieżenie linii kablowej SN, 3xYHAKXS 120, L=112m, demontaż L=6m, relacji: WWC - PSS,
- E7 - proj. linia kablowa SN, 3xXRUHAKXS 120 12/20kV, L=17/26m, relacji: WWC - PSS,
- E8 - przebieżenie linii kablowej SN, HAKnFYA 3x95, L=20m, relacji: WTP - MEWA,
- E9 - przebieżenie linii kablowej SN, HAKnFYA 3x95, L=16m, relacji: GPZ1 - INSTAL,
- E10 - przebieżenie linii kablowej SN, HAKnFYA 3x95, L=17m, relacji: MEWA - INSTAL,
- proj. muła SN typ 3xSXSU 5131
- proj. rura osłonowa,

TYTUŁ OPRACOWANIA		PROJEKT ZAGOSPODAROWANIA TERENU			
ROZBUDOWA DROGI ŁĄCZĄCEJ DROGĘ KRAJOWĄ NR 77 Z DROGĄ WOJEWÓDZKĄ NR 877 W LEŻAJSKU - ŁĄCZNIK UL. BORONIA, HUTNICZA, FABRYCZNA Z UL. SIEDLANKA KM 0+000,00 - 0+601,18					
NR RYSUNKU	2	TYTUŁ	PLAN ZAGOSPODAROWANIA TERENU	SKALA	1 : 500
NR ARKUSZA	1	INWESTOR			
		BURMISTRZ LEŻAJSKA UL. RYNEK 1, 37-300 LEŻAJSK			
JEDNOSTKA PROJEKTUJĄCA		DROGPROJEKT, NADZOROWANIE I PROJEKTOWANIE DRÓG HALINA HAŁAJKO OS. WITOSA 4/8 37 - 500 JAROSŁAW			
FUNKCJA	IMIE I NAZWISKO	BRANŻA	NR UPRAWNIEN	DATA	PODPIS
OPRACOWAŁ	MAGDALENA PIOTROWSKA	DROGOWA		1 kw. 2015	
PROJEKTOWAŁ	HALINA HAŁAJKO	DROGOWA	PDK/0194/POOD/14	1 kw. 2015	
PROJEKTOWAŁ	ANNA ZABA	SANITARNA	S-93/01	1 kw. 2015	
PROJEKTOWAŁ	JACEK BARAN	ELEKTRYCZNA	MAP/0081/POOE/05	1 kw. 2015	
SPRAWDZIŁ	PAWEŁ KOPYCIŃSKI	ELEKTRYCZNA	MAP/0378/POOE/06	1 kw. 2015	
SPRAWDZIŁ	ANNA PICH-PRZEWROĆCIA	DROGOWA	WBPP/ZNB/TUB/68/3.17/49/80	1 kw. 2015	

STAROSTA LEŻAJSKI

Na podstawie art. 28b ust. 1 ustawy z dnia 17 maja 1989 r.
Prawo geodezyjne i kartograficzne (tekst jednolity Dz. U.
Nr 193 z 2010 r. z późn. zm.) w siedzibie
Starostwa Powiatowego w Leżajsku ul. Kopernika 8


27 STY. 2015

PRZEPROWADZONO KOORDYNACJĘ USYTUOWANIA
PROJEKTOWANYCH SIECI UZBROJENIA TERENU /
PRZYŁĄCZY I SPORZĄDZONO PROTOKÓŁ Z NARADY

GN.6630. 14.2015
24 LUT. 2015

Z up. STAROSTY
(poddpis przewodniczącego narady koordynacyjnej)
inż. Andrzej Łagocki
KIEROWNIK REFERATU

km	0+145,77
X	5428857,70
Y	4732680,96
R	250
γ	8°24'12"
T	18,37
B	0,67
ł	36,67
p	2x0,00
i	2%

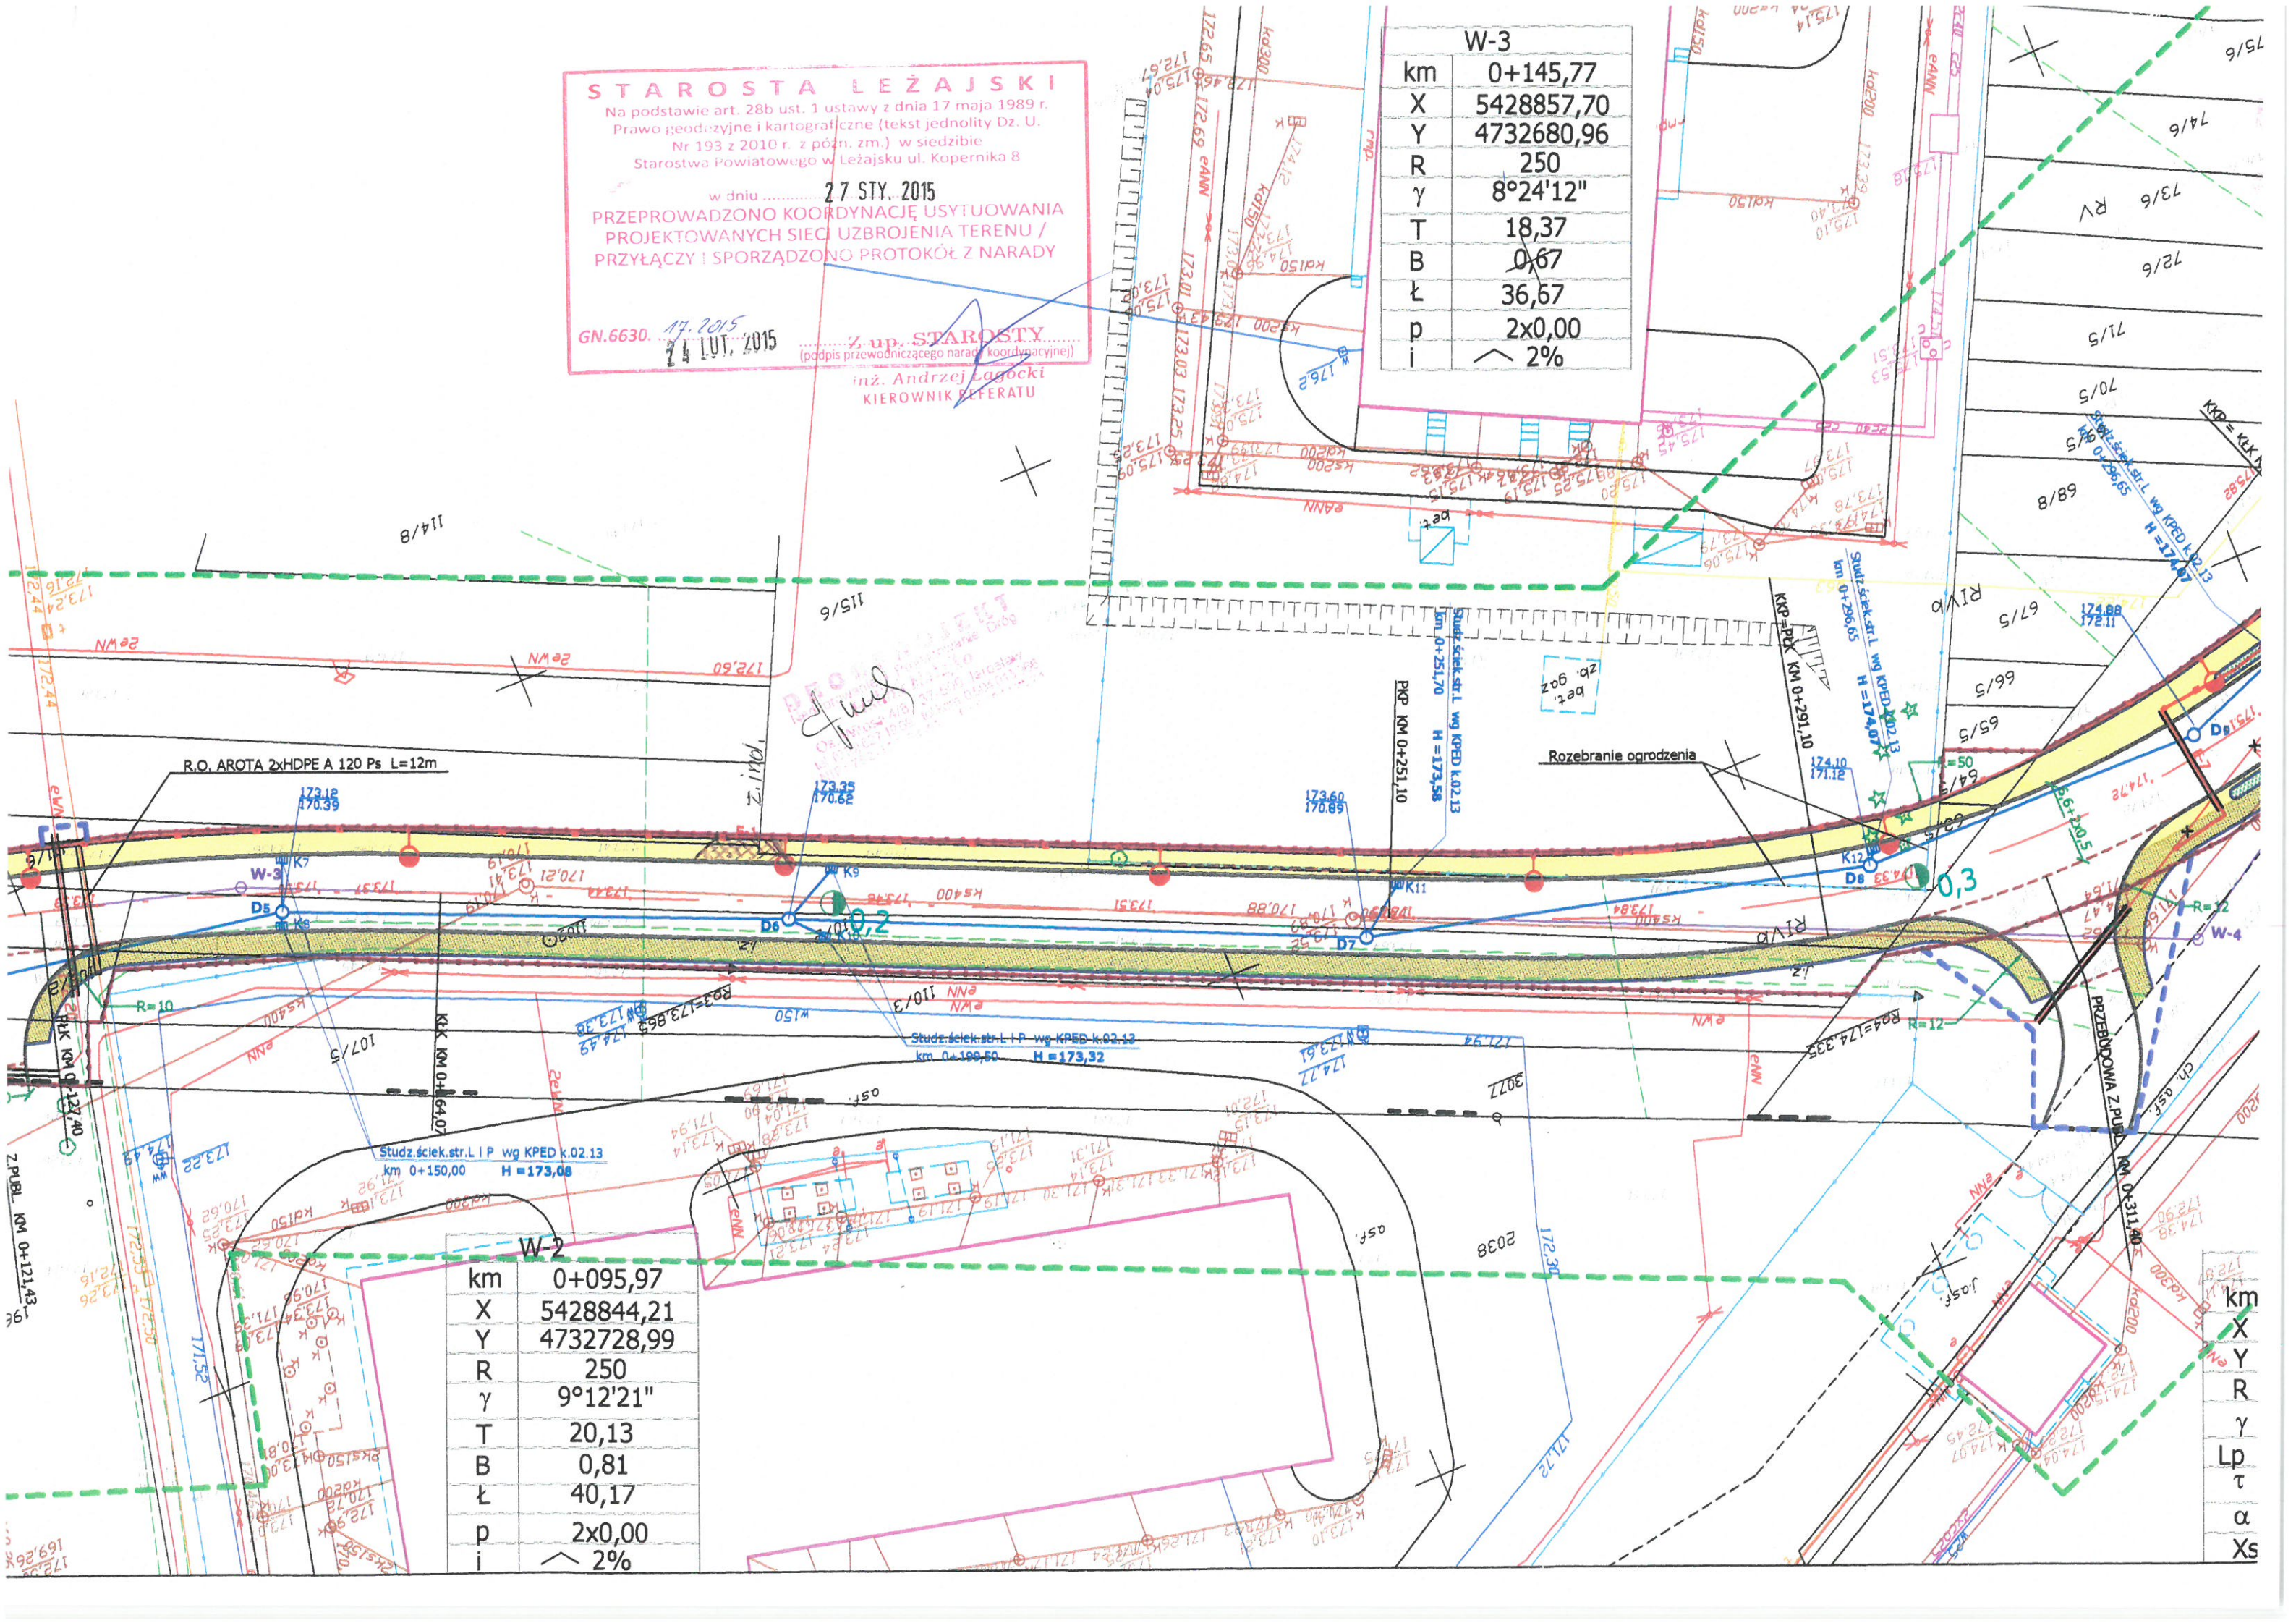



km	0+095,97
X	5428844,21
Y	4732728,99
R	250
γ	9°12'21"
T	20,13
B	0,81
ł	40,17
p	2x0,00
i	2%

km	
X	
Y	
R	
γ	
Lp	
τ	
α	
Xs	

W-1	
km	0+024,97
X	5428814,30
Y	4732793,41
R	250
γ	5°30'21"
T	12,02
B	0,29
K	24,02
p	2x0,00
i	2%

PPO	
km	0+000,00
X	5428801,66
Y	4732814,94

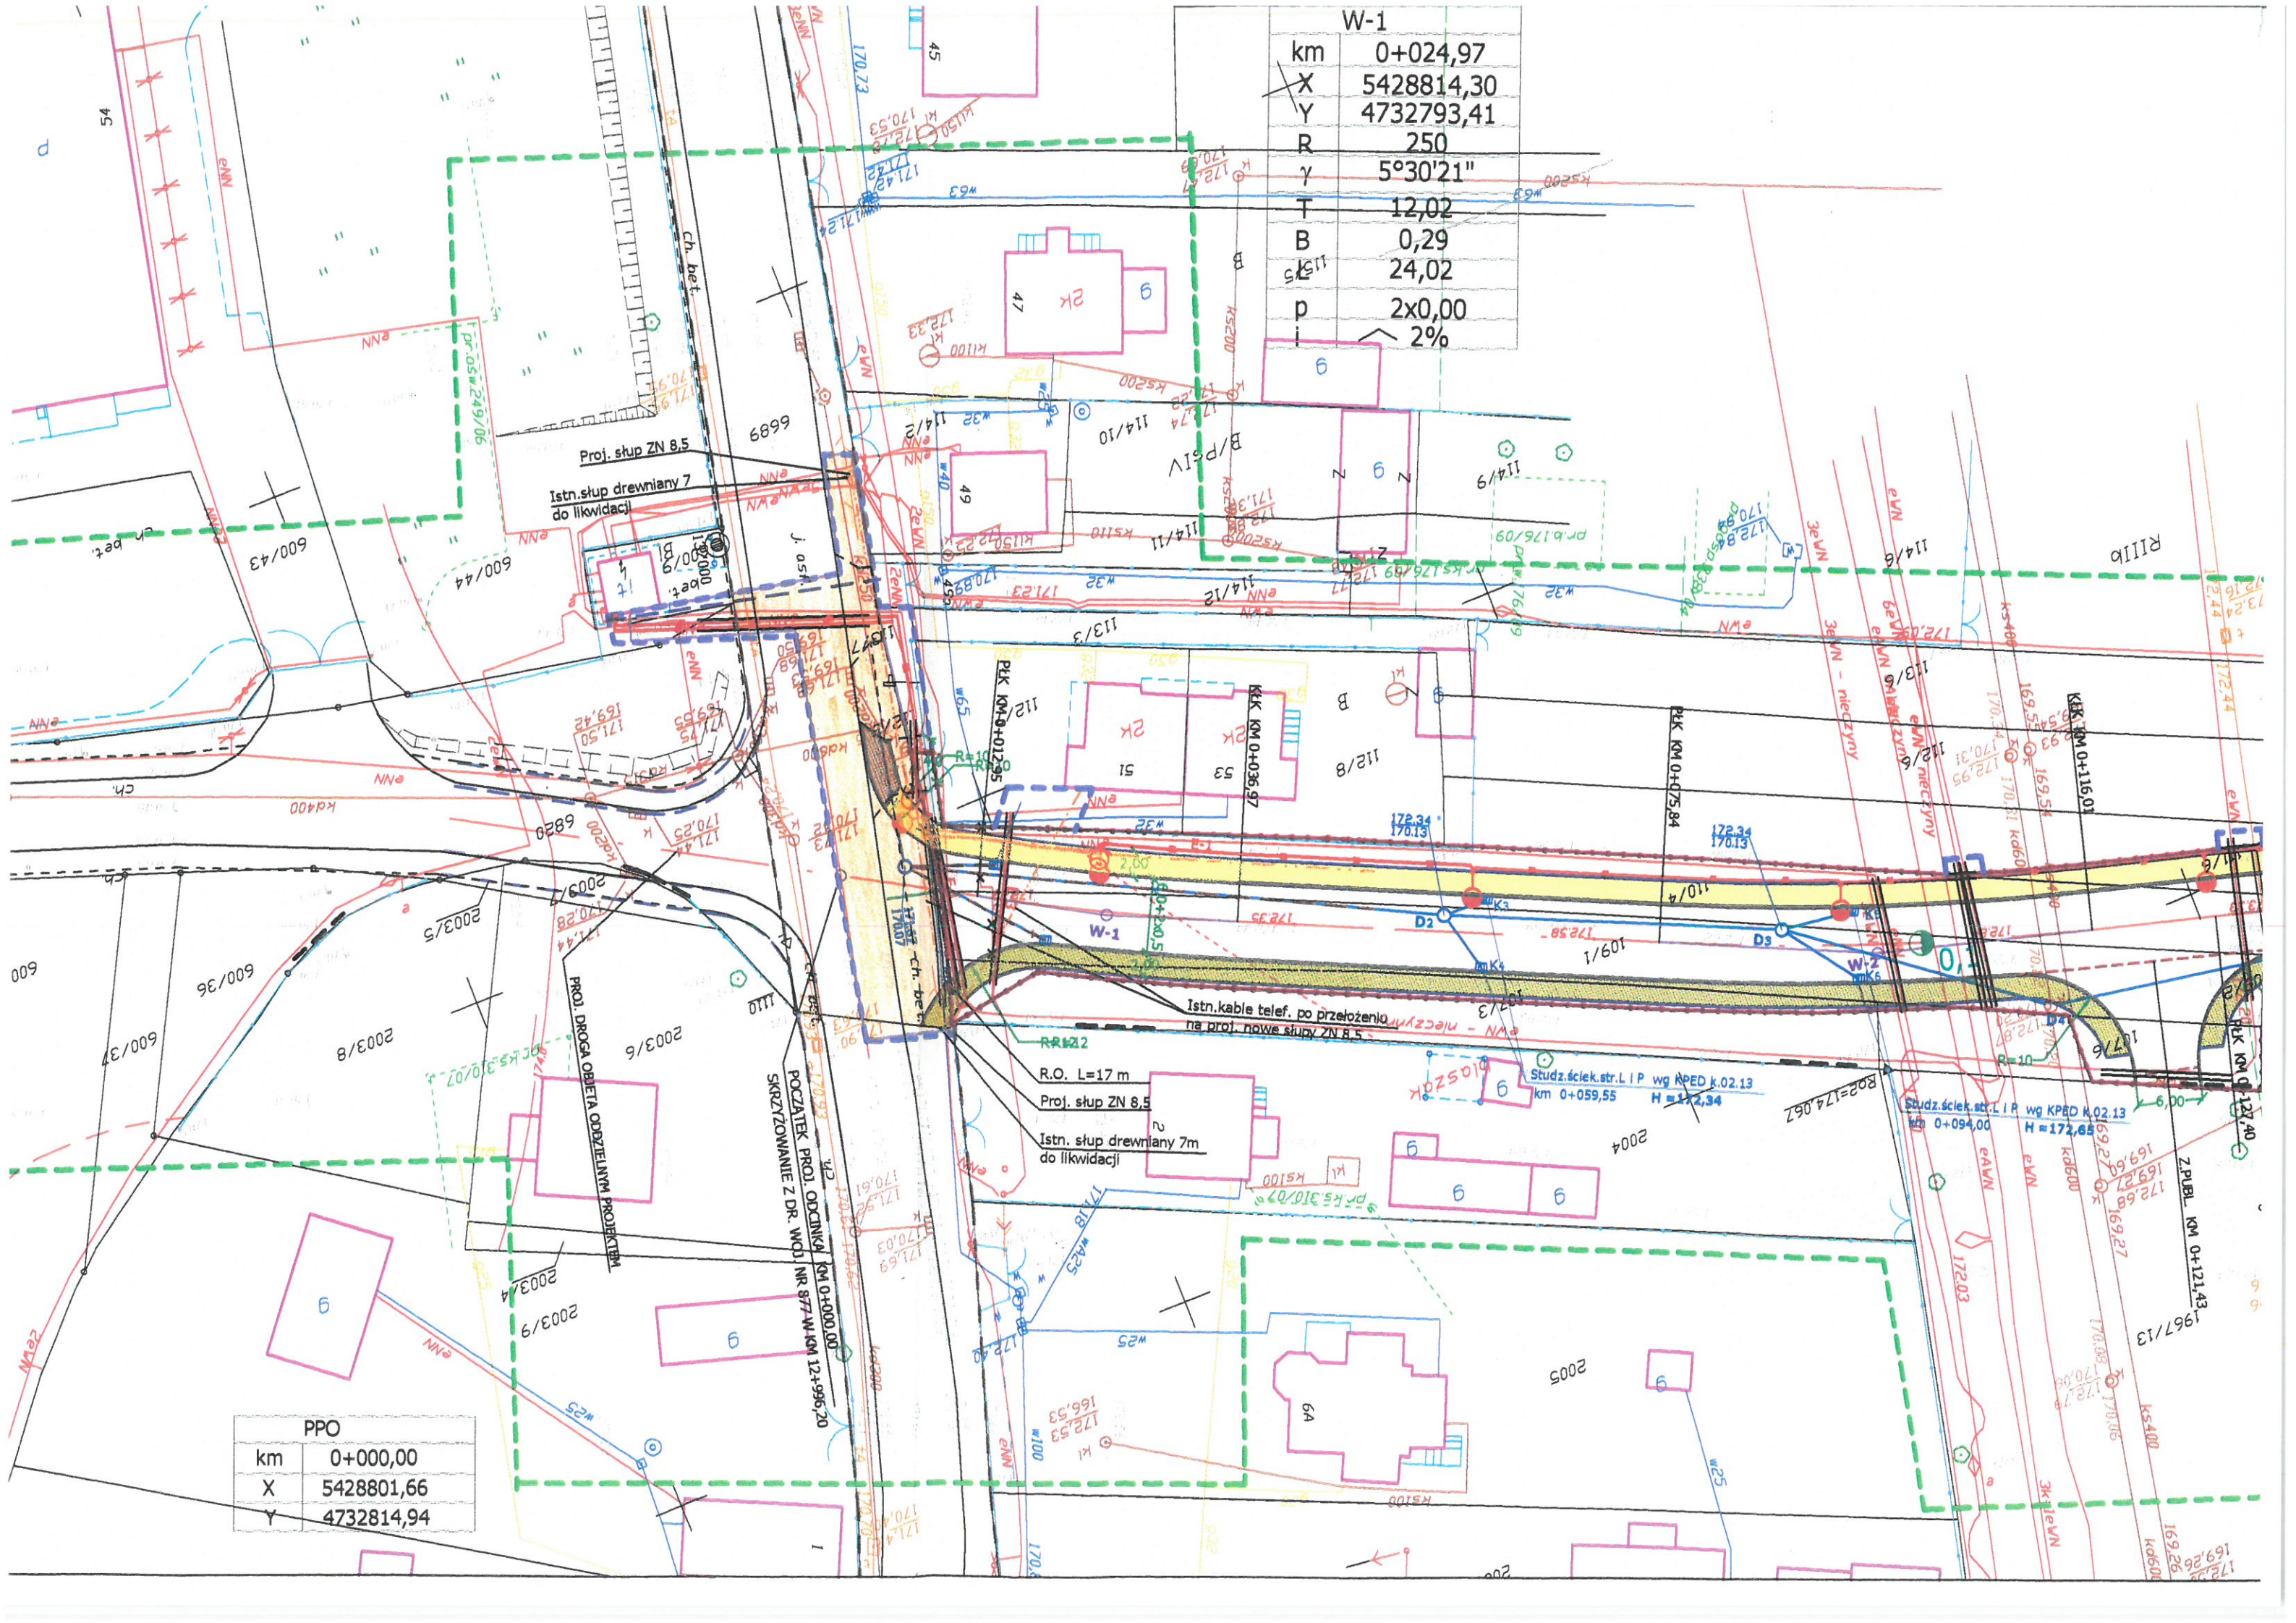

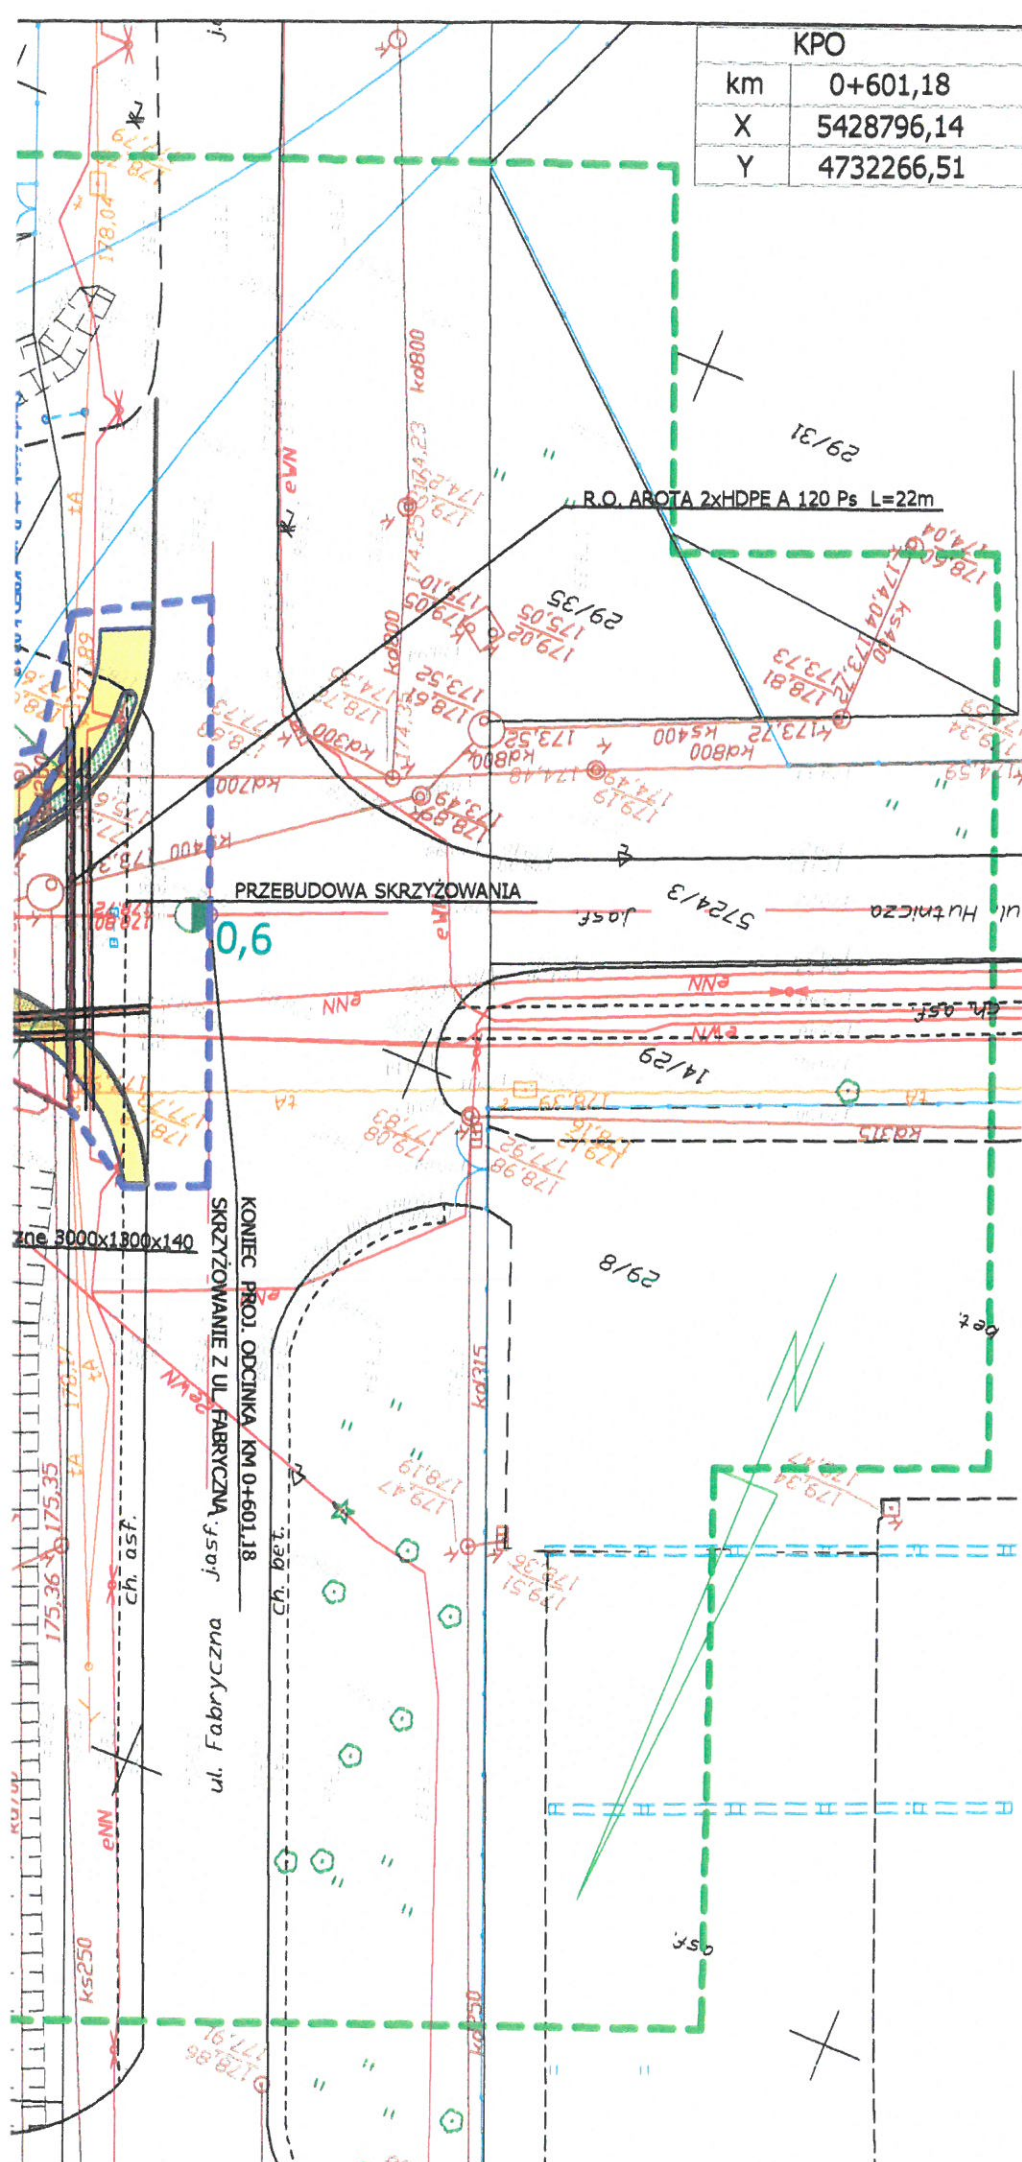

KPO	
km	0+601,18
X	5428796,14
Y	4732266,51

MAPA DO CELÓW PROJEKTOWYCH

Skala 1: 500 Ark. : 7.130.33.19.1.1

7.130.33.19.1.2

7.130.33.19.2.1

Jednostka ewidencyjna : 180801_1 – m. Leżajsk
Obręb : 180801_1.0020 – m. Leżajsk

Układ współrzędnych „2000” strefa 7

Układ wysokościowy : Kronsztadt

GN.6642.543.2014_1808_K05

Ze względu na charakter projektowanego obiektu
służebności gruntowych nie badano.

Mapa aktualna na dzień 23.01.2015 w zakresie
oznaczonym linią przerywaną bez aktualnej
sieci urządzeń melioracji szczegółowej.

„Geo-Pomiar” Usługi Geodezyjne
Marek Harpula
Świętoniowa 15, 37-200 Przeworsk
NIP 794-161-09-70 tel. 503434202
Nr upr. 19837

Sprawdzono ze zbiorem GESUT
w Starostwie Powiatowym w Leżajsku:
- wniesiono projektowane sieci uzbrojenia terenu
- na powyższy teren brak projektowanych sieci
- (nie) występują tereny zmeliorowane
- (nie) występują złoża surowców mineralnych

GN.6631.102.15..... Leżajsk, dnia 23.01.2015

Z up. STAROSTY

inż. Andrzej Ługocki
KIEROWNIK REFERATU

Poświadczam, że niniejszy dokument został opracowany
w wyniku prac geodezyjnych i kartograficznych,
których rezultaty zawiera operat techniczny wpisany
do ewidencji materiałów państwowego zasobu
geodezyjnego i kartograficznego

STAROSTA LEŻAJSKI
POWIATOWY OŚRODEK DOKUMENTACJI
GEODEZYJNEJ I KARTOGRAFICZNEJ W LEŻAJSKU

Identyfikator P1808.201.5.359

Data wpisania operatu do ewid. materiałów zasobu 23.01.2015

podpis osoby upoważnionej

Z up. STAROSTY

mgr inż. Danuta Siegel
Kierownik PODGiK

LEGENDA

- PROJEKTOWANA ŚCIEŻKA ROWEROWA
- PROJEKTOWANY CHODNIK
- PROJEKTOWANA ZIELEŃ
- PROJ. STUDZIENKA KANALIZACYJNA
- PROJ. STUDZIENKA ŚCIEKOWA
- PROJ. KANALIZACJA DESZCZOWA
- PROJ. OBRZEŻE TRAWNIKOWE
- PROJ. KRAWĘŻNIK
- ISTN. KABLE TELEF. PO PRZEŁOŻENIU NA NOWE SŁUPY ZN 8,5
- PRZEŁOŻENIE GAZOCIĄGU "g 63"
- LINIE ROZGRANICZAJĄCE TEREN INWESTYCJI
- GRANICE TERENU NIEZBĘDNEGO
- DLA OBIEKTÓW BUDOWLANYCH
- ZAKRES WYŁĄCZONY DO POSTĘPOWANIA O NOTENDY PODRZĄPKOWE

Legenda oświetlenia drogowego

zasilanie stacja trafo LEŻAJSK SIEDLANKA - SON MIASTO LEŻAJSK

- E1 - proj. linia kablowa nN oświetleniowa, YAKY 4x35 + FeZn25x4, L=565m,
- proj. słup oświetleniowy stalowy z wysięgnikiem 2,0m i oprawa 150W,
- proj. rura osłonowa,

Układ sieci: TT


Legenda przebudowy sieci nN - PGE

- E4 - przebieżenie linii kablowej nN, YAKY 4x120, L=15m, zasilanie stacja trafo LEŻAJSK MEWA.
- E5 - przebieżenie linii kablowej nN, YAKY 4x120, L=10m, zasilanie stacja trafo LEŻAJSK MEWA.

Legenda przebudowy sieci SN - PGE

- E6 - przebieżenie linii kablowej SN, 3xYHAKXS 120, L=112m, demontaż L=6m, relacji: WWC - PSS,
- E7 - proj. linia kablowa SN, 3xXRUHAKXS 120 12/20kV, L=17/26m, relacji: WWC - PSS,
- E8 - przebieżenie linii kablowej SN, HAKnFta 3x95, L=20m, relacji: WTP - MEWA,
- E9 - przebieżenie linii kablowej SN, HAKnFta 3x95, L=16m, relacji: CPZ1 - INSTAL,
- E10 - przebieżenie linii kablowej SN, HAKnFta 3x95, L=17m, relacji: MEWA - INSTAL,
- proj. mufa SN typ 3xSXSU 5131
- proj. rura osłonowa,


PROJEKT ZAGOSPODAROWANIA TERENU					
TYTUŁ OPRAWOWANIA		ROZBUDOWA DROGI ŁĄCZĄCEJ DROGĘ KRAJOWĄ NR 77 Z DROGĄ WOJEWÓDZKĄ NR 877 W LEŻAJSKU - ŁĄCZNIK UL.BORONIA, HUTNICZA, FABRYCZNA Z UL. SIEDLANKA KM 0+000,00 - 0+601,18			
NR RYSUNKU	2	TYTUŁ	PLAN ZAGOSPODAROWANIA TERENU	SKALA	1 : 500
NR ARKUSZA	2				
INWESTOR		BURMISTRZ LEŻAJSKA UL. RYNEK 1, 37-300 LEŻAJSK			
JEDNOSTKA PROJEKTUJĄCA		DROGPROJEKT, NADZOROWANIE I PROJEKTOWANIE DR OG HALINA HAŁAJKO OS. WITOSA 4/8 37- 500 JAROS ŁAW			
FUNKCJA	IMIE I NAZWISKO	BRANŻA	NR UPRAWNIEN	DATA	PODPIS
OPRACOWAŁ	MAGDALENA PIOTROWSKA	DROGOWA	—	1 kw. 2015	
PROJEKTOWAŁ	HALINA HAŁAJKO	DROGOWA	PDK/0194/POOD/14	1 kw. 2015	
PROJEKTOWAŁ	ANNA ZABA	SANITARNA	S-93/01	1 kw. 2015	
PROJEKTOWAŁ	JACEK BARAN	ELEKTRYCZNA	MAP/0081/POOE/05	1 kw. 2015	
SPRAWDZIŁ	PAWEŁ KOPYCIŃSKI	ELEKTRYCZNA	MAP/0376/POOE/06	1 kw. 2015	
SPRAWDZIŁ	ANNA PICH-PRZEWOCKA	DROGOWA	WBPP/ZNB/IUB/88/3.17/49/80	1 kw. 2015	

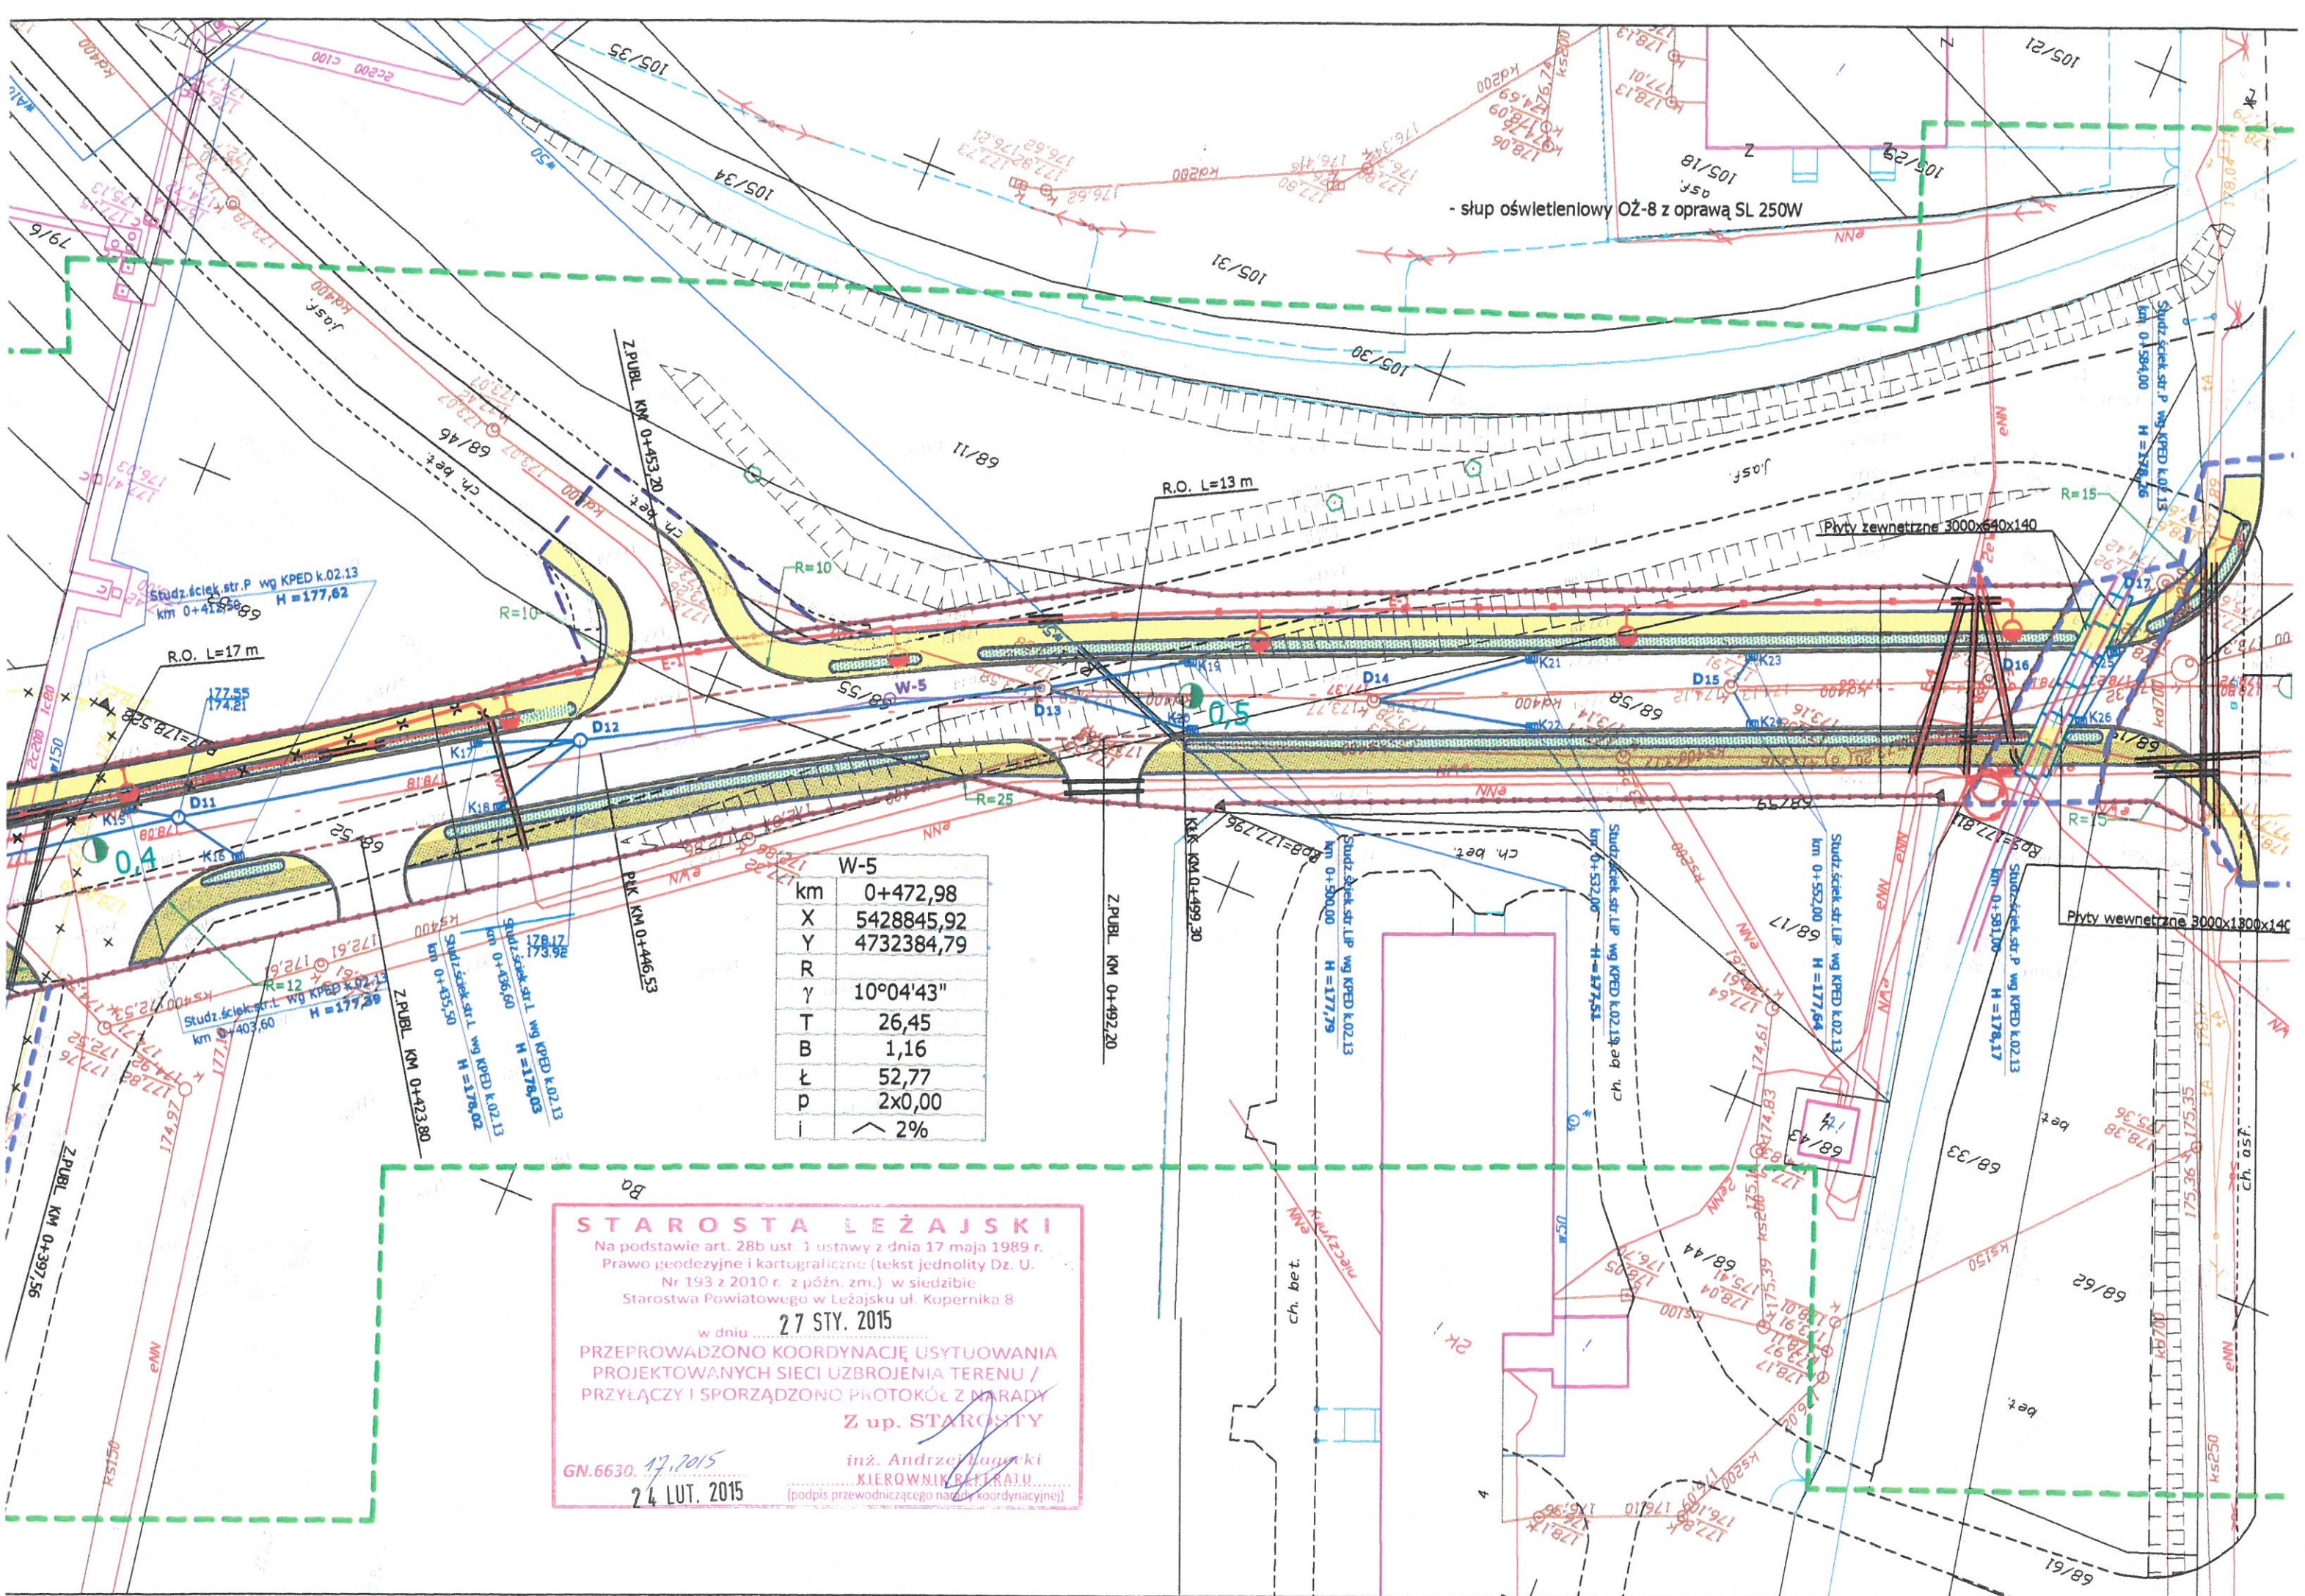

- słup oświetleniowy OŻ-8 z oprawą SL 250W

W-5	
km	0+472,98
X	5428845,92
Y	4732384,79
R	
γ	10°04'43"
T	26,45
B	1,16
ł	52,77
p	2x0,00
i	2%

STAROSTA LEŻAJSKI
Na podstawie art. 28b ust. 1 ustawy z dnia 17 maja 1989 r.
Prawo geodezyjne i kartograficzne (tekst jednolity Dz. U.
Nr 193 z 2010 r. z późn. zm.) w siedzibie
Starostwa Powiatowego w Leżajsku ul. Kopernika 8
w dniu **27 STY. 2015**
PRZEPROWADZONO KOORDYNACJĘ USYTUOWANIA
PROJEKTOWANYCH SIECI UZBROJENIA TERENU /
PRZYŁĄCZY I SPORZĄDZONO PROTOKÓŁ Z NARADY
Z up. STAROSTY
GN.6630. *17.2015*
24 LUT. 2015
inż. Andrzej Łagacki
KIEROWNIK BETA-1.U.
(podpis przewodniczącego narady koordynacyjnej)

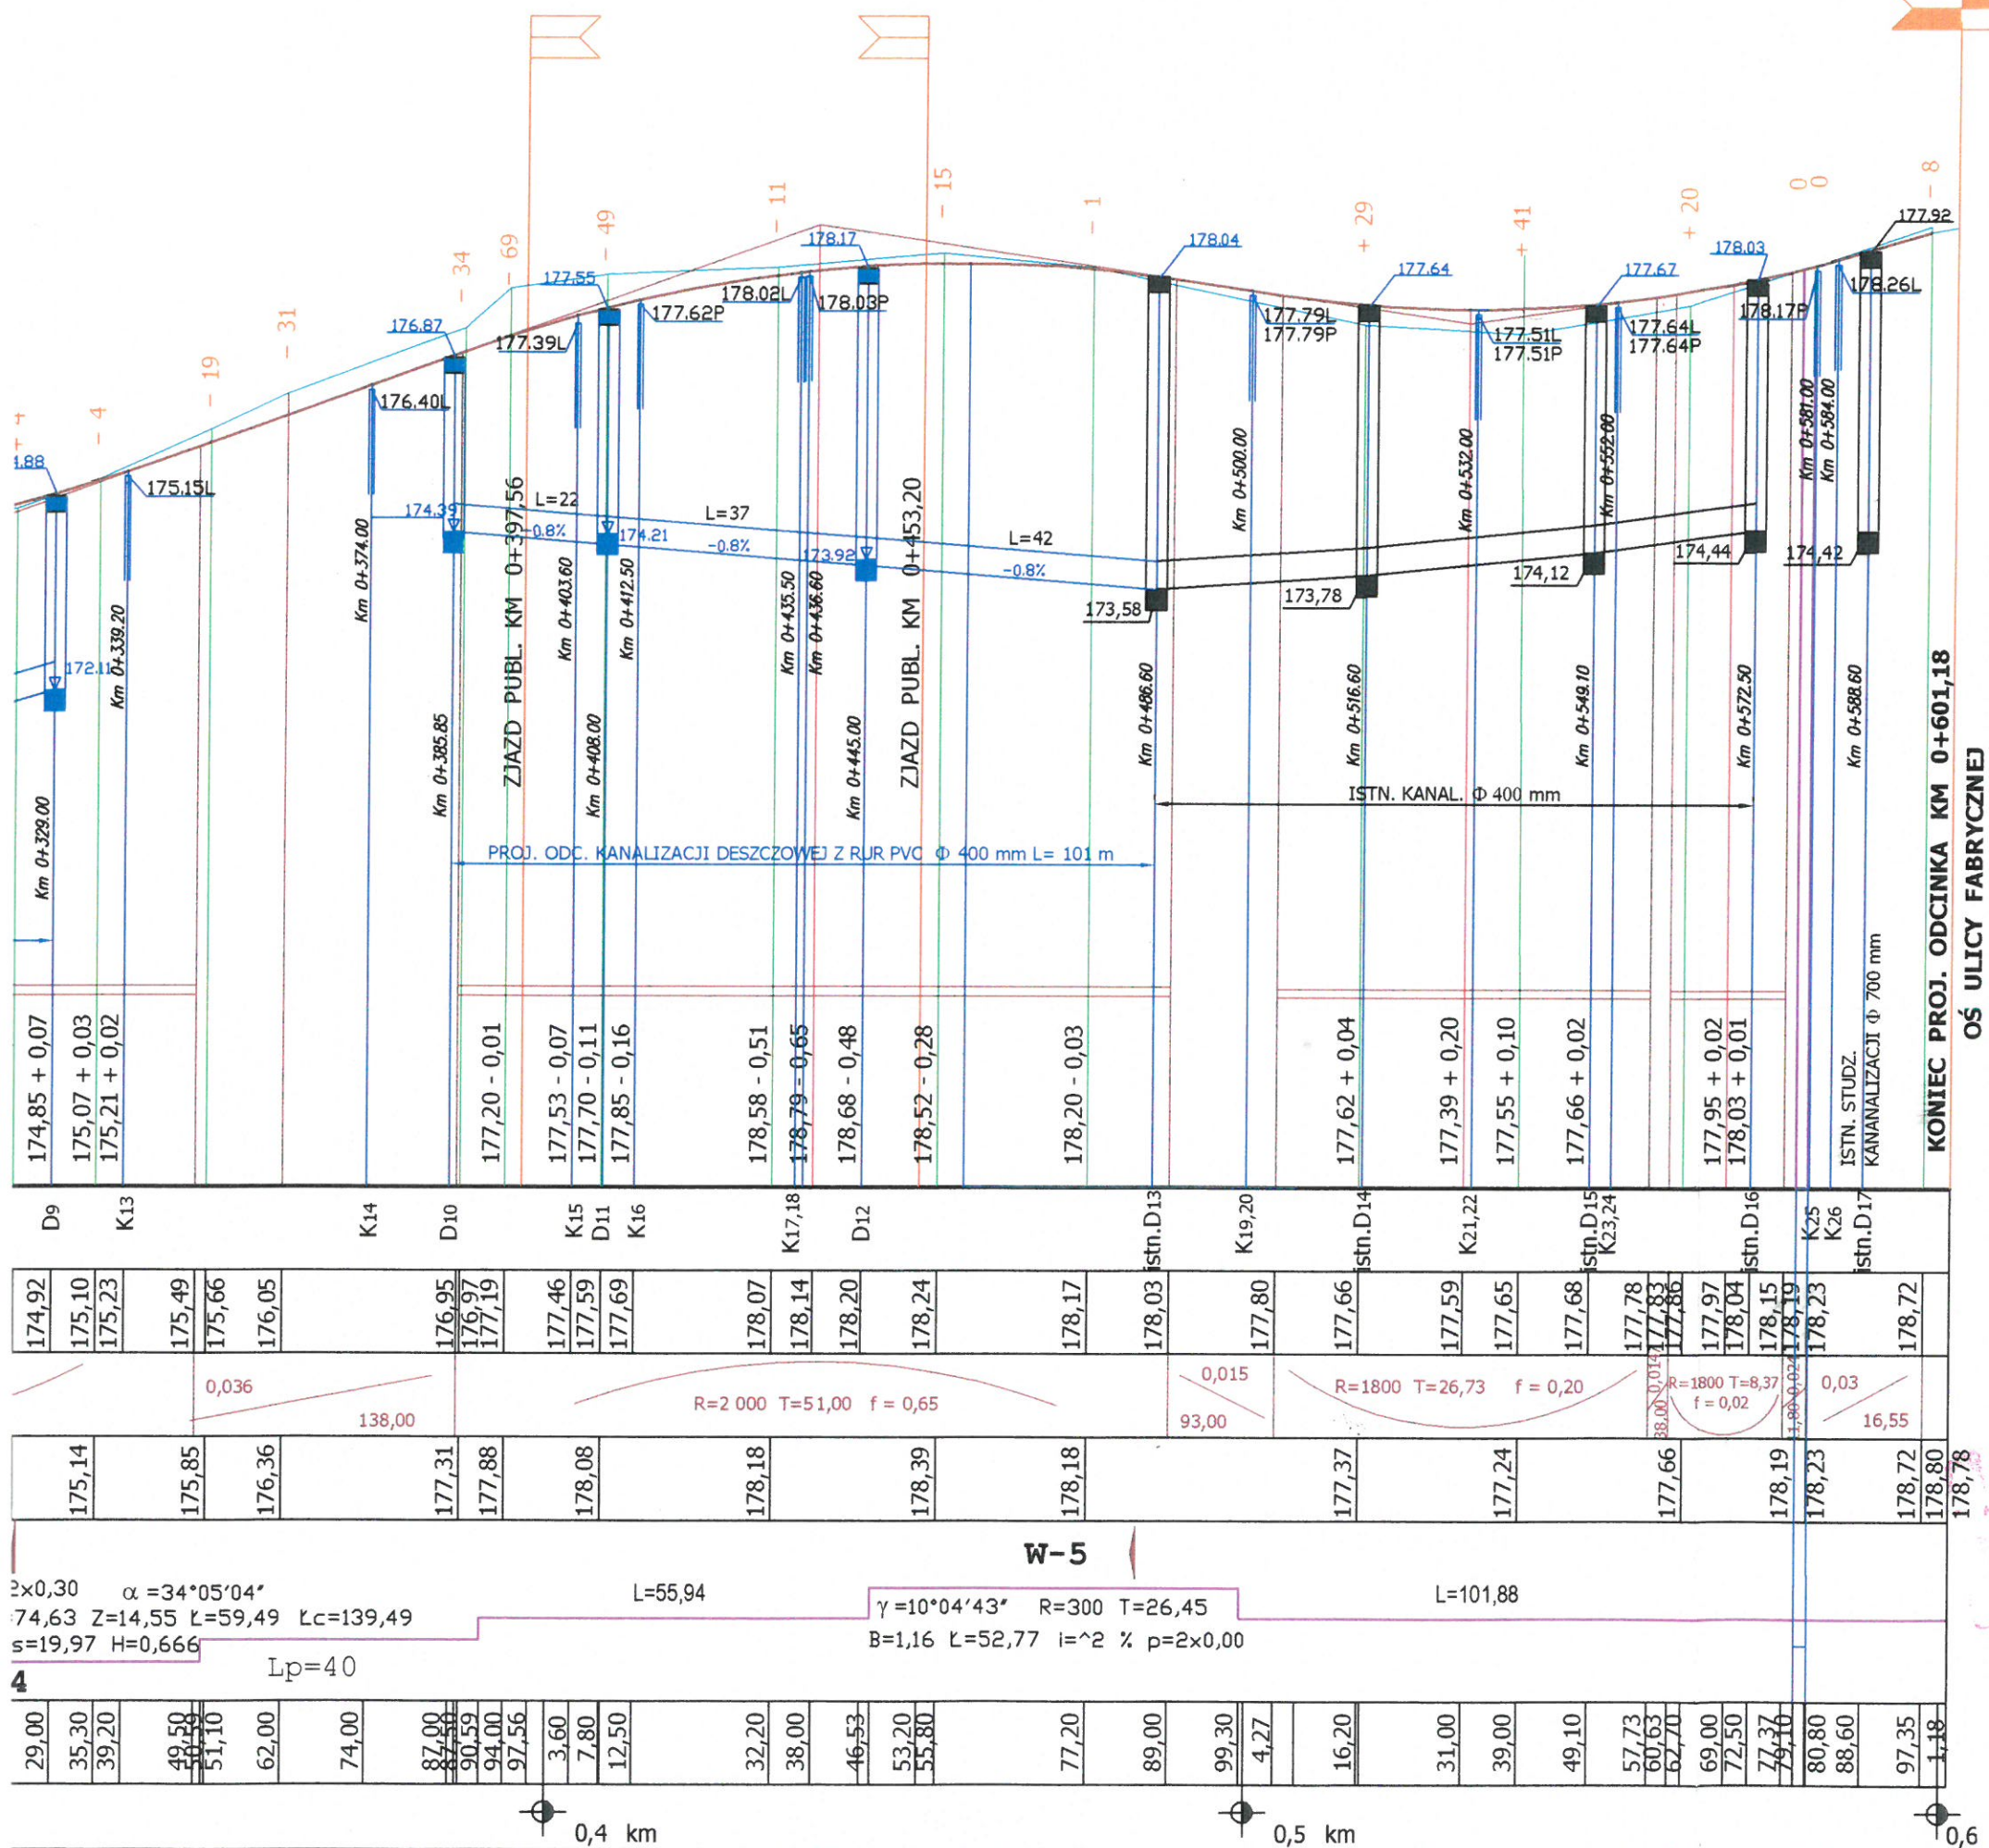

I PODŁUŻNY

00/1000

GI ŁĄCZĄCEJ DROGĘ KRAJOWĄ
JEWÓDZKĄ NR 877 W LEŻAJSKU
HUTNICZA, FABRYCZNA Z UL. SIEDLANKA

0 - 0+601,18

ranie z ulicą
itumicznej str.P

ranie z ulicą
itumicznej str.L

JBLICZNY STR.L

JBLICZNY STR.P

p.p. 165,00

ACZENIE STUDNI

DNE PROJEKTOWANE


DKI I ŁUKI PIONOWE


DNE ISTNIEJĄCE



ISTE I ŁUKI POZIOME

EGŁOŚCI

METRY I HEKTOMETRY

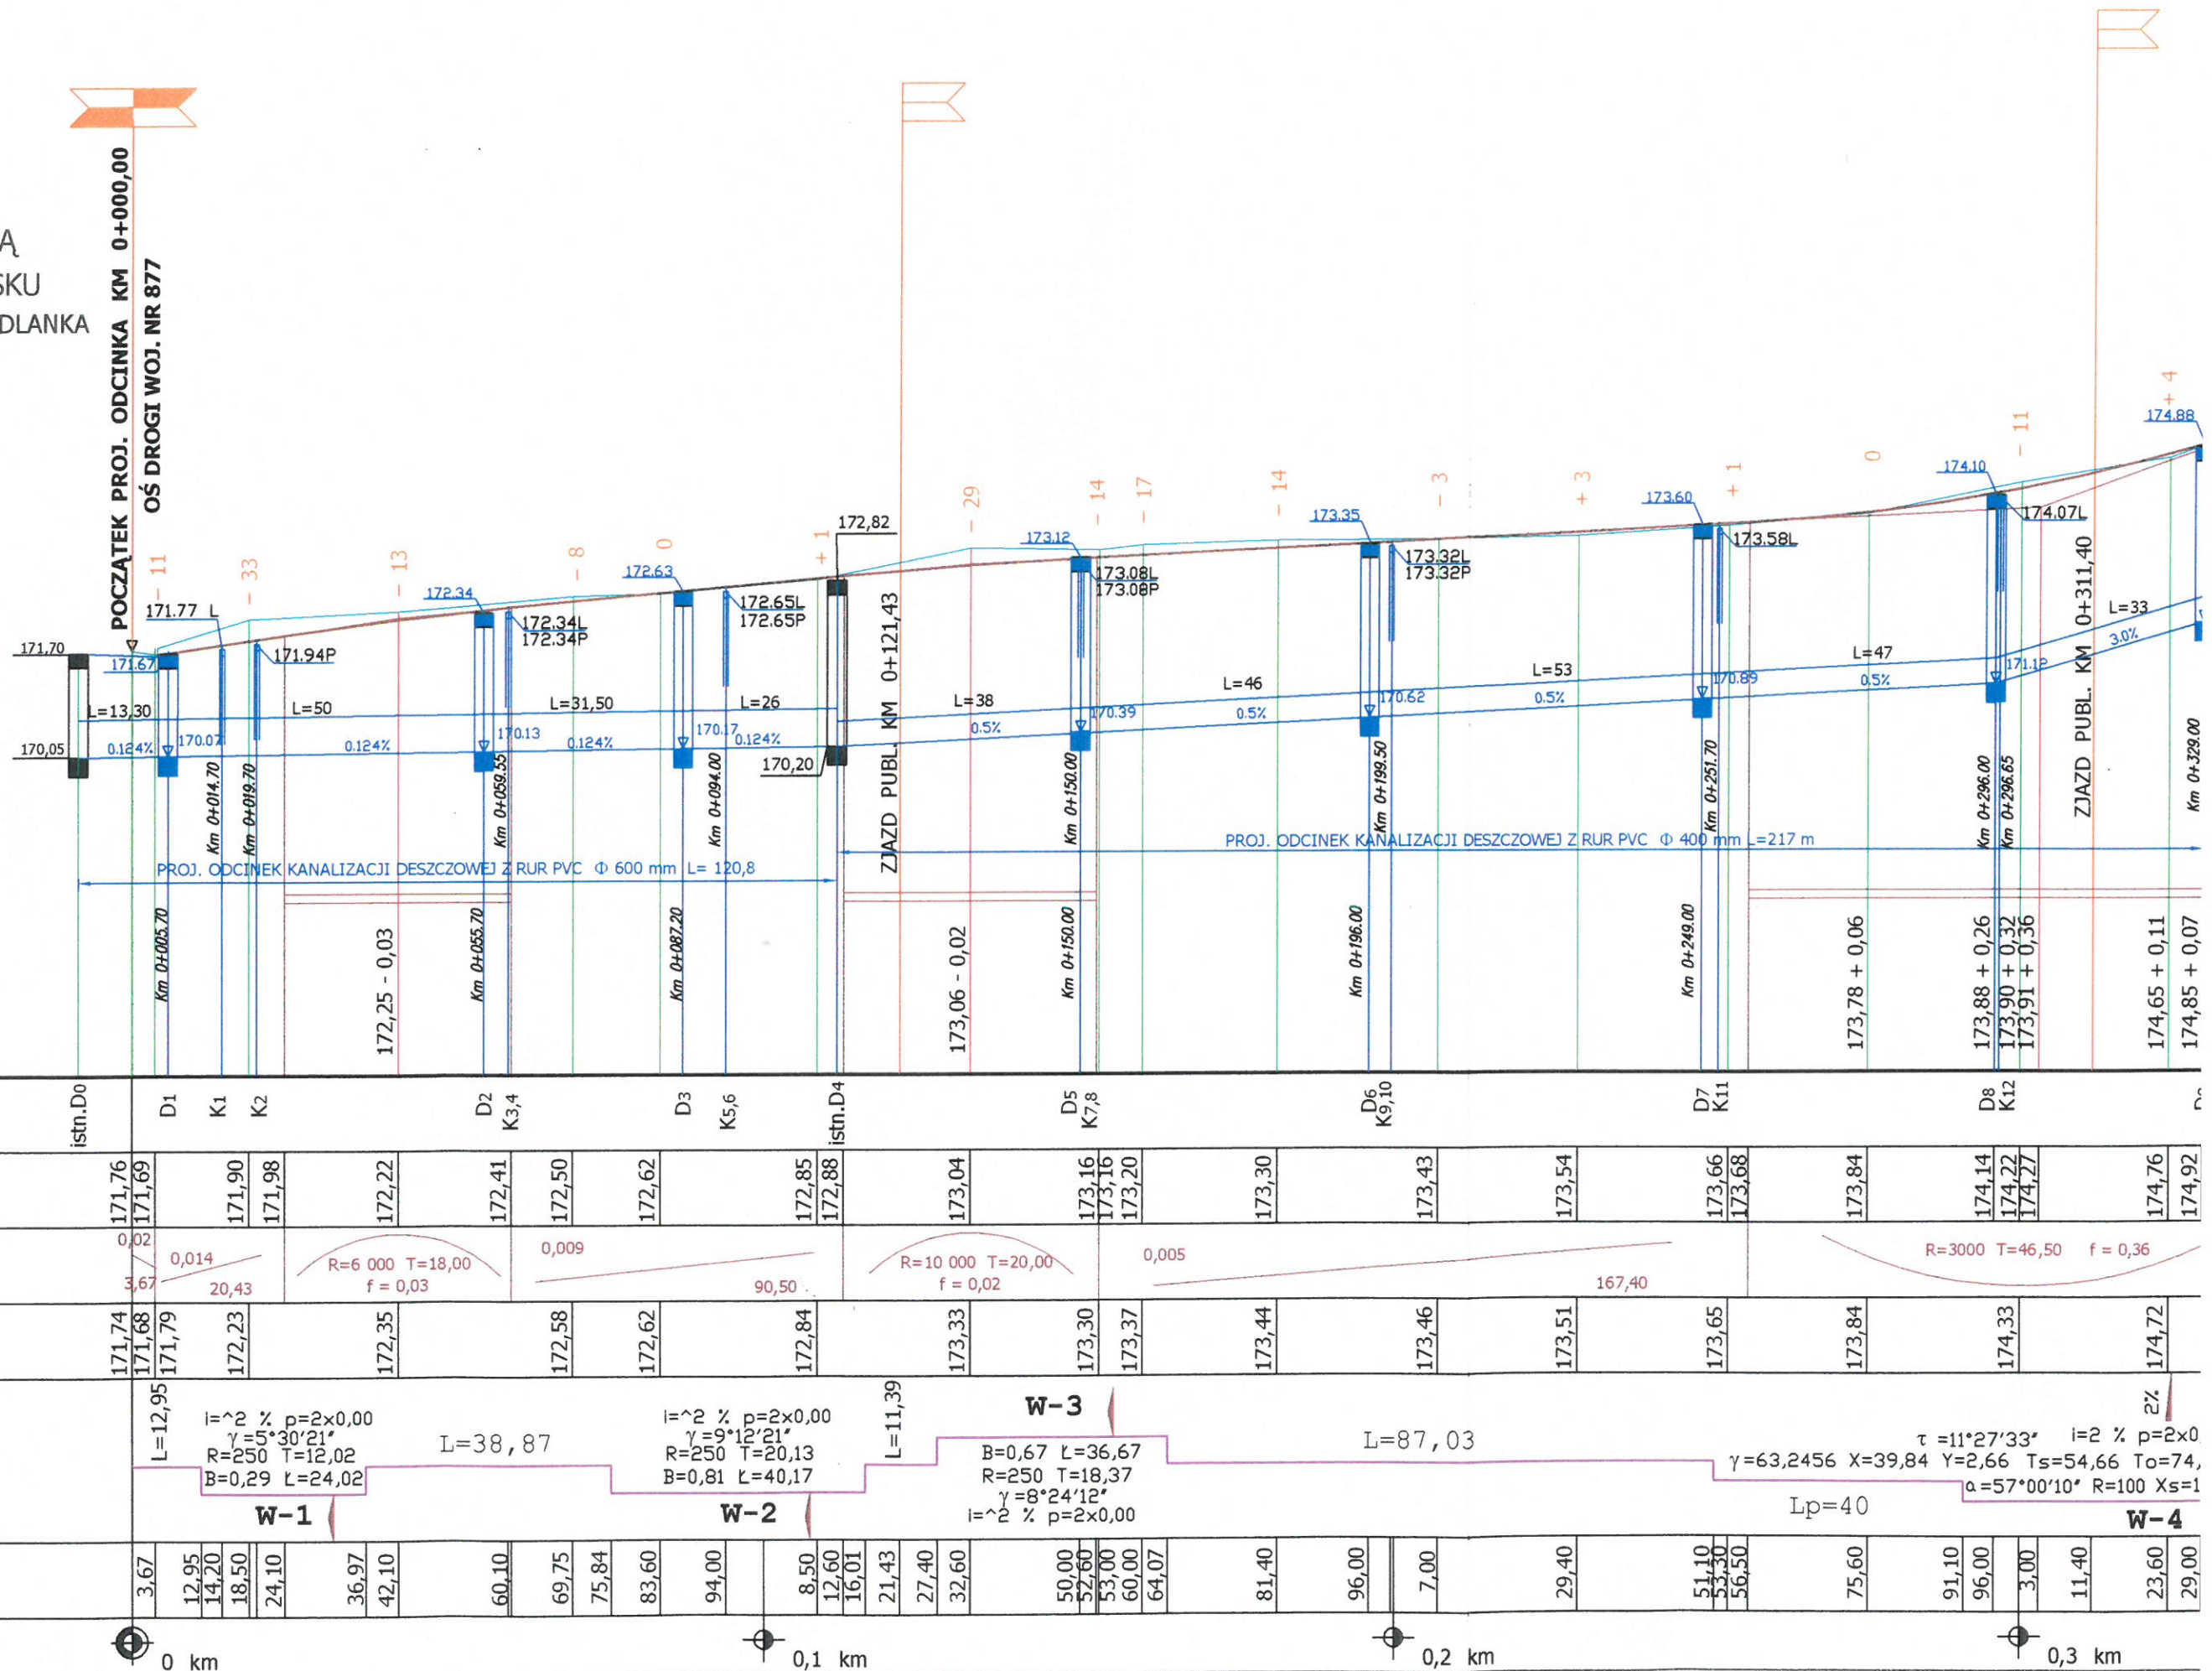

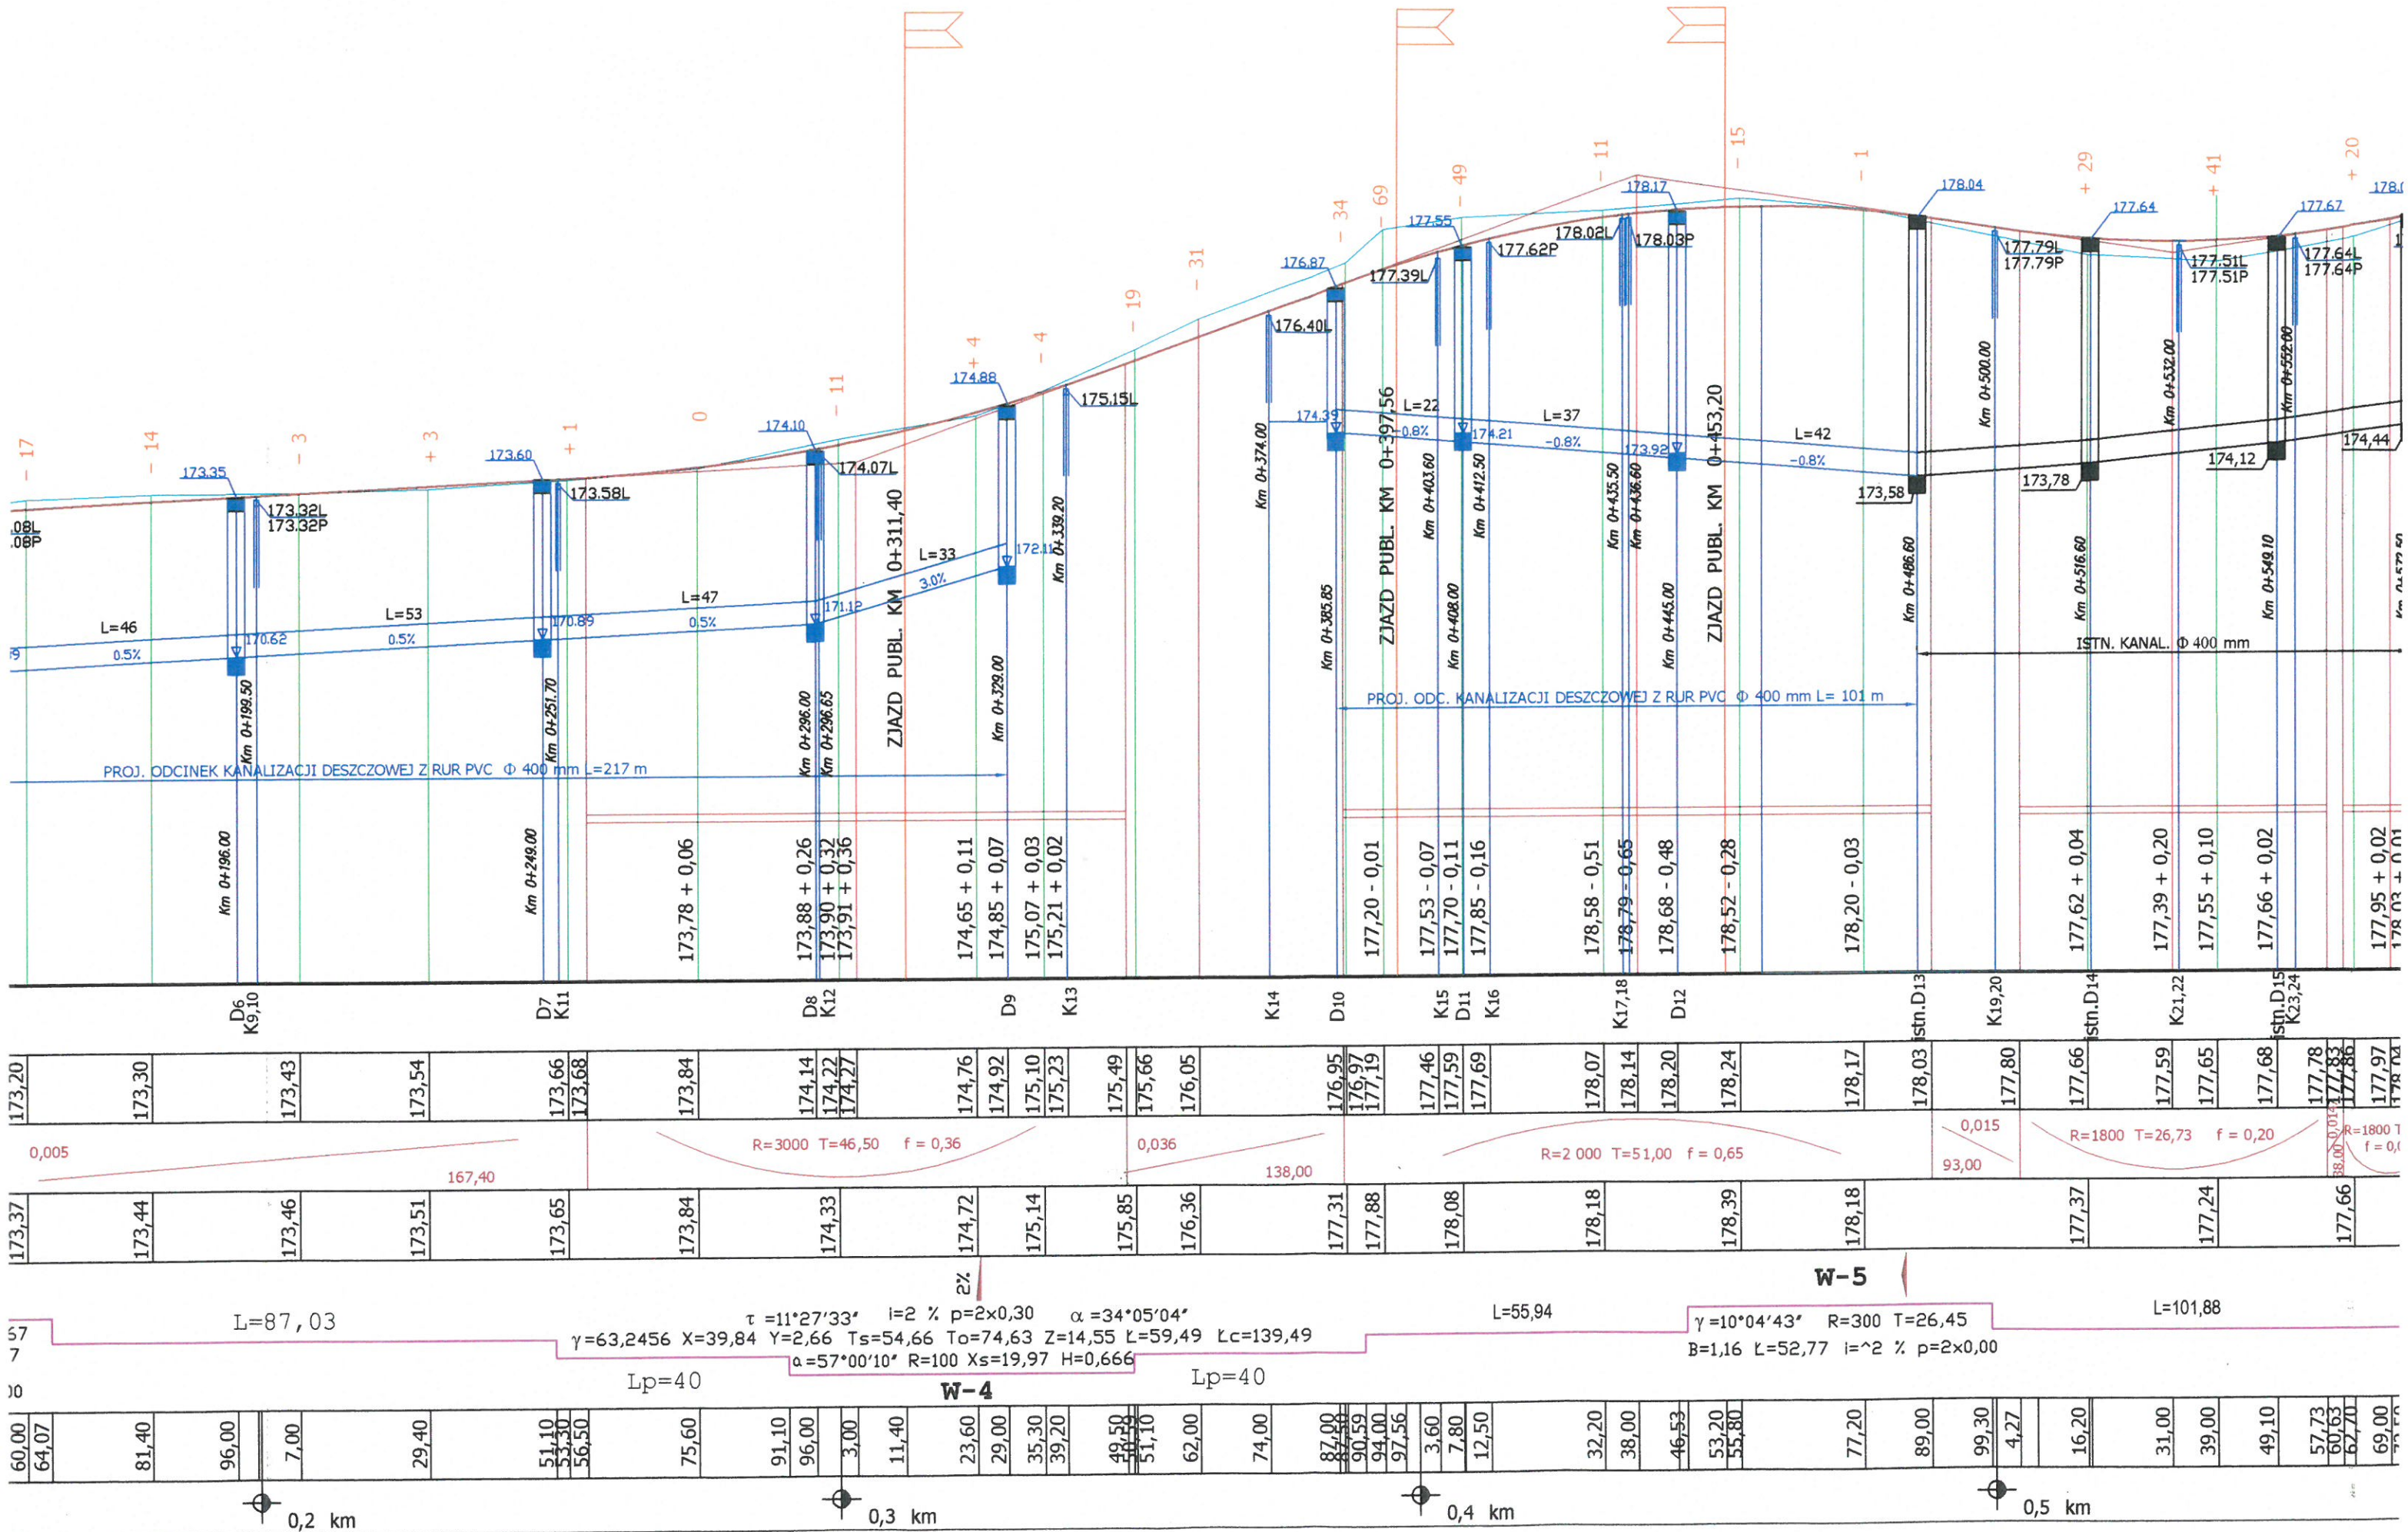

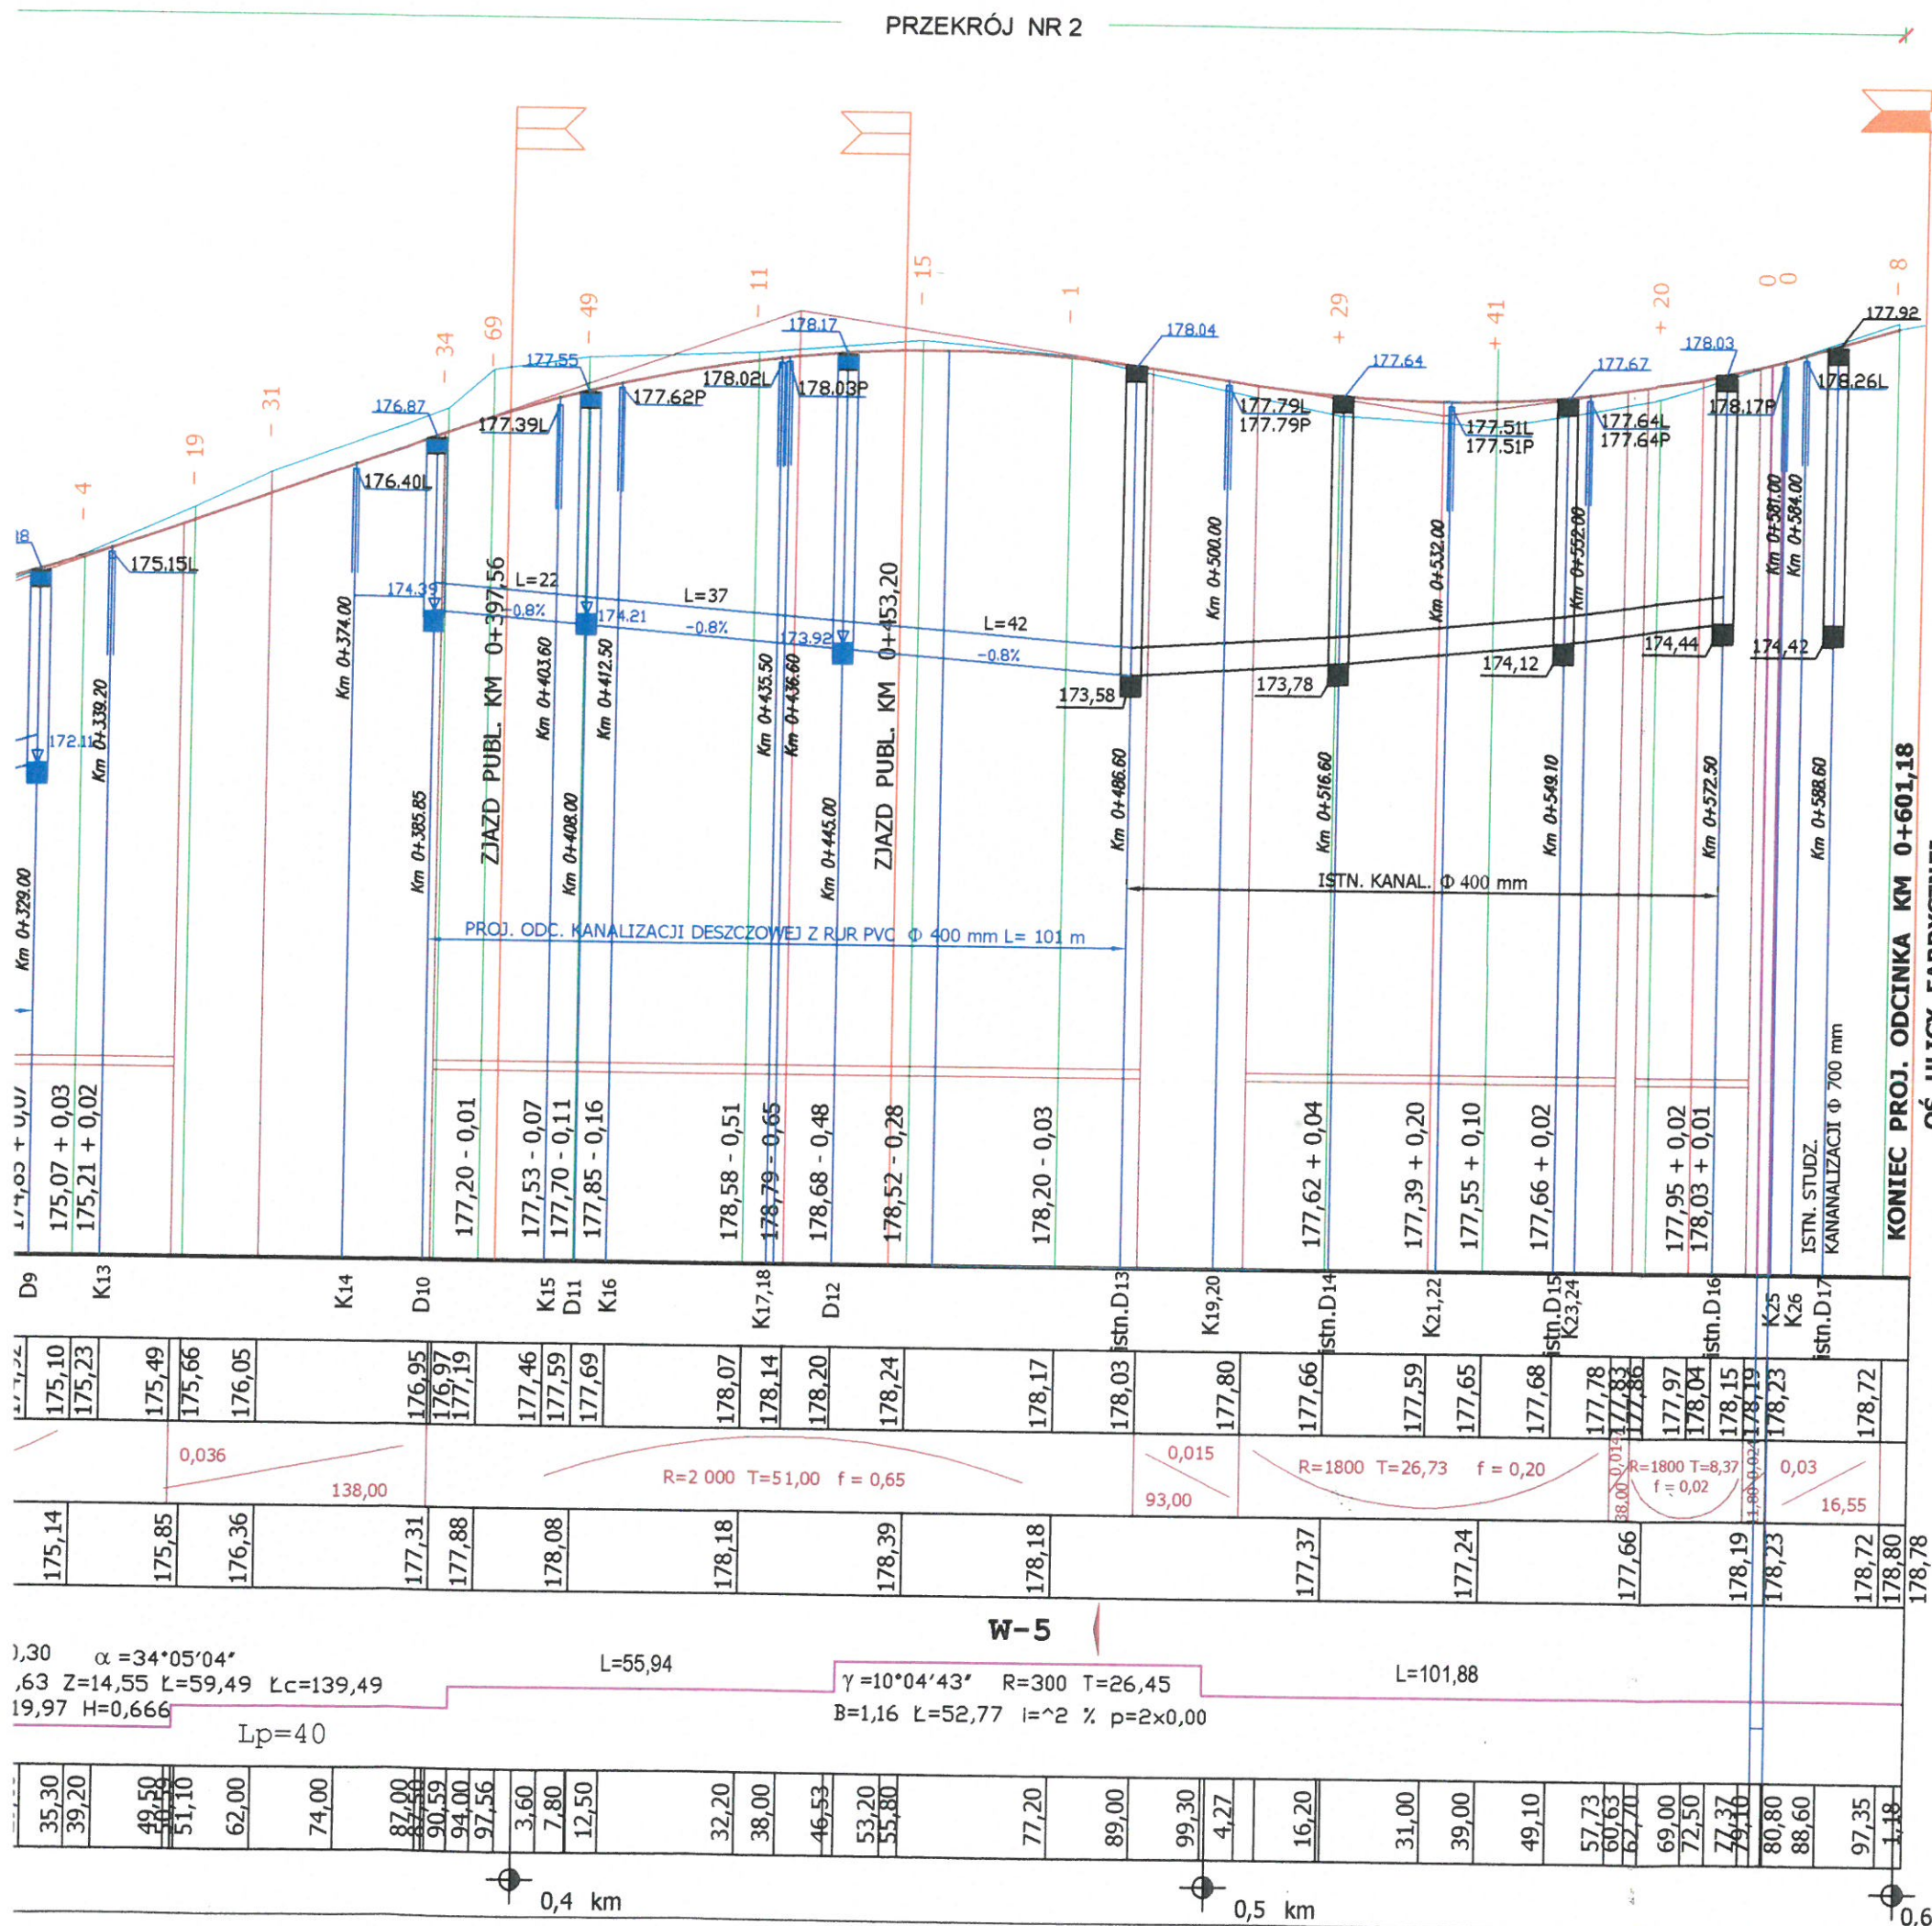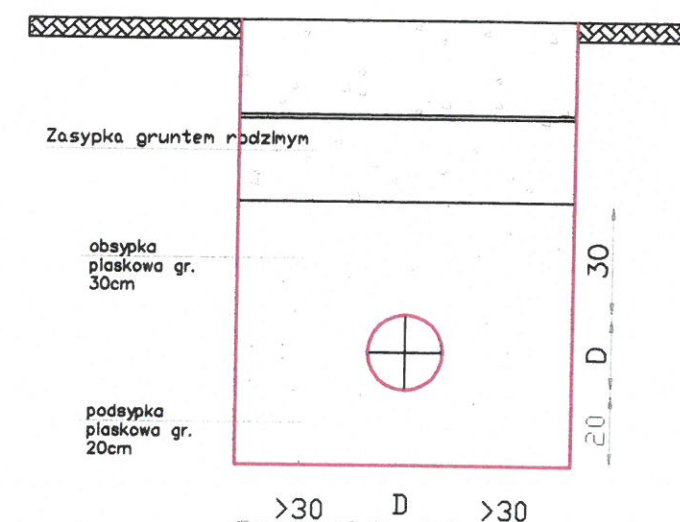SPOSÓB UŁOŻENIA
PRZEWODU W
WYKOPIE

TYTUŁ OPRACOWANIA		PROJEKT ARCHITEKTONICZNO-BUDOWLANY ROZBUDOWA DROGI ŁĄCZĄCEJ DROGĘ KRAJOWĄ NR 77 Z DROGĄ WOJEWÓDZKĄ NR 877 W LEŻAJSKU - ŁĄCZNIK UL. BORONIA, HUTNICZA, FABRYCZNA Z UL. SIEDŁANKA km 0+000,00 - 0+601,18			
NR RYSUNKU	4	TYTUŁ	PRZEKRÓJ PODŁUŻNY		SKALA
NR ARKUSZA	1				1 : 100/1000
INWESTOR		BURMISTRZ LEŻAJSKA UL. RYNEK 1, 37-300 LEŻAJSK			
JEDNOSTKA PROJEKTUJĄCA		DROGPROJEKT, NADZOROWANIE I PROJEKTOWANIE DR OG HALINA HAŁAJKO OS. WITOSA 4/8 37- 500 JAROSŁAW			
FUNKCJA	IMIE I NAZWISKO	BRANŻA	NR UPRAWNIENI	DATA	PODPIS
OPRACOWAŁ	HALINA HAŁAJKO	DROGOWA	UAN-II-7342/169/94	-	
PROJEKTOWAŁ	JERZY OPIOLA	DROGOWA	WZDP-11B-2001/upr.305/67	-	
PROJEKTOWAŁ	ANNA ŻABA	SANITARNA	S-93M	-	
SPRAWDZIŁ	ANNA PICH-PRZEWROCKA	DROGOWA	WBPP/ZNB/TUB/88/3.17/49/80	-	

PRZEKROJE TYPOWE

ROZBUDOWA DROGI ŁĄCZĄCEJ DROGĘ KRAJOWĄ NR 77 Z DROGĄ WOJEWÓDZKĄ NR 877
W LEŻAJSKU - ŁĄCZNIK UL. BORONIA, HUTNICZA, FABRYCZNA Z UL. SIEDLANKA
KM 0+000,00 - 0+601,18


Założenia:

Kategoria ruchu - KR 2
Nośność - 100 kN
Grunt podłoża - G 3

km 0+000 ÷ 0+300

Skala 1:50

PRZEKRÓJ NR 1

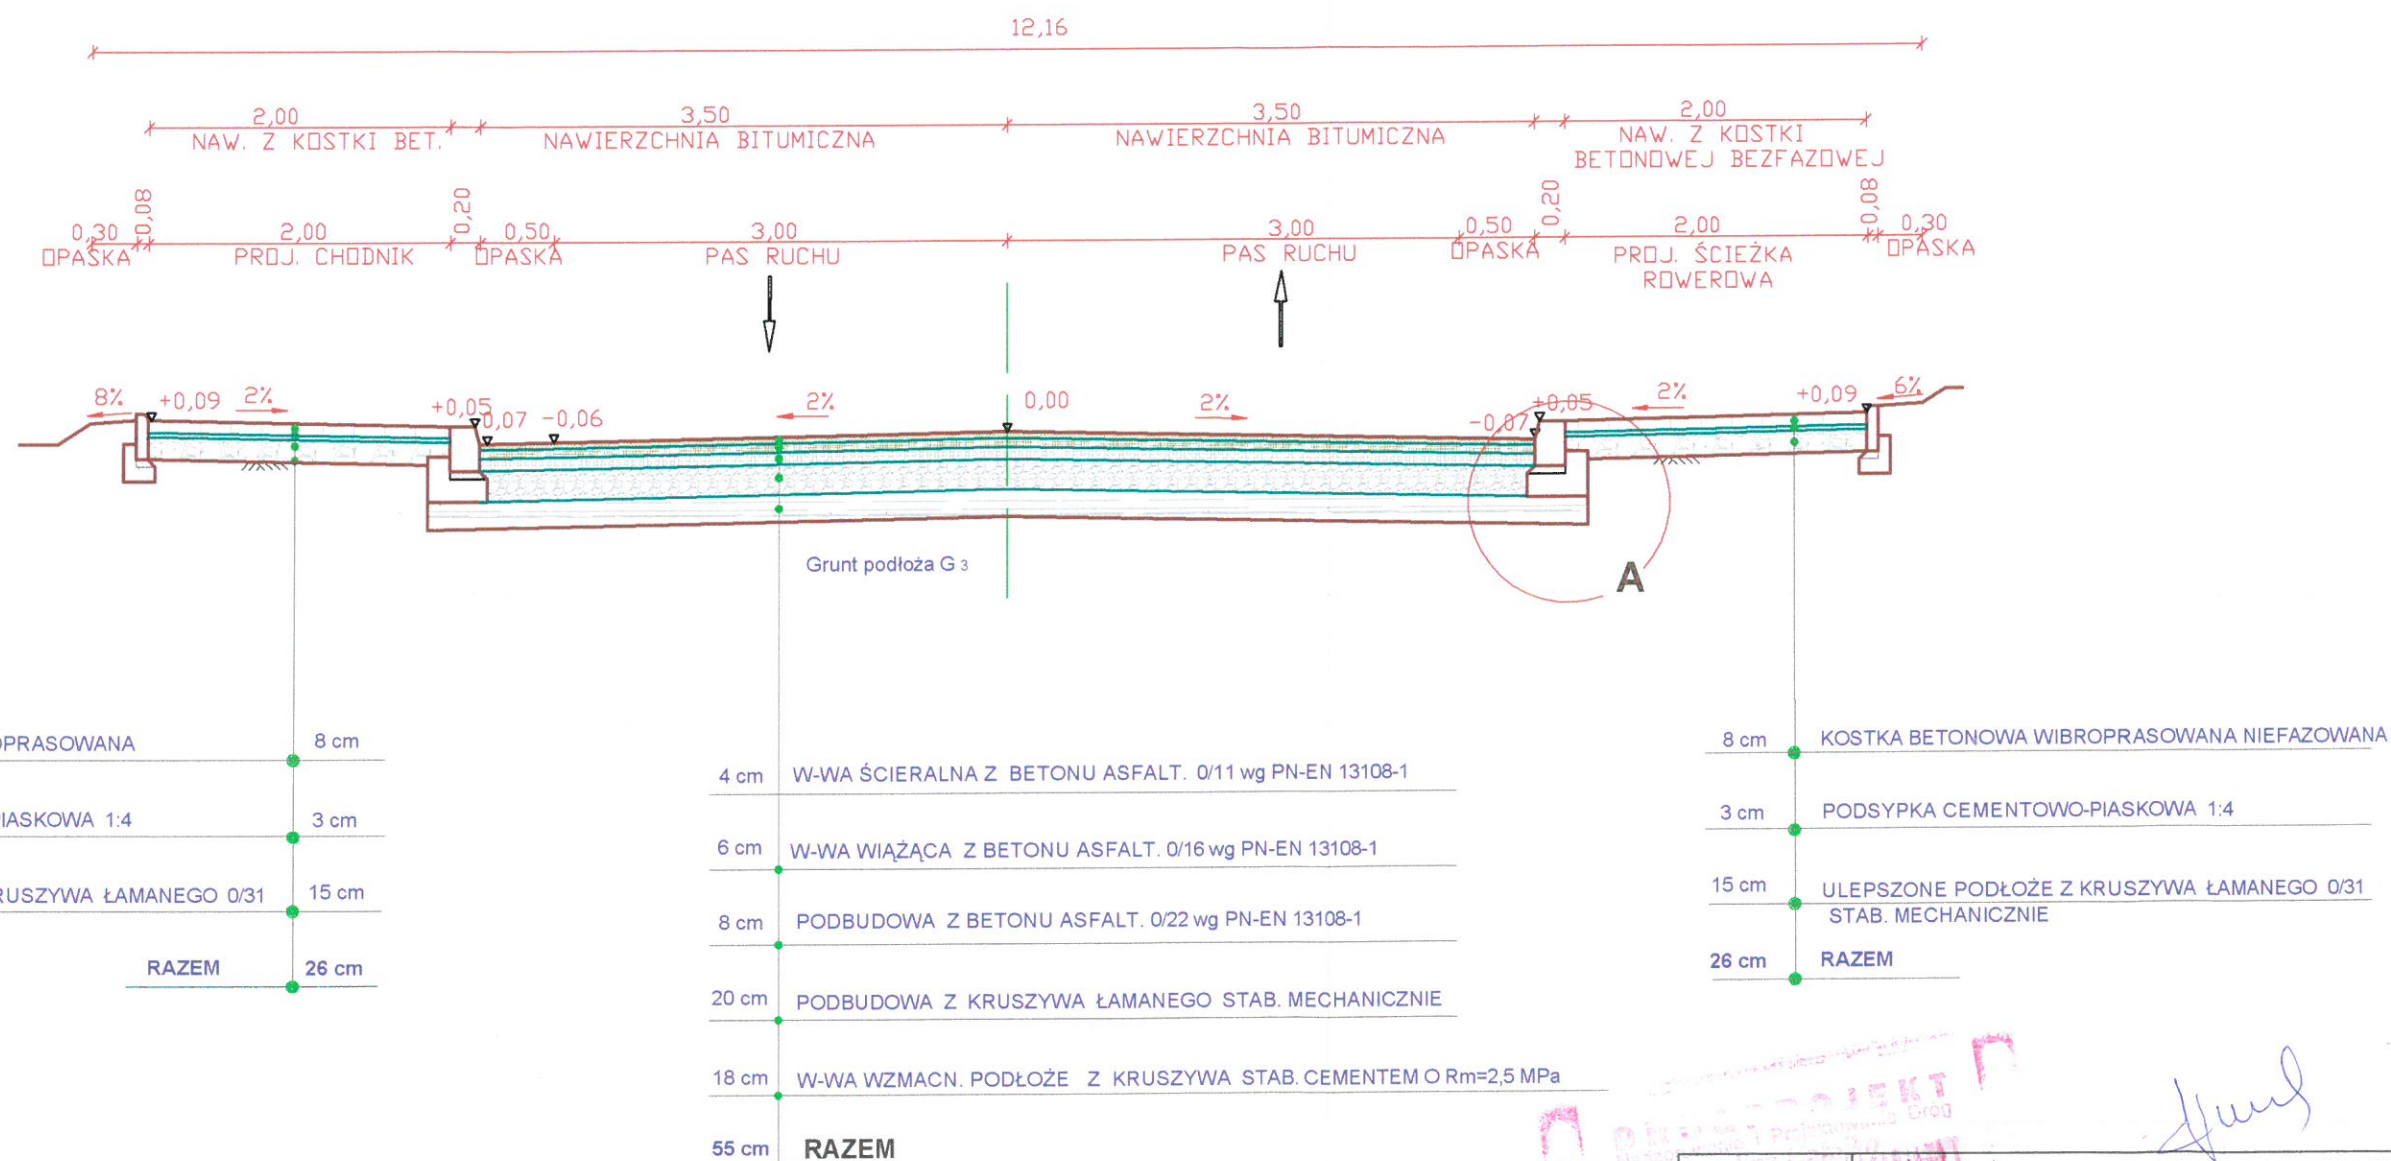

TYTUŁ OPRACOWANIA		PROJEKT ARCHITEKTONICZNO-BUDOWLANY			
ROZBUDOWA DROGI ŁĄCZĄCEJ DROGĘ KRAJOWĄ NR 77 Z DROGĄ WOJ. NR 877		W LEŻAJSKU - ŁĄCZNIK UL. BORONIA, HUTNICZA, FABRYCZNA Z UL. SIEDLANKA			
KM 0+000,00 - 0+601,18					
NR RYSUNKU	3	TYTUŁ	PRZEKROJE TYPOWE	SKALA	1 : 50
NR ARKUSZA	2				
INWESTOR		BURMISTRZ LEŻAJSKA UL. RYNEK 1, 37-300 LEŻAJSK			
JEDNOSTKA PROJEKTUJĄCA		DROGPROJEKT, NADZOROWANIE I PROJEKTOWANIE DRÓG HALINA HAŁAJKO OS. WITOSA 4/B, 37-500 JAROSŁAW			
FUNKCJA	IMIĘ I NAZWISKO	BRANŻA	NUMER UPRAWNIENI	DATA	PODPIS
OPRACOWAŁ	MAGDALENA PIOTROWSKA	DROGOWA		I kw. 2015	<i>M. Piotr</i>
PROJEKTOWAŁ	HALINA HAŁAJKO	DROGOWA	PDK/0194/POOD/14	I kw. 2015	<i>H. Hałajko</i>
SPRAWDZIŁ	ANNA PECH - PRZEWROCKA	DROGOWA	VBPP/ZNB/TUB/86/3.17/49/50	I kw. 2015	<i>A. Pech</i>

PRZEKROJE TYPOWE

ROZBUDOWA DROGI ŁĄCZĄCEJ DROGĘ KRAJOWĄ NR 77 Z DROGĄ WOJEWÓDZKĄ NR 877
W LEŻAJSKU - ŁĄCZNIK UL. BORONIA, HUTNICZA, FABRYCZNA Z UL. SIEDLANKA
KM 0+000,00 - 0+601,18


Założenia:

Kategoria ruchu - KR 2
Nośność - 100 kN
Grunt podłoża - G 2

km 0+300 ÷ 0+600

Skala 1:50

PRZEKRÓJ NR 2

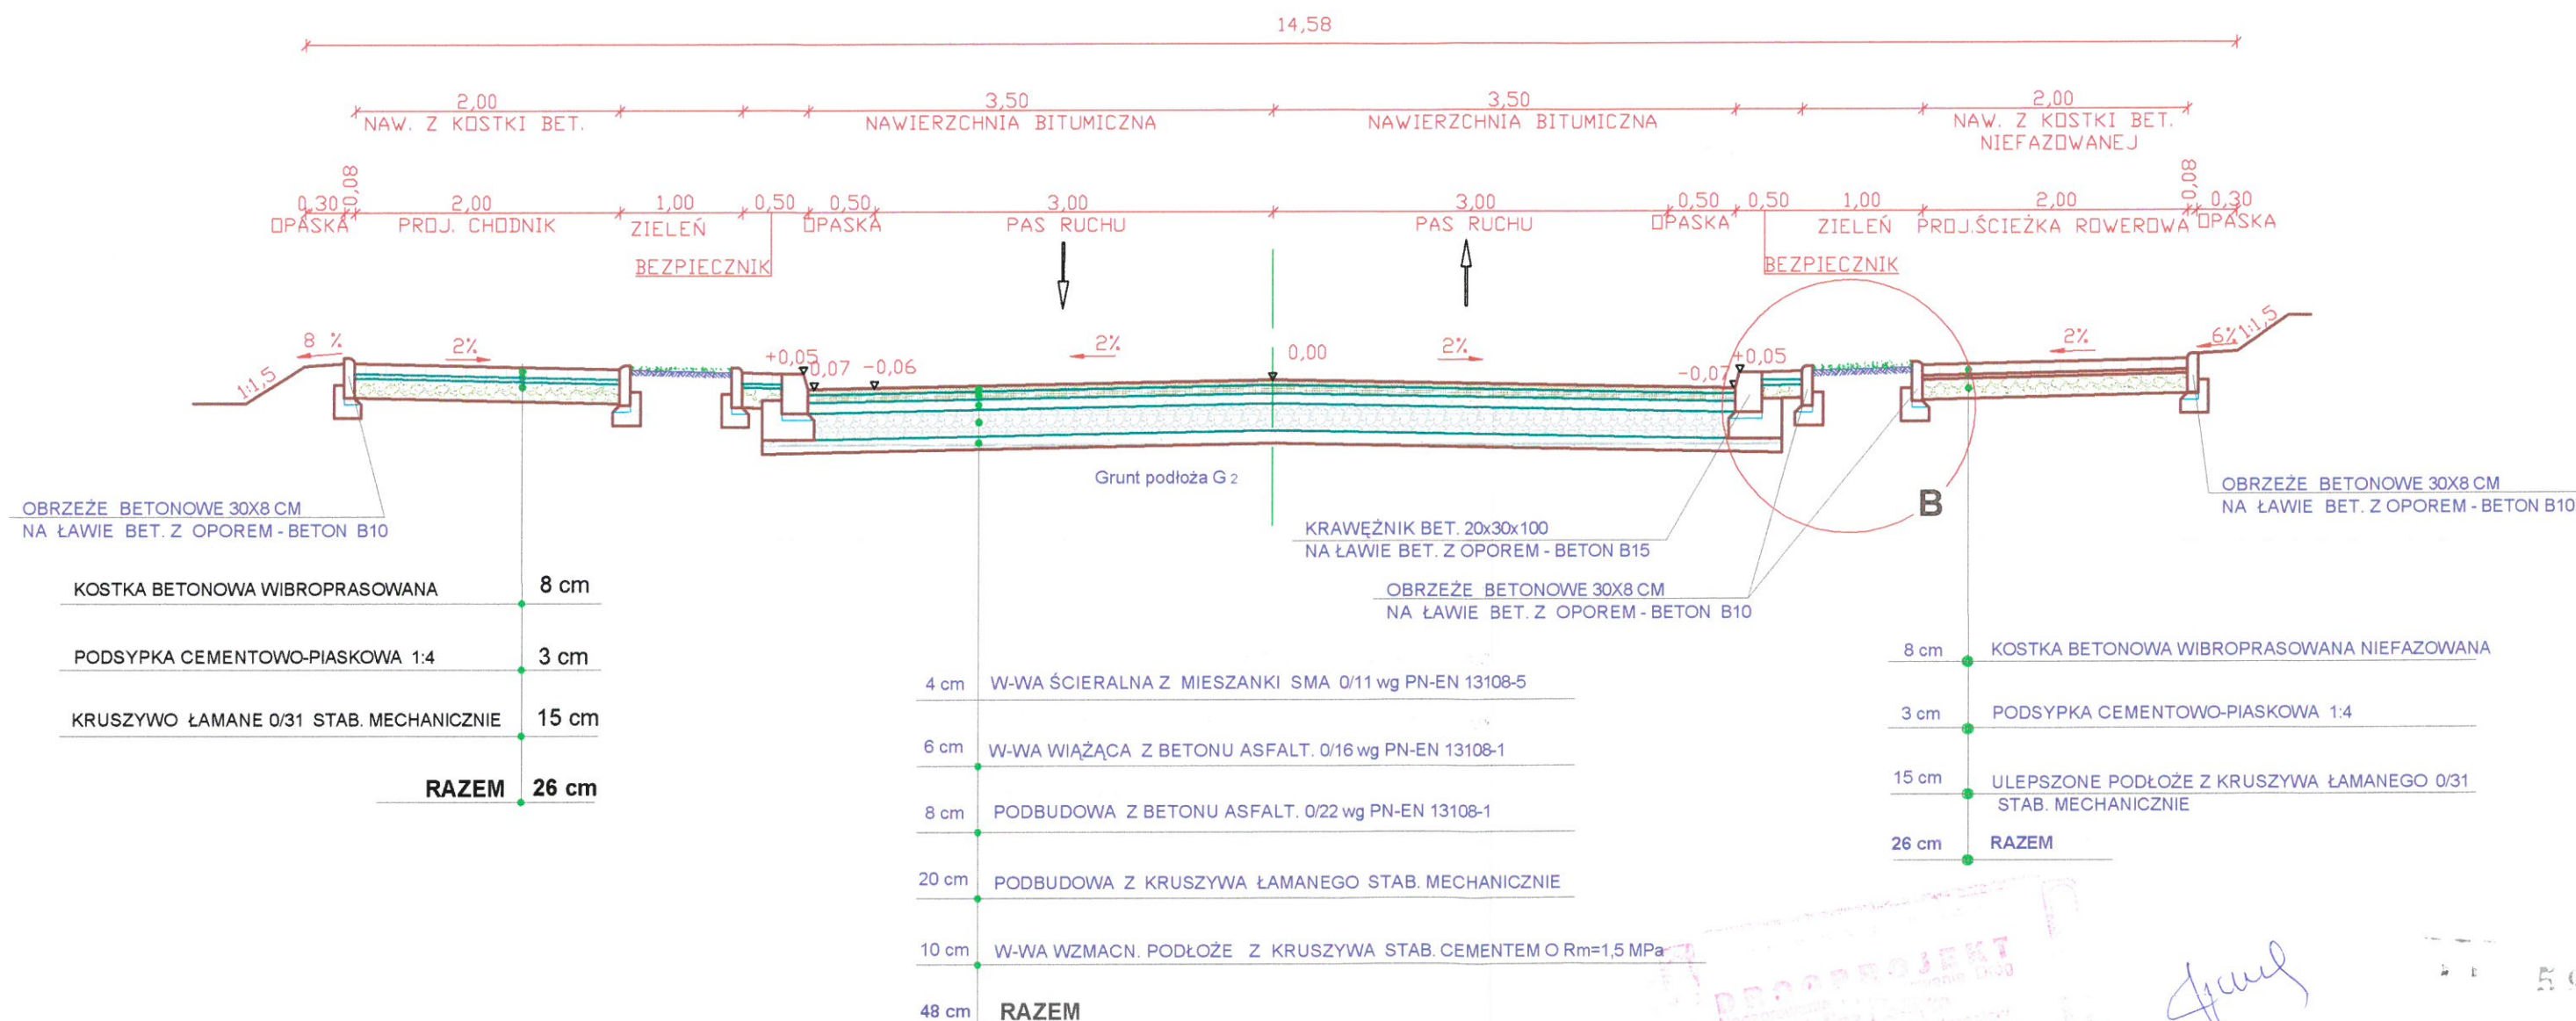

TYTUŁ OPRACOWANIA		PROJEKT ARCHITEKTONICZNO-BUDOWLANY			
ROZBUDOWA DROGI ŁĄCZĄCEJ DROGĘ KRAJOWĄ NR 77 Z DROGĄ WOJ. NR 877		W LEŻAJSKU - ŁĄCZNIK UL. BORONIA, HUTNICZA, FABRYCZNA Z UL. SIEDLANKA			
KM 0+000,00 - 0+601,18					
NR RYSUNKU	3	TYTUŁ	PRZEKROJE TYPOWE	SKALA	1 : 50
INWESTOR	BURMISTRZ LEŻAJSKA UL. RYNEK 1, 37-300 LEŻAJSK				
JEDNOSTKA PROJEKTUJĄCA	DROGPROJEKT, NADZOROWANIE I PROJEKTOWANIE DRÓG HALINA HALAJKO OS. WITOSA 4/8, 37-500 JAROSŁAW				
FUNKCJA	IMIĘ I NAZWISKO	BRANŻA	NUMER UPRAWNIEN	DATA	PODPIS
OPRACOWAŁ	MAGDALENA PIOTROWSKA	DROGOWA		I kw. 2015	
PROJEKTOWAŁ	HALINA HALAJKO	DROGOWA	PDK/0194/PODD/14	I kw. 2015	
SPRAWDZIŁ	ANNA PICH - PRZEWROCKA	DROGOWA	WBPP/ZNB/DUB/88/3.17/49/00	I kw. 2015	

PRZEKROJE POPRZECZNE


ROZBUDOWA DROGI ŁĄCZĄCEJ DROGĘ KRAJOWĄ NR 77 Z DROGĄ WOJEWÓDZKĄ NR 877 W LEŻAJSKU
- ŁĄCZNIK UL. BORONIA, HUTNICZA FABRYCZNA Z UL. SIEDŁANKA KM 0+000,00 - 0+601,18

Skala 1 : 100

NR 1

KM 0+003,67


W = 13,80
N = 0,00

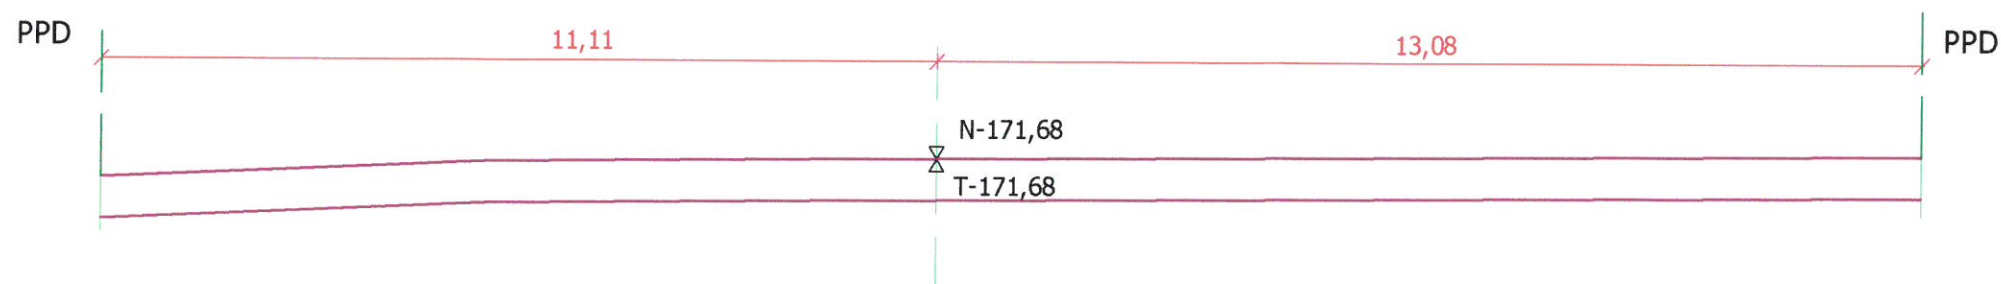

NR 2

KM 0+018,50


W = 5,20
N = 0,00

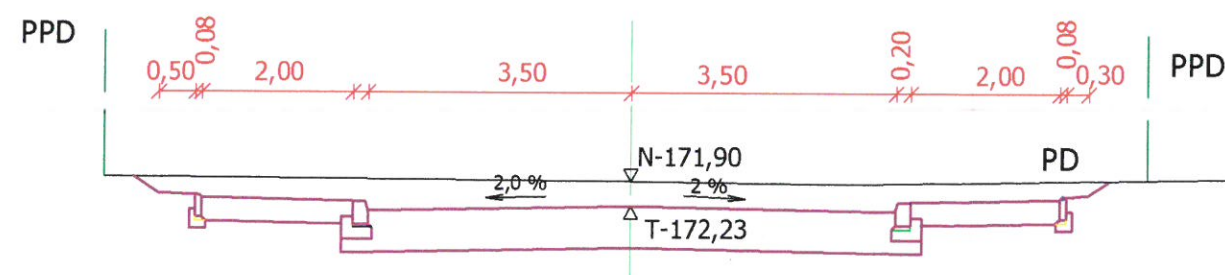









NR 3

KM 0+042,10

W = 9,60
N = 0,00

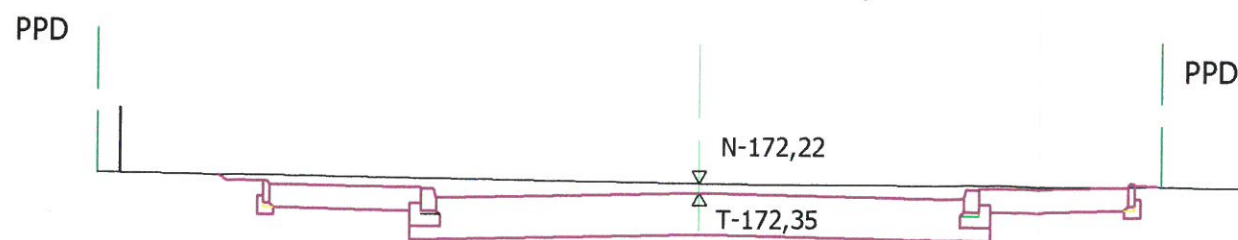

Tytuł opracowania		PROJEKT ARCHITEKTONICZNO-BUDOWLANY			
Nr rysunku		ROZBUDOWA DROGI ŁĄCZĄCEJ DROGĘ KRAJOWĄ NR 77 Z DROGĄ WOJEWÓDZKĄ NR 877 W LEŻAJSKU - ŁĄCZNIK UL. BORONIA, HUTNICZA, FABRYCZNA Z UL. SIEDŁANKA			
Nr arkusza		km 0+000,00 - 0+601,18			
Inwestor		PRZEMISŁ		SKALA 1 : 100	
Jednostka projektująca		BURMISTRZ LEŻAJSKA UL. RYNEK 1, 37-300 LEŻAJSK			
Funkcja		Imię i nazwisko		Data	
Opracował		MAGDALENA PIOTROWSKA		1 kw. 2015	
Projektował		HALINA HAJAJKO		1 kw. 2015	
Sprawdził		ANNA PICH-PRZEWOCKA		1 kw. 2015	
Branża		DROGOWA		PDP/0194/POOD/14	
Nr uprawnień		DROGOWA		WBPP/ZNB/LUB/88/3.17/49/80	

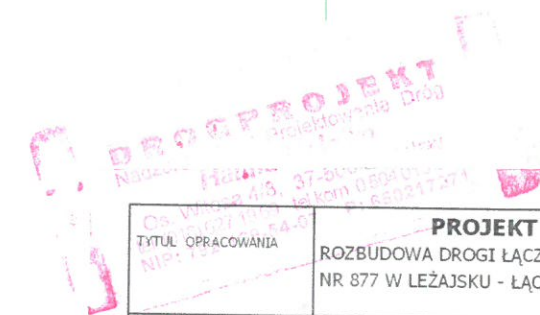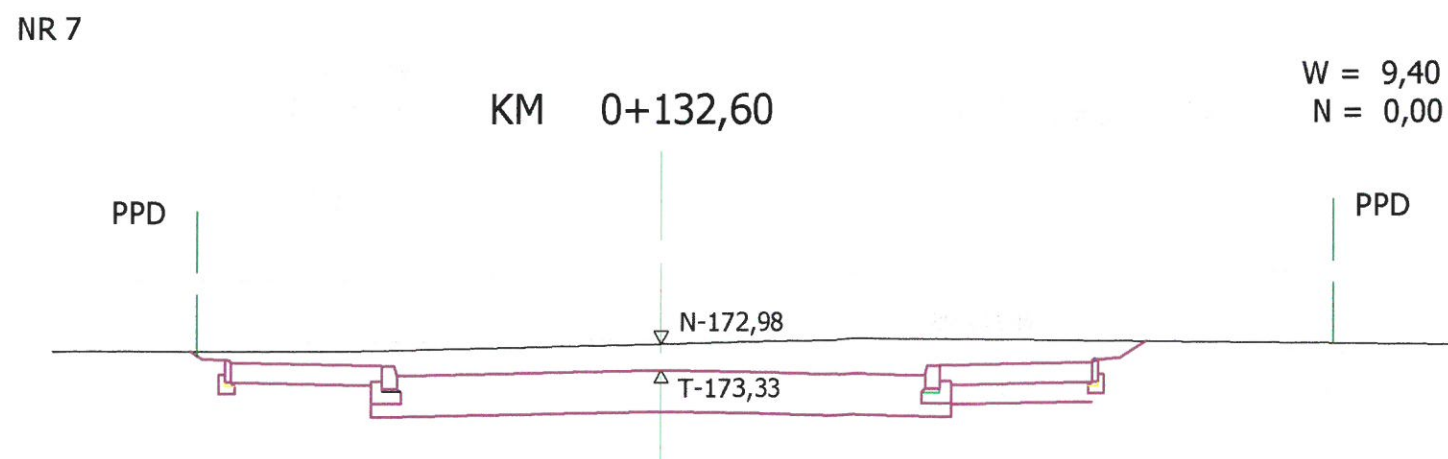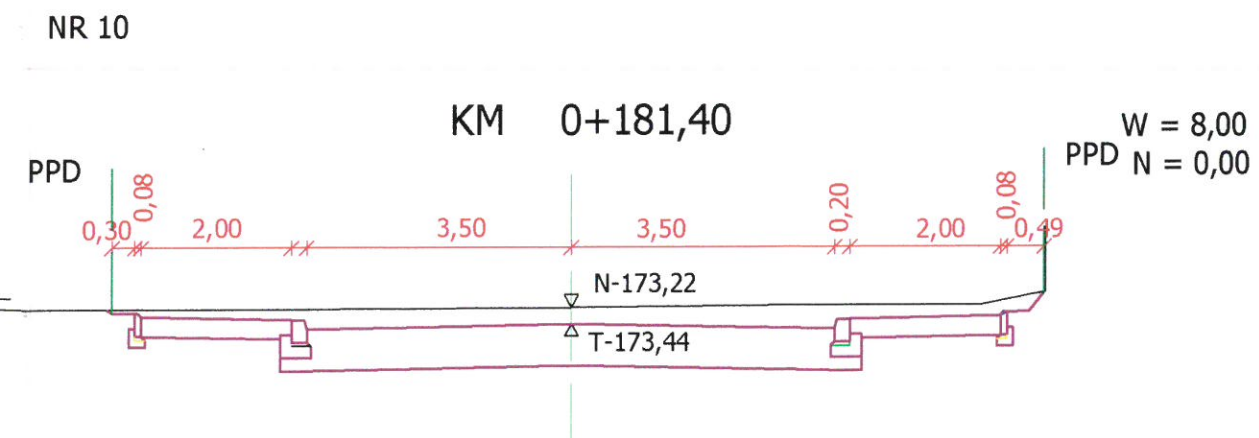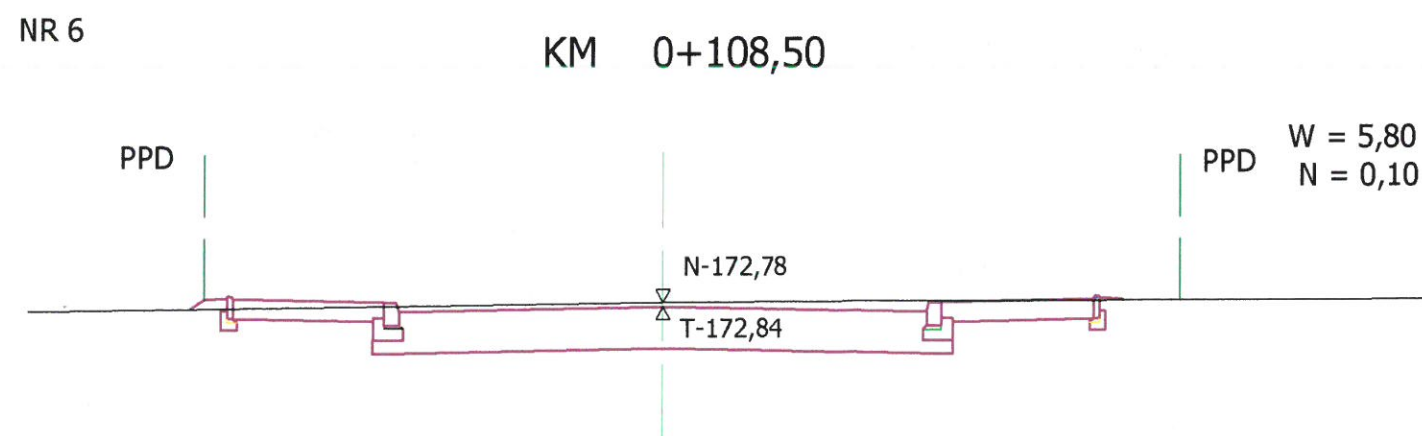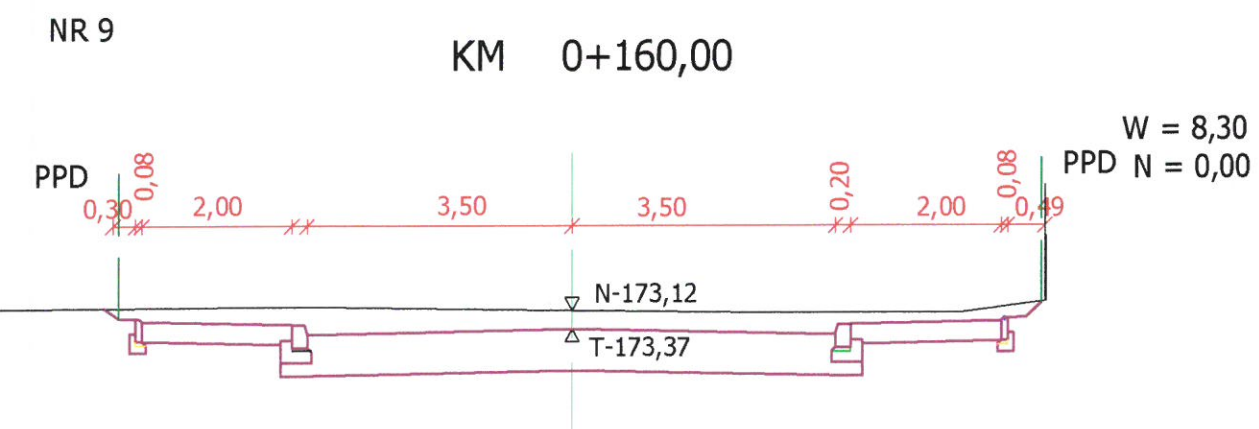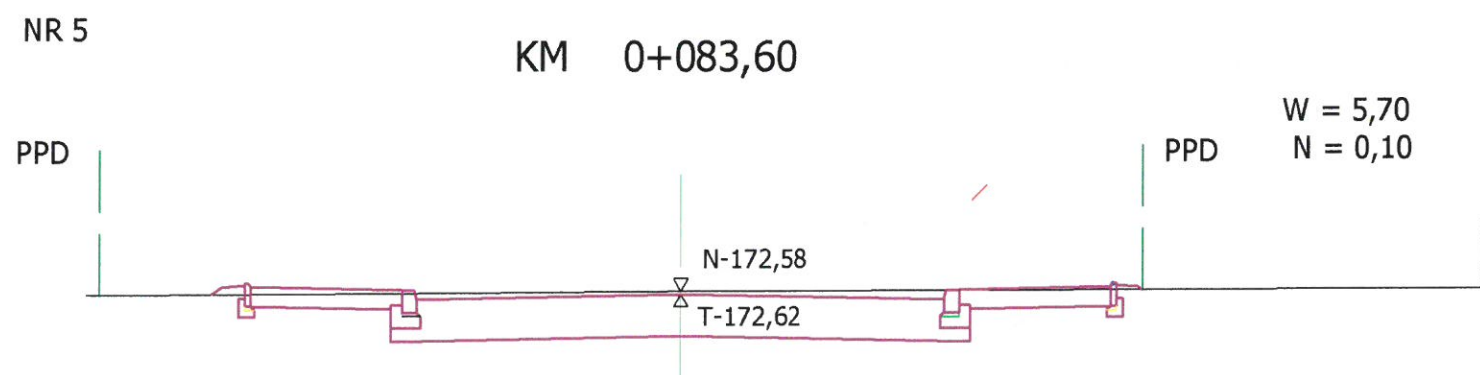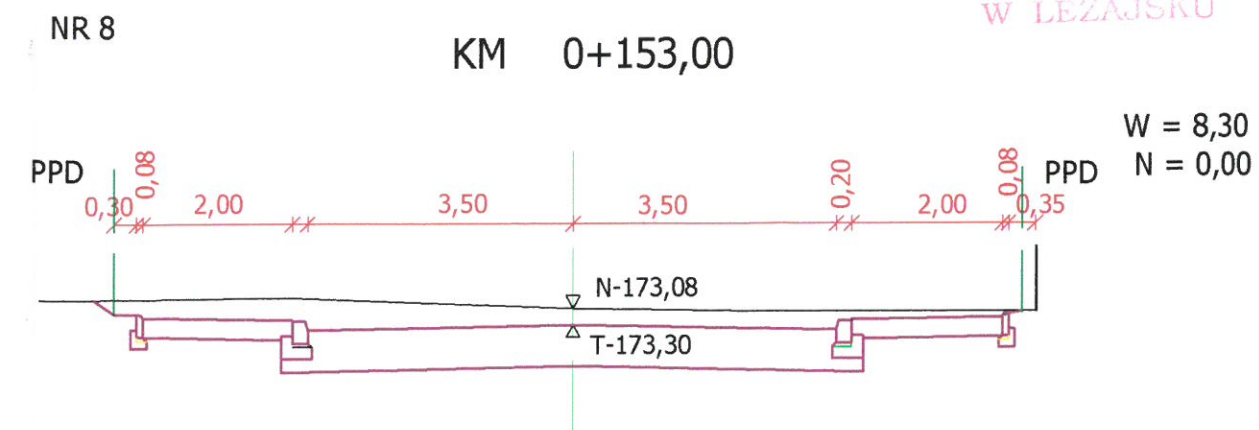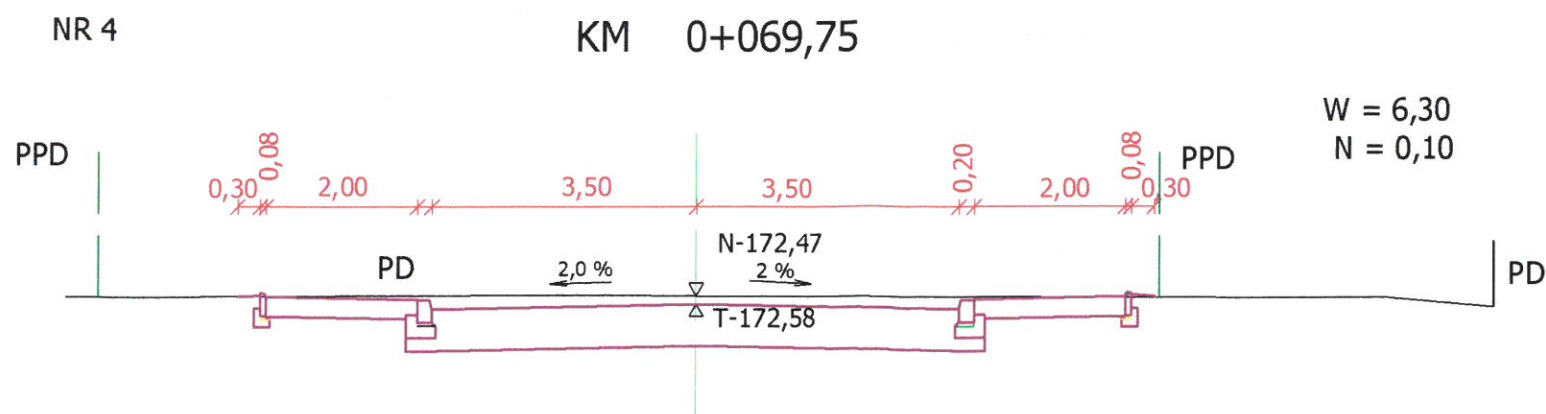

Handwritten signature


OS 150	
--	--

614

NR 18

KM 0+351,10


W = 6,50
N = 0,00

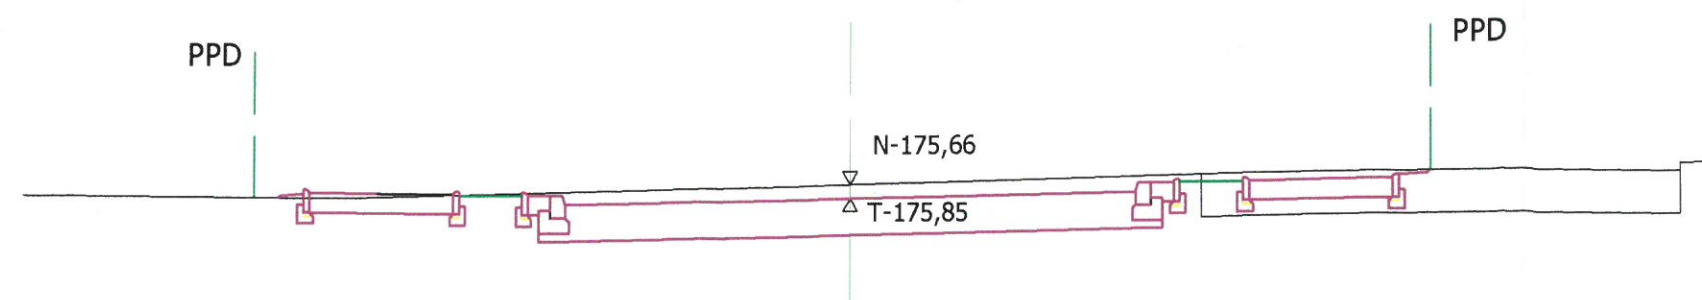

NR 19

KM 0+362,00


W = 7,70
N = 0,00

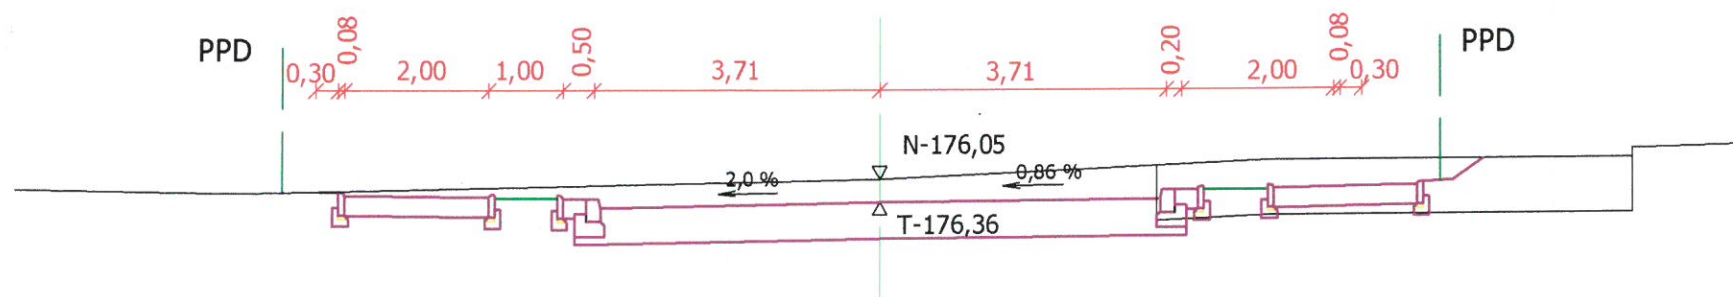

NR 20

KM 0+387,50



W = 9,30
N = 0,00

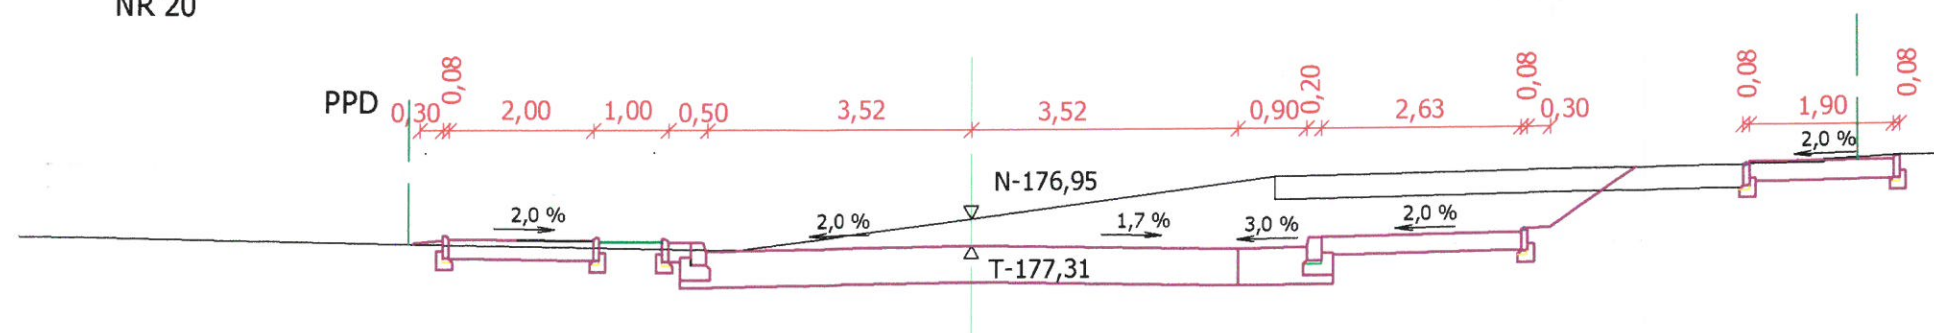

NR 21

KM 0+394,00
ZJAZD PUBLICZNY STR.P

W = 9,20
N = 0,00

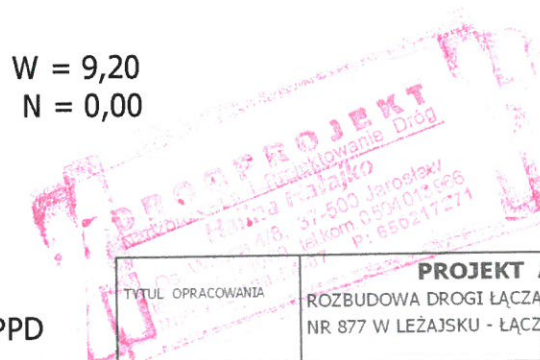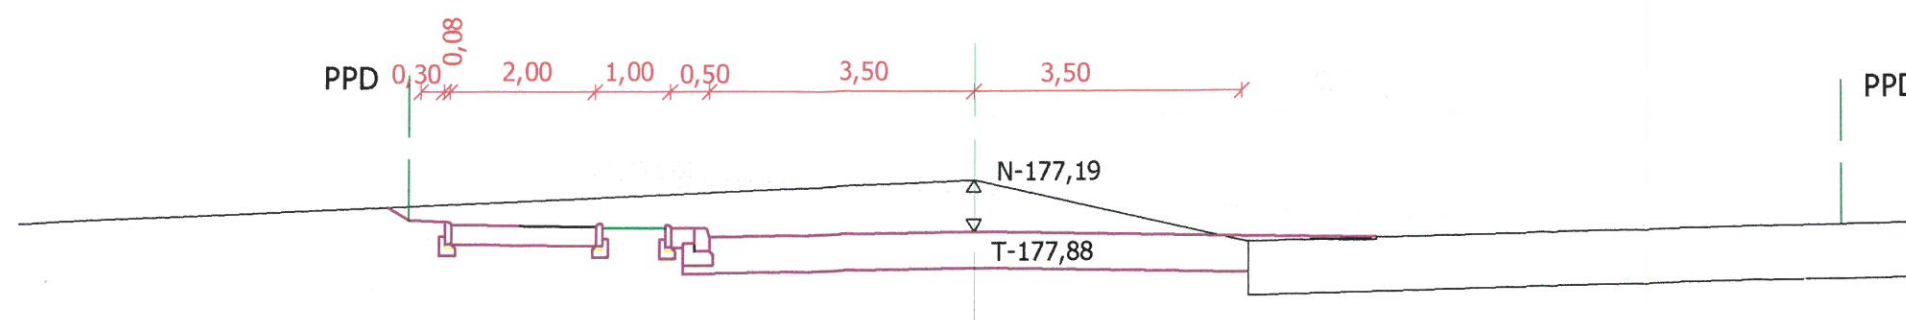

TYTUŁ OPRACOWANIA		PRZEKROJE POPRZECZNE		SKALA	1 : 100
ROZBUDOWA DROGI ŁĄCZĄCEJ DROGĘ KRAJOWĄ NR 77 Z DROGĄ WOJEWÓDZKĄ NR 877 W LEŻAJSKU - ŁĄCZNIK UL. BORONIA, HUTNICZA, FABRYCZNA Z UL. SIEDLANKA km 0+000,00 - 0+601,18		BURMISTRZ LEŻAJSKA UL. RYNEK 1, 37-300 LEŻAJSK			
JEDNOSTKA PROJEKTUJĄCA		DROGPROJEKT, NADZOROWANIE I PROJEKTOWANIE DR OG			
HALINA HALAJKO OS. WITOSA 4/8 37-500 JAROSŁAW					
FUNKCJA	IMIE I NAZWISKO	BRANŻA	NR UPRAWNIEN	DATA	PODPIS
OPRACOWAŁ	MAGDALENA PIOTROWSKA	DROGOWA	PDK/0194/POOD/14	I kw. 2015	
PROJEKTOWAŁ	HALINA HALAJKO	DROGOWA	WBPP/ZNB/TUB/88/3.17/49/80	I kw. 2015	
SPRAWDZIŁ	ANNA PICH-PRZEWROCKA	DROGOWA			

KM 0+477,20

STAROSTWO POWIATOWE

W LEŻAJSKU W = 3,80
N = 0,10


NR 25

NR 22

KM 0+407,80

W = 11,20
N = 0,20

PPD

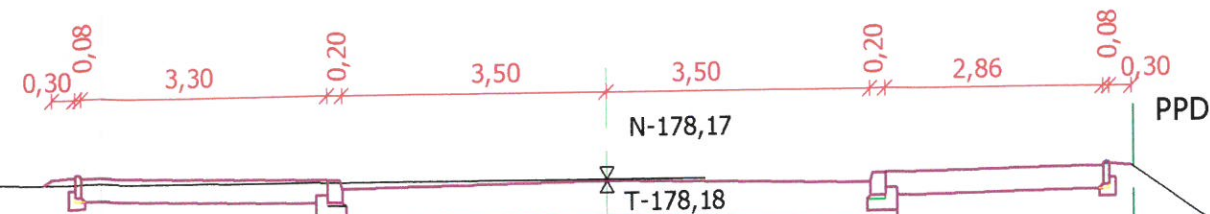


PPD

NR 26

KM 0+516,20

W = 3,80
N = 0,10

PPD

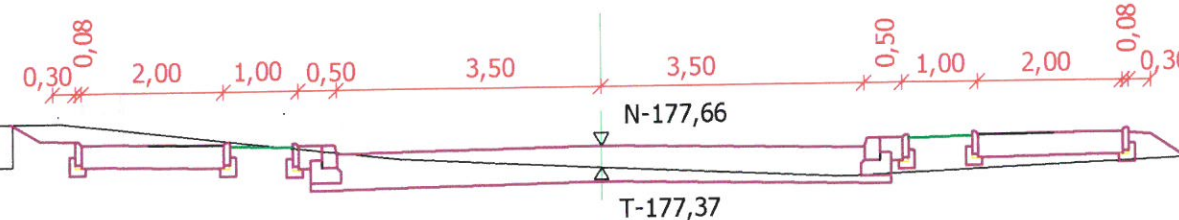

PPD

NR 23

KM 0+432,20

W = 5,00
N = 0,30


PPD

NR 27

KM 0+539,00

W = 3,80
N = 0,10

PPD

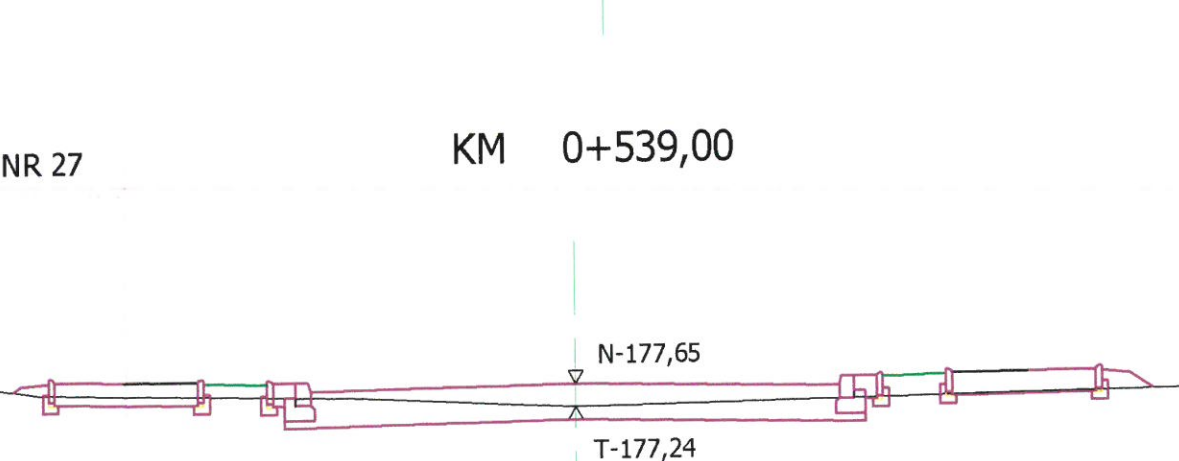

PPD

NR 24


KM 0+455,80

W = 2,80
N = 2,60

ZJAZD PUBLICZNY STR.L

PPD

PPD

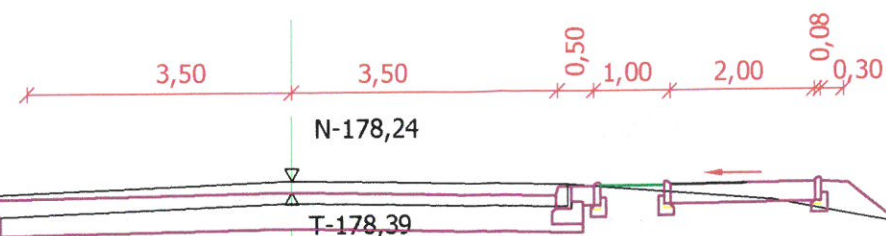

PPD

PROJEKT ARCHITEKTONICZNO-BUDOWLANY
ROZBUDOWA DROGI ŁĄCZĄCEJ DROGĘ KRAJOWĄ NR 77 Z DROGĄ WOJEWÓDZKĄ
NR 877 W LEŻAJSKU - ŁĄCZNIK UL. BORONIA, HUTNICZA, FABRYCZNA Z UL. SIEDŁANKA
km 0+000,00 - 0+601,18


TYTUŁ OPRACOWANIA		TYTUŁ		SKALA	
NR RYSUNKU		5		1 : 100	
NR ARKUSZA		5			
INWESTOR		BURMISTRZ LEŻAJSKA UL. RYNEK 1, 37-300 LEŻAJSK			
JEDNOSTKA PROJEKTUJĄCA		DROGPROJEKT, NADZOROWANIE I PROJEKTOWANIE DR OG HALINA HALAJKO OS. WITOSA 4/8 37-500 JAROSŁAW			
FUNKCJA	IMIE I NAZWISKO	BRANŻA	NR UPRAWNIEN	DATA	PODPIS
OPRACOWAŁ	MAGDALENA PIOTROWSKA	DROGOWA		1 kw. 2015	
PROJEKTOWAŁ	HALINA HALAJKO	DROGOWA	PDK/0194/POOD/14	1 kw. 2015	
SPRAWDZIŁ	ANNA PICH-PRZEWOCKA	DROGOWA	WBPP/ZNB/TUB/88/3.17/49/60	1 kw. 2015	

65

**STAROSTWO POWIATOWE
W LEŻAJSKU**

IST. ZL-1

IST. S0-5/3

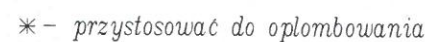

Inwestor: BURMISTRZ LEŻAJSKA ul: Rynek 1, 37-300 Leżajsk		BIURO PROJEKTÓW A L D A B E R A UL. SZAFERA 5/32, 31-543 KRAKÓW		tel. 600-215-743 e-mail: jackbaran@poczta.onet.pl NIP 675-122-23-71 REGON 356912490	
Nazwa obiektu budowlanego: ROZBUDOWA DROGI ŁĄCZĄCEJ DROGĘ KRAJOWĄ NR 77 Z DROGĄ WOJEWÓDZKĄ NR 877 W LEŻAJSKU - ŁĄCZNIK UL.BORONIA, HUTNICZA, FABRYCZNA Z UL. SIEDŁANKA KM 0+000,00 - 0+601,18					
Adres obiektu budowlanego:		Miejscowość: Leżajsk		Powiat: leżajski	
				Województwo: podkarpackie	
Faza:		PROJEKT BUDOWLANO-WYKONAWCZY		SKALA: 1:---	
Branża:		ELEKTRYCZNA			
Funkcja:		Imię, Nazwisko:		Uprawnienia:	
Opracował:				Podpis:	
Projektant:		mgr inż. Jacek Baran		MAP/0081/POOE/05	
Sprawdzający:		mgr inż. Paweł KOPYCIŃSKI		MAP/0378/POOE/08	
Nazwa rys:		SCHEMAT IDEOWY UKŁADU POMIAROWEGO		Nr rys. E-03	
Prawa autorskie zastrzeżone, łącznie z prawem reprodukcji lub udostępniania osobom trzecim niniejszego rysunku lub jego części bez upoważnienia Inwestora.				Kraków, 2015 r.	

SCHEMAT IDEOWY BUDOWY OŚWIETLENIA Z SO-5/3 ZASILANIE STACJA TRAFO LEŻAJSK SIEDŁANKA W MIEJSC. LEŻAJSK

SO-5/3

L1=2,52kW
L2=2,52kW
L1=2,35kW


STAROSTWO POWIATOWE
W LEŻAJSKU

Obwód ist.

nr I
L1=1,5kW
L2=1,5kW
L1=1,5kW

Obwód
nr II
L1=1,02kW
L2=1,02kW
L1=0,85kW

Obwód
nr III
rezerwa pod
istniejące oprawy
zasilane z licznika
Gminy Leżajsk

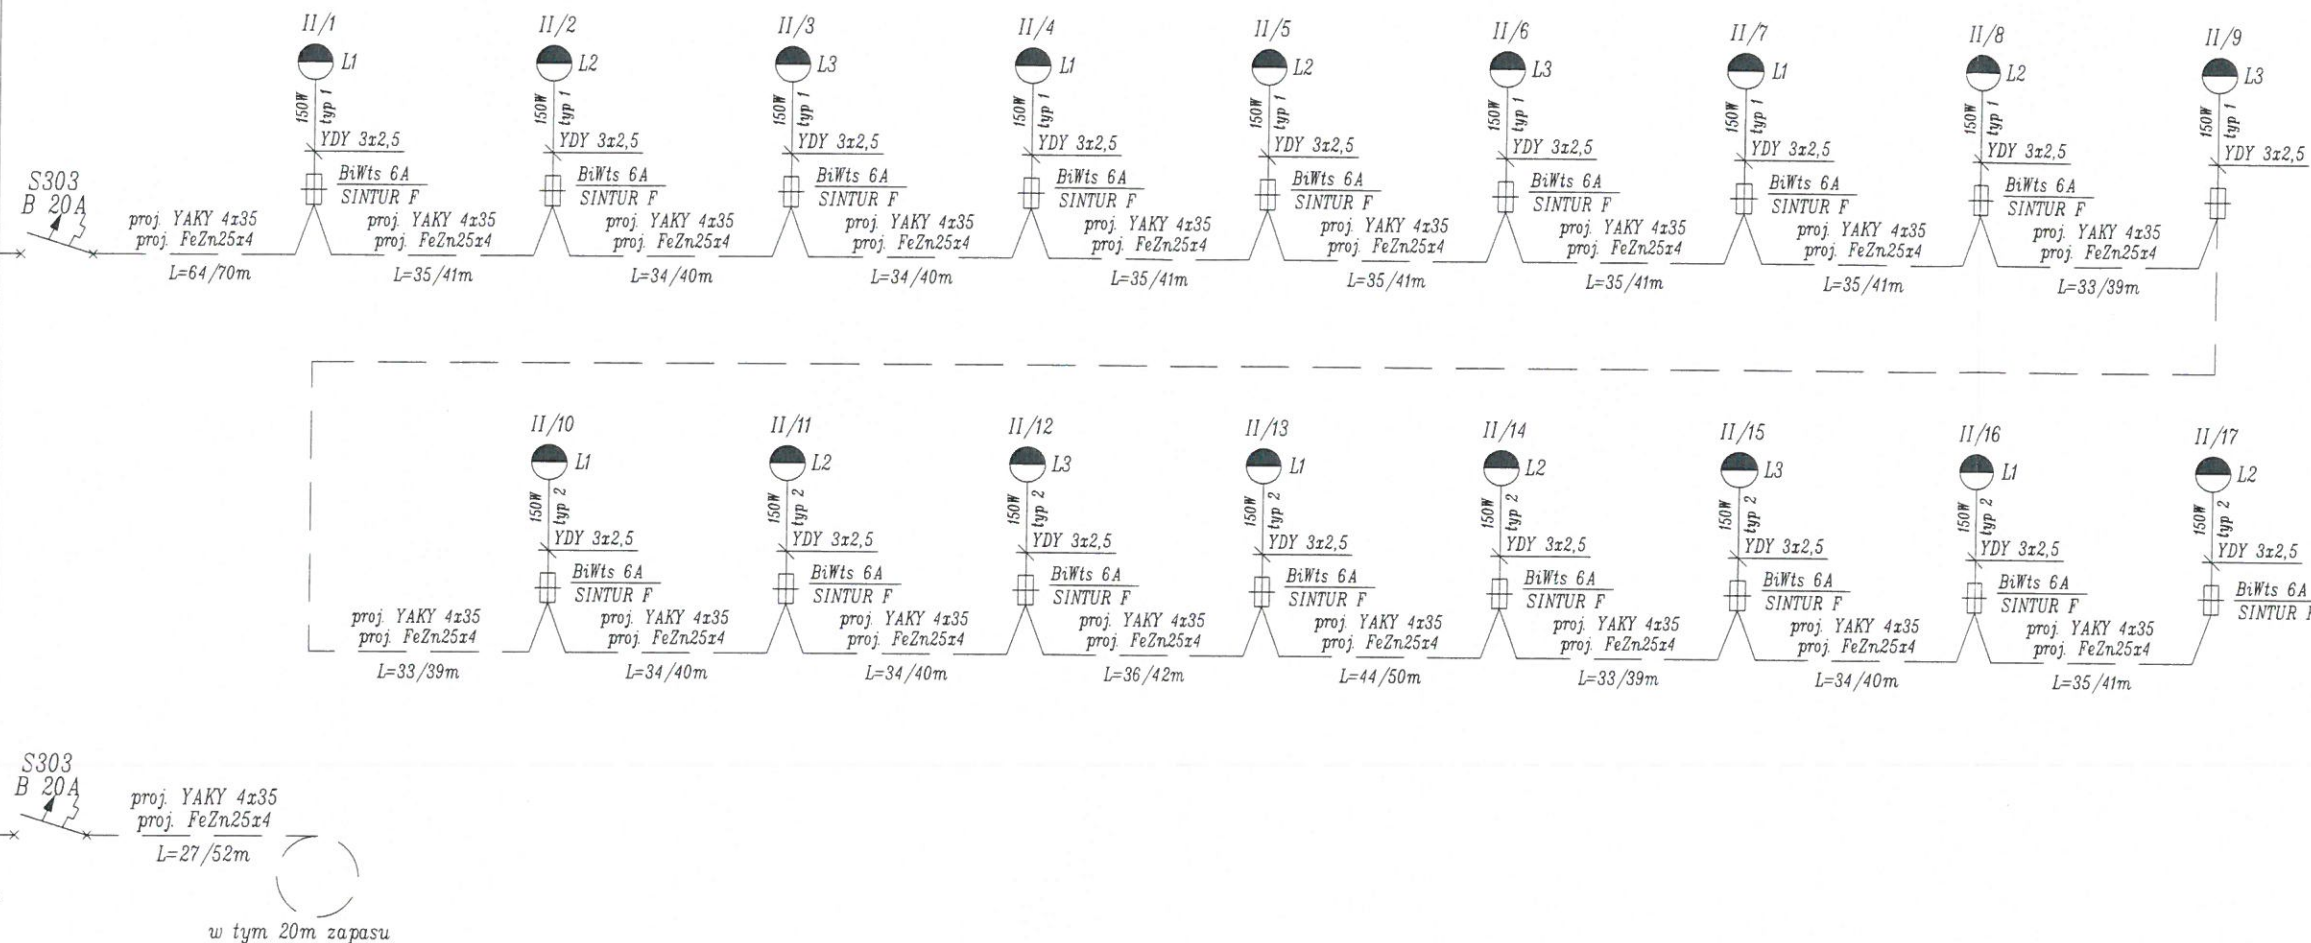

LEGENDA OŚWIETLENIA DROGOWEGO:

- — — — — PROJ. LINIA KABLOWA OŚWIETLENIA nN, YAKY 4x35 + FeZn 25x4
- — — — — IST. LINIA KABLOWA OŚWIETLENIA nN
- — — — — PROJ. OPRAWA np. AMBAR 2 150W

TYP 1 - PROJ. SŁUP OŚWIETLENIOWY TYP np. CS60-100/3 - 10,0 m z fundamentem FBw-150, z WYSIĘGNIKIEM JEDNORAMIENNYM O DŁUGOŚCI 1,5m typ W1FOA15/10

TYP 2 - PROJ. SŁUP OŚWIETLENIOWY TYP np. CS76-100/3 - 10,0 m z fundamentem FBw-150, z WYSIĘGNIKIEM JEDNORAMIENNYM O DŁUGOŚCI 2,5m typ Wd1FOA25/10

UKŁAD SIECI: TT
UKŁAD INSTALACJI: TT
OCHRONA OD PORAZEN: SAMOCZYNNIE WYŁĄCZENIA ZASILANIA

Inwestor: BURMISTRZ LEŻAJSKA ul: Rynek 1, 37-300 Leżajsk		BIURO PROJEKTÓW ALDABRA UL. SZAFERA 5/32, 31-543 KRAKÓW tel. 600-215-743 e-mail: jackbaran@poczta.onet.pl NIP 675-122-23-71 REGON 356912490	
Nazwa obiektu budowlanego: ROZBUDOWA DROGI ŁĄCZĄCEJ DROGĘ KRAJOWĄ NR 77 Z DROGĄ WOJEWÓDZKĄ NR 877 W LEŻAJSKU - ŁĄCZNIK UL.BORONIA, HUTNICZA, FABRYCZNA Z UL. SIEDŁANKA KM 0+000,00 - 0+601,18			
Adres obiektu budowlanego:	Miejscowość: Leżajsk	Powiat: leżajski	Województwo: podkarpackie
Faza:	PROJEKT BUDOWLANO-WYKONAWCZY		SKALA: 1:---
Branża:	ELEKTRYCZNA		
Funkcja:	Imię, Nazwisko:	Uprawnienia:	Podpis:
Opracował:			
Projektant:	mgr inż. Jacek Baran	MAP/0081/POOE/05	
Sprawdzający:	mgr inż. Paweł KOPYCIŃSKI	MAP/0378/POOE/08	
Nazwa rys:	SCHEMAT IDEOWY BUDOWY OŚWIETLENIA		Nr rys. E-04
Prawa autorskie zastrzeżone, łącznie z prawem reprodukcji lub udostępniania osobom trzecim niniejszego rysunku lub jego części bez upoważnienia inwestora.			Kraków, 2015 r.