



Aksonometria


Przy pergoli zasadzić roślinę: drzewisz okrąglisty hercules (męska odmiana).

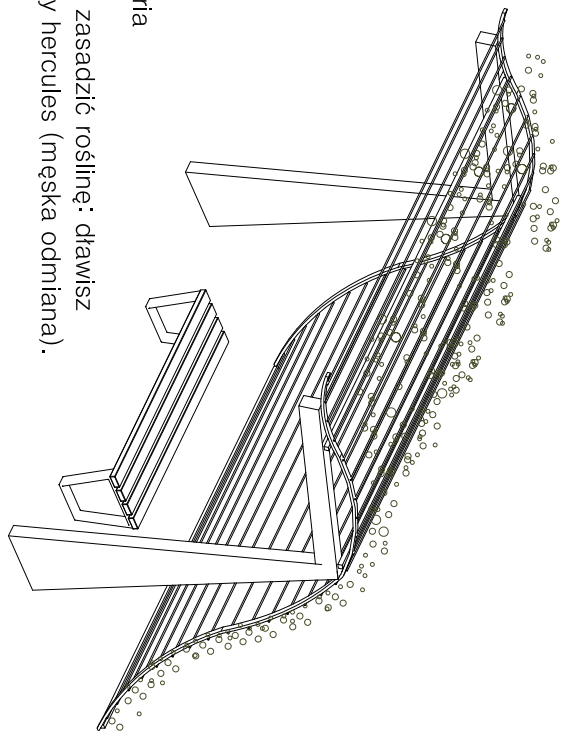


Przekrój  
skala 1:20

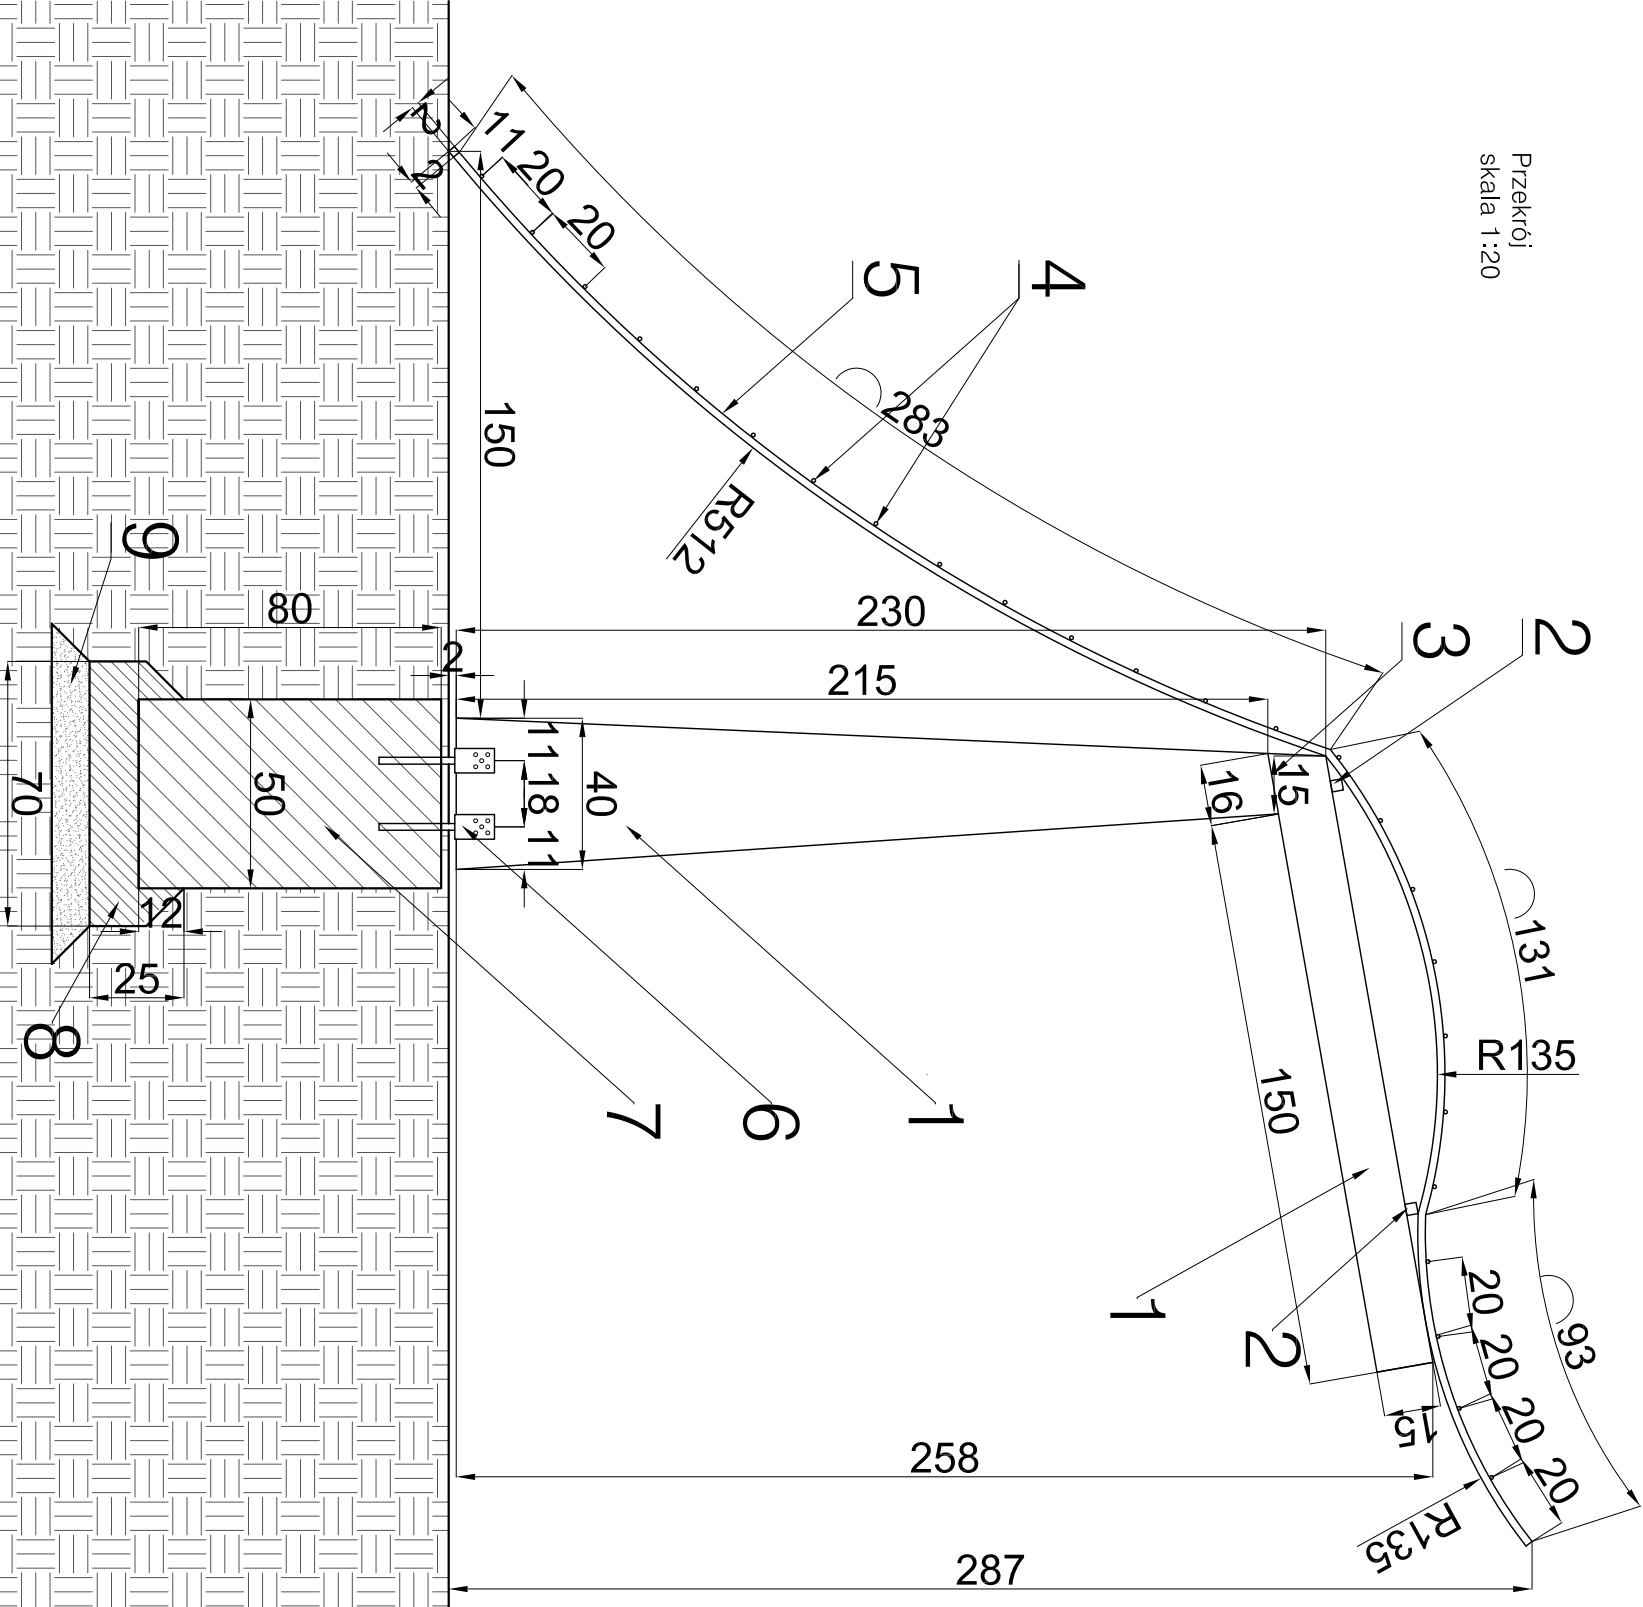

Przekrój  
skala 1:50

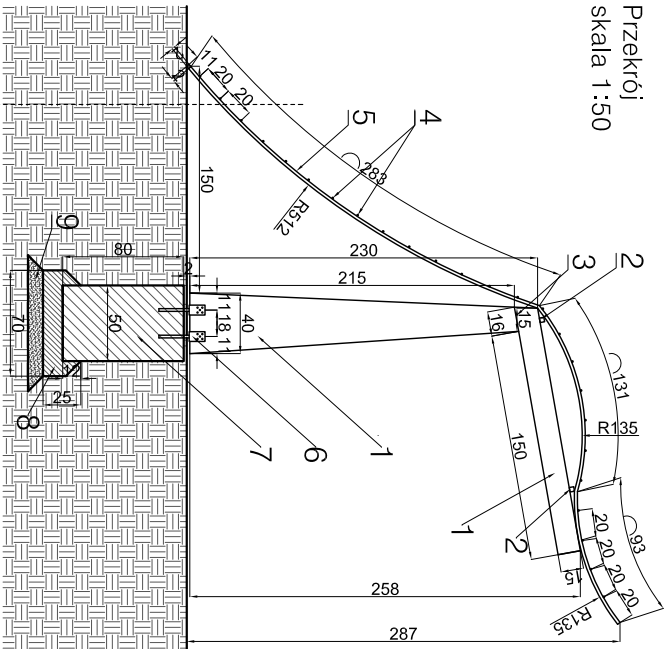


1. Stup i belka drewniana, zaizolowana, ciśnieńlowo
2. Stal lakierowana, proszkowo, 30x30mm.
3. Złącze ciesielskie
4. Pręt gładki ze stali lakierowanej, proszkowo, F110
5. Stal lakierowana, proszkowo, 20x40mm
6. Kotwa U KSU 140 z prętem zbrojeniowym
7. Fundament 80cm
8. Ława betonowa, B15
9. Podsyпка płaskowa 10cm

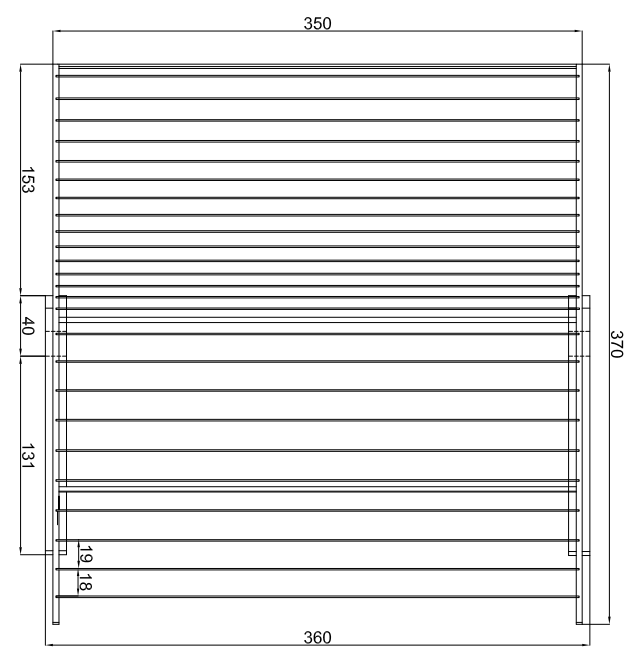

Plan  
skala 1:50

Elewacja  
skala 1:50

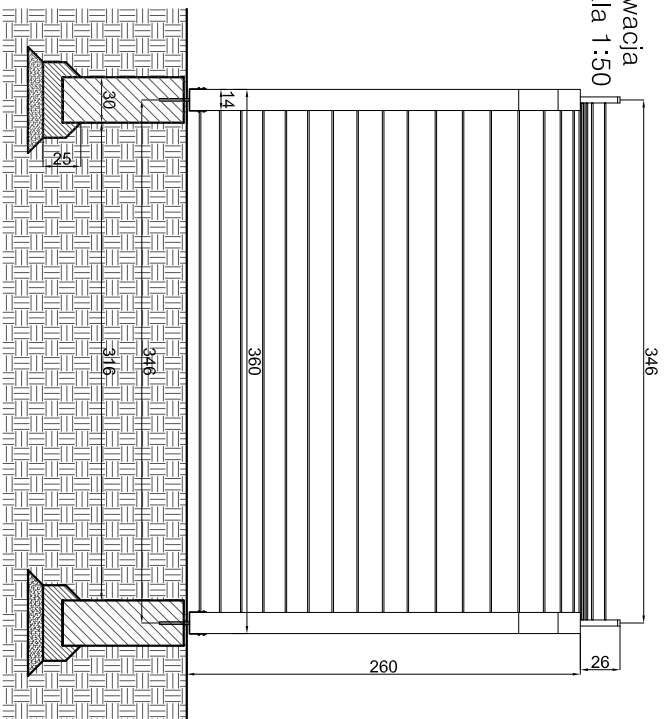

00 01 02

skala 1:50

Przyłącza wodociągowe, projekt oświetlenia oraz zagospodarowania placów zabaw objęte są odrębnym opracowaniem.

Zagospodarowanie terenu Ogródka Jordanowskiego na działce o nr ewid. 4212/3 oraz częściach działek o nr ewid. 4225 i 4230/8, położonych przy ul. A. Mickiewicza i ul. Sandomierskiej w Leżajsku			
Projekt budowlano – wykonawczy			
Tytuł rysunku:		Skala:	Nr rys.-Ark.:
Pergola		1:50	PWA011
Funkcja	Imię i nazwisko	Nr uprawnień	Data
Projektant	mgr inż. arch. Alicja Ścigaczewska	25/LOOKK2011	06/03/2018
Sprawdzający	mgr inż. arch. Miłosz Piatowski	2/PKOKK2014	architektura