



Rzut parteru stan projektowany

BUDYNEK RATUSZA

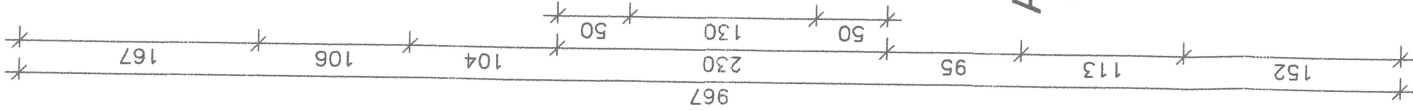

- Zestawienie pomieszczeń**
- 0/1 - Wiatrołap 2,24m²
 - 0/2 - Pom. obsługi Punktu Informacji Turystycznej 30,76m²
 - 0/3 - Toaleta 5,60m²

SUMA: 38,60m²

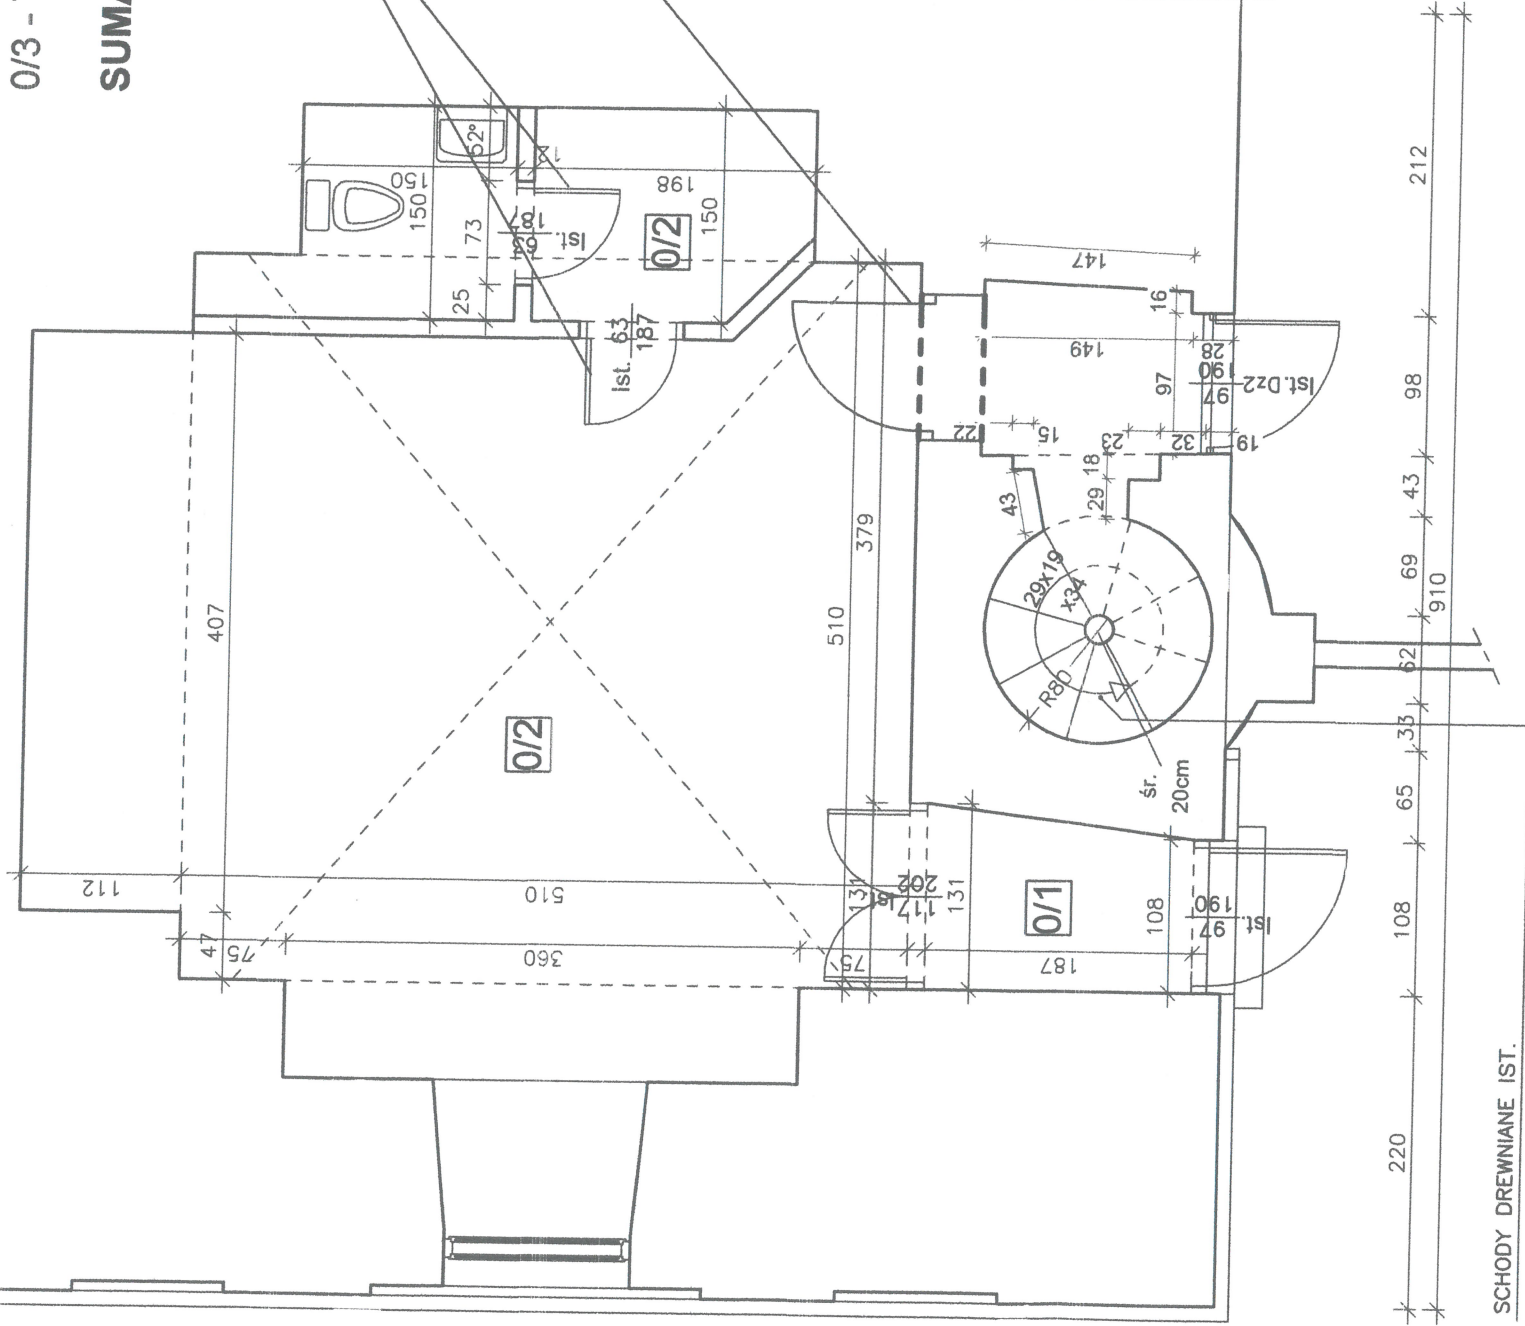

Istniejące
drzwi wymienić na nowe

Montaż
drzwi wewnętrznych
w ścianie działowej
łączące Punkt Informacji
Turystycznej i wyjście na wieżę
widokową.

ETS PROJEKT Elżbieta Sameł
Ul. Grota Roweckiego 12
37-420 Rudnik nad Sanem

tel.: 790-634-625

nazwa rysunku

Rzut parteru stan projektowany

nazwa obiektu, adres, nazwa inwestycji

**REMONT POMIESZCZEŃ PUNKTU INFORMACJI
TURYSTYCZNEJ W WIEŻY KOŚCIOŁA FARNEGO
NA DZ. EW. 1040/2 W LEŻAJSKU.**

inwestor

Miasto Leżajsk, ul. Rynek 1, 33-300 Leżajsk

rodzaj i stadium dokumentacji:

PROJEKT BUDOWLANY

projektant

mgr inż. arch. Elżbieta SAMEŁ

nr. uprawnień

24/PKOKK/2017

specjalność architektoniczna

rys. nr.:

A-1

skala

1:50

data:

Kwiecień 2021

podpis

[Signature]