

OW.0123.1.2021

Leżajsk, 2021-05-18

DOTYCZY ZAPYTANIA OFERTOWEGO
na „Dostawa wyposażenia oraz utworzenie strony WWW” dla Żłobka
Miejskiego w Leżajsku”

Odpowiedzi na zadane pytania:

Część 1 - Dostawa i montaż urządzeń na placu zabaw dla Żłobka Miejskiego w Leżajsku.

1. Czy jest możliwość dojazdu samochodem ciężarowym do miejsca montażu urządzeń na placu zabaw?

Odp. Tak można dojechać samochodem ciężarowym do miejsca montażu urządzeń na placu zabaw

2. Czy teren na którym będą montowane urządzenia jest odwodniony, płaski, wolny od drzew, krzewów, fundamentów, innego rodzaju zabudowy, podziemnych sieci, innych przeszkód?

Odp. Tak teren jest odwodniony, płaski, wolny od drzew, krzewów, fundamentów, innego rodzaju zabudowy, podziemnych sieci, innych przeszkód.

3. Czy podłoże bezpieczne będzie przygotowane przez Państwa?

Odp. Tak. Urządzenia będą montowane na istniejącym podłożu bezpiecznym.

4. Jaki jest/będzie rodzaj podłoża na którym będą montowane urządzenia?

Odp. Piaskownica na nawierzchni trawiastej, pozostałe urządzenia - nawierzchnia poliuretanowa dwuwarstwowa,

5. Czy posiadają Państwo do wglądu Koncepcję zagospodarowania terenu?

Odp. Tak – skan w załączeniu


INSPEKTOR
Janusz Orłowski

MAPA DO CELÓW PROJEKTOWYCH
Skala 1:500 ark. 7.130.33.24.3.3

Jednostka ewidencyjna : 180801_1 - Leżajsk Miasto
Obręb : 180801_1 - 0020 - Leżajsk

Układ współrzędnych „2000” strefa 7
Układ wysokościowy „Krauszmidt 86”
Leczenia nr: GN.6642.431.2018 1808 K05

Mapa aktualna na dzień 06.04.2018r. w obszarze
oznaczonym linią przerywaną koloru czarnego
bez aktualnej sieci urządzeń melioracji szczegółowej.

Informacja o służebnościach gruntowych: niewstwierdzono.

USŁUGI GEODEZYJNE

mgr inż. Wacław Marzec
37-307 Brzoza Królewska 61
NIP 816-151-78-24 tel. 506 34 34 33

GEODETA UPRAWNIONY

mgr inż. Wacław Marzec
Świad. GSK Nr 20337

Sprawdzono ze zborem GUS
w Starostwie Powiatowym w Leżajsku:
- wniesiono projektowane sieci uzbrojenia terenu
- ~~na powyższym terenie brak projektowanych sieci~~
- (nie) występują tereny zmeliorowane
- (nie) występują złoża surowców mineralnych

GN 66 42 A31.20.18 Leżajsk, dnia 10.04.18.

mgr inż. Wacław Marzec
mgr inż. Wacław Marzec

VO POWIATOWE
LEŻAJSKI

Leżajsk 20.04.2018
NO SPRZECIWIU

mgr inż. Wacław Marzec
mgr inż. Wacław Marzec

Podpisano się, że niniejszy dokument został opracowany
w wyniku prac geodezyjnych i kartograficznych,
których rezultaty zawiera opatrzony wpisem
do ewidencji materiałów geodezyjnych z siedzibą
główną w Leżajsku

STAROSTA LEŻAJSKI

POWIATOWY DZIENNIK KARTOGRAFIKI W LEŻAJSKU

GŁÓWNY KARTOGRAFIK

Identyfikator: P.1808.2018.442

Data wypisania: 10.04.2018

mgr inż. Wacław Marzec

mgr inż. Wacław Marzec

mgr inż. Wacław Marzec

PROJEKT ZAGOSPODAROWANIA TERENU

ZAMIERZENIA:

BUDOWA PLACU ZABAW
NA TERENIE PRZEDSZKOLA MIEJSKIEGO NR 3 W LEŻAJSKU


LOKALIZACJA:

DZIAŁKA NR EWID. 4162/25
W MIEJSCOWOŚCI LEŻAJSK

INWESTOR:

MIASTO LEŻAJSK
UL. RYNEK 1
37-300 LEŻAJSK

SZCZEGÓŁ A-A
Skala 1:250

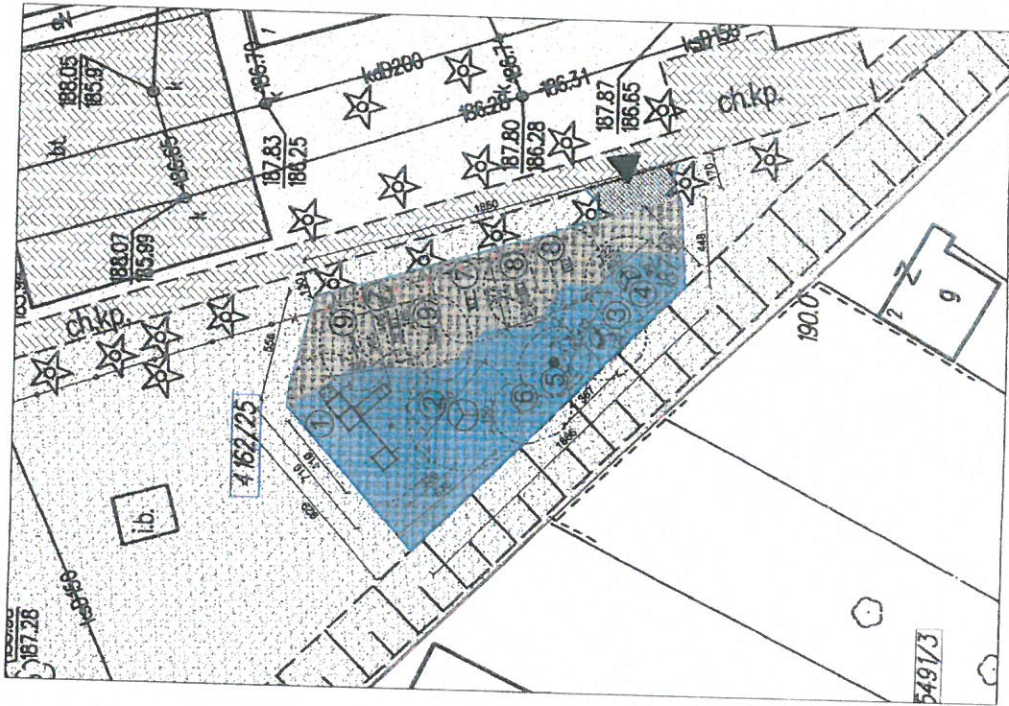

LEGENDA:

PROJEKTOWANE ELEMENTY WYPOSAŻENIA PLACU ZABAW
NA TERENIE IST. PRZEDSZKOLA MIEJSKIEGO NR 3

1. PROJ. ZESTAW ZABAWOWY
2. PROJ. KARUZELA TARCZOWA
3. PROJ. MINI WYSPA MUZYCZNA
4. PROJ. MINI WYSPA
5. PROJ. PRZEPLATANKA
6. PROJ. PRZEPLATANKA LABIRYNT
7. PROJ. HELIKOPTER NA SPRZĘŻYNIEST. ZST.
8. PROJ. SŁON NA SPRZĘŻYNIEST. ZST.
9. PROJ. MOTOCYKL NA SPRZĘŻYNIEST. ZST.

- 1. Ist. ogrodzenie przeznaczone do likwidacji
- 2. Granica działki inwestora
- 3. Granica obszaru objęta opracowaniem
- 4. Ist. zjazd na działkę nr ewid. 4162/25
- 5. Z dr. publicznej nr ew. 4162/25
- 6. Proj. wejście na plac zabaw
- 7. Proj. powierzchnia bezpieczna (poliuretan) pow. ok. 180m²
- 8. Ist. dojeżdża i dojeżdży utwardzone z kostki betonowej
- 9. Proj. dojeżdża utwardzone z kostki betonowej gr. 6cm pow. ok. 7m²
- 10. Ist. powierzchnia trawników, zieleni i narodzi

ZA ZGODNOŚĆ Z ORYGINALEM
PROJEKTANT
mgr inż. Wacław Marzec
mgr inż. Wacław Marzec
JAN IV 1808 2018 442

Nazwa projektu	BUDOWA PLACU ZABAW NA TERENIE PRZEDSZKOLA MIEJSKIEGO NR 3 W LEŻAJSKU
Inwestor	MIASTO LEŻAJSK ul. Rynek 1, 37-300 Leżajsk
Projektant	mgr inż. Wacław Marzec UAN IV, Typ K36c-11.5/85 Specialność: konstr.-budowl.
Temat projektu	ZAGOSPODAROWANIE TERENU
Brutto budowlana	Nr ew. 1
Skala	Skala 1:500
Data	Data: 10.04.2018
Logo	SPEED PROJECT