


ZMIANA NR 13/21 STUDIUM UWARUNKOWAŃ I KIERUNKÓW ZAGOSPODAROWANIA PRZESTRZENNEGO MIASTA LEŻAJSKA

UWARUNKOWANIA ZAGOSPODAROWANIA PRZESTRZENNEGO

skala 1:10 000

Załącznik graficzny nr 12
do Uchwały nr LI/325/22
Rady Miejskiej w Leżajsku
z dnia 20 lipca 2022 r.

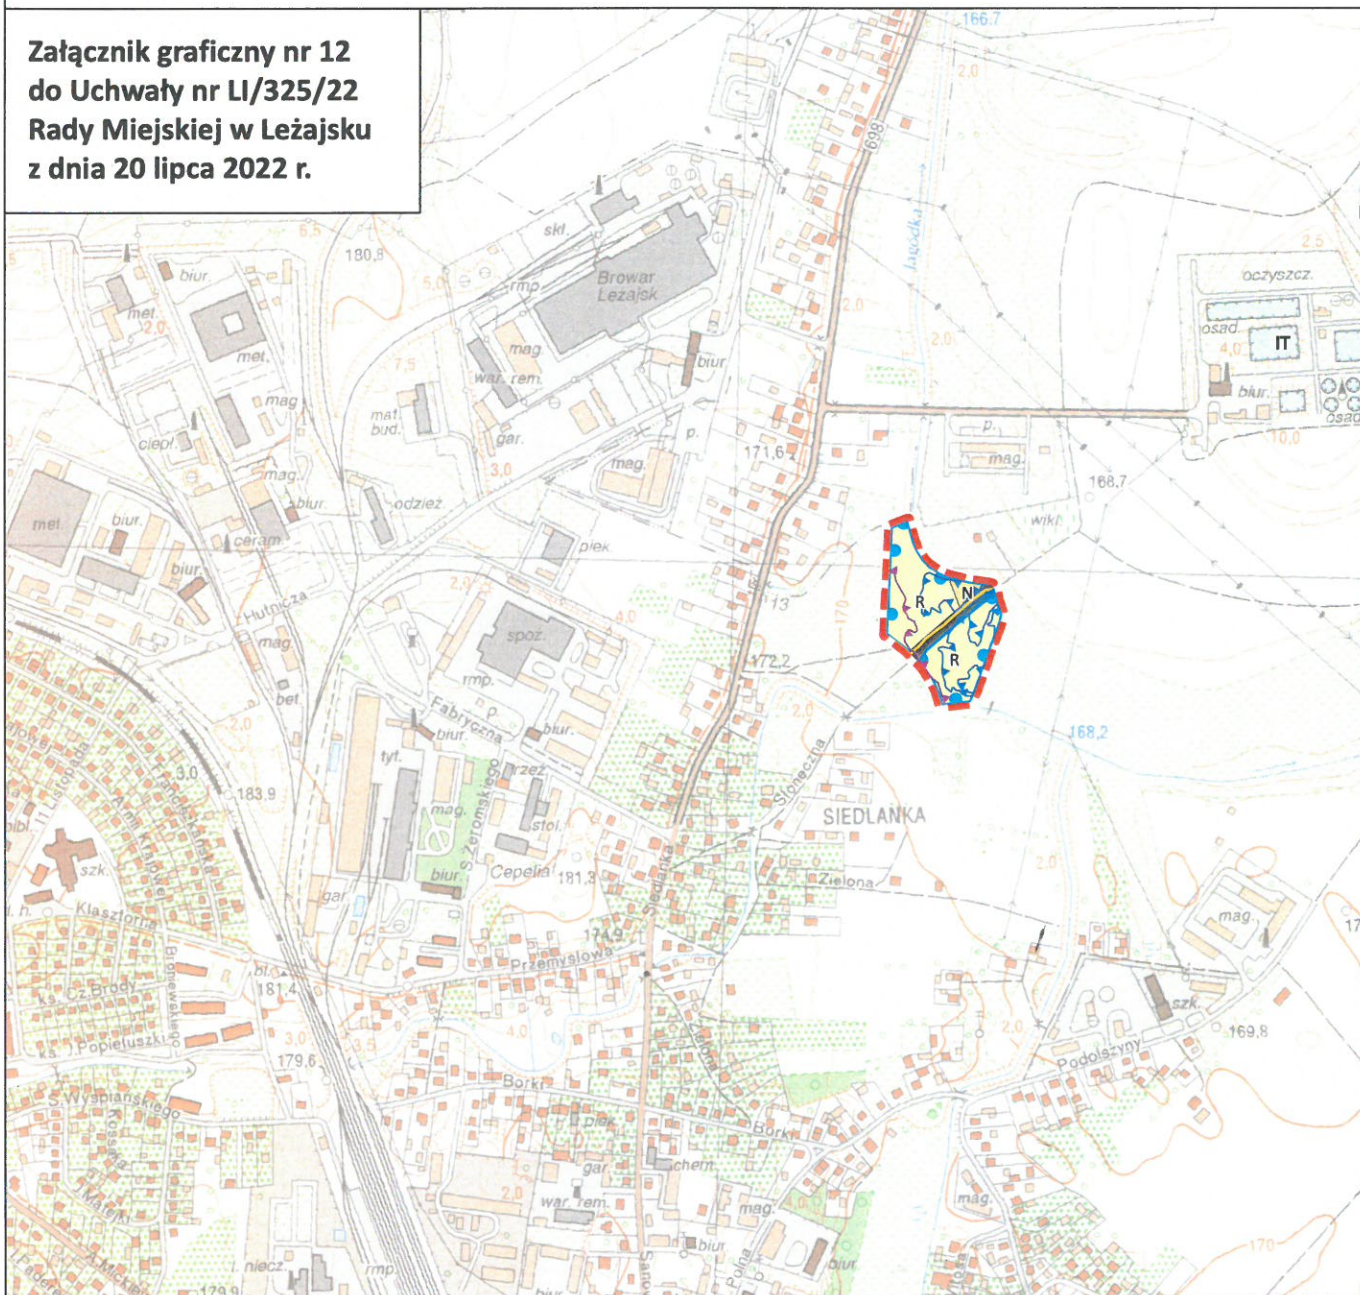

LEGENDA

 granica zmiany studium (dotyczy obszaru nr 9)

UŻYTKOWANIE TERENU

 R - tereny rolnicze

 N - nieużytki

ELEMENTY KOMUNIKACJI

 droga publiczna klasy dojazdowej

ELEMENTY INFRASTRUKTURY

 istniejący wodociąg

 istniejący przewód teletechniczny

ELEMENTY ŚRODOWISKA PRZYRODNICZEGO

 obszar szczególnego zagrożenia powodziowego, na którym prawdopodobieństwo wystąpienia powodzi jest wysokie i wynosi raz na 10 lat ($Q=10\%$)

 obszar szczególnego zagrożenia powodziowego, na którym prawdopodobieństwo wystąpienia powodzi jest średnie i wynosi raz na 100 lat ($Q=1\%$)

 obszar narażony na niebezpieczeństwo powodzi, na którym prawdopodobieństwo wystąpienia powodzi jest niskie i wynosi raz na 500 lat ($Q=0,2\%$)

 obszar objęty zmianą studium w zasięgu Głównego Zbiornika Wód Podziemnych

Przewodniczący
Rady Miejskiej w Leżajsku

Jerzy Jarosz