


ZMIANA NR 14/22 STUDIUM UWARUNKOWAŃ I KIERUNKÓW
ZAGOSPODAROWANIA PRZESTRZENNEGO MIASTA LEŻAJSKA

UWARUNKOWANIA ZAGOSPODAROWANIA PRZESTRZENNEGO

skala 1:10 000

Załącznik graficzny nr 13
do Uchwały nr
Rady Miejskiej w Leżajsku
z dnia

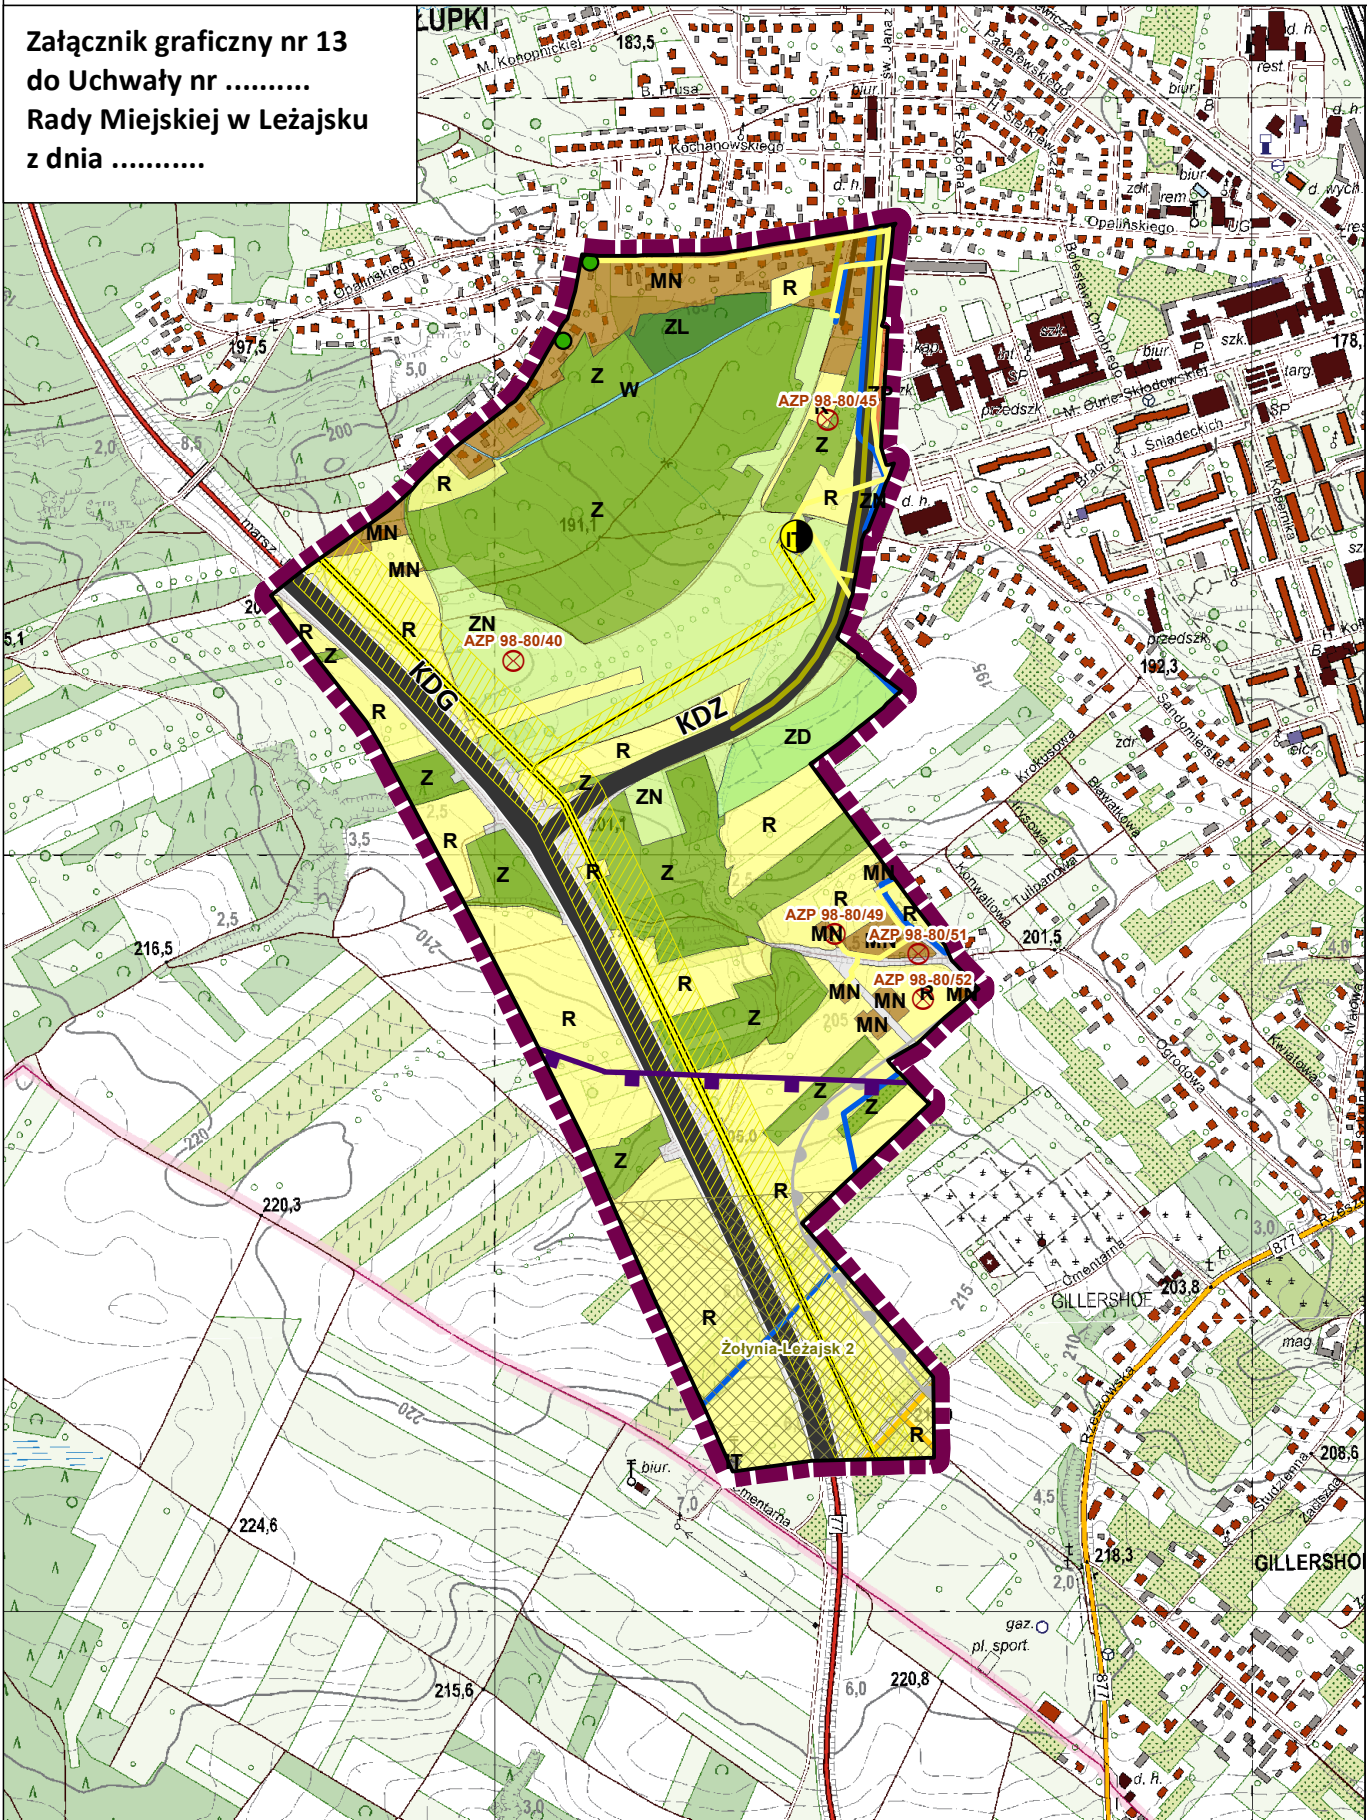

LEGENDA

granica zmiany studium (dotyczy obszaru nr 10)

UŻYTKOWANIE TERENU

- MN - tereny zabudowy mieszkaniowej jednorodzinnej
- IT - tereny infrastruktury technicznej
- R - tereny rolnicze
- ZP - teren zieleni urządzonej
- ZD - teren ogrodów działkowych
- ZN - tereny zieleni naturalnej
- Z - tereny zadrzewień
- ZL - teren lasu
- W - rów

ELEMENTY KOMUNIKACJI

- KDG - droga krajowa klasy głównej
- KDZ - droga publiczna klasy zbiorczej

ELEMENTY INFRASTRUKTURY

- stacja redukcyjno-pomiarowa gazu
- strefy kontrolowane
- gazociąg wysokiego ciśnienia
- istniejący przewód teletechniczny
- istniejąca sieć gazowa
- istniejąca sieć kanalizacji deszczowej
- istniejąca sieć kanalizacji sanitarnej
- istniejący wodociąg

ELEMENTY ŚRODOWISKA PRZYRODNICZEGO

- granica obszaru i terenu górniczego
- złoża gazu ziemnego „Żołynia-Leżajsk 2”
- obszar złoża gazu ziemnego „Żołynia-Leżajsk 2”

ELEMENTY DZIEDZICTWA KULTUROWEGO

- zabytki archeologiczne
- obiekty objęte Gminną Ewidencją Zabytków

POZOSTAŁE OZNACZENIA

- strefa sanitarna w odległości 150 m od granic istniejącego cmentarza