


Lwówek Śląski - obszar wiejski

Powiat Łwówek Śląski

Arkusz nr 1

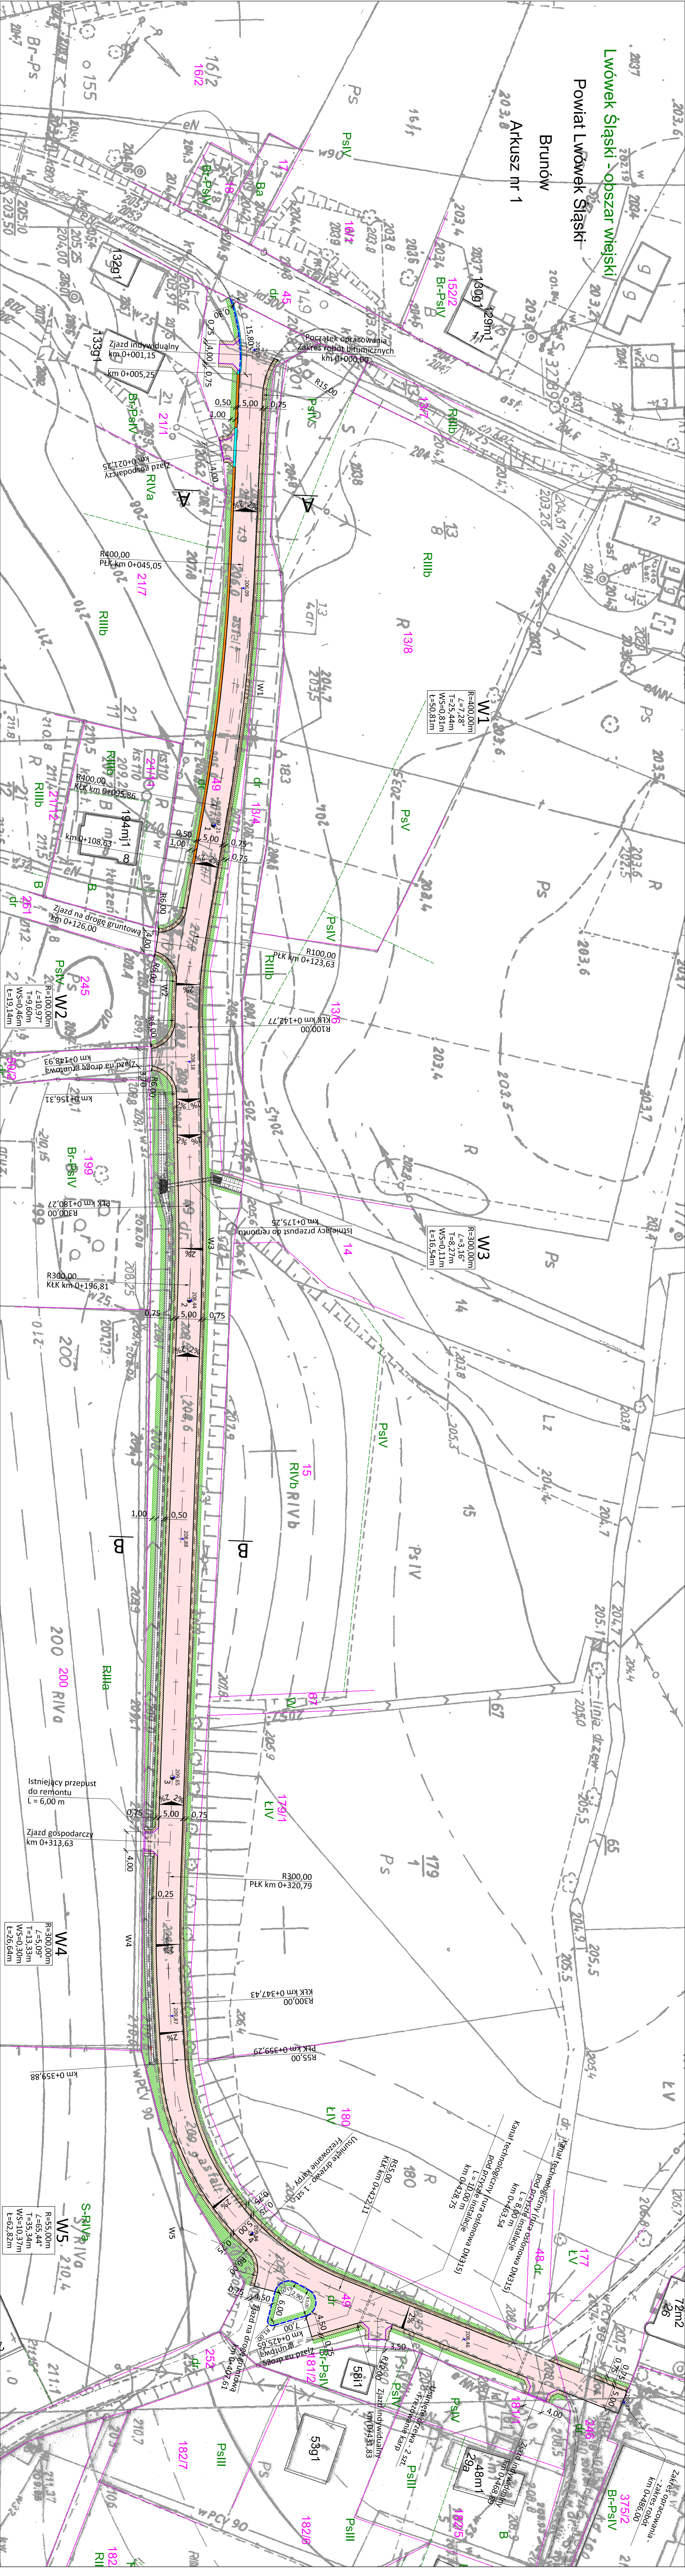

"MOLEX" FIRMA BUDOWLANO-INŻYNIERYJNA <i>Aleksander Lorych</i> 58-506 JELENIA GÓRA ul. Szardulskiego 6 tel. 74 45 26 546, biuro@aleksanderlorych.pl		Przekładowa drogi gminnej 1087529 w m. Brunów, gm. Lwówek Śląski	
zawiadanie i adres przeznaczenie rysunki	Projekt Zagospodarowania Terenu		
projektant Asystent projektanta	mgr inż. Aleksander Lorych mgr inż. Krzysztof Olszowski	data: _____ podpis: _____ data: _____ podpis: _____	Skala 1:300 Rys. Nr 2
AutocAD Civil 3D 2009 © by Autodesk, Inc.; product serial no.: 249-11532121			

"MOLEX" FIRMA BUDOWLANO-INŻYNIERYJNA <i>Aleksander Lorych</i> 58-506 JELENIA GÓRA ul. Szardulskiego 6 tel. 74 45 26 546, biuro@aleksanderlorych.pl		Przekładowa drogi gminnej 1087529 w m. Brunów, gm. Lwówek Śląski	
zawiadanie i adres przeznaczenie rysunki	Projekt Zagospodarowania Terenu		
projektant Asystent projektanta	mgr inż. Aleksander Lorych mgr inż. Krzysztof Olszowski	data: _____ podpis: _____ data: _____ podpis: _____	Skala 1:300 Rys. Nr 2
AutocAD Civil 3D 2009 © by Autodesk, Inc.; product serial no.: 249-11532121			