




FUNDAMENT DLA NAWIERZCHNI TRAWIASTEJ

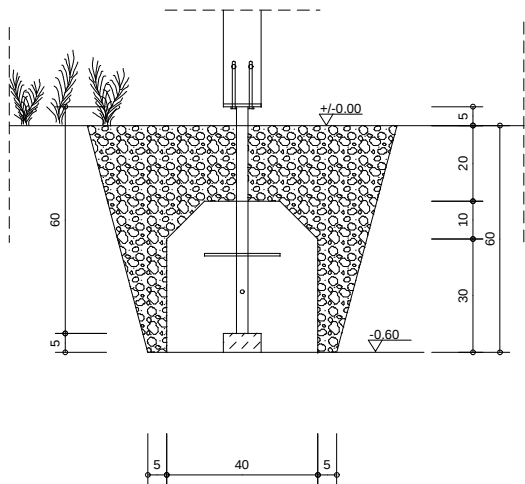

FUNDAMENT DLA NAWIERZCHNI SYNTETYCZNEJ

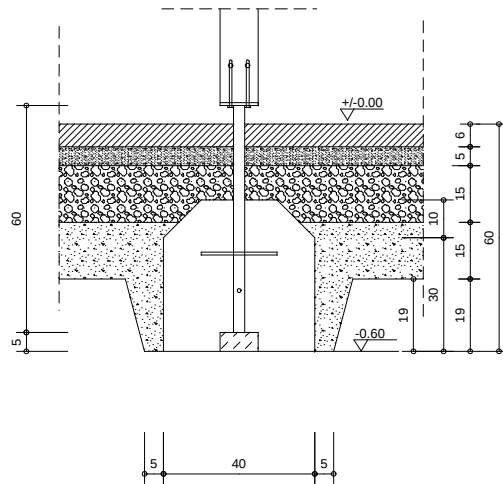

PRZEKRÓJ PRZES NAWIERZCHNIĘ BEZPIECZNĄ PLACU ZABAW

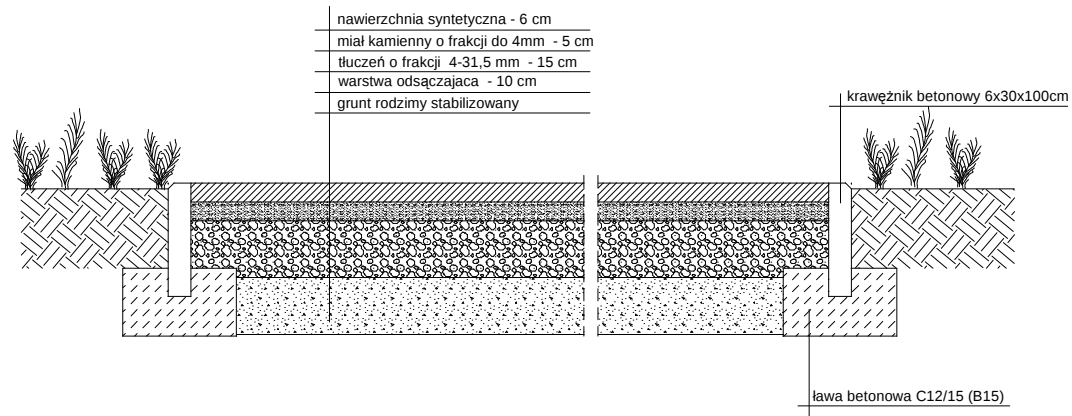

PROJEKT ZAGOSPODAROWANIA TERENU

Projekt:	Szkolny plac zabaw "Radosna Szkoła" na działce nr 355 obręb II Mirsk		
Inwestor:	Gmina Mirsk Plac Wolności 39, 59-630 Mirsk		
Projektant:	inż. arch. Zbigniew Osiecki upr. bud. nr 34/63/Ww w specjalności architektonicznej		
Rys. nr 5 Skala: 1:20		Data: V.2011	PRZEKROJE