


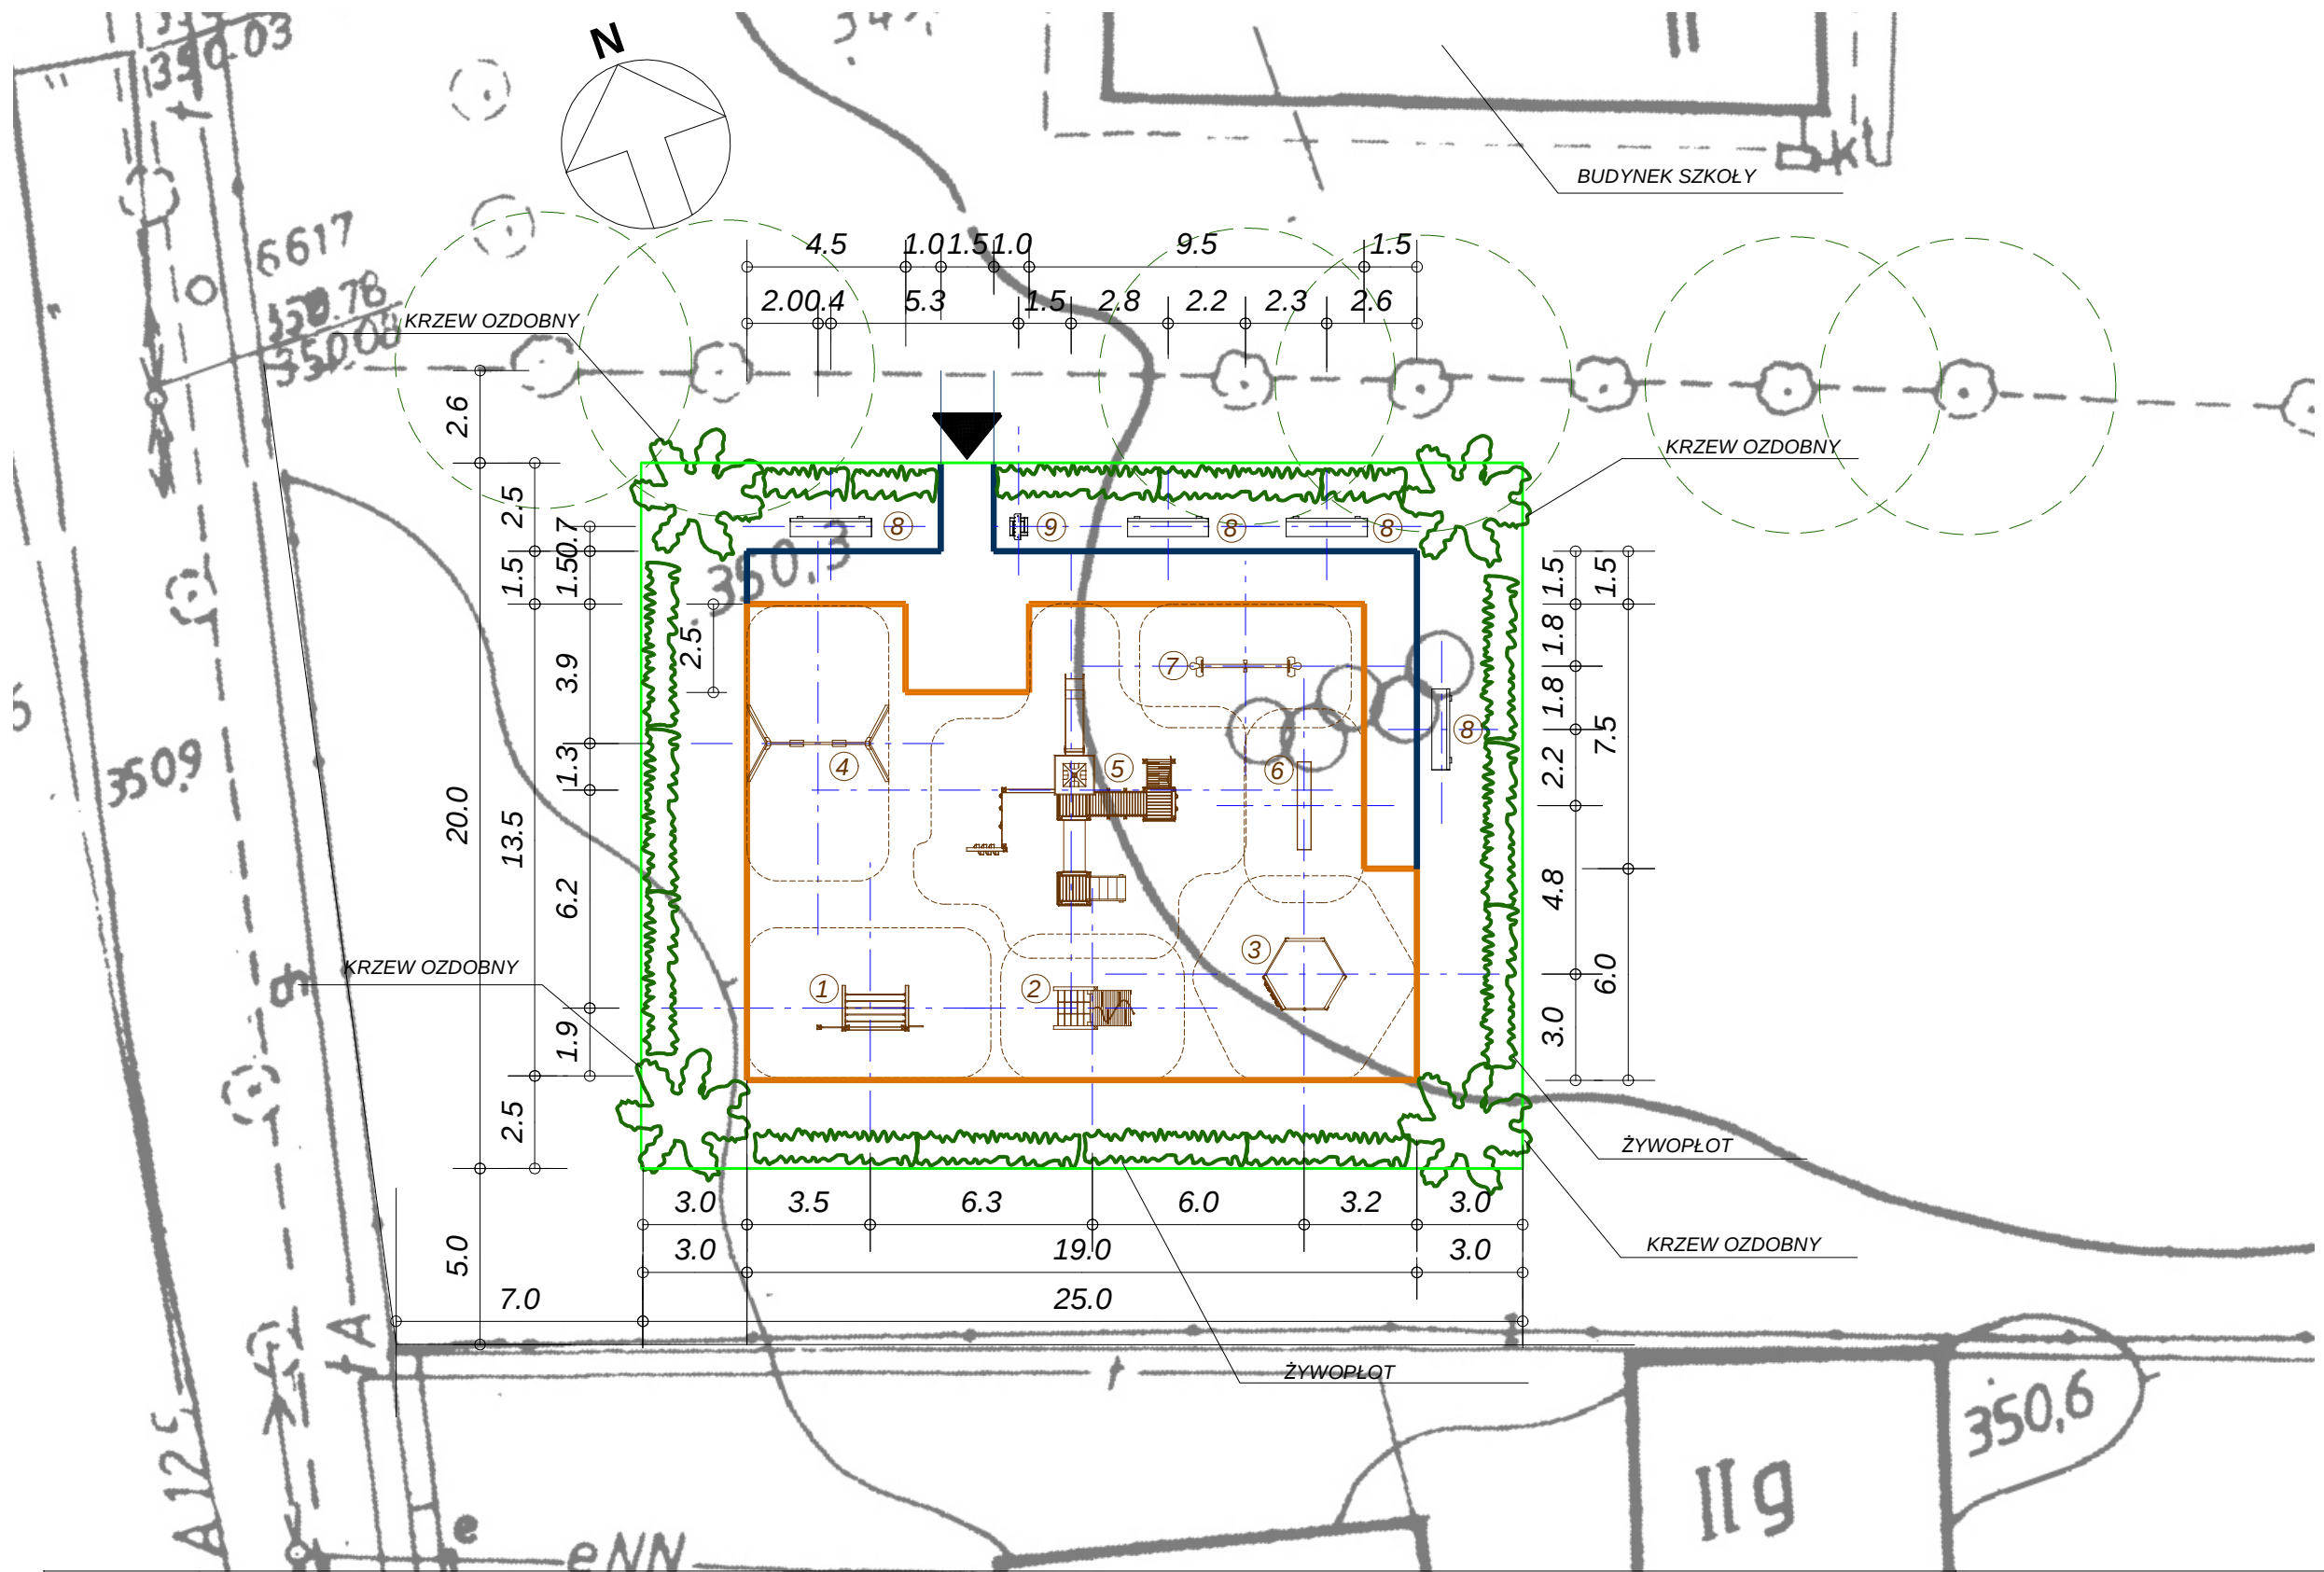

I. Syntetyczna nawierzchnia placu zabaw i dojścia - P= 288,75 m²

kolor pomarańczowy - PANTONE 152 C; RAL: 2011 Tieforange = 236,50 m²

kolor niebieski - PANTONE 540 C; RAL: 5003 Saphirblau = 52,25 m²

wysokość upadkowa max. 2,10 m

II. Obrzeże nawierzchni bezpiecznej - L = 71,50 m

krawężnik betonowy 100x30x6cm, fazowany

III. Nawierzchnia zielona - P = 211,25 m²

trawniki, żywopłoty i krzewy ozdobne

1. ZESTAW 3 -ELEMENTOWY

2. TRAP Z DRABINKĄ

3. ZESTAW 6-ELEMENTOWY

4. HUŚTAWKA PODWÓJNA

5. WAROWNIA Z TUNELEM

6. POMOST NA SPRĘŻYNACH

7. HUŚTAWKA WAŻKA

8. ŁAWKA DREWNIANO-METAL. Z OPARCIEM

9. REGULAMIN PLACU ZABAW Z KOSZEM

1 SZT.

1 SZT.

1 SZT.

1 SZT.

1 SZT.

1 SZT.

1 SZT.

4 SZT.

1 SZT.

Granica placu zabaw
Granice strefy bezpieczeństwa urządzeń
Granice strefy ochrony systemu korzeniowego największych istniejących drzew
Wejście na plac zabaw

PROJEKT ZAGOSPODAROWANIA TERENU WYMIARÓWKA

Projekt:	Szkolny plac zabaw "Radosna Szkoła" na działce nr 355 obręb II Mirsk
Inwestor:	Gmina Mirsk Plac Wolności 39, 59-630 Mirsk
Projektant:	inż. arch. Zbigniew Osiecki upr. bud. nr 34/63/Ww w specjalności architektonicznej
Rys. nr 3 Skala: 1:200 Data: V.2011 Projekt zagospodarowania terenu	