


PRZĘKRÓJ A-A

WIDOK B-B

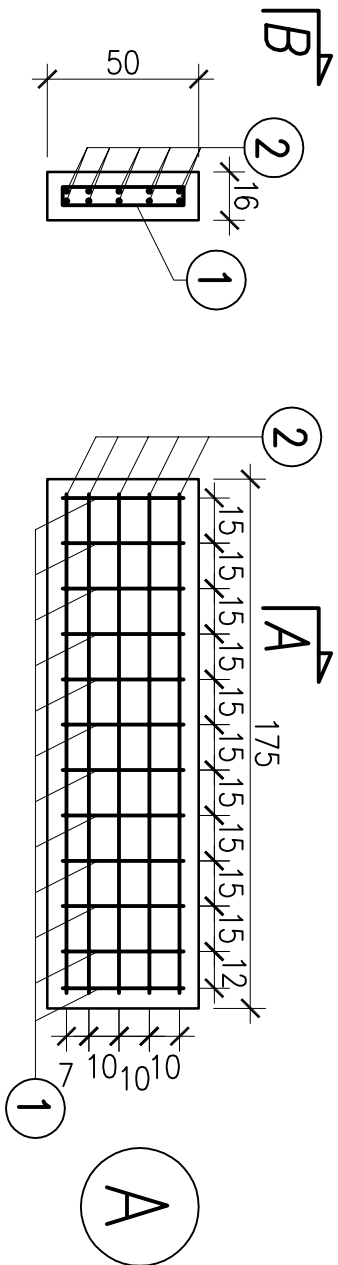


1 $\varnothing 12$ co 15 cm L=108


2 $10\varnothing 12$ co 10 cm L=165

3 $10\varnothing 12$ co 10 cm L=245

4 $10\varnothing 12$ co 10 cm L=175

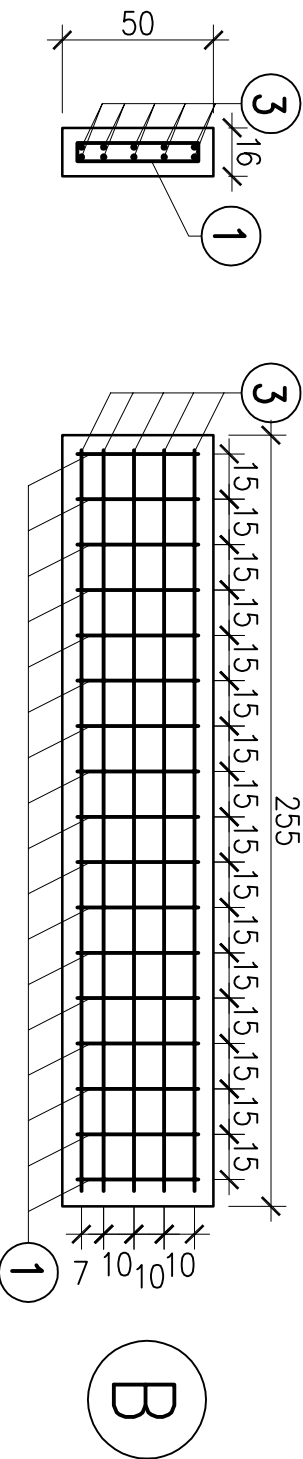

B

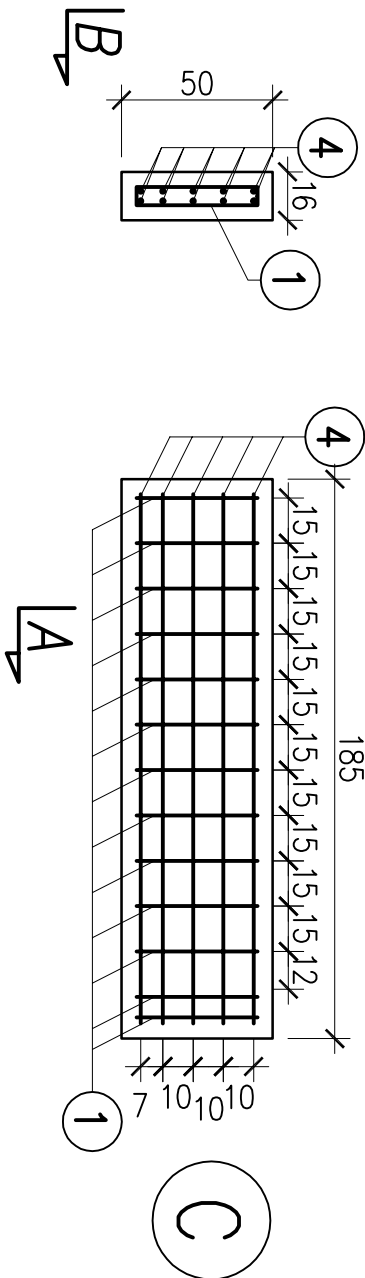

C

ZESTAWIENIE STALI					
Nr pręta	Średnica pręta [mm]	Ilość szluk [szt]	Długość dla 1 stopnia [m]	Ilość stopni [szt]	Długość całkowita [m]
Stopień A					
1	12	12	1,08	12,96	4
2	12	10	1,65	16,50	4
Stopień B					
1	12	17	1,08	18,36	4
3	12	10	2,45	24,50	4
Stopień C					
1	12	13	1,08	14,04	3
4	12	10	1,75	17,50	3
RAZEM [m]					383,90
MASA 1m [kg]					0,89
RAZEM [kg]					342

BETON B30 (C25/30) 1,85 m³
STAL TPU Bst500S 342 kg

- UWAGA !
- wszystkie powierzchnie betonowe ulegające zakryciu należy zabezpieczyć przez smarowanie np. dwa razy abizolem R+P
- MINIMALNE GRUBOŚCI OTULENIA PRĘTÓW ZBROJENIOWYCH:
- 2,5 cm dla strzemion
 - 3,0 cm dla zbrojenia głównego

BIURO PROJEKTÓW I EKSPERTYZ BUDOWNICTWA
KOMUNIKACYJNEGO Z. KOKOSZKA
66-004 Zatonie, Zatonie 3E. 601789866

PROJEKT WYKONAWCZY
Remont kładki dla pieszych nad rzeką Kwisą,
łąączącą ul. Nadbrzeżną z al. Wojska Polskiego
w miejscowości Mirsk

SKALA
1:25

Projektant: mgr inż. Zbigniew Kokoszka
Uprawnienia projektowe nr 265/94/UW

wrzesień 2012

Asystent: mgr inż. Eryk Wroński

wrzesień 2012

Zbrojenie stopni schodowych

Nr rys. 5