




PRZEKRÓJ A-A

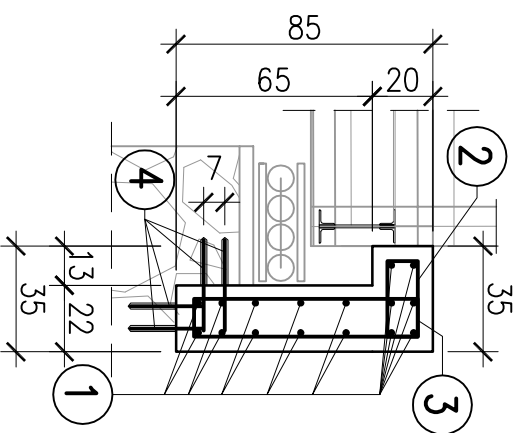

WIDOK Z BOKU B-B

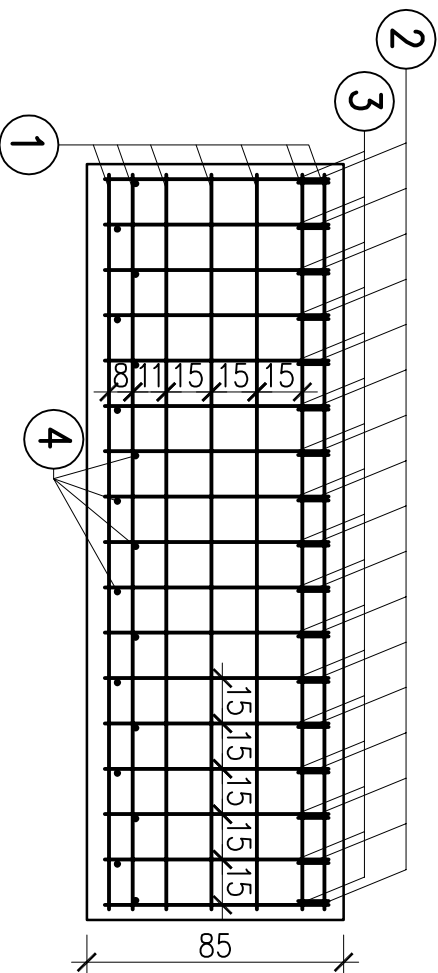

WIDOK Z GÓRY

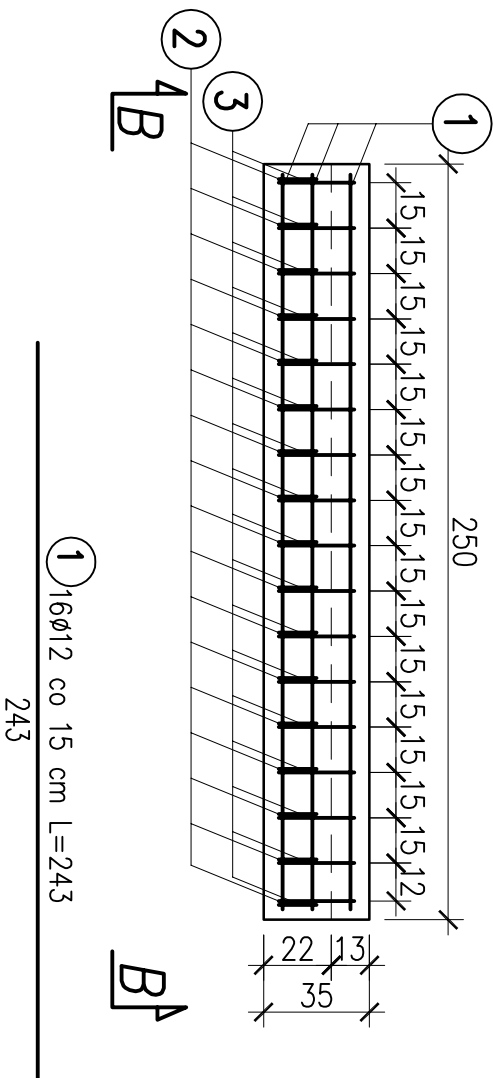


ZESTAWIENIE STALI				
	Średnica pręta	Ilość sztuk	Długość	Długość całkowita [m]
Nr pręta	[mm]	[szt]	[m]	#12
1	12	16	2,43	38,88
2	12	17	0,90	15,30
3	12	17	1,92	32,64
RAZEM			[m]	86,82
MASA 1m			[kg]	0,89
RAZEM			[kg]	77


BETON B30 (C25/30) 0,55 m3
STAL TYPU BSt500S 77 kg

UWAGA !

1. wszystkie powierzchnie betonowe ulegające zakryciu należy zabezpieczyć przez smarowanie np. dwa razy dibizolem R+P
- MINIMALNE GRUBOŚCI OTULENIA PRĘTÓW ZBROJENIOWYCH:**
- 2,5 cm dla strzemion
 - 3,0 cm dla zbrojenia głównego

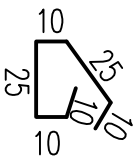

② 17ø12 co 15 cm L=90

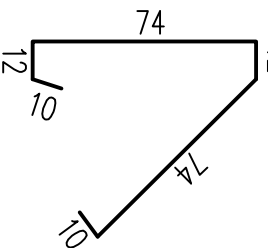

③ 17012 co 15 cm L=192

4 pręt kotwiący $\varnothing 12$, $L=30\text{cm}$, sztuk 17, głębokość kotwienia 15cm, mocowane np. za pomocą żyłwicy iniekcyjnej HIT-RE 500

30

BIURO PROJEKTÓW I EKSPERTYZ BUDOWNICTWA KOMUNIKACYJNEGO Z. KOKOSZKA 66-004 Zatonie, Zatonie 3E. 601789866	
PROJEKT WYKONAWCZY Remont kładki dla pieszych nad rzeką Kwisną, łączącą ul. Nadbrzeżną z al. Wojska Polskiego w miejscowości Mińsk	SKALA 1:25
Projektant: mgr inż. Zbigniew Kokoszka Uprawnienia projektowe nr 265/94/UW	wrzesień 2012
Asystent: mgr inż. Eryk Wroński	wrzesień 2012
Rysunek zbrojarski ścianki żwirowej od strony ul. Nadbrzeżnej	Nr rys. 7