

woj.dolnośląskie
pow.lwówecki
Jedn. ewiden. 021204_5, Mirsk-ob. wiejski
Obręb ewiden. 0009, KROBICA

GEODETA UPRAWNIONY

mgr inż. Marianna Kita
Świadectwo MGPIB NR 11258

ABAK PRACOWNIA
GEODEZYJNO-KARTOGRAFICZNA
PALCZEWSKI, GAWORECKI, KITA
Spółka Cywilna
59-600 Lwówek Śląski Wojska Polskiego 15/2
REGON 231133535 tel. 074 782 54 45

Mapa do celów projektowych
skala 1:1000
Id, dz.021204.50009.300,302,113/19,113/26 i 309

Układ współrzędnych „65”, układ wysokości „Kronstad”

zakres opracowania
Uzgodniono w ZUDP w Lwówku Śląskim
KERG 02.50009-2/2012 Dz. 600/2012

Mapa niniejsza może służyć
do celów projektowych.

Nie wyklucza się istnienia w terenie
lanych lub w dokumentach na niniejszej
mapie urządzeń technicznych, które
nie były zgłoszone do inwentaryzacji
lub o których brak jest informacji
w instytucjach branżowych.

STAROSTA LWÓWECKI
KRAJOWY OŚRODEK DOKUMENTACJI
GEODEZYJNEJ I KARTOGRAFICZNEJ


W obszarze oznaczonym linią dokonano aktualizacji
mapy zasadniczej. Dokumenty z numeru uzupełniającego.

przyjęto do zasobu powiatowego w dniu 29.05.2012

i zarejestrowano pod nr 04.50009-2/2012

W niniejszej mapie może służyć do celów projektowych.
Projektowane obiekty budowlane wymagają pozwolenia na budowę,
podlegają wytyczaniu i inwentaryzacji powykoślawczej przez
podmioty uprawnione do wykonywania prac geodezyjnych.

Lwówek Śląski 29.05.2012

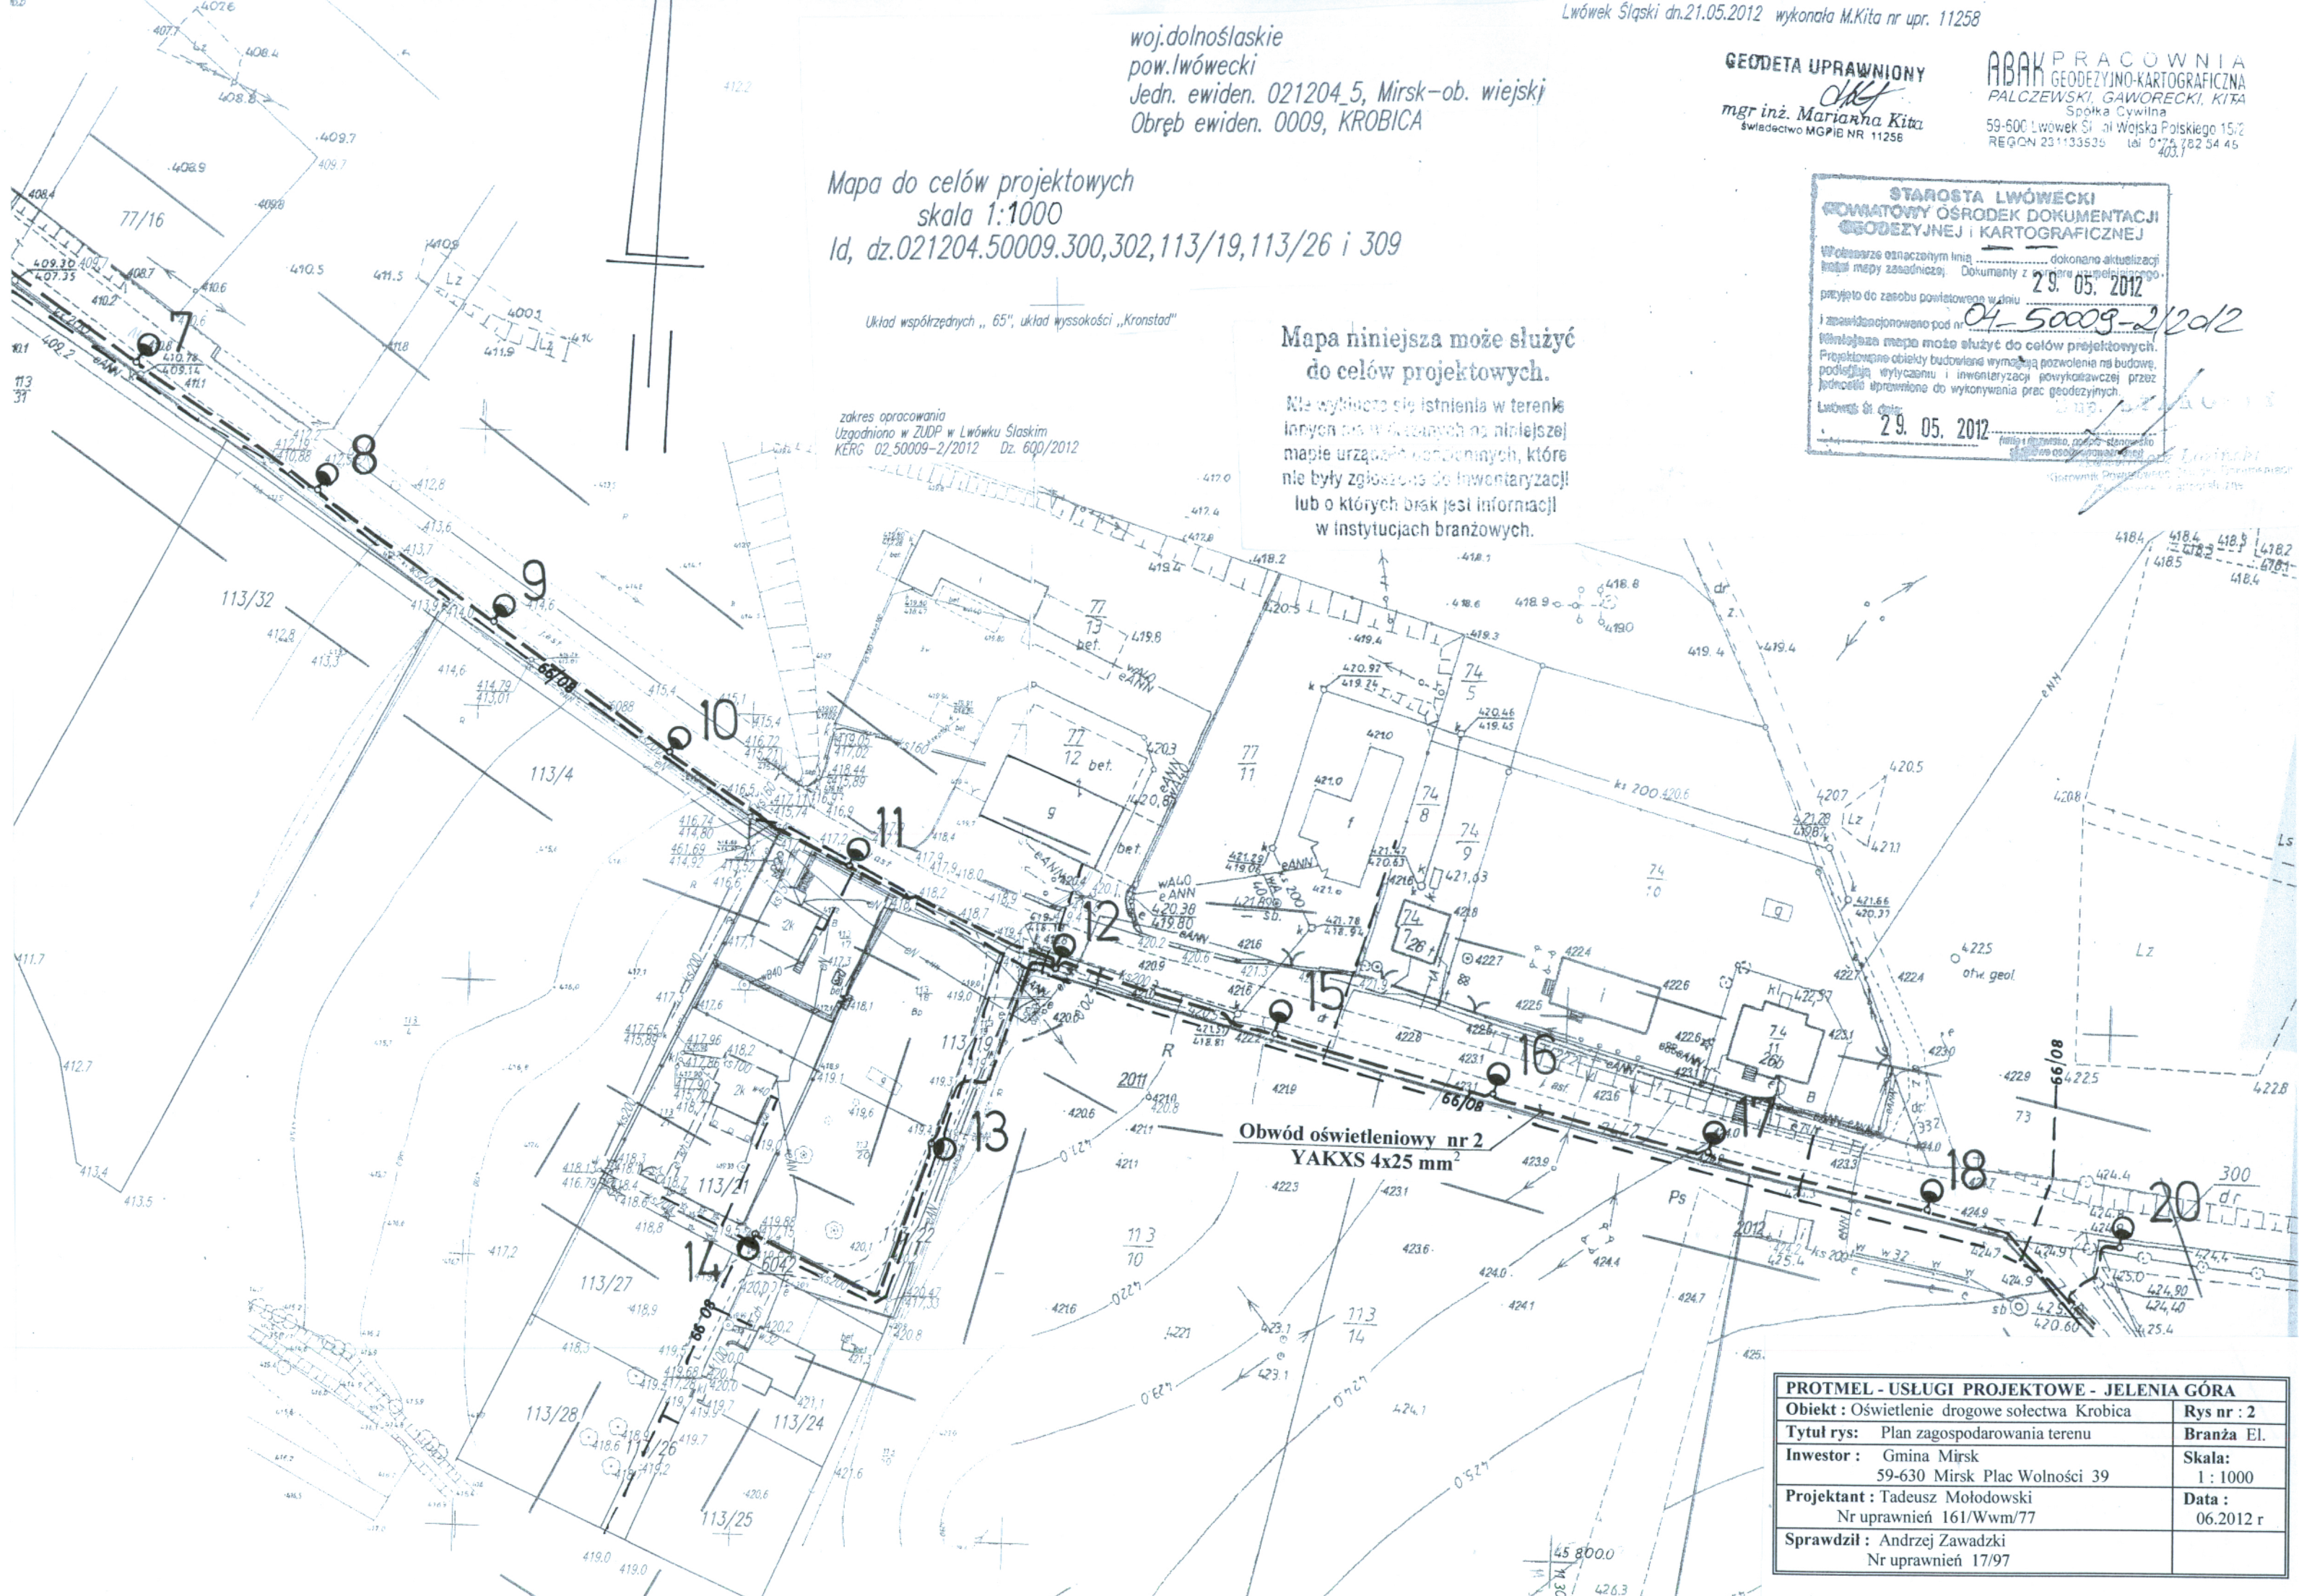

PROTMEL - USŁUGI PROJEKTOWE - JELENIA GÓRA		
Obiekt : Oświetlenie drogowe sołectwa Krobica	Rys nr : 2	
Tytuł rys: Plan zagospodarowania terenu	Branża El.	
Inwestor : Gmina Mirsk 59-630 Mirsk Plac Wolności 39	Skala: 1 : 1000	
Projektant : Tadeusz Moładowski Nr uprawnień 161/Wwm/77	Data : 06.2012 r	
Sprawdził : Andrzej Zawadzki Nr uprawnień 17/97		